

X=4208140

X=325520
Y=4208120

X=325520
Y=4208100

X=325520
Y=4208080

ΑΣΦΑΛΤΟΣΤΡΩΜΕΝΗ ΟΔΟΣ

προς ΠΑΛΑΙΑ ΚΟΥΤΕΛΗ
τσιμενταύλακας


ΠΡΩΗΝ ΙΔΙΟΚΤΗΣΙΑ
ΝΕΟΚΑΗ ΑΝΔΡΙΚΟΠΟΥΛΟΥ

ΜΗ ΔΑΣΙΚΟΥ ΠΑΡΑΚΤΗΡΑ ΕΚΤΑΣΗ

ΜΗ ΔΑΣΙΚΟΥ ΠΑΡΑΚΤΗΡΑ ΕΚΤΑΣΗ

ΙΔΙΟΚΤΗΣΙΑ
ΚΛΗΡΟΝΟΜΩΝ ΝΙΚΟΛΑΟΥ
ΓΚΟΛΦΙΝΟΠΟΥΛΟΥ

Ο/Η υπεύθυνος την
αυτήν
Γεώργιος Τσαγιαννίδης
Δασολόγος

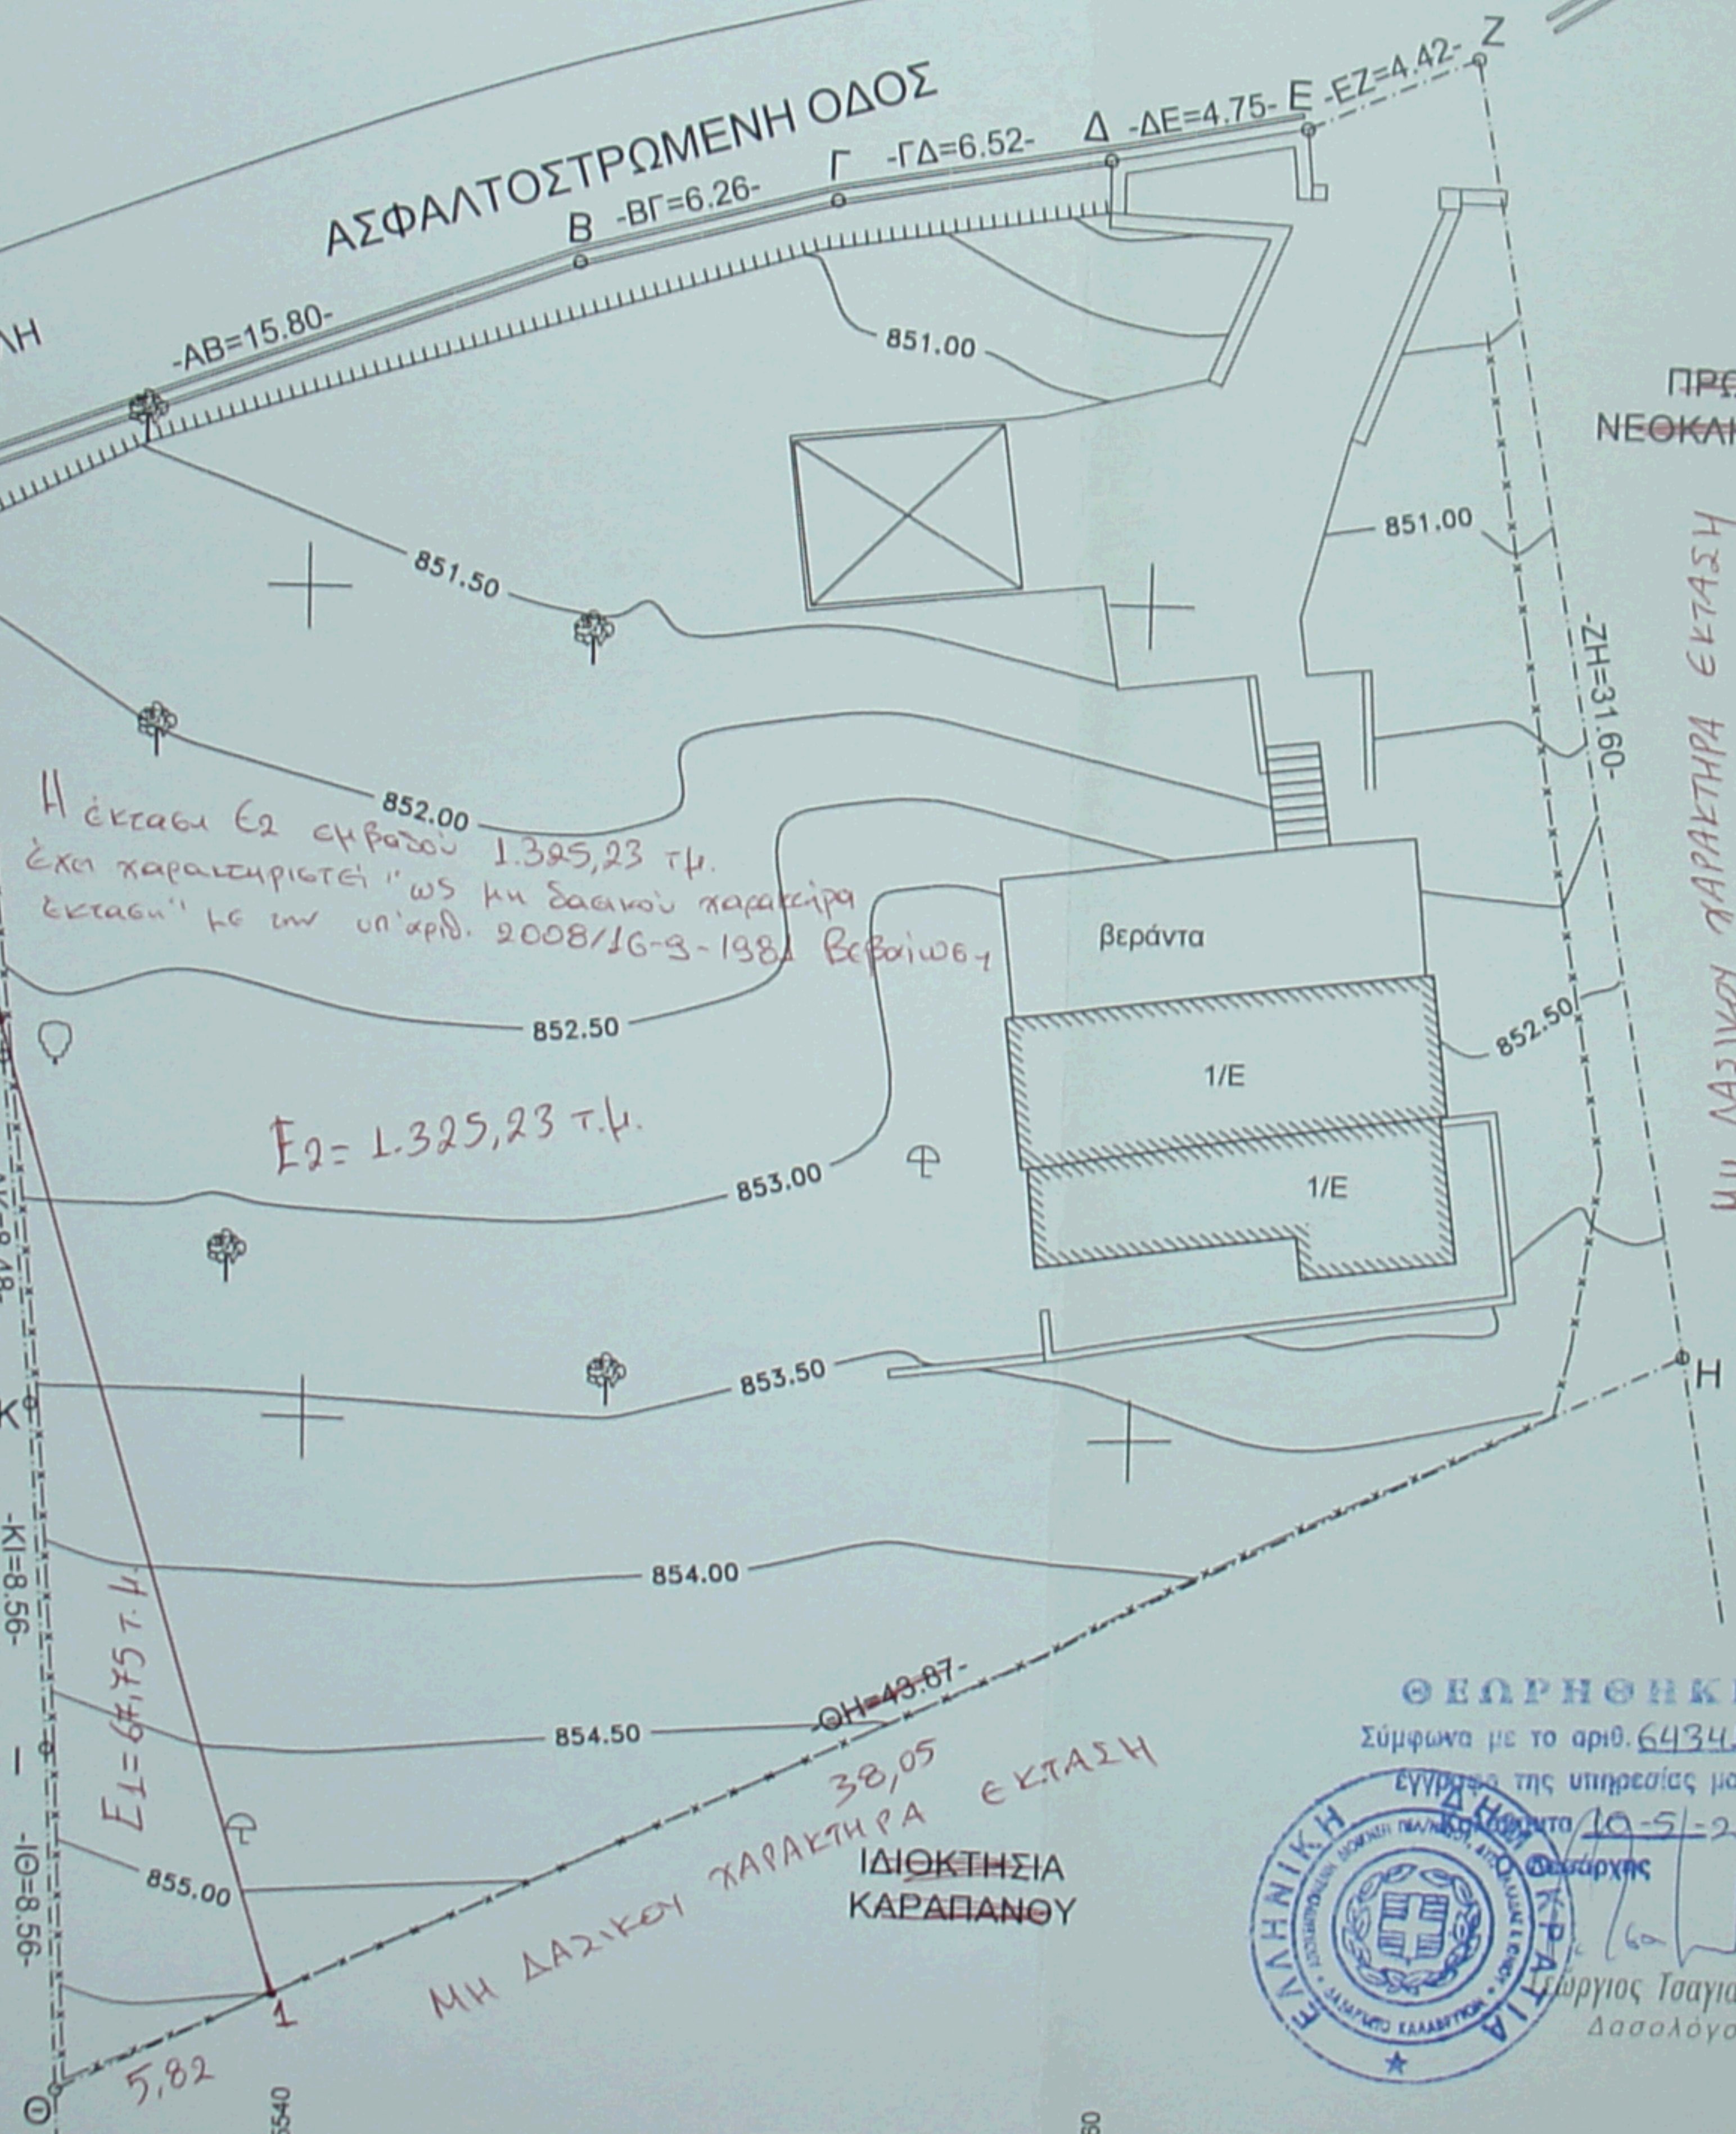

Η έκταση Ε2 εμβαδού 1.325,23 τ.μ.
έχει παραχωρηθεί ως μη δασικού παρακτῆρα
έκτασης με την υπ' αριθ. 2008/16-3-1981 βεβαίωση.

Ε2 = 1.325,23 τ.μ.

Ε1 = 67,75 τ.μ.

38,05
ΜΗ ΔΑΣΙΚΟΥ ΠΑΡΑΚΤΗΡΑ ΕΚΤΑΣΗ

ΙΔΙΟΚΤΗΣΙΑ
ΚΑΡΑΠΑΝΟΥ

ΘΕΩΡΗΘΗΚΕ

Σύμφωνα με το αριθ. 64341/1443

Εγγραφή της υπηρεσίας μας

10-5-2016

Δασάρχης



Γεώργιος Τσαγιαννίδης
Δασολόγος

X=325560
Y=4208080

X=325580
Y=4208080