


ΑΠΟΣΠΑΣΜΑ ΧΑΡΤΗΣ ΓΥΣ
ΚΑΙΜΑΚΑ 1:5000

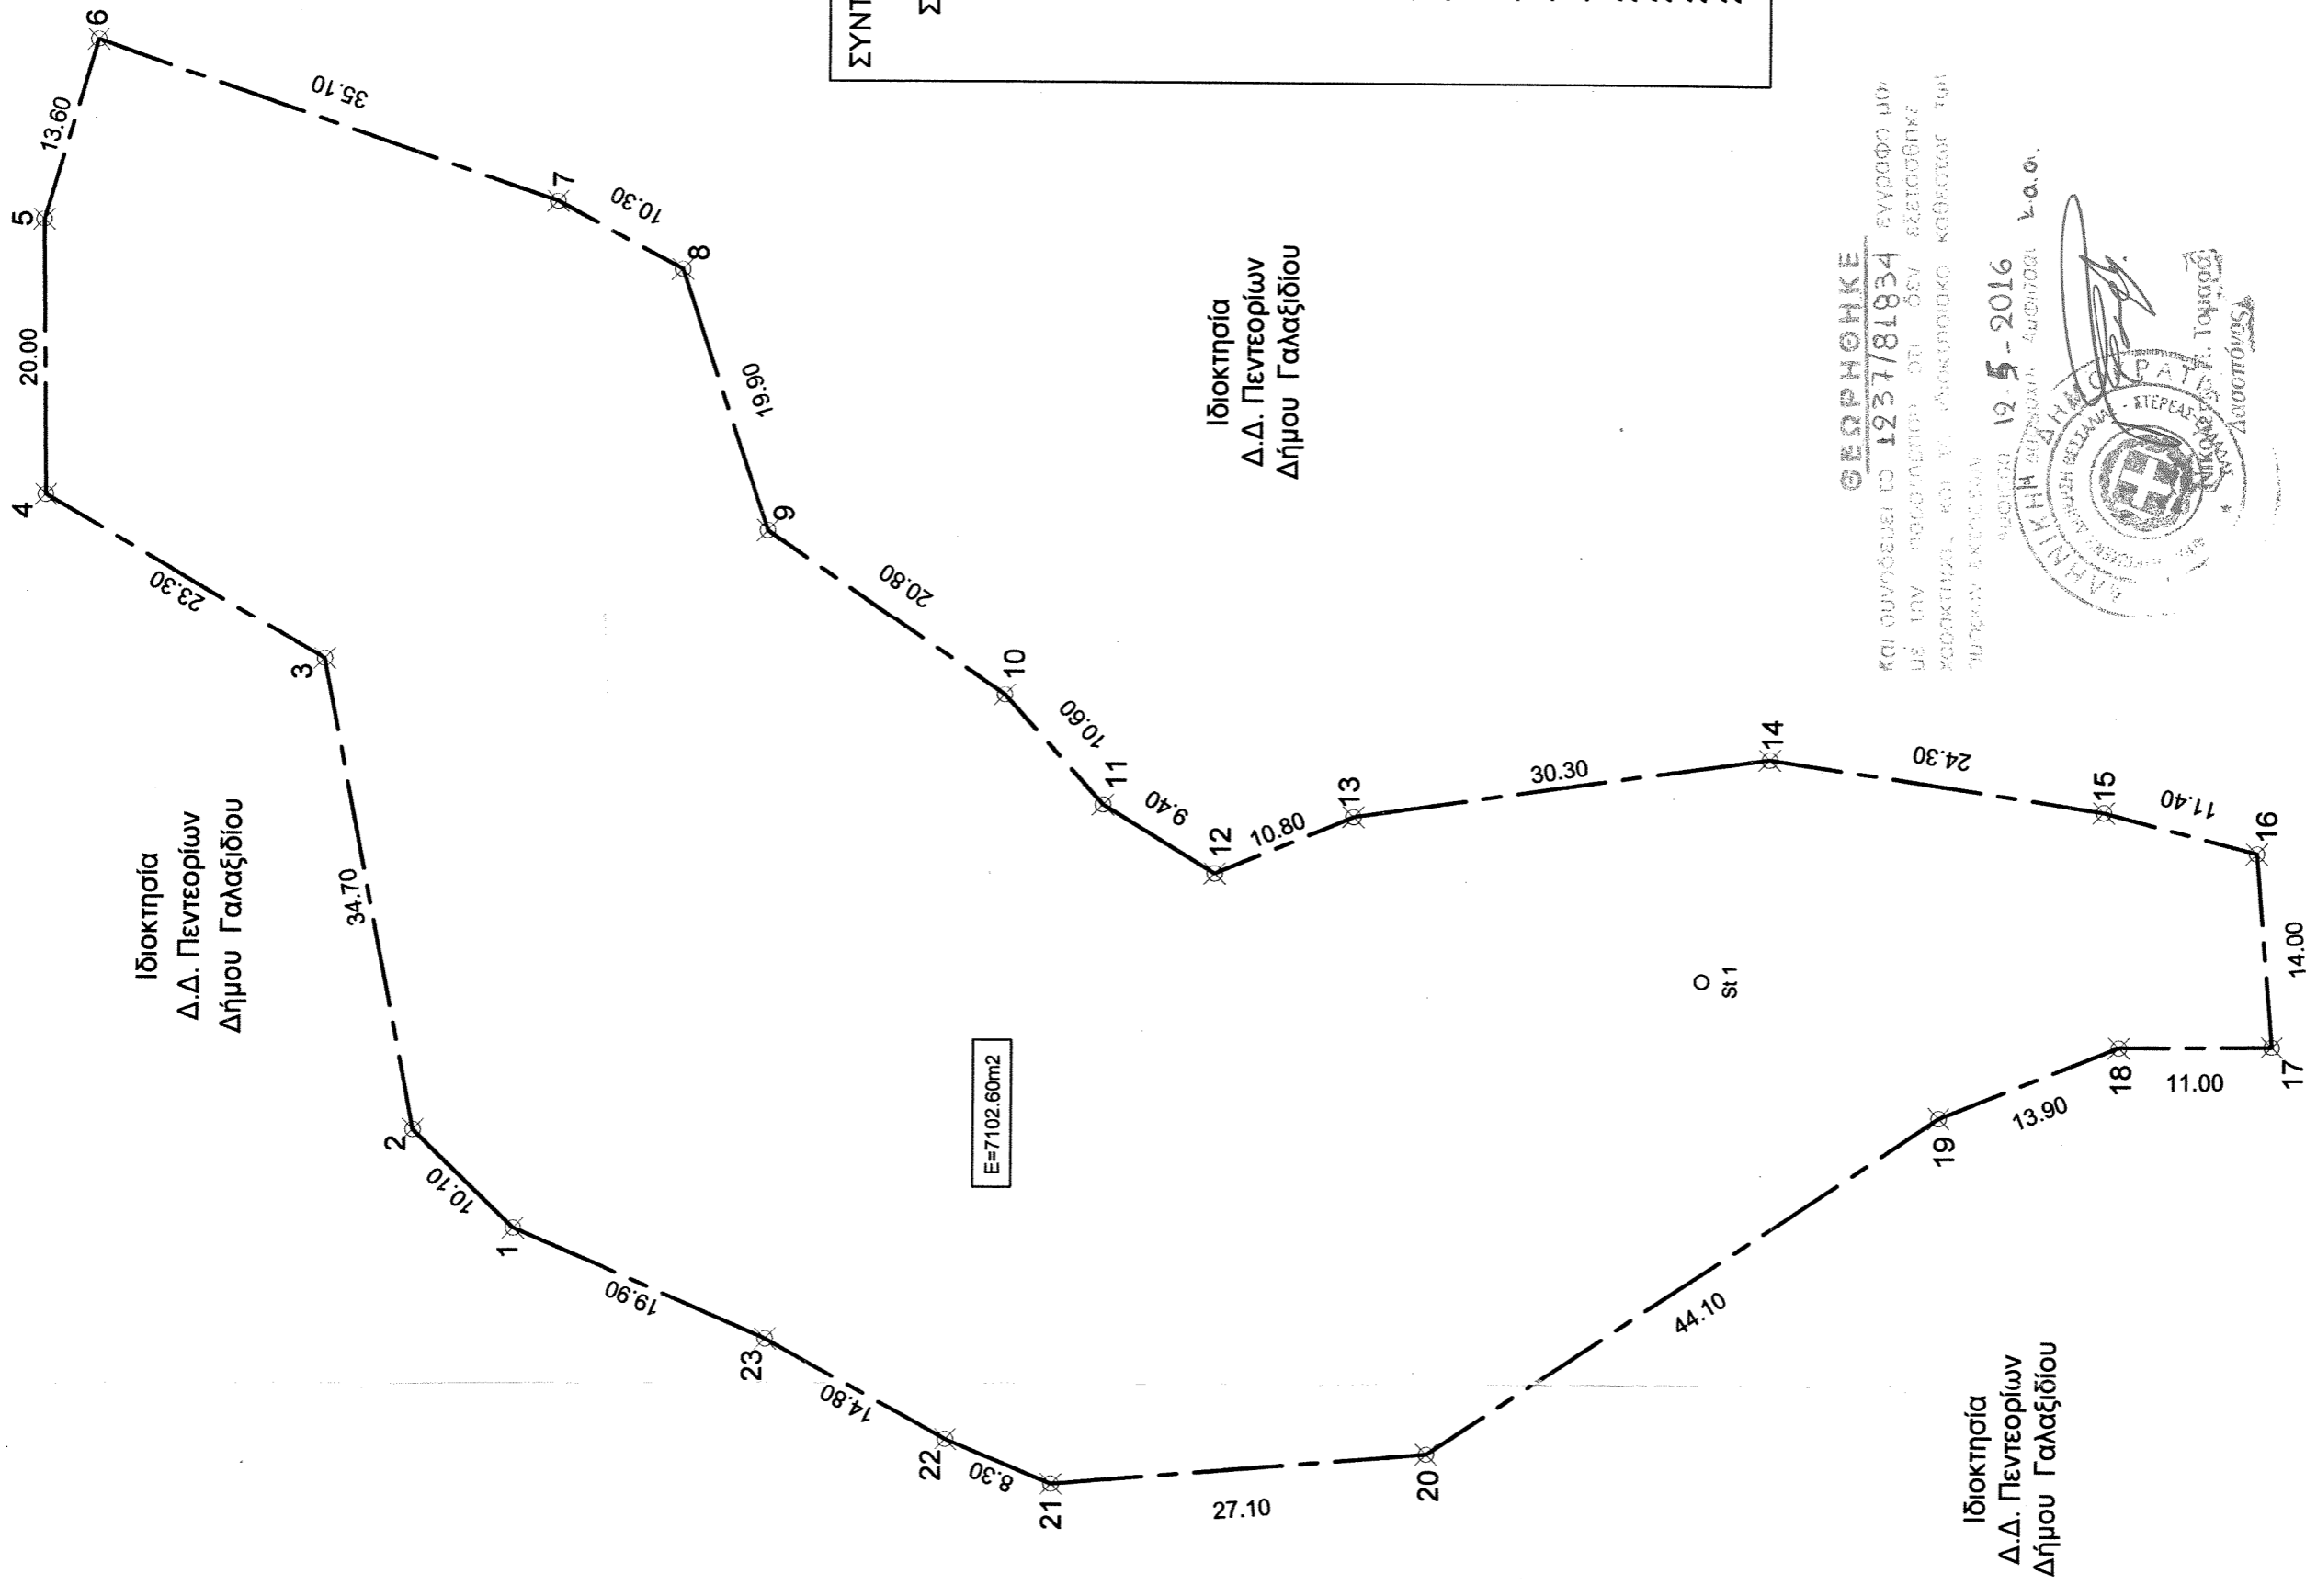

ΣΥΝΤΕΤΑΓΜΕΝΕΣ ΣΗΜΕΙΩΝ ΚΟΡΥΦΩΝ
ΚΑΤΑ ΕΙΣΤΑ 87

| ΣΗΜ | X | Y |
|-----|-----------|------------|
| 1 | 352323.68 | 4254522.47 |
| 2 | 352330.72 | 4254529.74 |
| 3 | 352364.82 | 4254536.28 |
| 4 | 352376.58 | 4254566.42 |
| 5 | 352366.58 | 4254566.66 |
| 6 | 352409.63 | 4254552.81 |
| 7 | 352398.02 | 4254519.67 |
| 8 | 352393.13 | 4254510.61 |
| 9 | 352374.20 | 4254504.39 |
| 10 | 352362.40 | 4254487.25 |
| 11 | 352354.49 | 4254480.15 |
| 12 | 352349.58 | 4254472.09 |
| 13 | 352353.70 | 4254462.14 |
| 14 | 352358.06 | 4254432.19 |
| 15 | 352354.34 | 4254408.14 |
| 16 | 352351.47 | 4254397.11 |
| 17 | 352337.49 | 4254395.94 |
| 18 | 352337.36 | 4254406.94 |
| 19 | 352332.20 | 4254419.88 |
| 20 | 352307.76 | 4254466.59 |
| 21 | 352305.44 | 4254483.57 |
| 22 | 352308.64 | 4254491.22 |
| 23 | 352315.78 | 4254504.22 |

Κατ' αριθμ. 1237/81834

| | |
|---|---|
| ΕΜΒΛΟΜΕΤΡΗΣΗ Το εμβαδόν υπολογίστηκε με την ανάλυση της σχέσης 2 Ε-[(Χν+1-Χν-1)Υν] Ε 1,23...223,1 = 7.102,60 m² Η αποτίμηση έγινε με ταχυμετρική μέθοδο και με εδραίωση από το Ελληνικό Γεωγραφικό Σύστημα Αναφοράς 1987. | ΑΡΤΙΟΤΗΤΑ - ΟΡΟΙ ΔΟΜΗΣΗΣ Δωρήσι εκτός σχεδίου ΦΕΚ 2704/31.5.85 ΑΡΤΙΟΤΗΤΑ-ΟΡΟΙ ΔΟΜΗΣΗΣ ΑΡΤΙΟΤΗΤΑ • Ελάχιστο εμβαδόν: 4000m ² • Ελάχιστο Πρόσωπο: 45,00m Ελάχιστο Βάθος: 50,00m (για γήρεδα με πρόσωπο σε Διεθνείς, Εθνικές, Επαγγελματικές, Δημοτικές, Κοινωνικές κτλ. Για γήρεδα που προορίζονται της 31-12-2003 (Ενοική χρήση του Ν 3212/03) δεν ισχύει η απαίτηση σε ελάχιστο πρόσωπο. Παρακαλώ να δειχθεί ως άρθρο 1 παρ 2 ^α του παρόντος. ΟΡΟΙ ΔΟΜΗΣΗΣ Ποσοστό κάλυψης: 10% Συντελεστής δόμησης: 0,20 Υψος: 7,50m (προσαύξηση 1,20 λόγω κατασκευής στέγης) Δ=15,00 (πρόσδεση: ως άρθρο 5 παρ β) Δωρήσι κατά ΓΟΚ 85 |
| ΔΙΑΔΩΣΗ ΙΔΙΟΚΤΗΤΗΣ Ο Γεώργιος Δ. Μπαρούσιος, ιδιοκτήτης του ενοικιασμένου οικοπέδου στο ταχυμετρικό διάγραμμα και βραχυμετρικό σχέδιο στην Επικρατέα κτηματοτική πράξη του Δ.Δ. Πεντεροίων Δήμου Γαλαξίδου, συσταμένης από τον Δ.Δ. Πεντεροίων Δήμου Γαλαξίδου, συγκαταστήσει στη θέση Αγία Τριάδα, δρόμο υψόμετρο 425,44 μέτρα και φαινόμενα στο κοινόχρηστο διάγραμμα είναι ορθά και έγκυρα στο κοινόχρηστο διάγραμμα είναι ορθά και έγκυρα στην υπολειπόμενη έκταση του οικοπέδου. Τα όρια υποδείχθηκαν από τον ιδιοκτήτη τους. Ο ΙΔΙΟΚΤΗΤΗΣ | ΔΙΑΔΩΣΗ ΜΗΧΑΝΙΚΟΥΝ (65/177) Το παρόν ενοικιασμένο με στοιχεία: 1,23...223,1 και εμβαδόν 7.102,60m ² βρίσκεται εκτός σχεδίου στην επικρατέα κτηματοτική πράξη του Δ.Δ. Πεντεροίων Δήμου Γαλαξίδου και συγκαταστήσει στη θέση Αγία Τριάδα, δρόμο υψόμετρο 425,44 μέτρα και φαινόμενα στο κοινόχρηστο διάγραμμα είναι ορθά και έγκυρα στην υπολειπόμενη έκταση του οικοπέδου. Τα όρια υποδείχθηκαν από τον ιδιοκτήτη τους. Ο ΜΗΧΑΝΙΚΟΣ |
| ΕΡΓΟΛΟΗΤΗΣ: Γεώργιος Δ. Μπαρούσιος Φ.Ε.Σ.Η. Αγία Τριάδα (εκτός σχεδίου) Επικρατέα κτηματοτική πράξη Δ.Δ. Πεντεροίων Δήμου Γαλαξίδου | ΧΑΡΑΛΑΜΠΟΣ Φ. ΨΥΧΑΣ ΑΡΙΘΜΟΣ ΜΗΤΡΩΟΥ Ε.Ε.Τ.Ε.Μ. 20268 Α.Ο.Μ. 459454948 Δ.Ο.Υ. ΑΜΦΙΣΣΑΣ |
| ΘΕΜΑ ΣΧΕΔΙΟΥ: Τοπογραφικό διάγραμμα | ΧΑΡΑΛΑΜΠΟΣ Φ. ΨΥΧΑΣ Π.Ο.Α. ΜΗΧΑΝΙΚΟΣ Τ.Ε. |
| ΚΑΙΜΑΚΑ 1/500 ΥΠΟΓΡΑΦΗ ΣΦΡΑΓΙΔΑ | ΑΡΙΘΜΟΣ: 1 |
| ΧΡΟΝΟΣ ΜΕΛΕΤΗΣ: Φεβρουάριος 2007 ΕΛΕΓΧΟΣ | |
| ΧΑΡΑΛΑΜΠΟΣ Φ. ΨΥΧΑΣ ΑΡΙΘΜΟΣ ΜΗΤΡΩΟΥ Ε.Ε.Τ.Ε.Μ. 20268 Α.Ο.Μ. 459454948 Δ.Ο.Υ. ΑΜΦΙΣΣΑΣ | |

ΑΜΦΙΣΣΑ ΤΗΛ. 22650 72260 FAX 22650 75017