
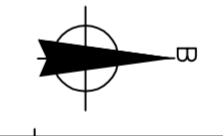



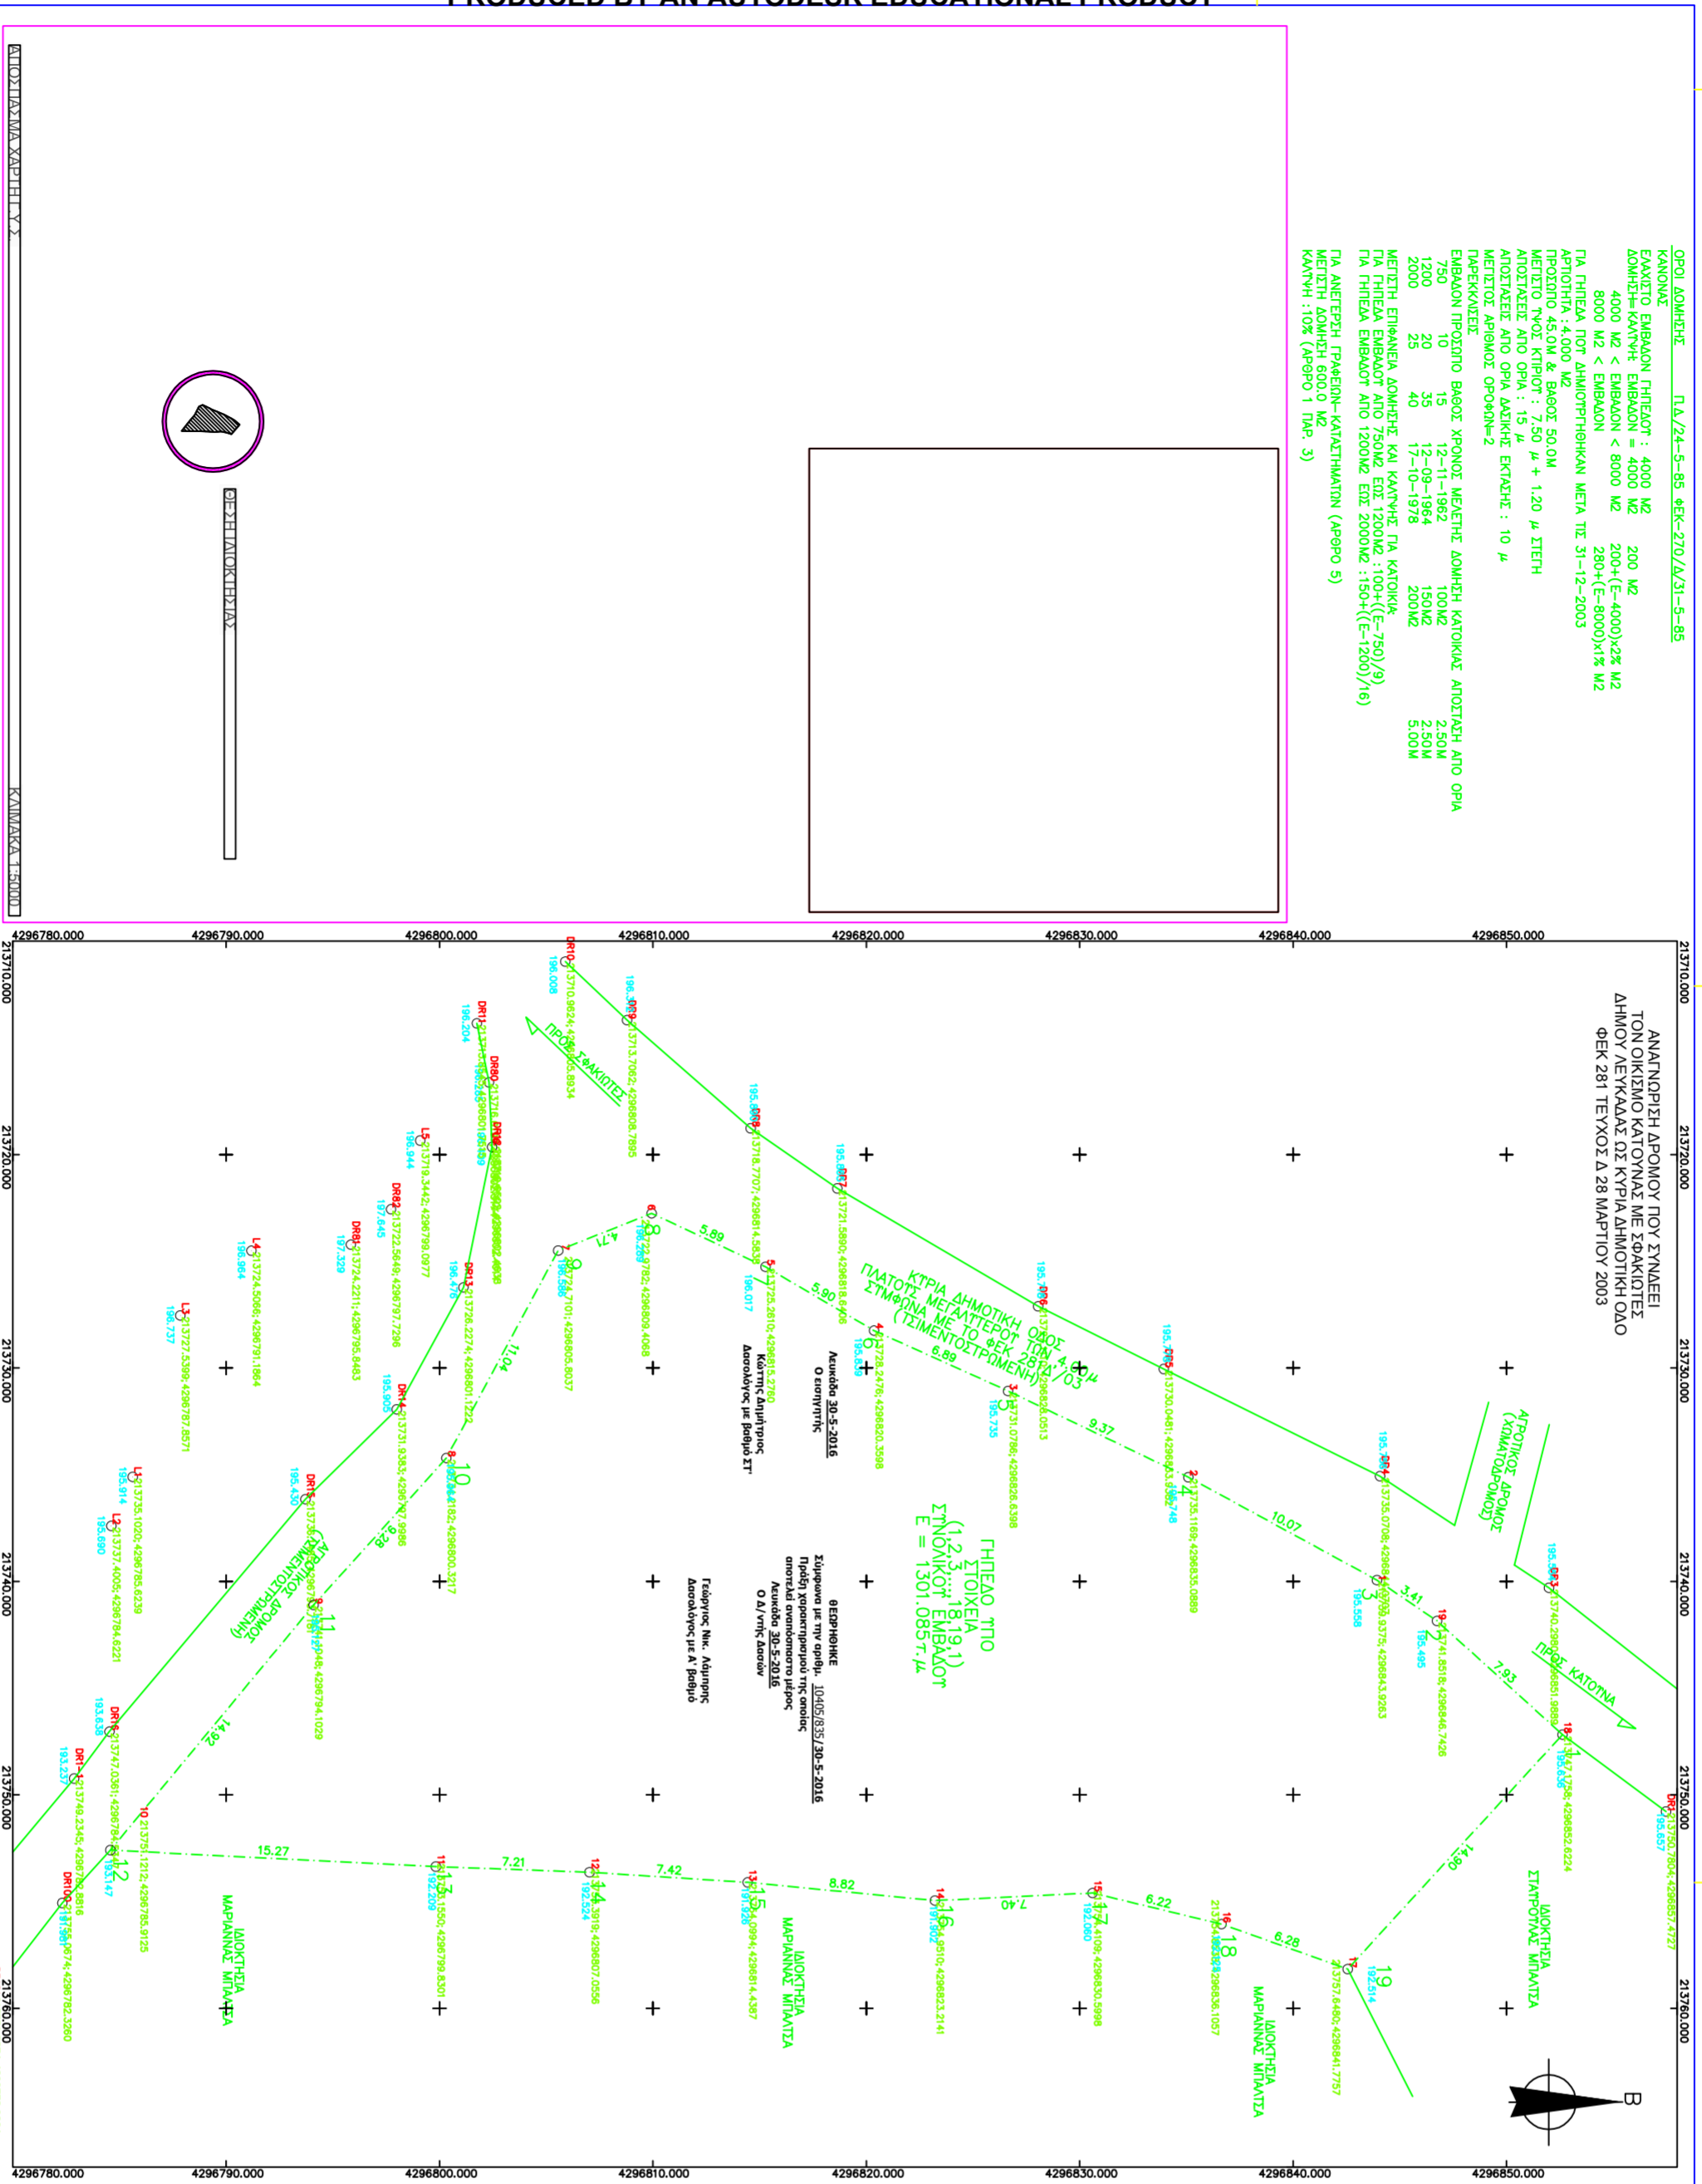

ΤΟΠΟΓΡΑΦΙΚΟ ΔΙΑΓΡΑΜΜΑ ΟΙΚΟΠΕΔΟΥ  


ΣΤΗΜΜΑ	X	Y




ΕΡΓΟΔΟΤΗΣ	ΑΝΤΙΟΧΗΣ ΘΕΟΔΩΡΟΣ & ΑΝΤΙΟΧΗΣ ΣΤΕΦΙΑ
ΕΡΓΟ	ΤΟΠΟΓΡΑΦΙΚΟ ΔΙΑΓΡΑΜΜΑ
ΤΙΤΛΟΣ ΣΧΕΔΙΟΥ	ΑΡ. ΣΧΕΔΙΟΥ
ΑΡΧΙΤΕΚΤΟΝΙΚΑ	ΟΡΙΣΤΙΚΗ ΜΕΛΕΤΗ
ΤΟΠΟΓΡΑΦΙΚΟ ΔΙΑΓΡΑΜΜΑ	A1
ΗΜΕΡΟΜΗΝΙΑ	ΚΑΙΜΑΚΑ
ΣΕΠΤΕΜΒΡΙΟΣ 2015	1:200
ΥΠΕΥΘΥΝΟΣ ΕΡΓΟΥ	ΒΑΣΙΛΕΙΟΣ ΦΩΤΕΙΝΟΣ
	ΠΟΛΙΤΙΚΟΣ-ΜΗΧΑΝΙΚΟΣ
ΣΦΡΑΓΙΔΑ-ΥΠΟΓΡΑΦΗ	