

ΑΠΟΣΠΑΣΜΑ ΧΑΡΤΗ ΔΙΑΝΟΜΗΣ
ΚΛΙΜΑΚΑ 1/5000

ΔΗΛΩΣΗ του Ν. 651/77

Το παρόν αγροτεμάχιο ευρίσκεται εκτός σχεδίου πόλης και εντός αγροκτήματος Συβότων.
 Δεν είναι άρτιο και οικοδομήσιμο σύμφωνα με το άρθρο 1 παρ. 2 του Π.Δ. 24.5.85 (ΦΕΚ 270 Δ/85).
 Αποτελεί τμήμα μεγαλύτερης έκτασης και προϊόν κατάτμησης (τμήμα του 1643 κληροτεμαχίου)
 Εντός αυτού διέρχεται ρέμα όχι όμως γραμμή υψηλής τάσης της ΔΕΗ.
 Δεν οφείλει εισφορά του Ν. 1337/83 σε γη και χρήμα.

Ο ΔΗΛΩΝ

4368150
4368100
4368050
4368000
180670
180670
180670
180670

Πίνακας Συντεταγμένων των κορυφών του 1,2,3.....
 Εμβαδόν τεμαχίου = 240.00 τ.μ. - Περίμετρος = 76.00 μ.

α/α	X	Y	Αποστάσεις
1	180725.53	4368083.30	----
2	180731.31	4368077.76	1 - 2: 8.00
3	180710.55	4368056.11	2 - 3: 30.00
4	180704.77	4368061.64	3 - 4: 8.00
1	180725.53	4368083.30	4 - 1: 30.00

Πίνακας Συντεταγμένων των κορυφών του 5,6,7.....
 Εμβαδόν τεμαχίου = 120.00 τ.μ. - Περίμετρος = 52.00 μ.


α/α	X	Y	Αποστάσεις
5	180670.18	4368079.18	----
6	180683.83	4368064.57	5 - 6: 20.00
7	180679.45	4368060.47	6 - 7: 6.00
8	180665.79	4368075.08	7 - 8: 20.00
5	180670.18	4368079.18	8 - 5: 6.00

Πίνακας Συντεταγμένων των κορυφών του 9,10,11.....
 Εμβαδόν τεμαχίου = 69.47 τ.μ. - Περίμετρος = 33.85 μ.

α/α	X	Y	Αποστάσεις
9	180656.36	4368076.00	----
10	180663.36	4368075.85	9 - 10: 7.00
11	180663.14	4368065.92	10 - 11: 9.92
12	180656.14	4368066.08	11 - 12: 7.00
9	180656.36	4368076.00	12 - 9: 9.92

Πίνακας Συντεταγμένων των κορυφών του Α,Β,Γ,Δ,Ε,Ζ,Η,Α
 Εμβαδόν τεμαχίου = 7047.31 τ.μ. - Περίμετρος = 320.76 μ.

α/α	X	Y	Αποστάσεις
A	180702.95	4368119.77	----
B	180637.17	4368083.13	A - B: 75.29
Γ	180645.83	4368061.30	B - Γ: 23.48
Δ	180679.45	4368033.33	Γ - Δ: 43.73
E	180723.96	4368032.83	Δ - E: 44.52
Z	180760.16	4368061.69	E - Z: 46.29
H	180728.60	4368114.11	Z - H: 61.18
A	180702.95	4368119.77	H - A: 26.27

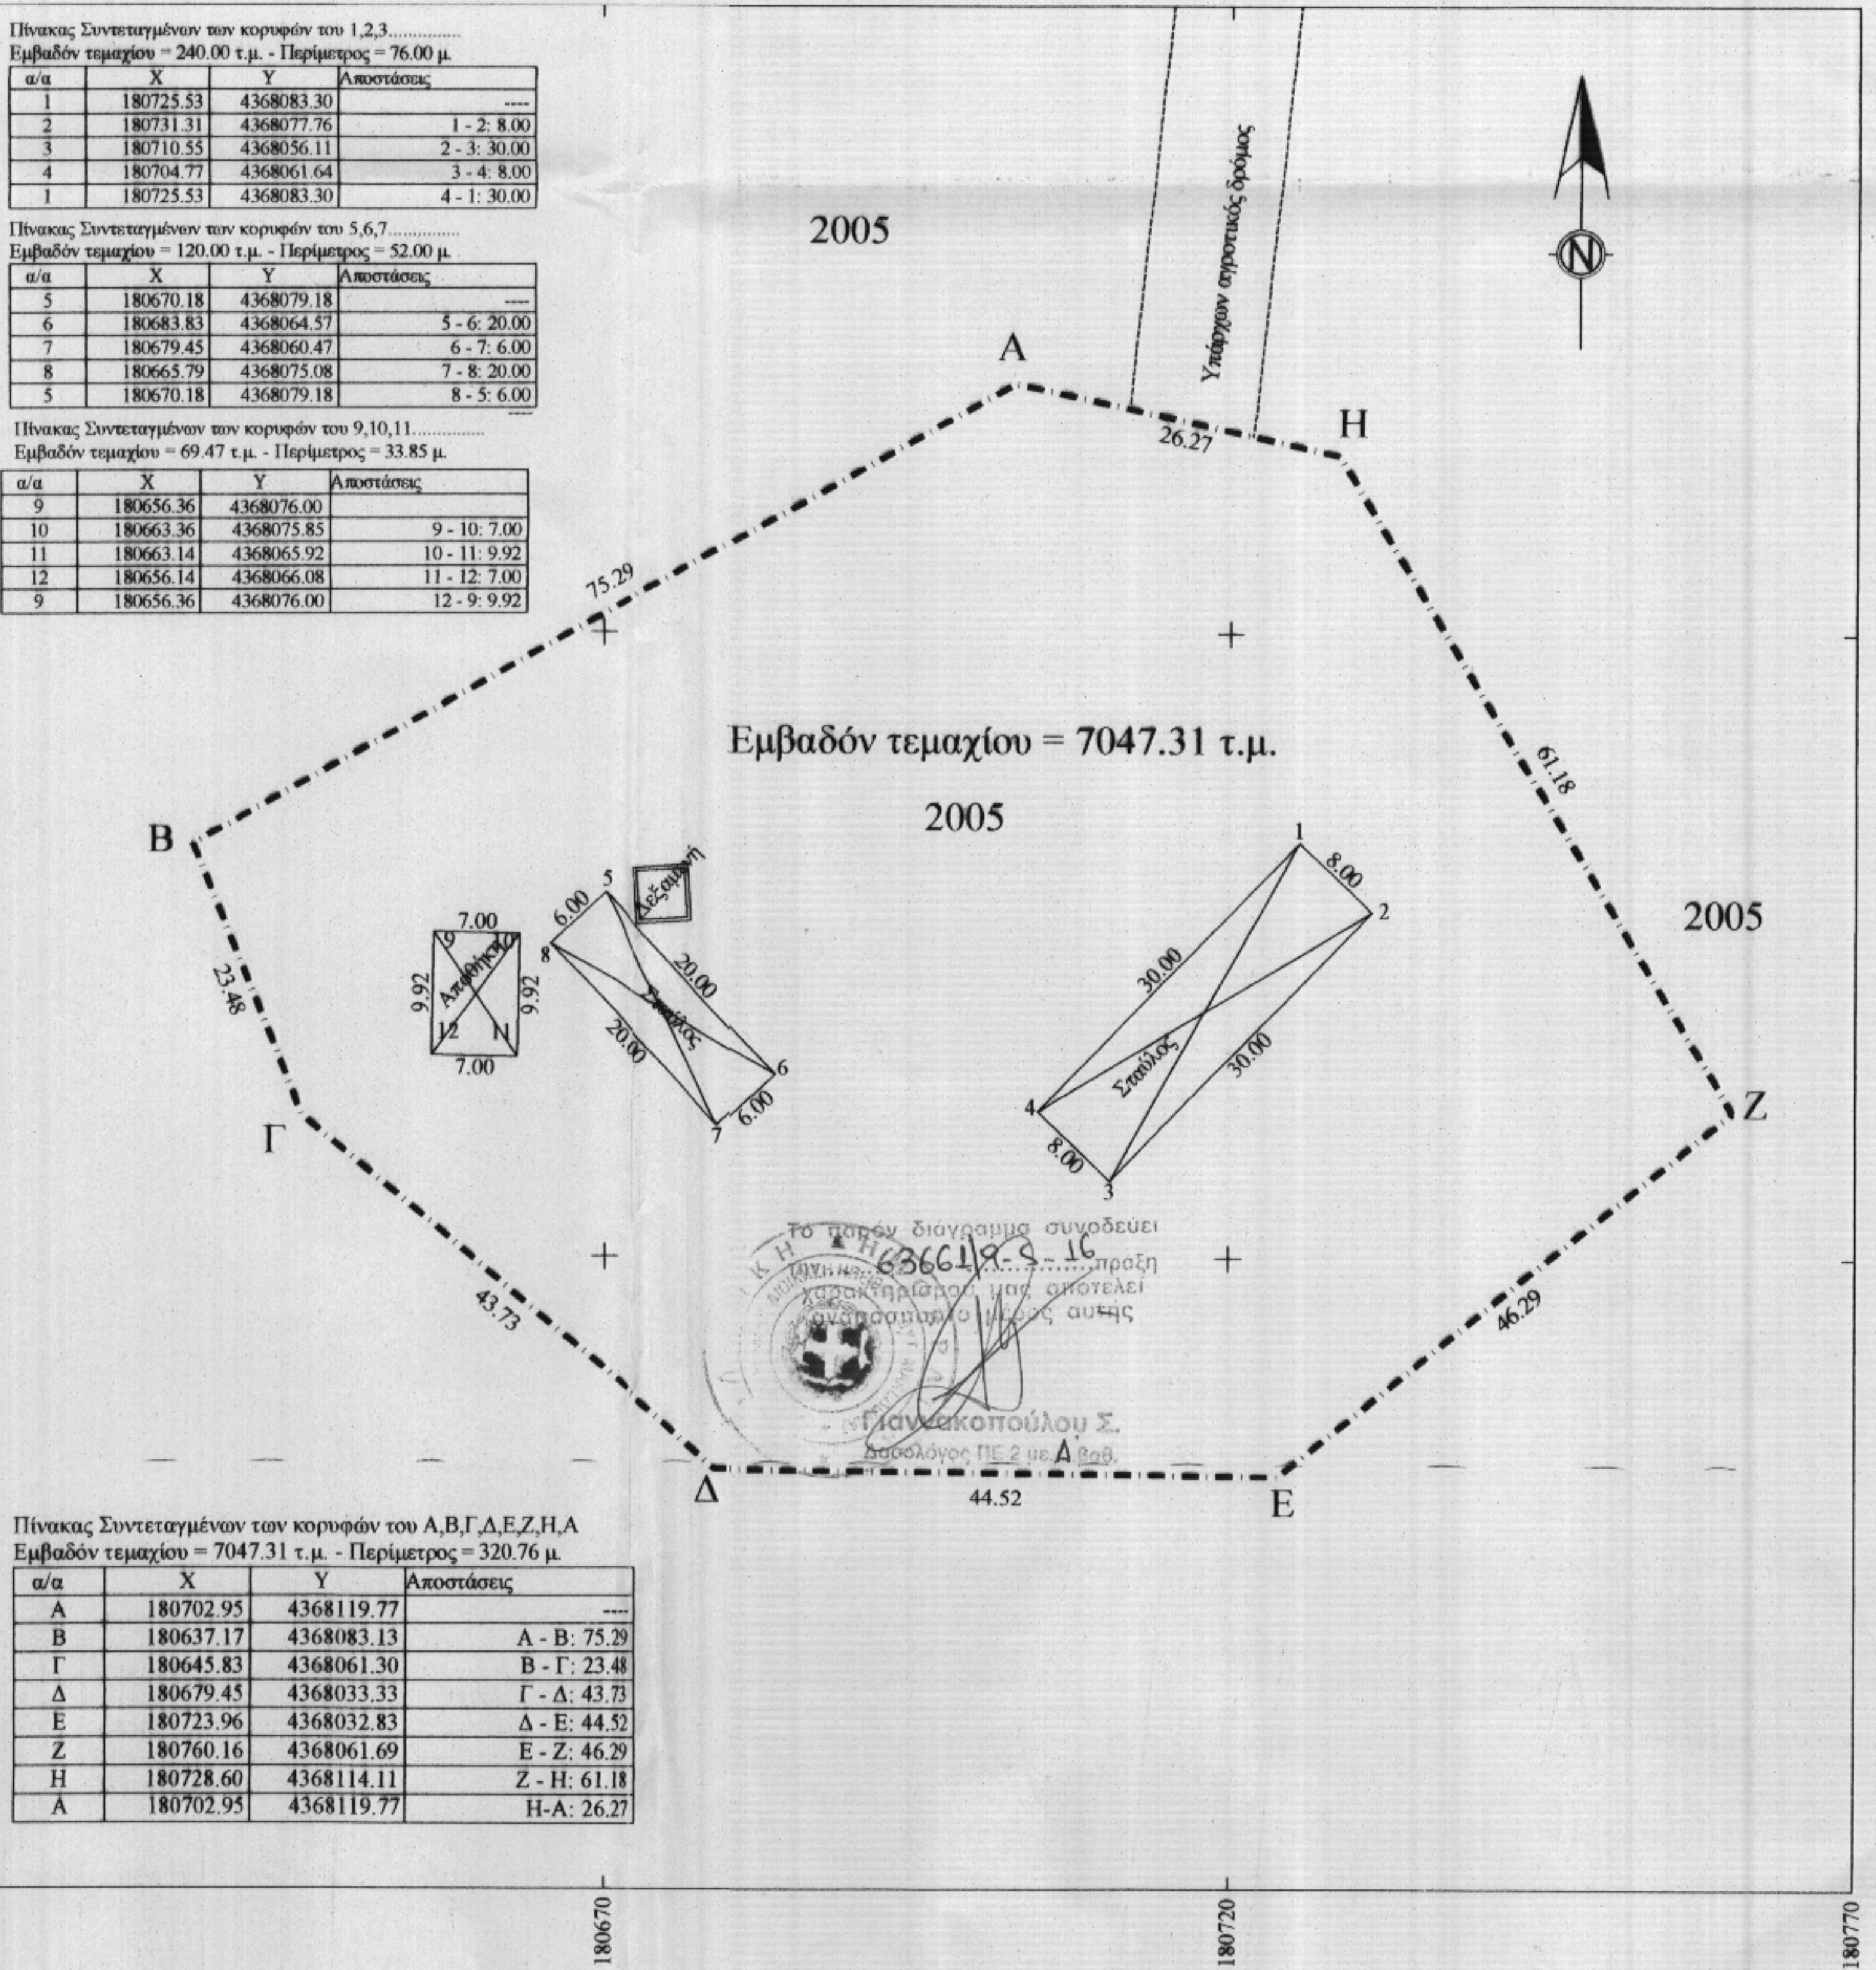

ΥΠΟΜΝΗΜΑ
 ΤΟΠΟΓΡΑΦΙΚΟ ΔΙΑΓΡΑΜΜΑ ΤΕΜΑΧΙΟΥ (ΤΜΗΜΑ ΤΟΥ 2005) ΠΟΥ ΒΡΙΣΚΕΤΑΙ ΕΚΤΟΣ ΟΙΚΙΣΜΟΥ ΣΤΟ ΑΓΡΟΚΤΗΜΑ ΣΥΒΟΤΩΝ

----- Όρια αιτούμενης προς παραχώρηση έκτασης
 Υπάρχουσα κατάσταση

Εργοδότης	
ΦΡΑΓΚΟΥ ΣΤΑΜΑΤΙΑ ΤΟΥ ΕΥΑΓΓΕΛΟΥ	
Έργο	
Τοπογραφικό διάγραμμα	
Θέση	
Αγρόκτημα Συβότων	
Μελετητές	
ΓΙΩΡΓΟΣ ΘΕΟΔΩΡΟΥ Τοπογράφος Μηχανικός Εθνικού Μετσόβιου Πολυτεχνείου Παναγή Τσαλδάρη 20 46100 Ηγουμενίτσα τηλ. 2665-0-25637	
Θέμα	Αριθμ. Σχεδίου
Τοπογραφικό Διάγραμμα έκτασης για παραχώρηση (σταυλικές εγκαταστάσεις)	1
τμήμα του τεμαχίου 2005 αγροκτήματος Συβότων	
Κλίμακα	1/500
Χρόνος Μελέτης	Ιανουάριος 2015
Υπογραφή	Σφραγίδα