ΑΠΟΣΠΑΣΜΑ ΠΙΝΑΚΙΔΑΣ ΓΤΣ (8502/7)
ΚΛΙΜΑΚΑ 1:5.000

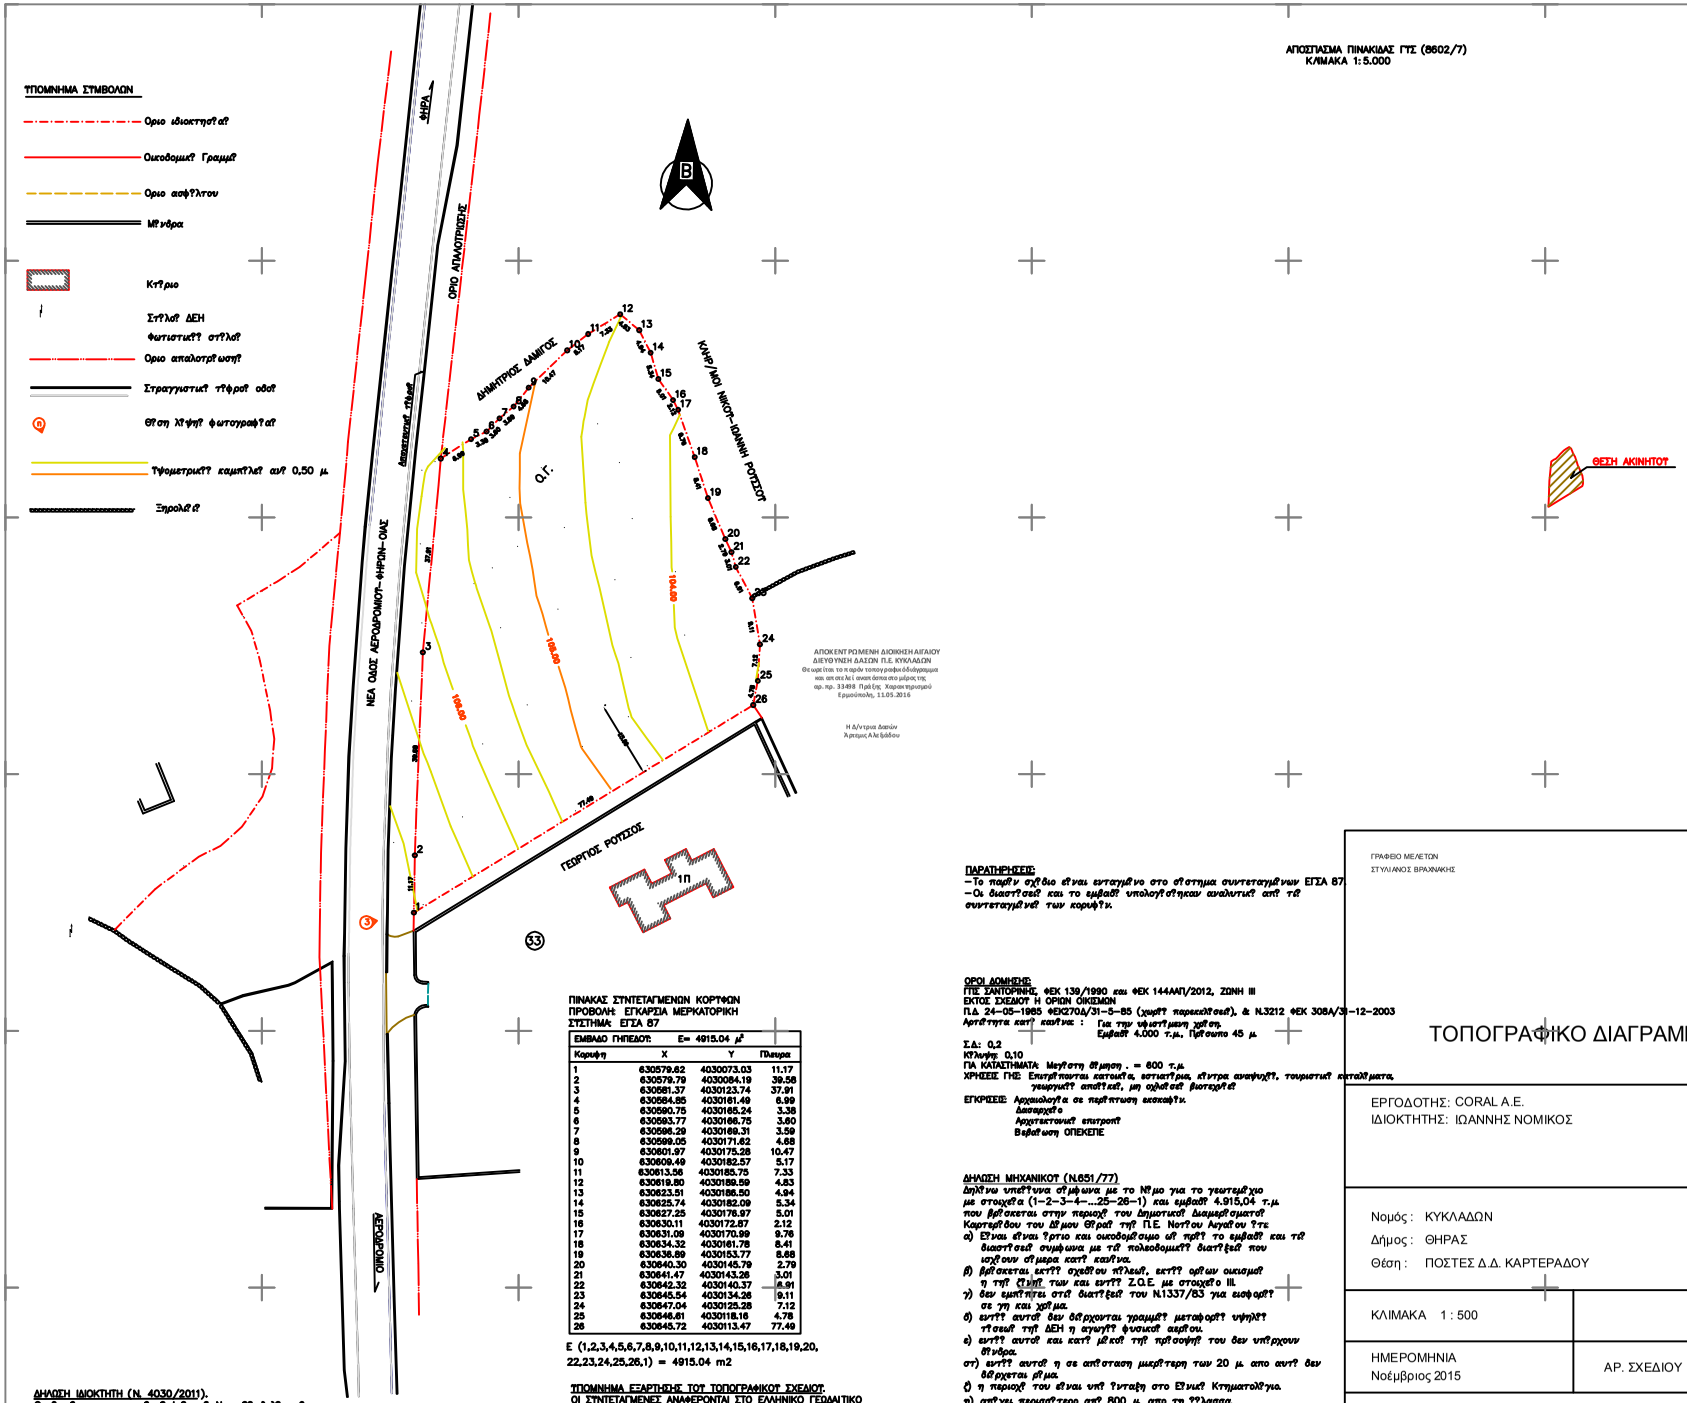

ΑΠΟΚΕΝΤΡΩΜΕΝΗ ΔΙΟΙΚΗΣΗ ΑΙΓΑΙΟΥ
ΔΙΕΥΘΥΝΣΗ ΔΑΣΩΝ Π.Ε. ΚΥΚΛΑΔΩΝ
Θεωρείται το παρόν τοπογραφικό διάγραμμα
και επισκέπτες δόθηκε στο μέρος της
αρ. πρ. 33498 Πράξης Χαρακτηρισμού
Ερμούπολη, 11.05.2016

Η Δ/ντρια Δασών
Αγαπης Αλεξιάδου

ΠΙΝΑΚΑΣ ΣΥΝΤΕΤΑΓΜΕΝΩΝ ΚΟΡΥΦΩΝ
ΠΡΟΒΟΛΗ: ΕΓΚΑΡΣΙΑ ΜΕΡΚΑΤΟΡΙΚΗ
ΣΥΣΤΗΜΑ: ΕΓΣΑ 87

ΕΜΒΑΔΟ ΓΗΠΕΔΟΥ:	Ε= 4915.04 μ²		
Κορυφη	X	Y	Πλευρα
1	630579.82	4030073.03	11.17
2	630579.79	4030084.19	39.56
3	630581.37	4030123.74	37.91
4	630584.85	4030161.49	6.99
5	630590.75	4030165.24	3.38
6	630593.77	4030166.75	3.80
7	630596.29	4030169.31	3.59
8	630599.05	4030171.62	4.68
9	630601.97	4030175.28	10.47
10	630609.49	4030182.57	5.17
11	630613.56	4030185.75	7.33
12	630619.80	4030189.59	4.83
13	630623.51	4030186.50	4.94
14	630625.74	4030182.09	5.34
15	630627.25	4030176.97	5.01
16	630630.11	4030172.57	2.12
17	630631.09	4030170.99	9.76
18	630634.32	4030161.78	8.41
19	630636.89	4030153.77	8.68
20	630640.30	4030145.79	2.79
21	630641.47	4030143.26	3.01
22	630642.32	4030140.37	8.91
23	630645.54	4030134.28	9.11
24	630647.04	4030125.28	7.12
25	630646.61	4030118.16	4.78
26	630645.72	4030113.47	77.49

Ε (1,2,3,4,5,6,7,8,9,10,11,12,13,14,15,16,17,18,19,20,
22,23,24,25,26,1) = 4915.04 m2

ΠΑΡΑΤΗΡΗΣΕΙΣ:
–Το παρόν σχέδιο είναι ενταγμένο στο σύστημα συντεταγμένων ΕΓΣΑ 87
–Οι διαστάσεις και το εμβαδόν υπολογίστηκαν αναλυτικά από τις συντεταγμένες των κορυφών.

ΟΡΟΙ ΔΟΜΗΣΗΣ:
ΓΠΣ ΣΑΝΤΟΡΙΝΗΣ, ΦΕΚ 139/1990 και ΦΕΚ 1444ΑΑΠ/2012, ΖΩΝΗ ΙΙΙ
ΕΚΤΟΣ ΣΧΕΔΙΟΥ Η ΟΡΙΟΘΕΤΗΣΗ ΟΙΚΙΣΜΩΝ
Π.Δ. 24–05–1985 ΦΕΚ270Δ/31–5–85 (χωρίς παρεκκλίσεις), & Ν.3212 ΦΕΚ 308Α/31–12–2003
Αρτιότητα κατ' εαυτήν : Για την υφιστάμενη χρήση.
Εμβαδόν 4.000 τ.μ., πρόσωπο 45 μ.
Σ.Δ.: 0,2
Κλίμακα 0,10
ΓΙΑ ΚΑΤΑΣΤΗΜΑΤΑ: Μεγίστη θέμηση . = 600 τ.μ.
ΧΡΗΣΕΙΣ ΓΗΣ: Επιτρέπονται κατοικία, εστιατόρια, κέντρα αναψυχής, τουριστικά καταλύματα, γεωργικές αποθήκες, μη οχλούσες βιοτεχνίες

ΕΓΚΡΙΣΕΙΣ: Αρχαιολογία σε περίπτωση ανασκαφών.
Διασφάλιση
Αρχιτεκτονική επιτροπή
Βεβαίωση ΟΠΕΚΕΠΕ

ΔΗΛΩΣΗ ΜΗΧΑΝΙΚΟΥ (Ν.651/77)
Δηλώνω υπεύθυνα σύμφωνα με το Νόμο για το γεωτεμάχιο
με στοιχεία (1–2–3–4–...25–26–1) και εμβαδό 4.915,04 τ.μ.
που βρίσκεται στην περιοχή του Δημοτικού Διαμερίσματος
Καρτεράδου του Δήμου Θήρας της Π.Ε. Νοτίου Αιγαίου ότι:
α) Είναι είτε γήπεδο και οικοδομήσιμο αλλά πρέπει το εμβαδόν και τα διαστάσεις συμφωνούν με τα πολεοδομικά διατάξεις που ισχύουν σήμερα κατά κανόνα.
β) βρίσκεται εκτός σχεδίου πόλεως, εκτός ορίων οικισμού ή της ζώνης των αυτή Ζ.Ο.Ε. με στοιχείο ΙΙΙ.
γ) δεν εμπίπτει στις διατάξεις του Ν.1337/83 για εισφορές σε γη και χρήμα.
δ) αυτά αυτού δεν διέρχονται γραμμές μεταφοράς υψηλής τάσεως της ΔΕΗ η αγωγοί φυσικού αερίου.
ε) αυτά αυτού και κατά μήκος της πρόσοψής του δεν υπάρχουν δένδρα.
στ) αυτά αυτού η σε απόσταση μικρότερη των 20 μ. από αυτό δεν διέρχεται ρέμα.
ζ) η περιοχή του είναι υπό ρύθμιση στο Εθνικό Κτηματολόγιο.
η) απέχει περισσότερο από 800 μ. από τη θάλασσα.

Ο ΔΗΛΩΝ

ΔΗΛΩΣΗ ΙΔΙΟΚΤΗΤΗ (Ν. 4030/2011).
Ο κάτωθι υπογεγραμμένος Ιωάννης Νομικός δηλώνω ότι
–Τα όρια του γεωτεμαχίου με στοιχεία (1,2,3...25,26,1) και εμβαδό 4915,04 τ.μ
που βρίσκεται στη θέση "Πίσω" του Δημοτικού Διαμερίσματος Καρτεράδου
του Δήμου Θήρας του Νομού Κυκλάδων υπεδείχθησαν από εμένα, και
–ουδέν νόμιμο για την ακρίβεια των δηλουμένων ορίων του γεωτεμαχίου και για
την παρόδια και την αυτά του δικαιώματός μου να ζητήσω την έκδοση της
θέσεως θέμησης.

Ο ΔΗΛΩΝ

ΥΠΟΜΝΗΜΑ ΕΞΑΡΤΗΣΗΣ ΤΟΥ ΤΟΠΟΓΡΑΦΙΚΟΥ ΣΧΕΔΙΟΥ:
ΟΙ ΣΥΝΤΕΤΑΓΜΕΝΕΣ ΑΝΑΦΕΡΟΝΤΑΙ ΣΤΟ ΕΛΛΗΝΙΚΟ ΓΕΩΔΑΙΤΙΚΟ ΣΥΣΤΗΜΑ ΑΝΑΦΟΡΑΣ 1987 (ΕΓΣΑ 87).
–Η ΕΞΑΡΤΗΣΗ ΑΠΟ ΤΟ ΕΓΣΑ 87 ΠΡΑΓΜΑΤΟΠΟΙΗΘΗΚΕ ΣΤΙΣ 02/10/2015
ΑΠΟ ΩΡΑ 12 ΕΩΣ 16 ΤΟΥ ΣΤΑΘΜΟΥ ΘΗΡΑΣ ΤΗΣ ΙΔΙΩΤΙΚΗΣ ΕΤΑΙΡΕΙΑΣ METRIKA A.E..
–ΤΑ ΑΡΧΕΙΑ ΠΟΥ ΠΑΡΗΧΘΗΣΑΝ ΑΠΟ ΤΙΣ ΜΕΤΡΗΣΕΙΣ ΕΙΝΑΙ ΤΟ ΑΡΧΕΙΟ S888.txt.
–ΓΙΑ ΤΙΣ ΜΕΤΡΗΣΕΙΣ ΧΡΗΣΙΜΟΠΟΙΗΘΗΚΕ ΤΟ ΝΕΧ S9 GNSS RECEIVER ΜΕ SERIAL NUMBER "WI1197414686EM" ΜΕ ΚΑΤΑΓΡΑΦΗ ΣΥΣΧΕΤΙΣΘΕΝΤΩΝ ΤΟΥ ΣΥΣΤΗΜΑΤΟΣ GPS ΤΗΣ ΗΡΑΣ.
ΤΗΝ ΑΠΟΤΥΠΩΣΗ ΧΡΗΣΙΜΟΠΟΙΗΘΗΚΕ ΤΟ ΤΑΧΥΜΕΤΡΟ LAIKA TCR307.

ΓΡΑΦΕΙΟ ΜΕΛΕΤΩΝ
ΣΤΥΛΙΑΝΟΣ ΒΡΑΧΝΑΚΗΣ

ΤΟΠΟΓΡΑΦΙΚΟ ΔΙΑΓΡΑΜΜΑ

ΕΡΓΟΔΟΤΗΣ: CORAL A.E.
ΙΔΙΟΚΤΗΤΗΣ: ΙΩΑΝΝΗΣ ΝΟΜΙΚΟΣ

Νομός : ΚΥΚΛΑΔΩΝ
Δήμος : ΘΗΡΑΣ
Θέση : ΠΟΣΤΕΣ Δ.Δ. ΚΑΡΤΕΡΑΔΟΥ

ΚΛΙΜΑΚΑ 1 : 500

ΗΜΕΡΟΜΗΝΙΑ
Νοέμβριος 2015

ΑΡ. ΣΧΕΔΙΟΥ S888

Σ Υ Ν Τ Α Ξ Η