ΤΟΠΟΓΡΑΦΙΚΟ ΔΙΑΓΡΑΜΜΑ ΓΕΩΤΕΜΑΧΙΟΥ ΤΜΗΜΑΤΟΣ 3488 ΑΡΙΘΜΟΥ ΔΙΑΝΟΜΗΣ ΦΙΛΩΤΑ ΜΕ ΑΝΤΙΣΤΟΙΧΑ ΚΑΕΚ 470870511042 ΚΑΙ 470870512041

ΚΛΙΜΑΚΑ: 1:1000

ΑΠΟΣΠΑΣΜΑ ΧΑΡΤΗ ΓΥΣ

ΚΛΙΜΑΚΑ: 1:5000

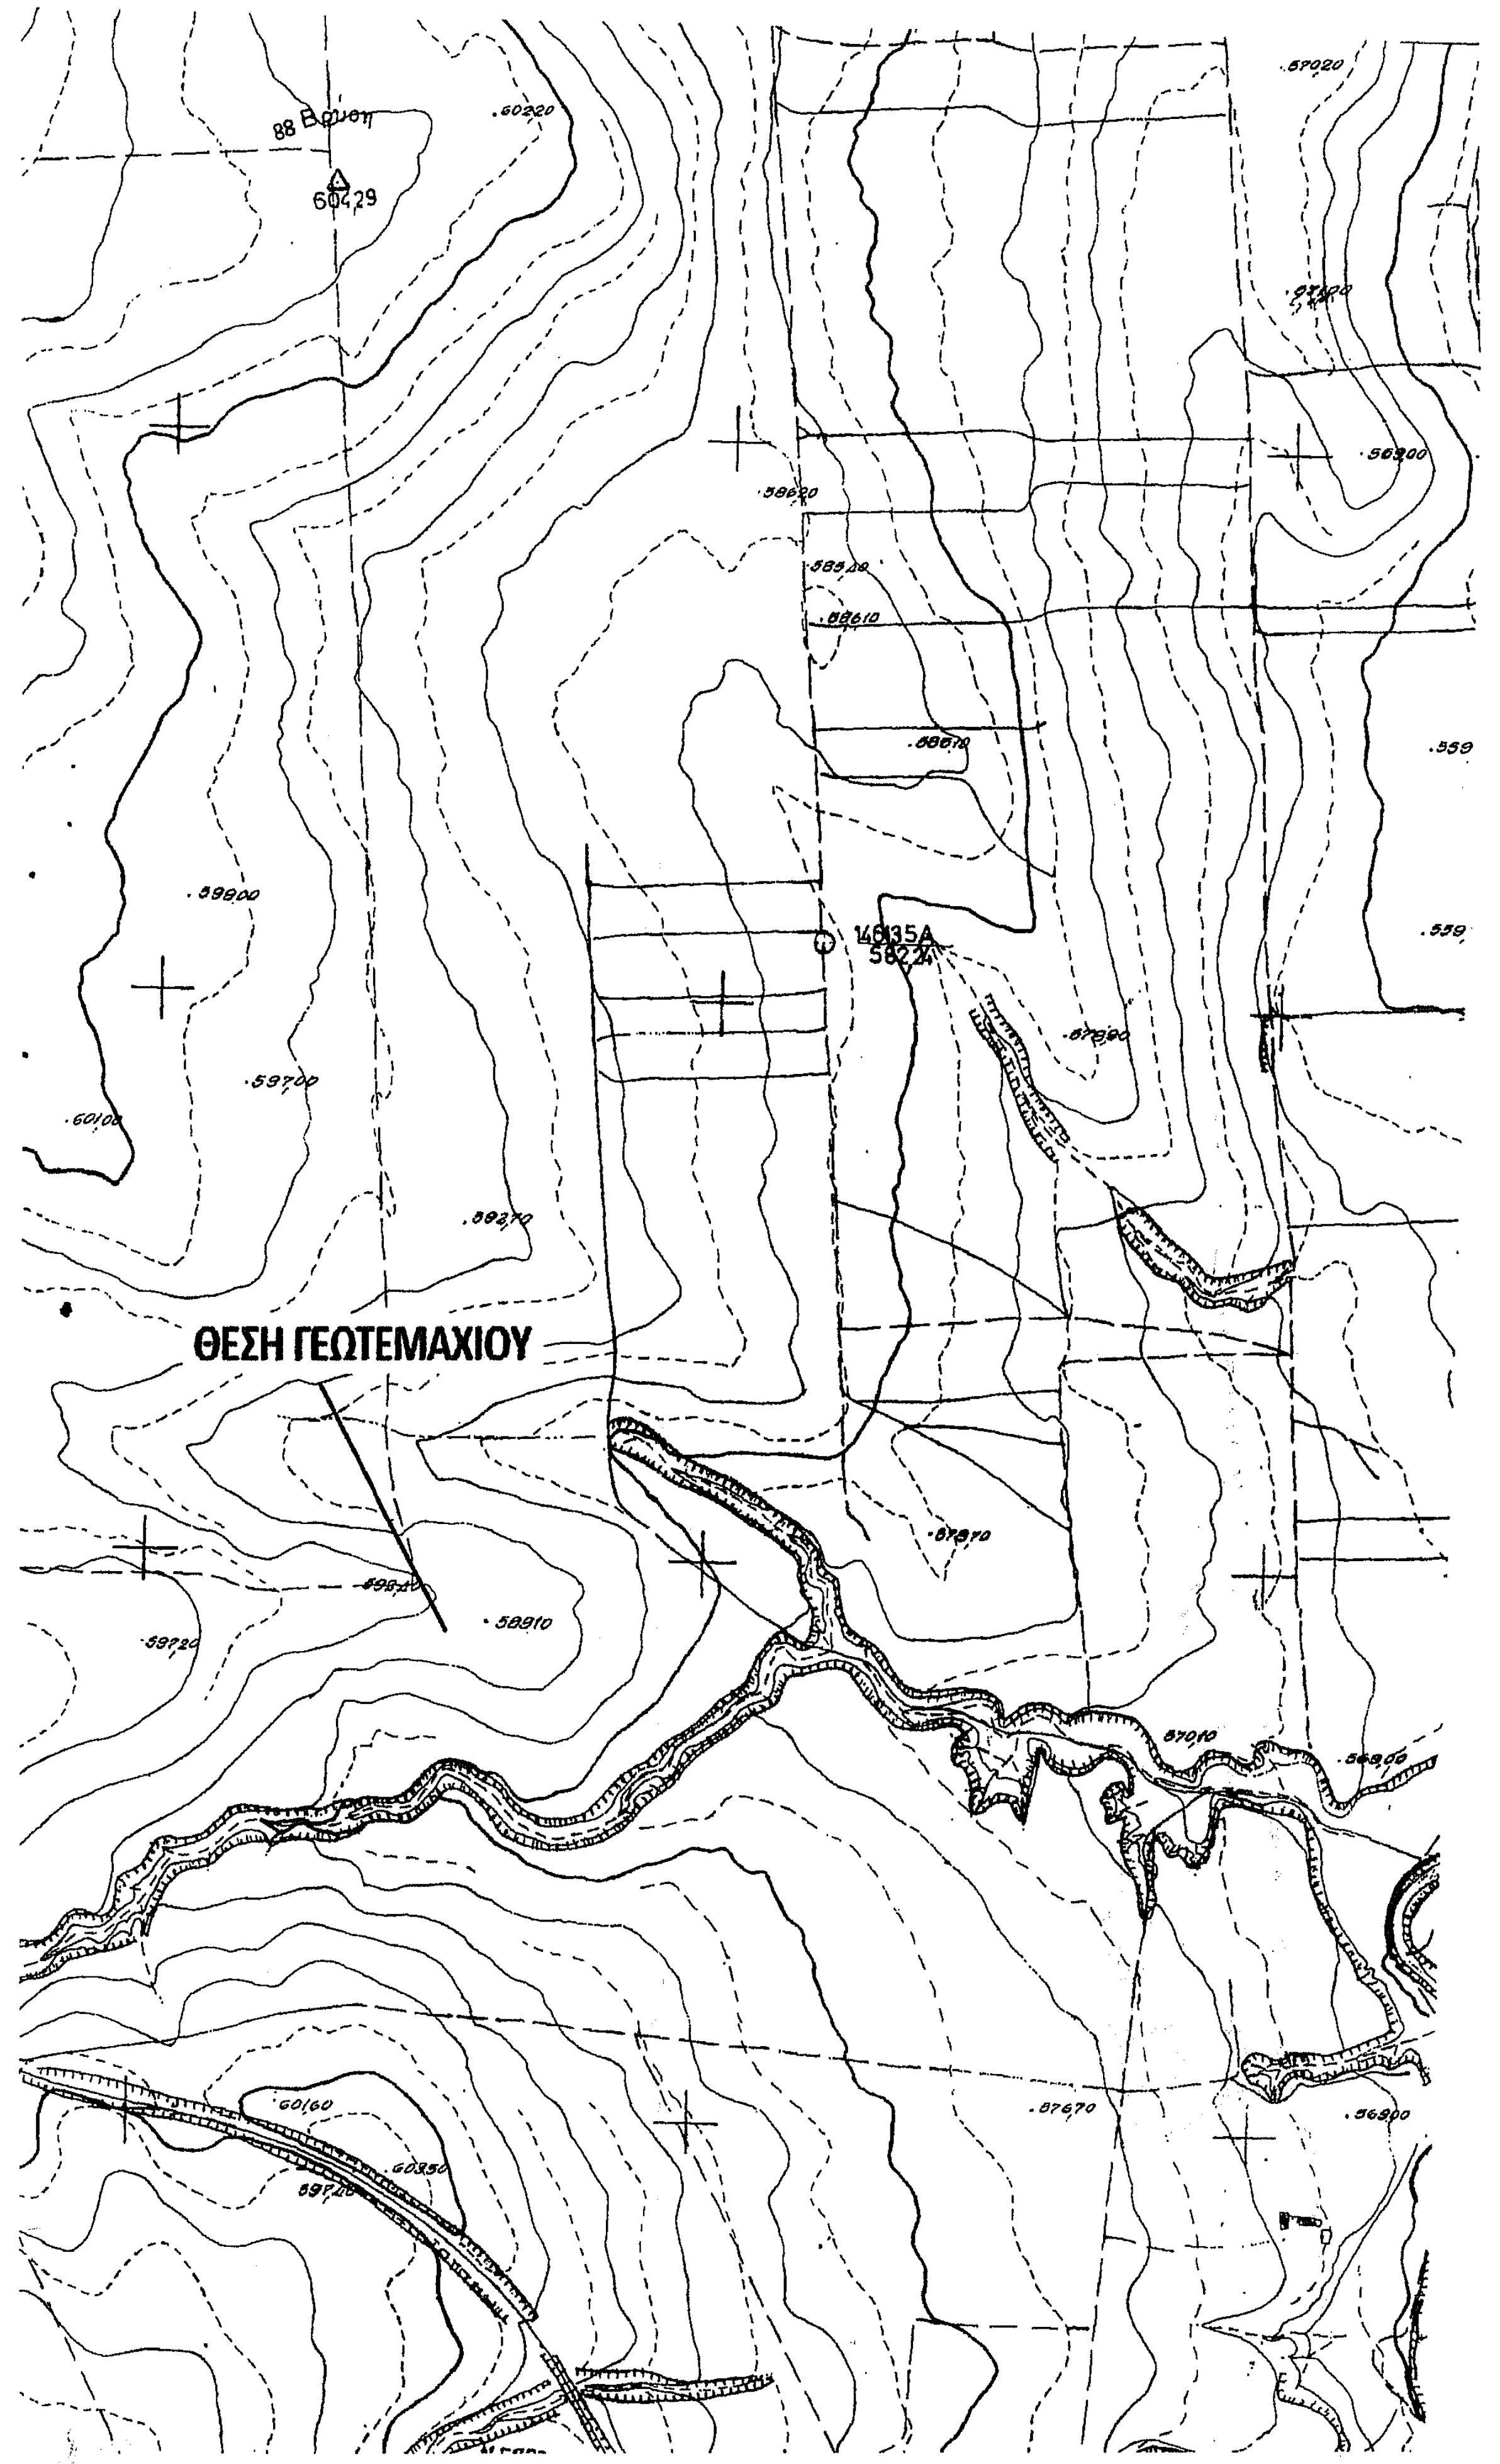
ΘΕΣΗ ΓΕΩΤΕΜΑΧΙΟΥ

ΟΔΟΙΠΟΡΙΚΟ ΣΚΑΡΙΦΗΜΑ

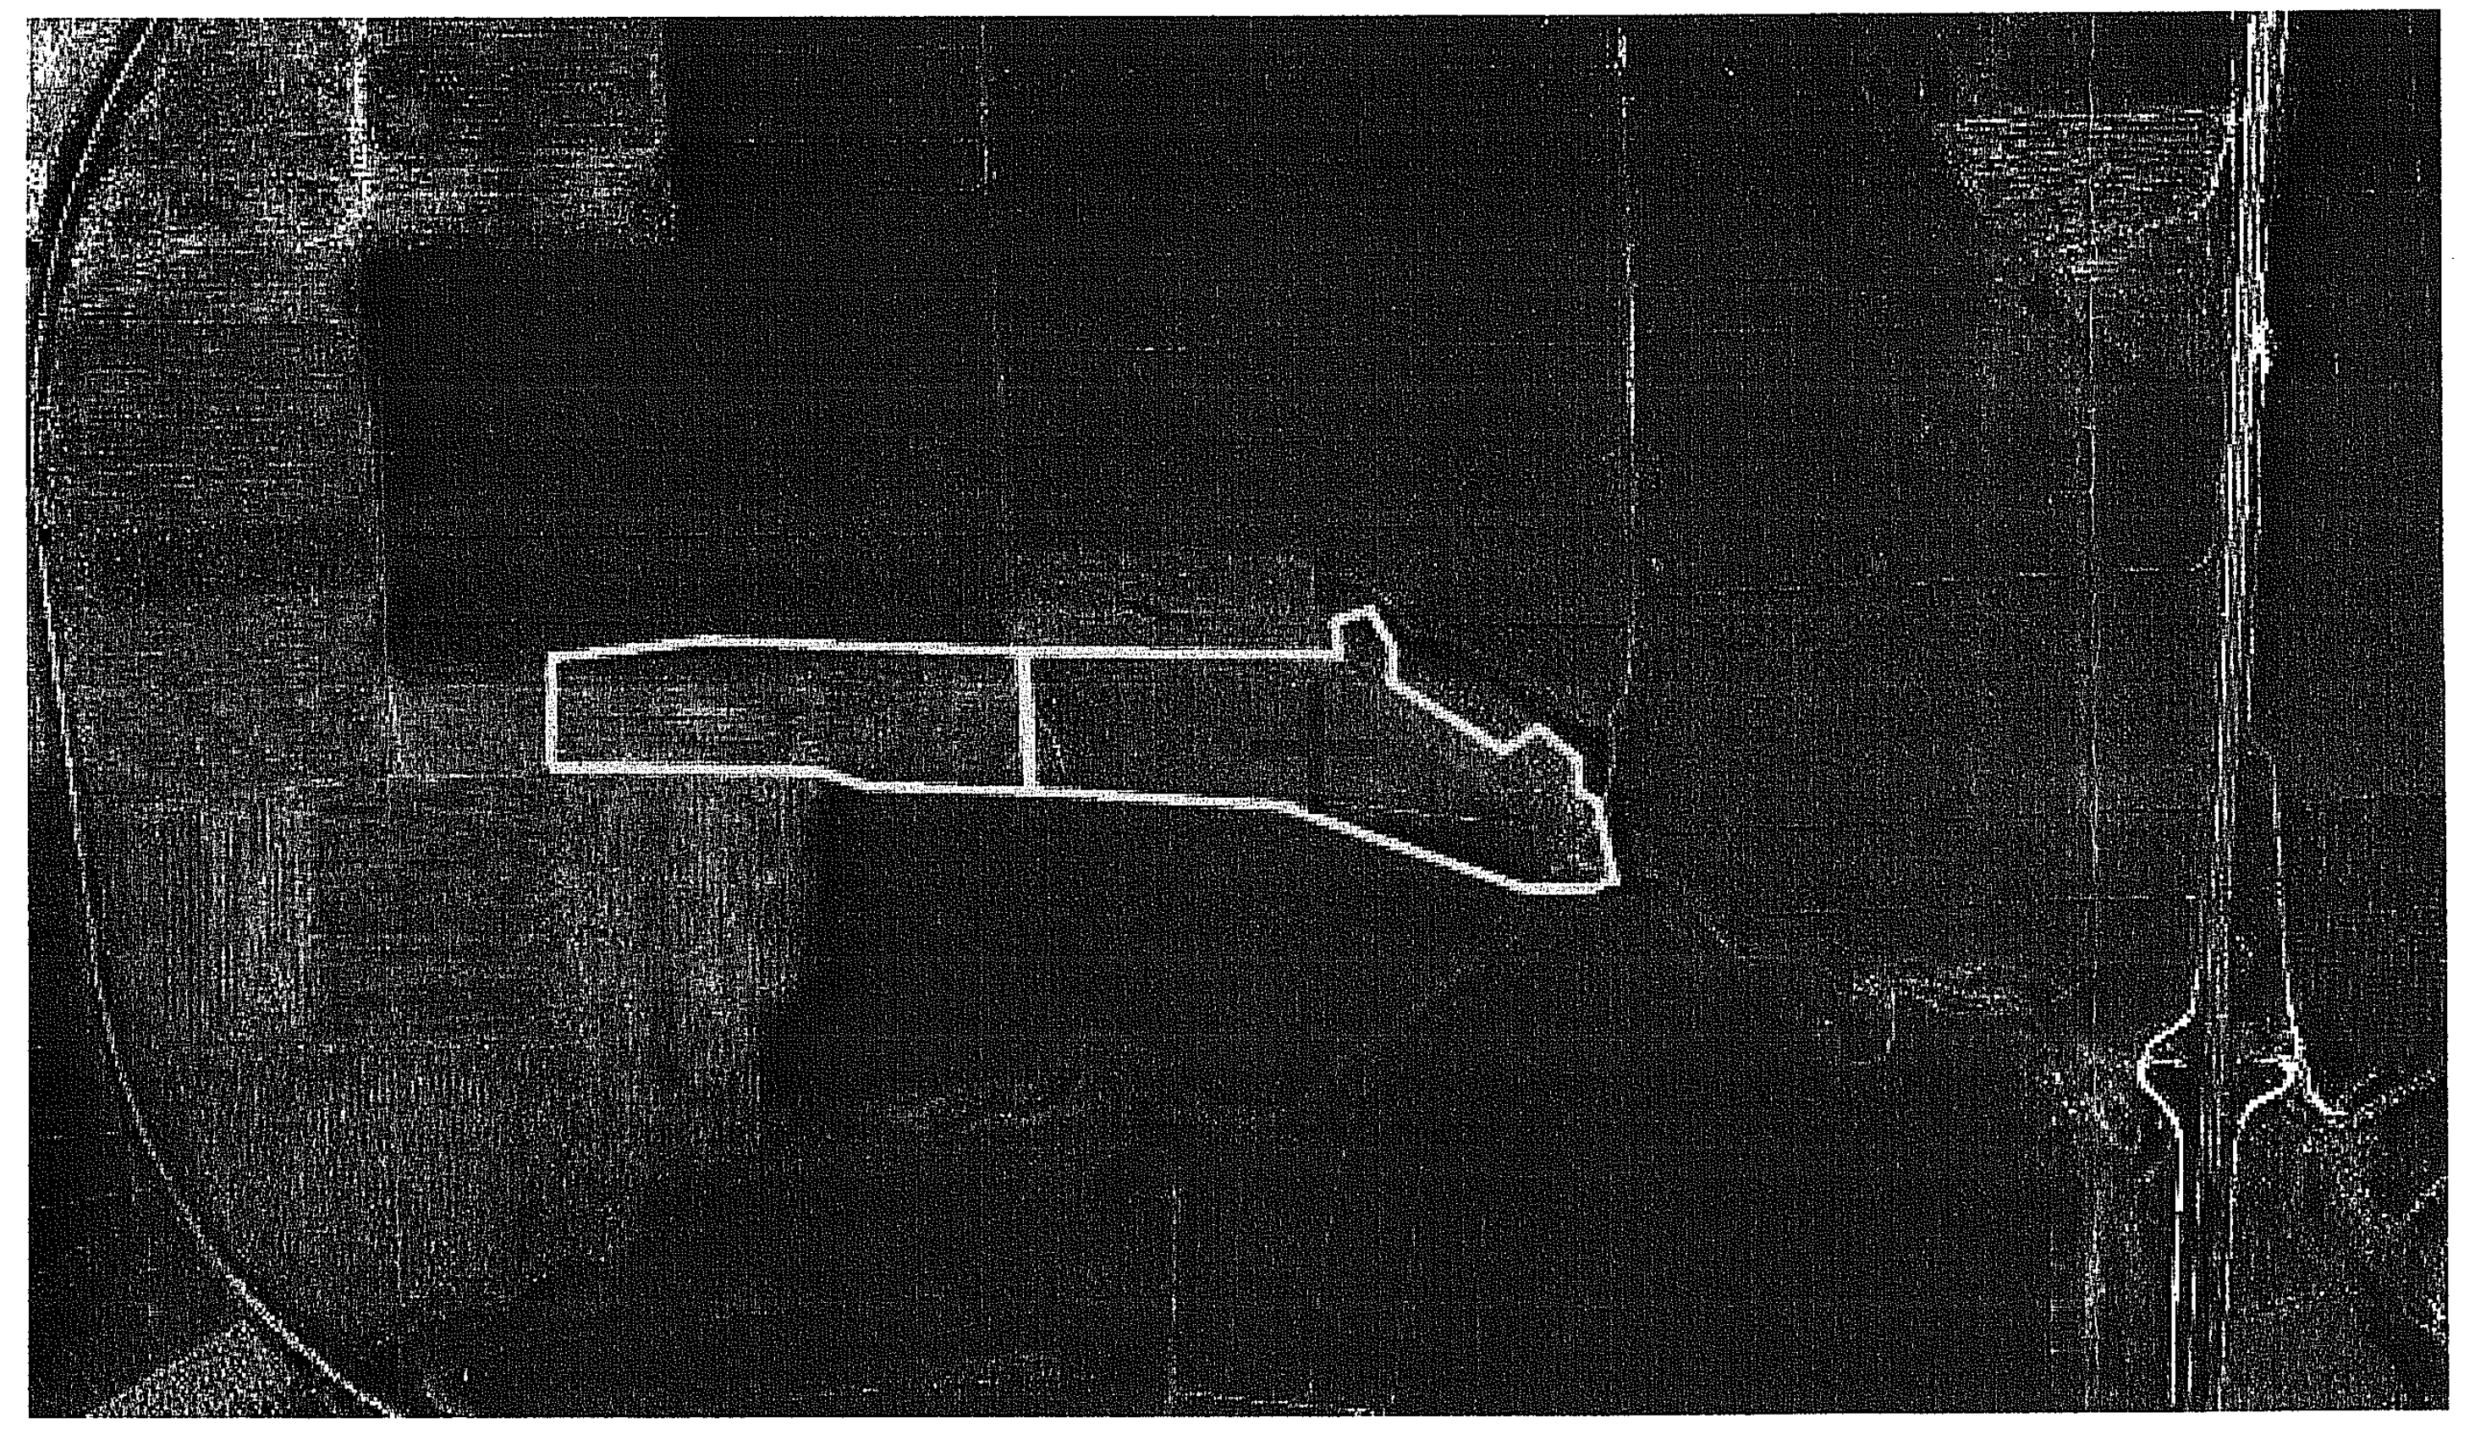

ΑΠΟΣΠΑΣΜΑ ΧΑΡΤΗ ΔΙΑΝΟΜΗΣ ΦΙΛΩΤΑ ΜΕ ΑΡΙΘΜΟ ΤΕΜΑΧΙΟΥ 2974

ΚΛΙΜΑΚΑ: 1:5000

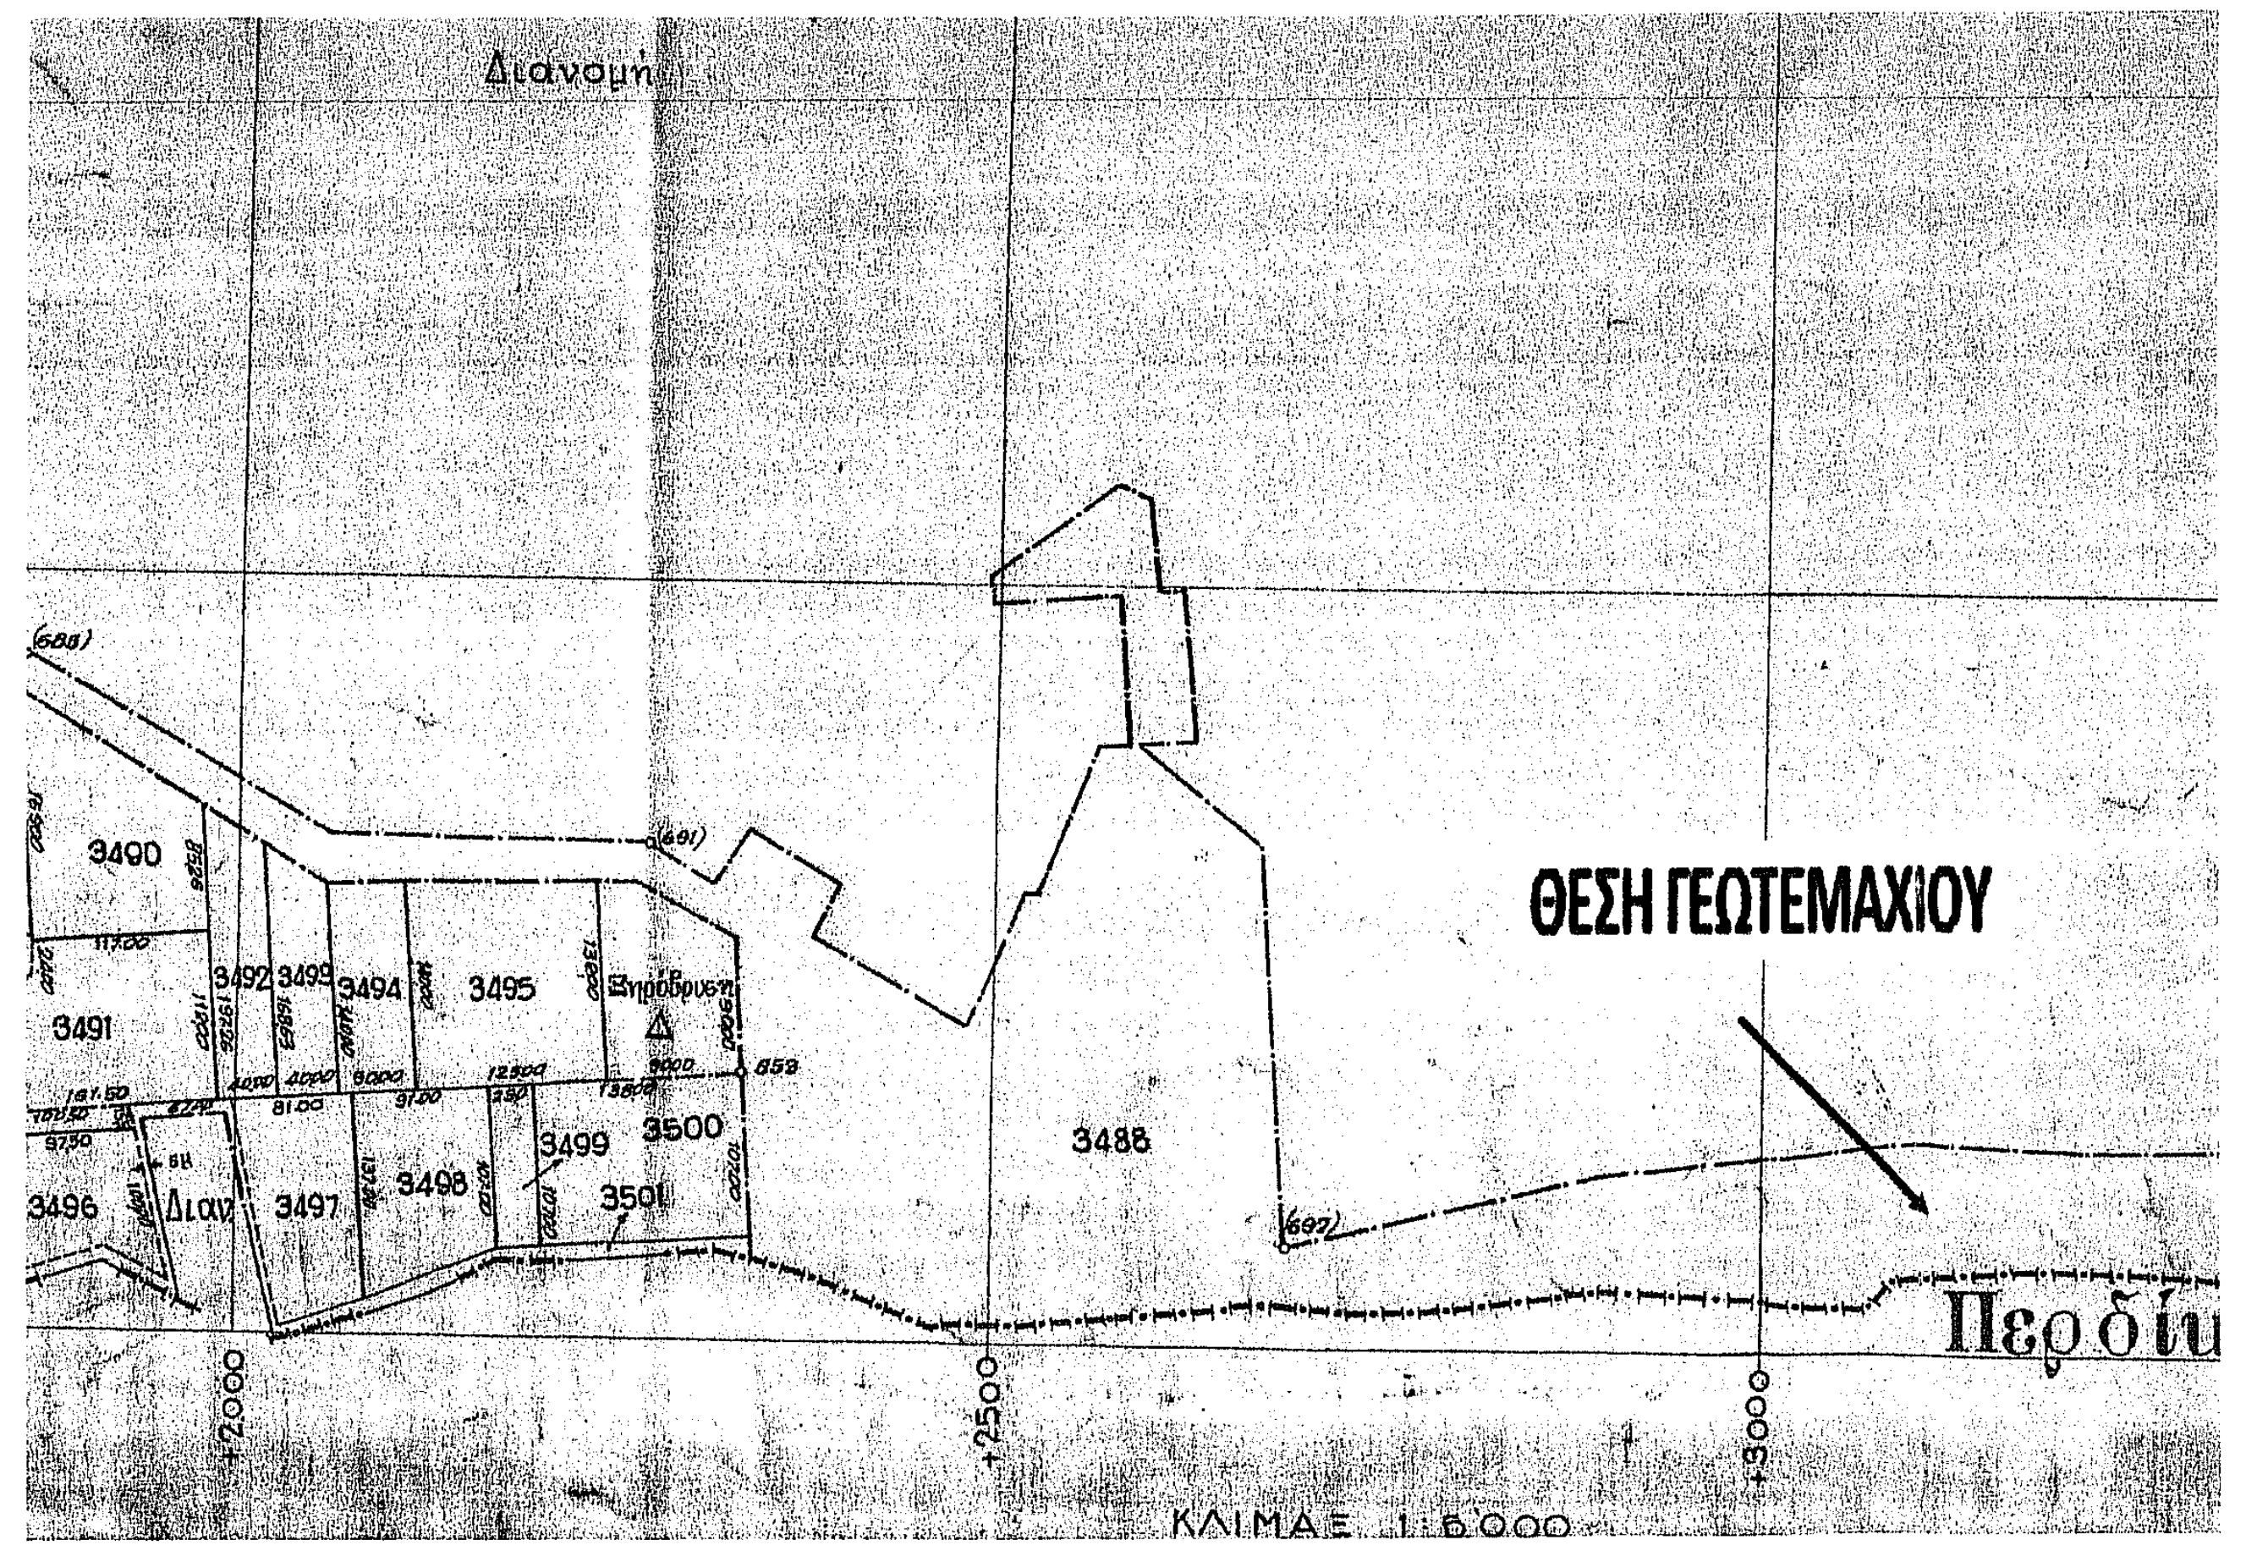
ΘΕΣΗ ΓΕΩΤΕΜΑΧΙΟΥ
3488
3490
3491
3492
3494
3495
3496
3497
3498
3500
3501
Περδίκ
ΚΛΙΜΑΞ 1:5000

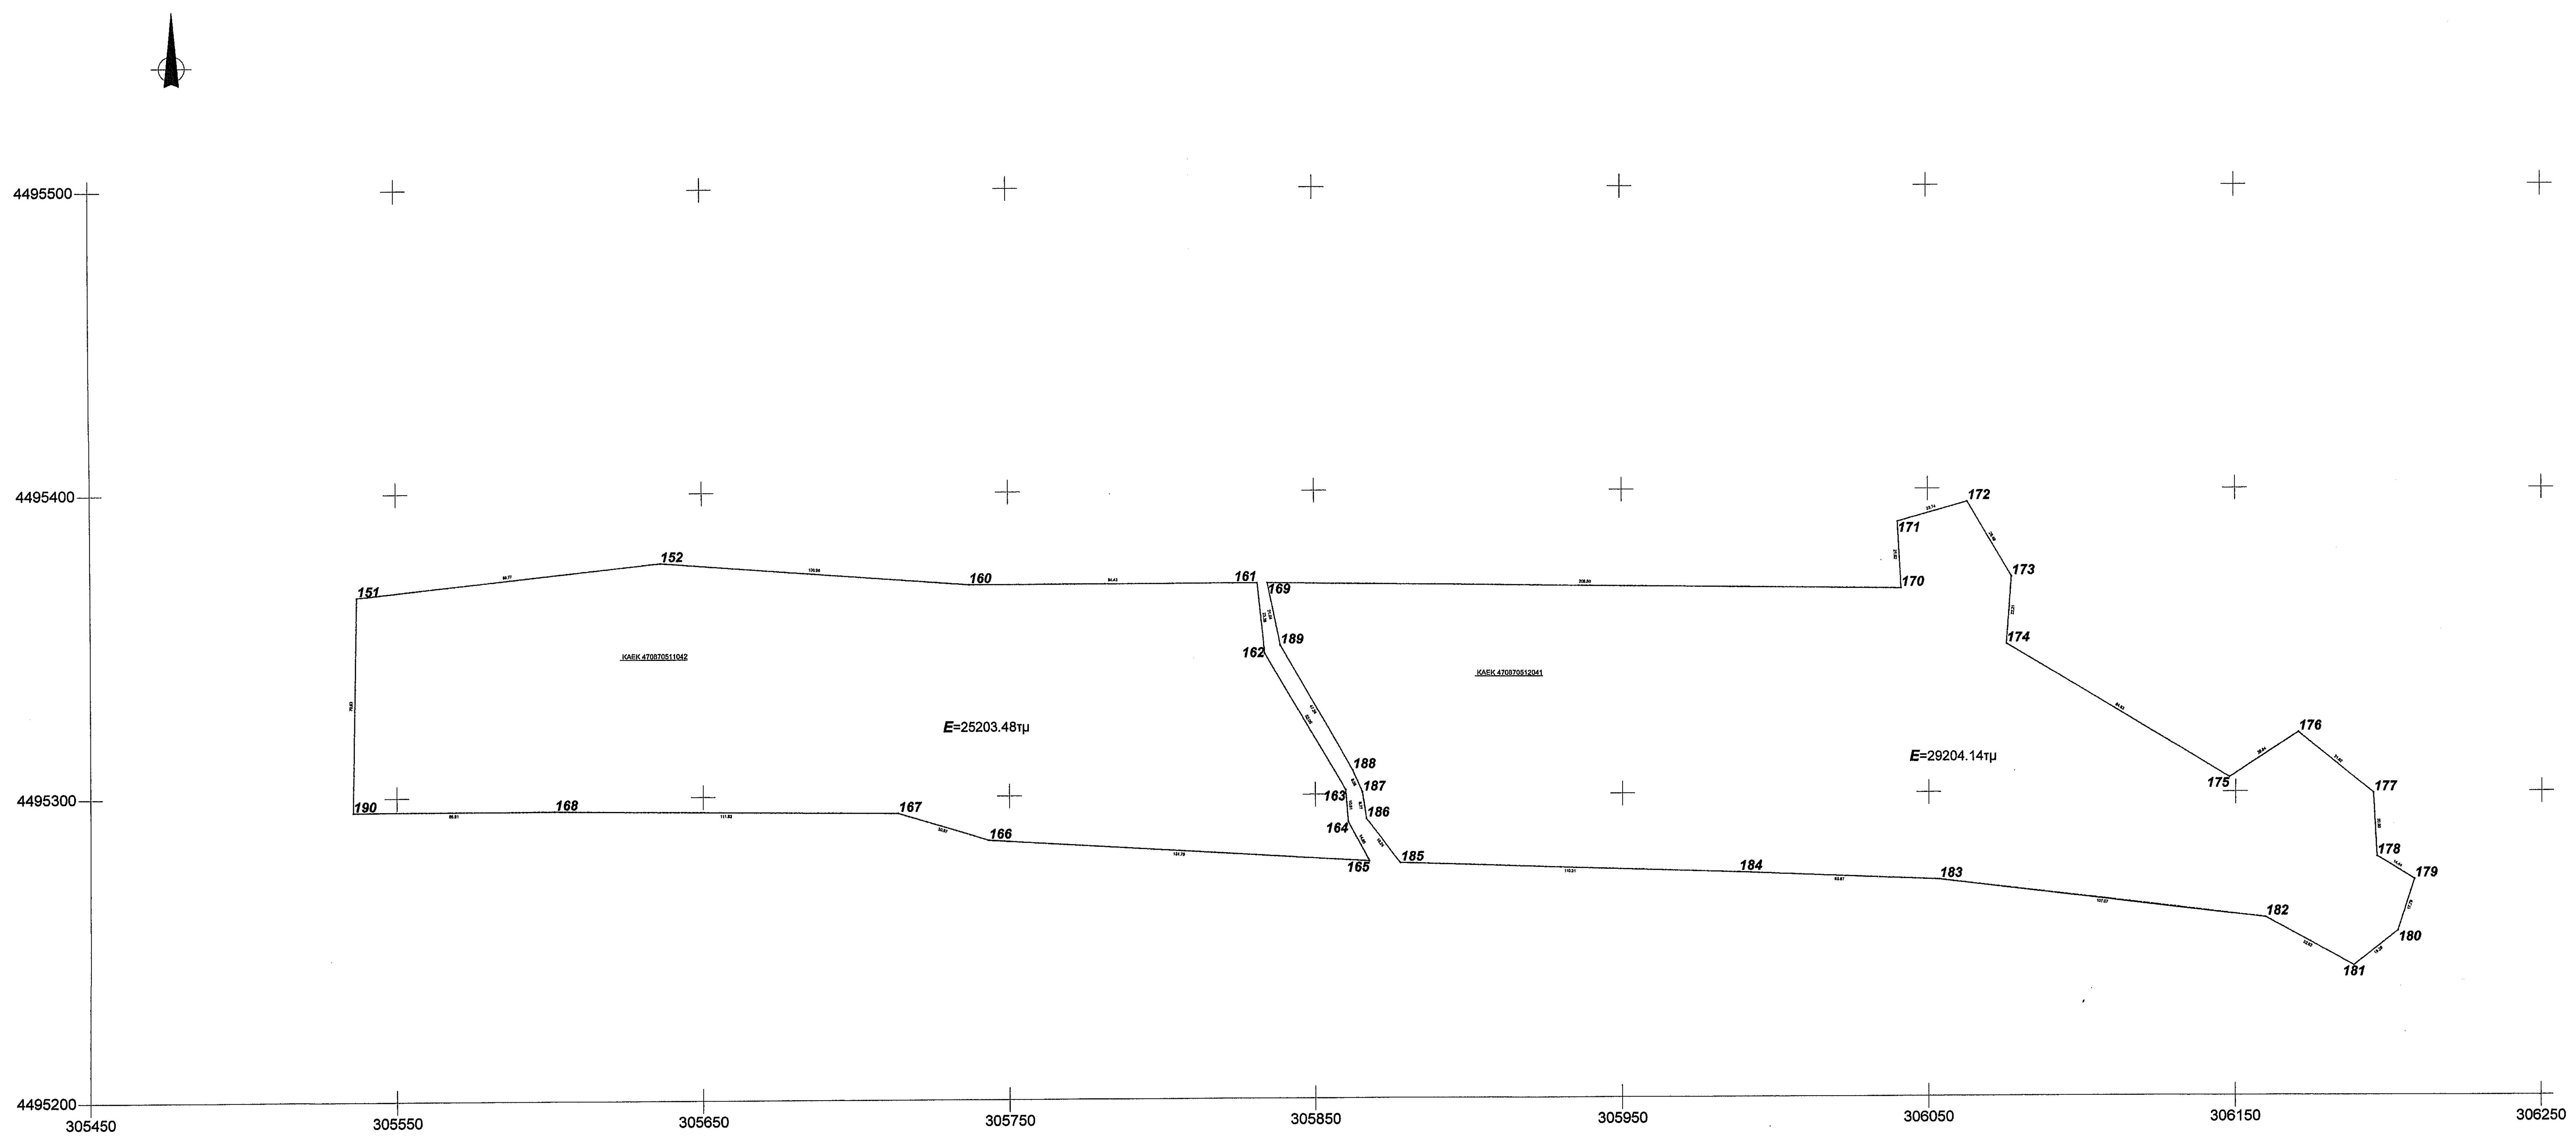
4495500
4495400
4495300
4495200
305450
305550
305650
305750
305850
305950
306050
306150
306250
151
152
160
161
169
170
171
172
173
174
175
176
177
178
179
180
181
182
183
184
185
186
187
188
189
162
163
164
165
166
167
168
190
ΚΑΕΚ 470870511042
ΚΑΕΚ 470870512041
E=25203.48τμ
E=29204.14τμ

ΣΥΝΤΕΤΑΓΜΕΝΕΣ ΚΟΡΥΦΩΝ ΓΕΩΤΕΜΑΧΙΟΥ ΚΑΕΚ 470870511042 ΕΓΣΑ '87		
ΚΟΡΥΦΗ	Χ	Ψ
Σ190	305536.00	4495295.00
Σ151	305537.01	4495366.28
Σ152	305636.26	4495377.15
Σ160	305736.94	4495369.70
Σ161	305831.37	4495369.81
Σ162	305833.75	4495346.55
Σ163	305859.95	4495301.57
Σ164	305860.74	4495290.99
Σ165	305867.66	4495278.08
Σ166	305743.13	4495285.54
Σ167	305713.49	4495294.53
Σ168	305601.58	4495295.59

ΣΥΝΤΕΤΑΓΜΕΝΕΣ ΚΟΡΥΦΩΝ ΓΕΩΤΕΜΑΧΙΟΥ ΚΑΕΚ 470870512041 ΕΓΣΑ '87		
ΚΟΡΥΦΗ	Χ	Ψ
Σ189	305838.86	4495349.19
Σ169	305834.71	4495369.82
Σ170	306041.19	4495367.40
Σ171	306040.09	4495389.29
Σ173	306062.94	4495395.74
Σ174	306077.21	4495371.08
Σ175	306148.04	4495304.97
Σ176	306170.50	4495319.67
Σ177	306194.94	4495299.614
Σ178	306196.035	4495278.744
Σ179	306208.31	4495271.141
Σ180	306202.85	4495254.21
Σ181	306188.56	4495242.83
Σ182	306159.72	4495258.71
Σ183	306053.41	4495271.41
Σ184	305987.79	4495274.05
Σ185	305877.64	4495277.47
Σ186	305866.67	4495292.04
Σ187	305865.40	4495300.72
Σ188	305862.22	4495308.13

ΔΗΛΩΣΗ ΜΗΧΑΝΙΚΟΥ (Ν. 651/77)

Δηλώνω σύμφωνα με το νόμο για το γεωτεμάχιο με στοιχεία Σ151-Σ152...Σ168-Σ190 και με εμβαδόν Ε1 =25203.48 τ.μ.
Δηλώνω σύμφωνα με το νόμο για το γεωτεμάχιο με στοιχεία Σ169-Σ170...Σ188-Σ189 με εμβαδόν Ε2 =29204.14 τ.μ.
που βρίσκεται στη κτηματική περιοχή του Φιλώτα σε τμήμα του αριθμού διανομής 3488
ΜΕ ΑΝΤΙΣΤΟΙΧΑ ΚΑΕΚ 470870511042 ΚΑΙ 470870512041 στο Δήμο Αμυνταίου Π.Ε. Φλώρινας, ότι:

α) Είναι άρτιο και οικοδομήσιμο κατά κανόνα σύμφωνα με τις ισχύουσες πολεοδομικές διατάξεις

β) Βρίσκεται εκτός σχεδίου οικισμού Φιλώτα του Δήμου Αμυνταίου Π.Ε. Φλώρινας.και
γ) δέν εμπίπτει στις διατάξεις του Ν.1337/1983 περί εισφορών σε γή και χρήμα.

δ) Εντός του γηπέδου δεν διέρχονται εναέριες γραμμές μεταφοράς υψηλής τάσης της ΔΕΗ, αγωγός φυσικού αερίου, οδός προϋφιστάμενη του 1923 ή ρέμα.

ε) Εντός αυτού και κατά μήκος του προσώπου του εν θέματι γεωτεμαχίου δεν υπάρχουν δέντρα, και

στ) Εντός των ομόρων γεωτεμαχίων δεν υφίστανται διατηρητέα κτίσματα.

ζ) Δεν έχει πρόσωπο σε εθνική οδό και δεν βρίσκεται σε αρχαιολογικό χώρο, βιότοπο

ΜΠΙΤΑΚΗΣ ΑΝΘ. ΣΤΑΥΡΟΣ
ΠΟΛΙΤΙΚΟΣ ΜΗΧΑΝΙΚΟΣ Α.Π.Θ.
ΜΕΛΟΣ Τ.Ε.Ε. ΑΡ. ΜΗΤΡΩΟΥ 135823
ΜΑΚΕΔΟΝΟΜΑΧΩΝ 11 53200 ΑΜΥΝΤΑΙΟ
ΤΗΛ.-ΦΑΞ. 23860 22894
ΑΦΜ 133104982 ΔΟΥ ΦΛΩΡΙΝΑΣ
Ο ΜΗΧΑΝΙΚΟΣ

ΚΛΙΜΑΚΑ 1:1000

ΔΗΛΩΣΗ ΙΔΙΟΚΤΗΤΗ (Ν.4030/2011)

Ο κάτωθι υπογεγραμμένος Στρατάκης Αγγελής δηλώνω ότι:
1. Τα αρχικά και υλοποιημένα όρια των γεωτεμαχίων με ΚΑΕΚ 470870511042 ΚΑΙ 470870512041 , με συνολικό εμβαδόν Ε1+Ε2=54407,62 τ.μ. που βρίσκονται στο Φιλώτα του Δήμου Αμυνταίου υπεδείχθησαν από εμένα

2. ευθύνομαι για την ακρίβεια των δηλουμένων ορίων του γεωτεμαχίου και για την ύπαρξη και την αιτία του δικαιώματος να ζητήσω την μίσθωση του γεωτεμαχίου τμήματος του αριθμού 3488 προσδιορισμένο απο τις συντεταγμένες αυτού του τοπογραφικού διαγραμματος.

Ο ΔΗΛΩΝ

ΕΜΒΑΔΟΝ ΓΕΩΤΕΜΑΧΙΟΥ: E_{E1+E2} = 54407,62 τ. μ.

ΠΑΡΑΤΗΡΗΣΕΙΣ:

1. Το διάγραμμα είναι ενταγμένο στο κρατικό σύστημα συντεταγμένων ΕΓΣΑ ' 87
2. Οι διαστάσεις και το εμβαδόν υπολογίσθηκαν αναλυτικά από τις συν/νες των κορυφών

8. Ημερομηνία αποτύπωσης: 10/08/2015

ΥΠΟΜΝΗΜΑ ΣΥΜΒΟΛΙΣΜΟΥ

——— όριο ιδιοκτησίας

Ο ενεργήσας την αυτοψία

ΠΑΡΑΣΧΟΥ Ζ. ΠΑΝΑΓΙΩΤΗΣ
Δασολόγος - Περιβαλλοντολόγος Α.Π.Θ.

ΘΕΩΡΗΘΗΚΕ
Ανήκει στον αριθ. 65166
έγγραφό μας
Φλώρινα 11/05/2016
Ο Δ/ΝΤΗΣ ΔΑΣΩΝ
α.α.
ΠΑΝΑΓΙΩΤΗΣ ΠΑΠΑΙΩΑΝΝΟΥ
ΔΑΣΟΛΟΓΟΣ