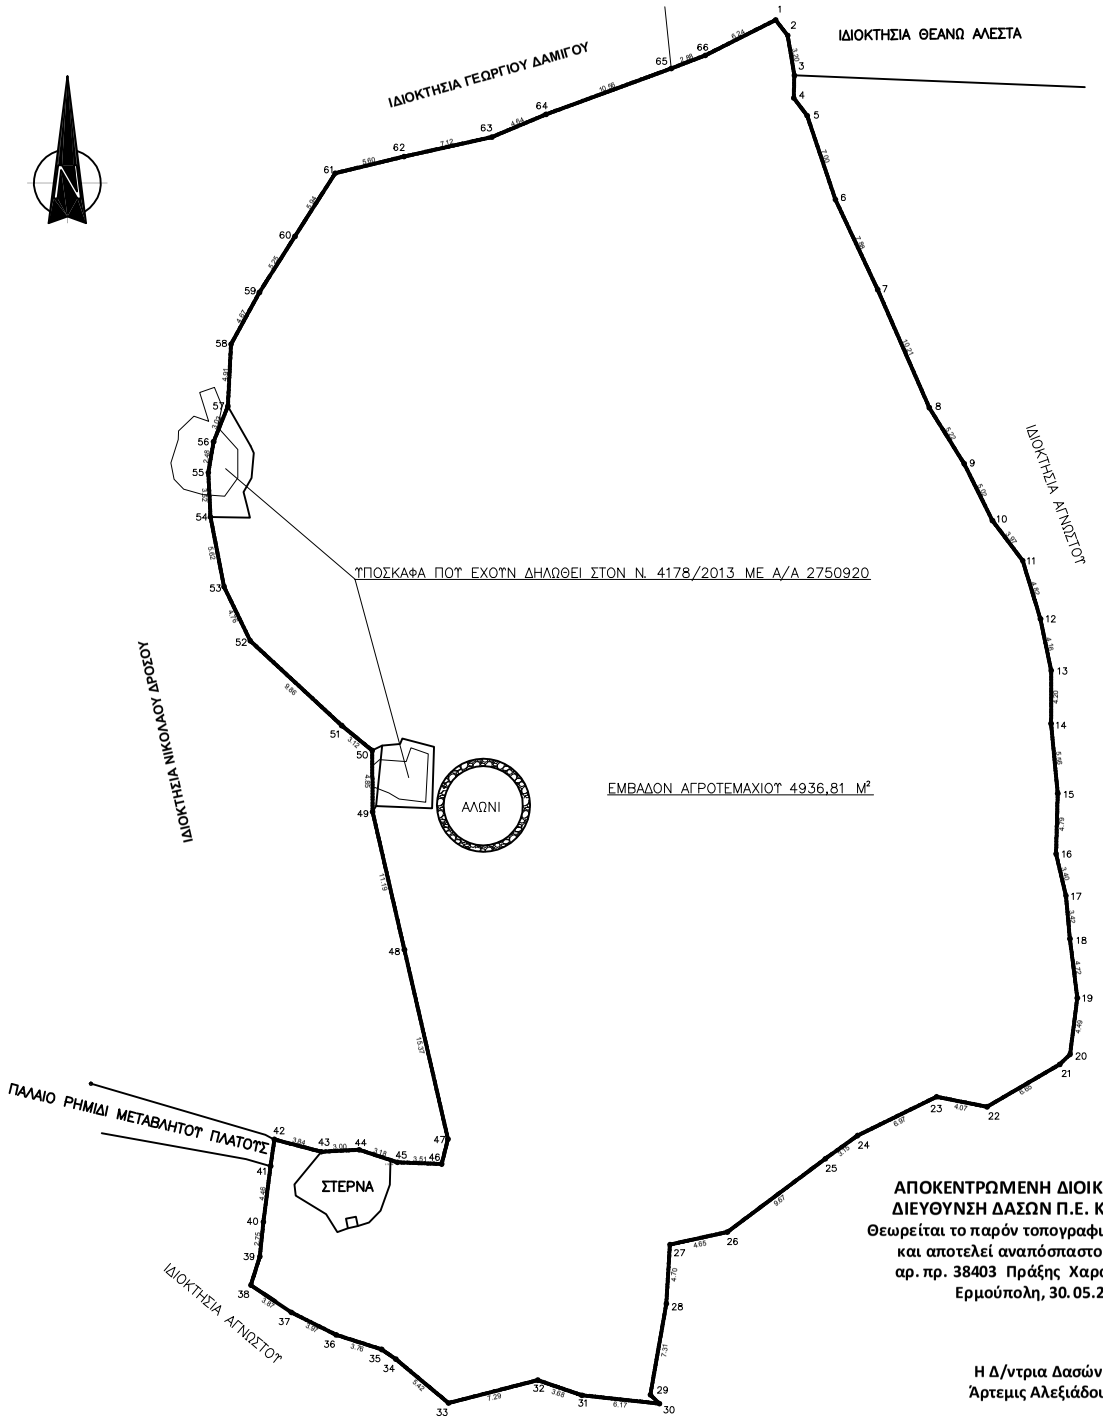

ΑΠΟΚΕΝΤΡΩΜΕΝΗ ΔΙΟΙΚΗΣΗ ΑΙΓΑΙΟΥ
ΔΙΕΥΘΥΝΣΗ ΔΑΣΩΝ Π.Ε. ΚΥΚΛΑΔΩΝ
Θεωρείται το παρόν τοπογραφικό διάγραμμα
και αποτελεί αναπόσπαστο μέρος της
αρ. πρ. 38403 Πράξης Χαρακτηρισμού
Ερμούπολη, 30.05.2016

Η Δ/ντρια Δασών
Άρτεμις Αλεξιάδου

ΕΜΒΑΔΟΜΕΤΡΗΣΗ ΓΗΠΕΔΟΥ

Με τη βοήθεια
των ορθογωνικών συντεταγμένων
των κορυφών του

ΣΗΜΕΙΟ	Χ	Υ	ΜΗΚΟΣ
1	628345.98	4034000.94	
			1.56
2	628346.94	4033999.70	
			3.20
3	628347.47	4033996.55	
			1.79
4	628347.41	4033994.76	
			1.75
5	628348.47	4033993.37	
			7.00
6	628350.71	4033986.73	
			7.88
7	628354.05	4033979.60	
			10.21
8	628358.14	4033970.25	
			5.22
9	628360.90	4033965.82	
			5.02
10	628363.14	4033961.32	
			3.97
11	628365.53	4033958.16	
			4.82
12	628366.93	4033953.54	
			4.16
13	628367.78	4033949.47	
			4.20
14	628367.77	4033945.27	
			5.56
15	628368.30	4033939.74	
			4.79
16	628368.17	4033934.95	
			3.40
17	628368.95	4033931.65	
			3.42
18	628369.26	4033928.24	
			4.72
19	628369.85	4033923.55	
			4.49
20	628369.28	4033919.10	
			1.15
21	628368.45	4033918.29	
			6.65
22	628362.71	4033914.94	
			4.07
23	628358.72	4033915.74	
			6.97
24	628352.46	4033912.66	
			3.15
25	628349.91	4033910.83	
			9.67
26	628342.16	4033905.03	
			4.65
27	628337.62	4033904.04	
			4.70
28	628337.33	4033899.35	
			7.31
29	628336.07	4033892.16	
			1.00
30	628336.79	4033891.46	
			6.18
31	628330.65	4033892.12	
			3.68
32	628327.16	4033893.31	
			7.29
33	628320.10	4033891.50	
			5.43
34	628315.93	4033894.98	
			1.36
35	628314.81	4033895.75	
			3.76
36	628311.22	4033896.89	
			3.97
37	628307.67	4033898.67	
			3.87
38	628304.46	4033900.84	
			2.37
39	628305.17	4033903.09	
			2.75
40	628305.45	4033905.83	
			4.46
41	628306.02	4033910.25	
			2.13
42	628306.33	4033912.36	
			3.84
43	628310.04	4033911.38	
			3.00
44	628313.03	4033911.54	
			3.18
45	628316.06	4033910.55	
			3.51
46	628319.56	4033910.42	
			2.04
47	628320.06	4033912.40	
			15.37
48	628316.61	4033927.38	
			11.19
49	628314.10	4033938.28	
			4.85
50	628314.07	4033943.13	
			3.12
51	628311.65	4033945.11	
			9.86
52	628304.42	4033951.81	
			4.76
53	628302.34	4033956.09	
			5.62
54	628301.27	4033961.61	
			3.52
55	628301.09	4033965.12	
			2.48
56	628301.51	4033967.57	
			3.03
57	628302.64	4033970.38	
			4.91
58	628302.90	4033975.28	
			4.67
59	628305.14	4033979.37	
			5.25
60	628307.94	4033983.80	
			5.94
61	628311.14	4033988.81	
			5.60
62	628316.58	4033990.12	
			7.12
63	628323.53	4033991.67	
			4.64
64	628327.81	4033993.46	
			10.56
65	628337.72	4033997.10	
			2.88
66	628340.42	4033998.13	
			6.24
1	628345.98	4034000.94	

$E=1/2\ \Sigma(X_i + X_{i+1})(Y_i - Y_{i+1})$

$E = 4936.81\ \mu 2$

ΔΗΛΩΣΗ ΙΔΙΟΚΤΗΤΗ

Τα αναγραφομενα στοιχεια για το εν λογω οικοπεδο που ειναι ιδιοκτησια μου ειναι απολυτα ακριβη,τα δε ορια τεθηκαν παρουσια μου και με υποδειξη μου

Θηρα Μαρτιος 2016
Ο δηλων

ΑΠΟΣΠΑΣΜΑ ΧΑΡΤΟΥ

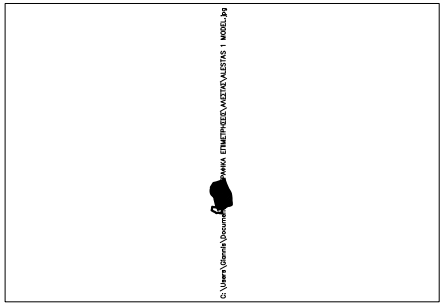

ΔΗΛΩΣΗ ΜΗΧΑΝΙΚΟΥ

ΤΟ ΑΓΡΟΤΕΜΑΧΙΟ ΜΕ ΣΤΟΙΧΕΙΑ (1,2,3,4,5,6,7,.....,60,61,62,63,64,65,66,1) ΜΕ ΕΜΒΑΔΟΝ 4936,81 Μ²
ΕΙΝΑΙ ΕΚΤΟΣ ΟΡΙΩΝ ΟΙΚΙΣΜΟΥ, ΣΤΟ ΔΗΜΟΤΙΚΟ ΔΙΑΜΕΡΙΣΜΑ ΒΟΥΡΒΟΥΛΟΥ ΘΗΡΑΣ, ΚΑΙ ΕΙΝΑΙ ΑΡΤΙΟ ΚΑΙ ΟΙΚΟΔΟΜΗΣΙΜΟ ΥΠΟ ΤΗΝ ΠΡΟΥΠΟΘΕΣΗ ΤΩΝ ΘΕΤΙΚΩΝ ΕΓΚΡΙΣΕΩΝ ΔΑΣΑΡΧΕΙΟΥ ΟΠΕΚΕΠΕ ΚΑΙ ΤΗΡΗΣΗΣ ΠΛΑΓΙΩΝ ΑΠΟΣΤΑΣΕΩΝ ΣΥΜΦΩΝΑ ΜΕ ΤΟΝ ΦΕΚ 144/2012.
ΔΕΝ ΠΡΟΕΡΧΕΤΑΙ ΑΠΟ ΚΑΤΑΤΜΗΣΗ ΜΕΓΑΛΥΤΕΡΗΣ ΕΚΤΑΣΗΣ ΣΥΜΦΩΝΑ ΜΕ ΤΟΝ Ν. 651/77
ΚΑΙ ΔΕΝ ΥΠΟΚΕΙΤΑΙ ΣΕ ΕΙΣΦΟΡΑ ΣΕ ΓΗ ΚΑΙ ΣΕ ΧΡΗΜΑ ΒΑΣΗ ΤΟΥ ΝΟΜΟΥ 1337/83

ΘΗΡΑ ΜΑΡΤΙΟΣ 2016

Ο ΜΗΧΑΝΙΚΟΣ

ΠΑΡΑΤΗΡΗΣΕΙΣ

Το διαγραμμα εναι ενταγμενο στο κρατικο συστημα συντεταγμενων Ε.Γ.Σ.Α." 87

Οι διαστασεις και το εμβαδον υπολογιστηκαν αναλυτικα απο τις συντεταγμενες των κορυφων.

Η εξαρτηση απο το Ε.Γ.Σ.Α. '87 πραγματοποιηθηκε με G.P.S. & GLONASS

Δεν εγινε ελεγχος τπλων

ΑΠΟΣΤΑΣΗ ΑΠΟ ΘΑΛΑΣΣΑ > ΑΠΟ 800 m

ΕΡΓΟΔΟΤΗΣ	ΑΛΕΣΤΑΣ ΚΩΝΣΤΑΝΤΙΝΟΣ		
ΕΡΓΟ	ΑΠΟΤΥΠΩΣΗ ΑΓΡΟΤΕΜΑΧΙΟΥ		
ΘΕΣΗ	ΒΟΥΡΒΟΥΛΟ ΝΗΣΟΥ ΘΗΡΑΣ		
ΜΕΛΕΤΗΤΕΣ	ΣΤΑΥΡΟΣ Ν. ΚΟΥΤΑΛΙΔΗΣ Αρχιτέκτων μηχανικός Ε.Μ.Π. Φηρά Σαντορίνη Τ.Κ. 84700 τηλ.2286022304 e-mail stibkout@otenet.gr		
ΘΕΜΑ	ΤΟΠΟΓΡΑΦΙΚΟ ΔΙΑΓΡΑΜΜΑ	ΑΡ. ΣΧΕΔΙΟΥ	1
ΧΡΟΝΟΣ ΜΕΛΕΤΗΣ	ΜΑΡΤΙΟΣ 2016	ΚΛΙΜΑΚΑ	1:200
ΥΠΟΓΡΑΦΗ		ΣΦΡΑΓΙΔΑ	