


4527941

4527900

4527746

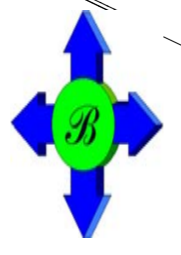

Κορυφή	X	Y	Li
A1	623049.440	4527902.319	5.02
A2	623046.158	4527898.516	25.04
A3	623029.901	4527879.470	18.23
A4	623018.067	4527865.605	54.45
A5	622982.621	4527824.278	7.65
A6	622977.541	4527818.556	7.22
A7	622979.933	4527811.743	15.82
A8	622990.496	4527799.967	18.59
A9	623006.203	4527790.019	12.18
A10	623017.109	4527784.595	37.82
A11	623034.209	4527818.328	62.73
A12	623063.350	4527873.876	19.28
A13	623072.500	4527890.847	25.76
Εμβαδόν	= 4560.70 μ2		

ΤΟΠΟΓΡΑΦΙΚΟ ΔΙΑΓΡΑΜΜΑ

ΑΓΡΟΤΕΜΑΧΙΟΥ ΙΔΙΟΚΤΗΣΙΑΣ ΖΑΜΠΟΓΛΟΥ ΔΗΜΗΤΡΙΟΥ ΚΑΙ ΚΑΜΠΑΡΕΛΗ ΘΕΑΝΩ ΣΤΗ ΘΕΣΗ "ΛΕΥΚΕΣ" ΤΗΣ ΚΤΗΜΑΤΙΚΗΣ ΠΕΡΙΟΧΗΣ ΜΑΡΩΝΕΙΑΣ ΤΟΥ ΔΗΜΟΥ ΜΑΡΩΝΕΙΑΣ - ΣΑΠΩΝ.

ΚΛΙΜΑΚΑ 1 : 500

ΟΡΟΙ ΔΟΜΗΣΗΣ

ΕΚΤΟΣ ΣΧΕΔΙΟΥ

Π.Δ. 24/31-5-85 και Π.Δ. 20/30-8-85 (όπως τροποποιήθηκε με το αρθρ.10 του Ν.3212/2003)

ΕΛΑΧΙΣΤΟ ΕΜΒΑΔΟΝ 4000 μ2 , ΕΛΑΧΙΣΤΟ ΠΡΟΣΩΠΟ 25 μ2

ΕΜΒΑΔΟΝ ΑΓΡΟΤΕΜΑΧΙΟΥ (Α1Α2Α3--->Α12Α13Α1) = 4560.70 μ2

ΕΜΒΑΔΑ ΚΤΙΣΜΑΤΩΝ

ΟΙΚΙΑ (α) 2Λ = 70.13 μ2 Ο ΚΑΘΕ ΟΡΟΦΟΣ ΔΙΩΡΟΔΟΣ ΣΚΕΠΗ ΜΕ ΛΑΜΑΡΙΝΑ ΟΠΤΟΠΛΑΙΘΟΙ (ΑΡ. ΑΔ. 32Α/97)

ΑΠΟΘΗΚΗ (β) 1Κ = 18.00 μ2 ΚΕΡΑΜΟΣΚΕΠΗΣ ΟΠΤΟΠΛΑΙΘΟΙ (ΑΡ. ΑΔ. 32Α/97)

ΠΡΟΧΕΙΡΟ ΛΥΟΜΕΝΟ ΥΠΟΣΤΕΓΟ (γ) 1Λ = 28.00 μ2 ΑΝΟΙΧΤΟ ΑΠ' ΟΛΕΣ ΤΙΣ ΠΛΕΥΡΕΣ

ΠΡΟΧΕΙΡΟ ΛΥΟΜΕΝΟ ΥΠΟΣΤΕΓΟ (δ) 1Λ = 43.30 μ2 ΑΝΟΙΧΤΟ ΑΠ' ΟΛΕΣ ΤΙΣ ΠΛΕΥΡΕΣ

ΠΡΟΧΕΙΡΟ ΛΥΟΜΕΝΟ ΥΠΟΣΤΕΓΟ (ε) 1Ε = 3.94 μ2 ΑΝΟΙΧΤΟ ΑΠΟ ΜΙΑ ΠΛΕΥΡΑ

ΠΡΟΧΕΙΡΟ ΛΥΟΜΕΝΟ ΥΠΟΣΤΕΓΟ (ζ) 1Ε = 8.33 μ2 ΑΝΟΙΧΤΟ ΑΠΟ ΜΙΑ ΠΛΕΥΡΑ

ΥΠΟΣΤΕΓΟ (η) 1Λ = 25.86 μ2 ΑΝΟΙΧΤΟ ΑΠΟ ΔΥΟ ΠΛΕΥΡΕΣ

ΠΑΡΑΤΗΡΗΣΕΙΣ:


1. Το διάγραμμα είναι ενταγμένο στο κρατικό σύστημα συντεταγμένων ΕΓΣΑ ' 87.
2. Οι διαστάσεις και το εμβαδόν υπολογίσθηκαν αναλυτικά από τις συν/νες των κορυφών.
3. Η εξάρτηση από το ΕΓΣΑ ' 87 πραγματοποιήθηκε με σύστημα GPS και κάνοντας χρήση του Τριγωνομετρικού σημείου T 6 της Γ.Υ.Σ. στο φύλλο χάρτη ΞΥΛΑΓΑΝΗΣ με συντεταγμένες (x,y,h) = (625142.395 , 4530395.703 , 119.51)
4. ΤΟ ΠΑΡΑΠΑΝΩ ΑΓΡΟΤΕΜΑΧΙΟ ΔΕΝ ΒΡΙΣΚΕΤΑΙ ΜΕΣΑ ΣΕ ΕΠΙΚΙΣΤΙΚΟ ΑΓΡΟΚΤΗΜΑ ΚΑΙ ΔΕΝ ΚΑΤΕΧΕΙ ΚΟΙΝΟΧΡΗΣΤΗ ΕΚΤΑΣΗ ΤΟΥ ΥΠΟΥΡΓΕΙΟΥ ΑΓΡΟΤΙΚΗΣ ΑΝΑΠΤΥΞΗΣ & ΤΡΟΦΙΜΩΝ.

ΠΑΡΑΤΗΡΗΣΗ: ΤΑ ΟΡΙΑ ΤΑ ΥΠΕΔΕΙΞΑΝ ΟΙ ΙΔΙΟΚΤΗΤΕΣ

ΟΙ ΔΗΛΟΥΝΤΕΣ


ΚΟΜΟΤΗΝΗ ΔΕΚΕΜΒΡΙΟΣ 2015

Ο ΣΥΝΤΑΞΑΣ

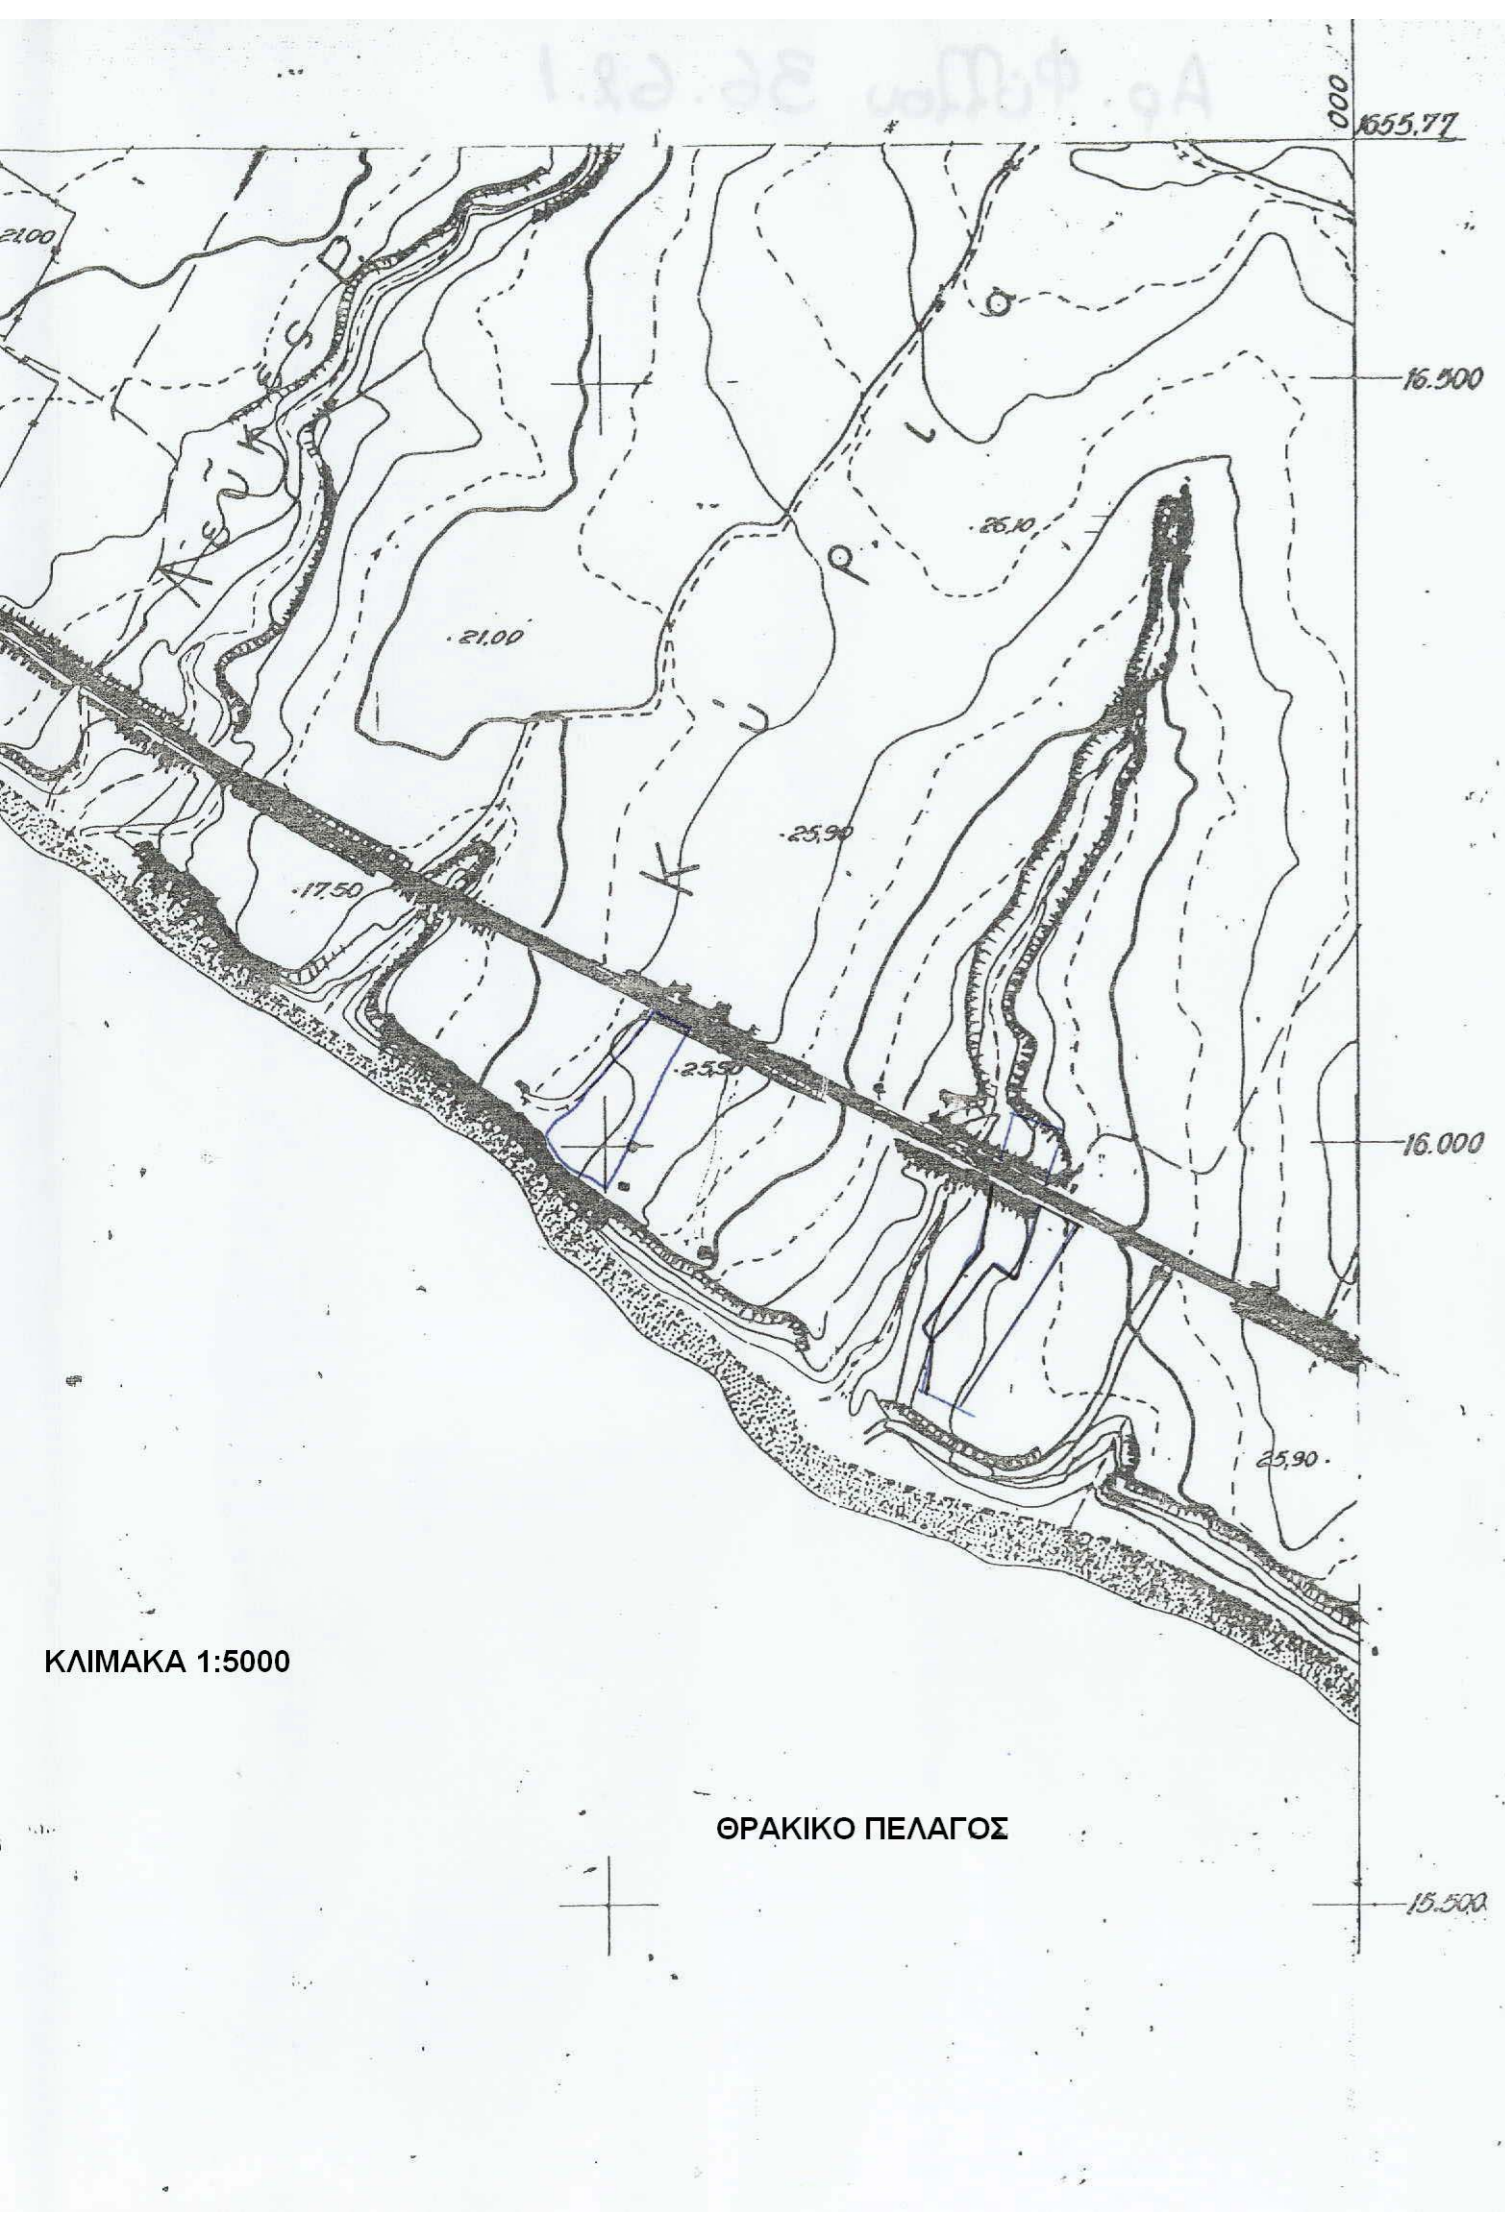

ΚΛΙΜΑΚΑ 1:5000

ΘΡΑΚΙΚΟ ΠΕΛΑΓΟΣ

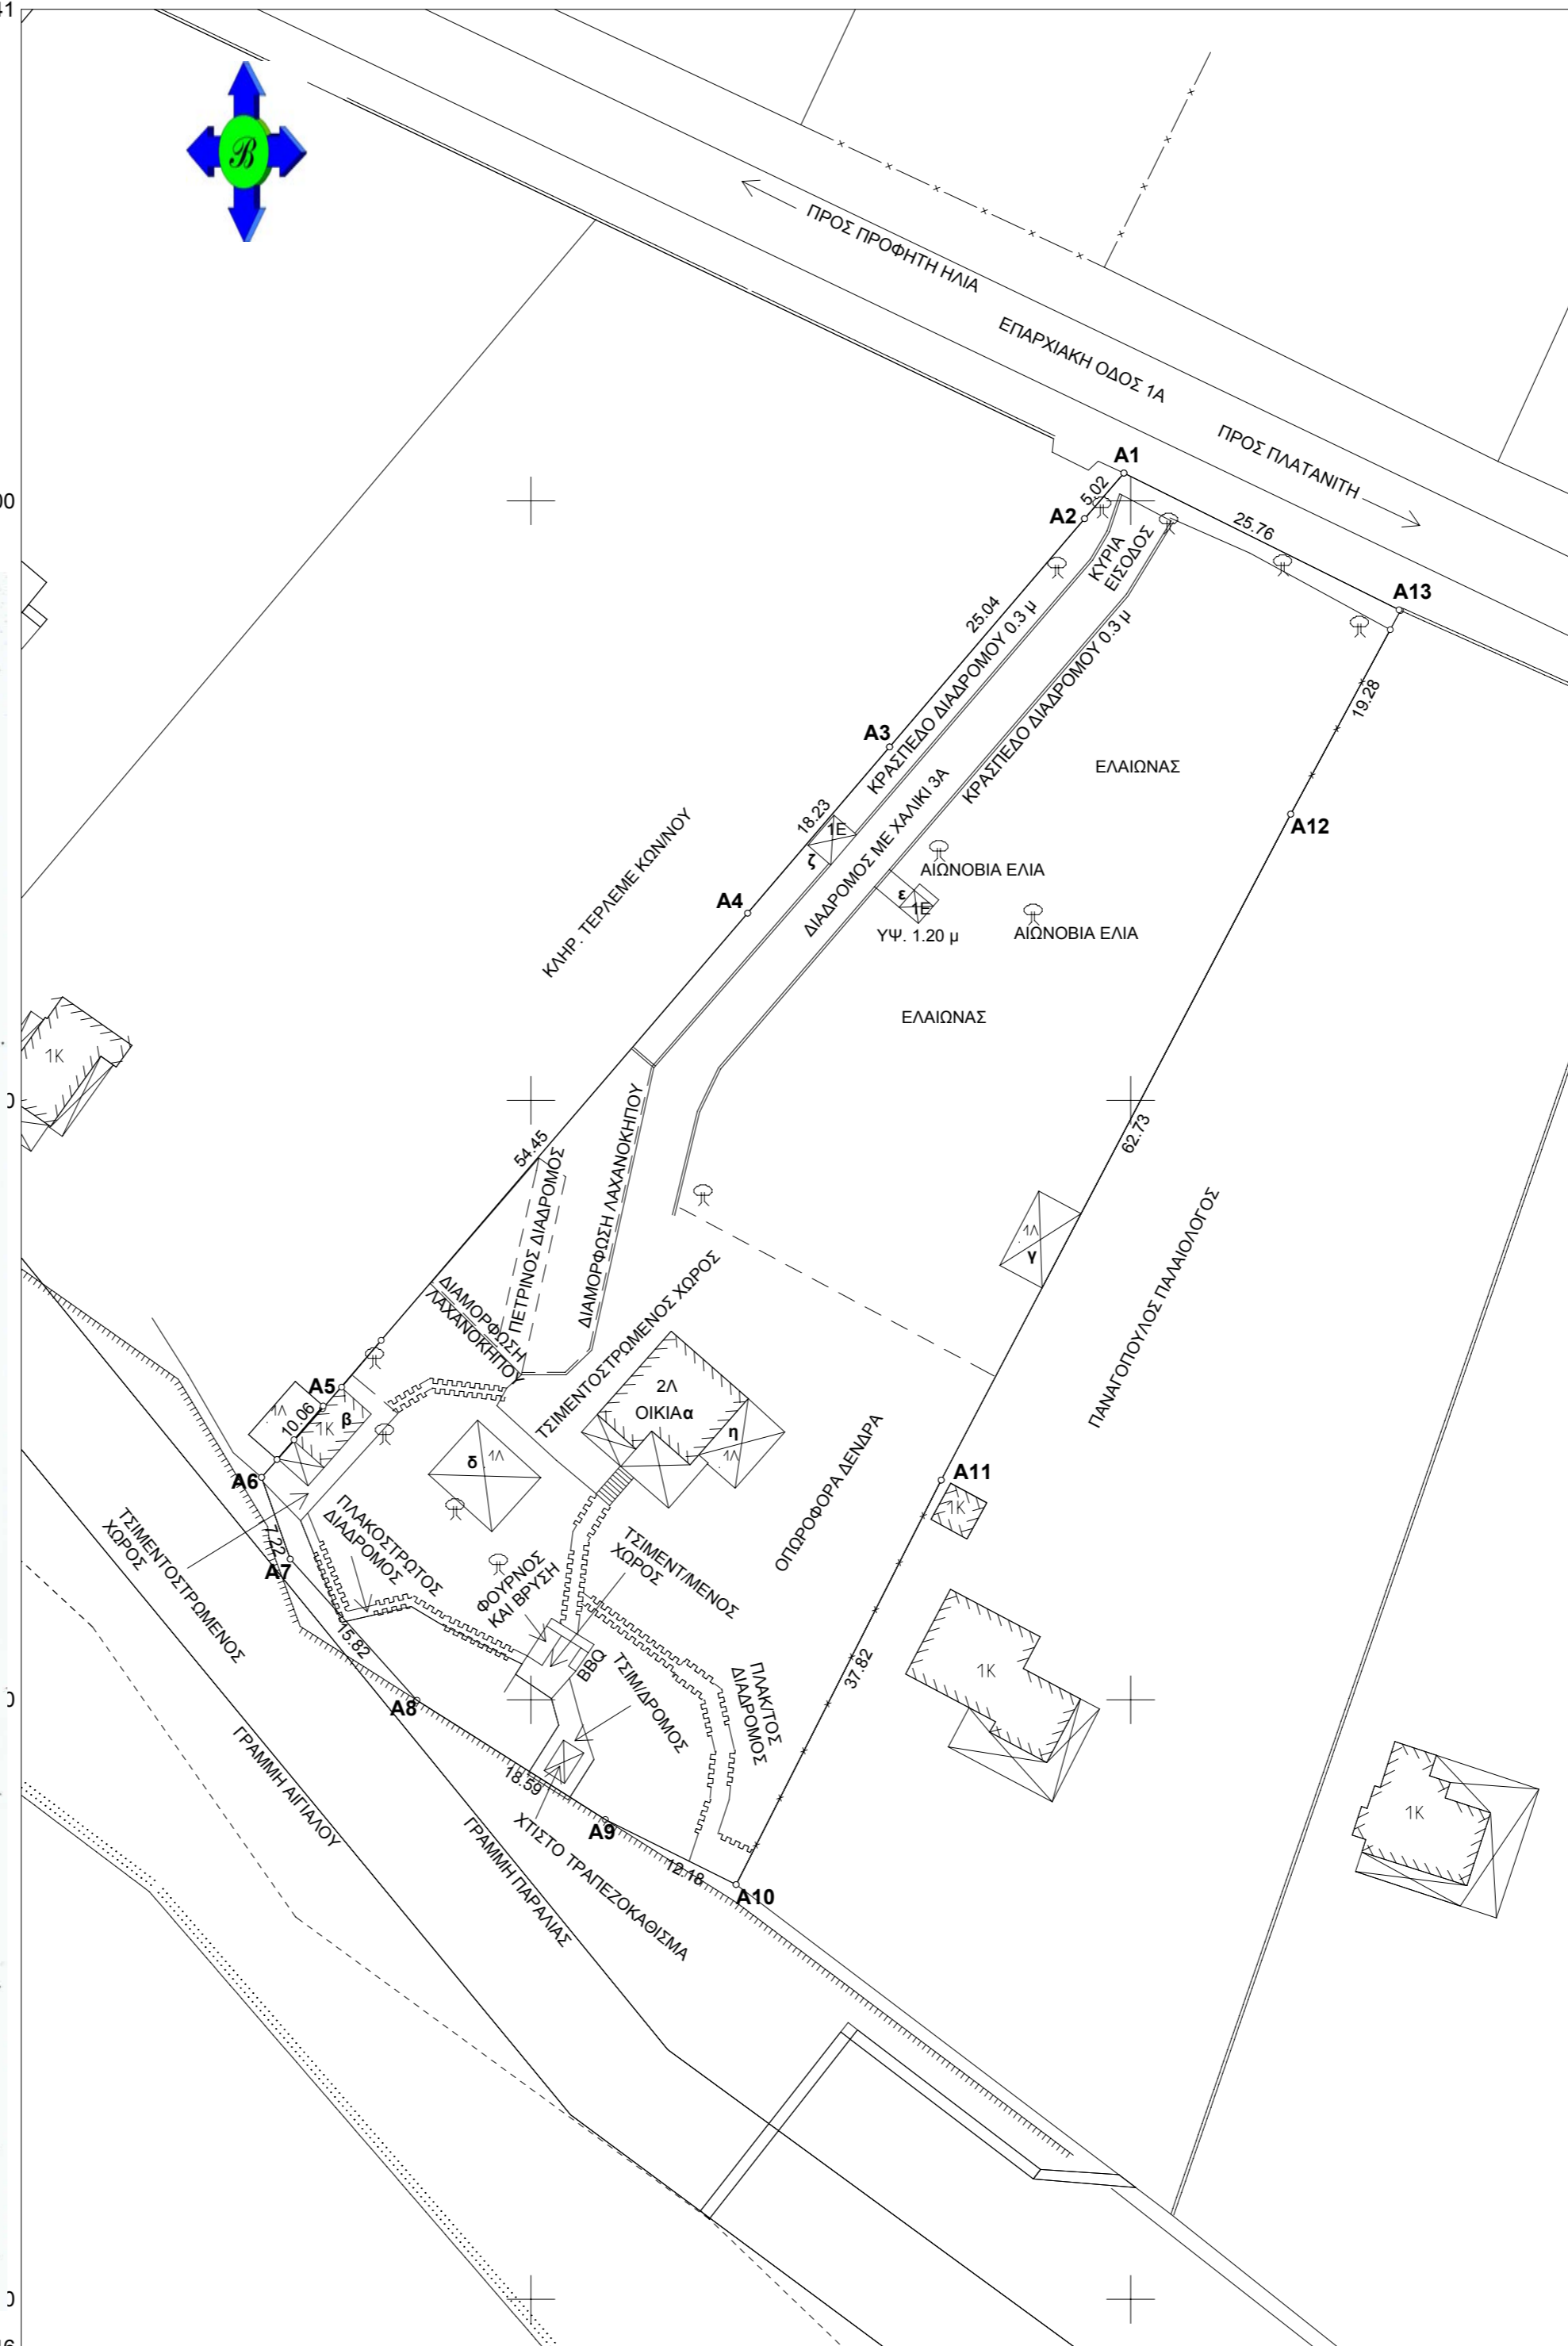

623000

623050

623087.5