



ΣΥΝΤΕΤΑΓΜΕΝΕΣ ΟΡΙΩΝ								
Σημείο	X (m)	Y (m)	Σημείο	X (m)	Y (m)	Σημείο	X (m)	Y (m)
1	445521.259	4159201.577	2	445597.412	4159193.861	3	445595.179	4159192.764
4	445585.840	4159190.410	5	445539.863	4159183.814			

Γεωτεμάχιο 1, Σημ.: 5, E= 648.24 m ²								
1	2	3	4	5				

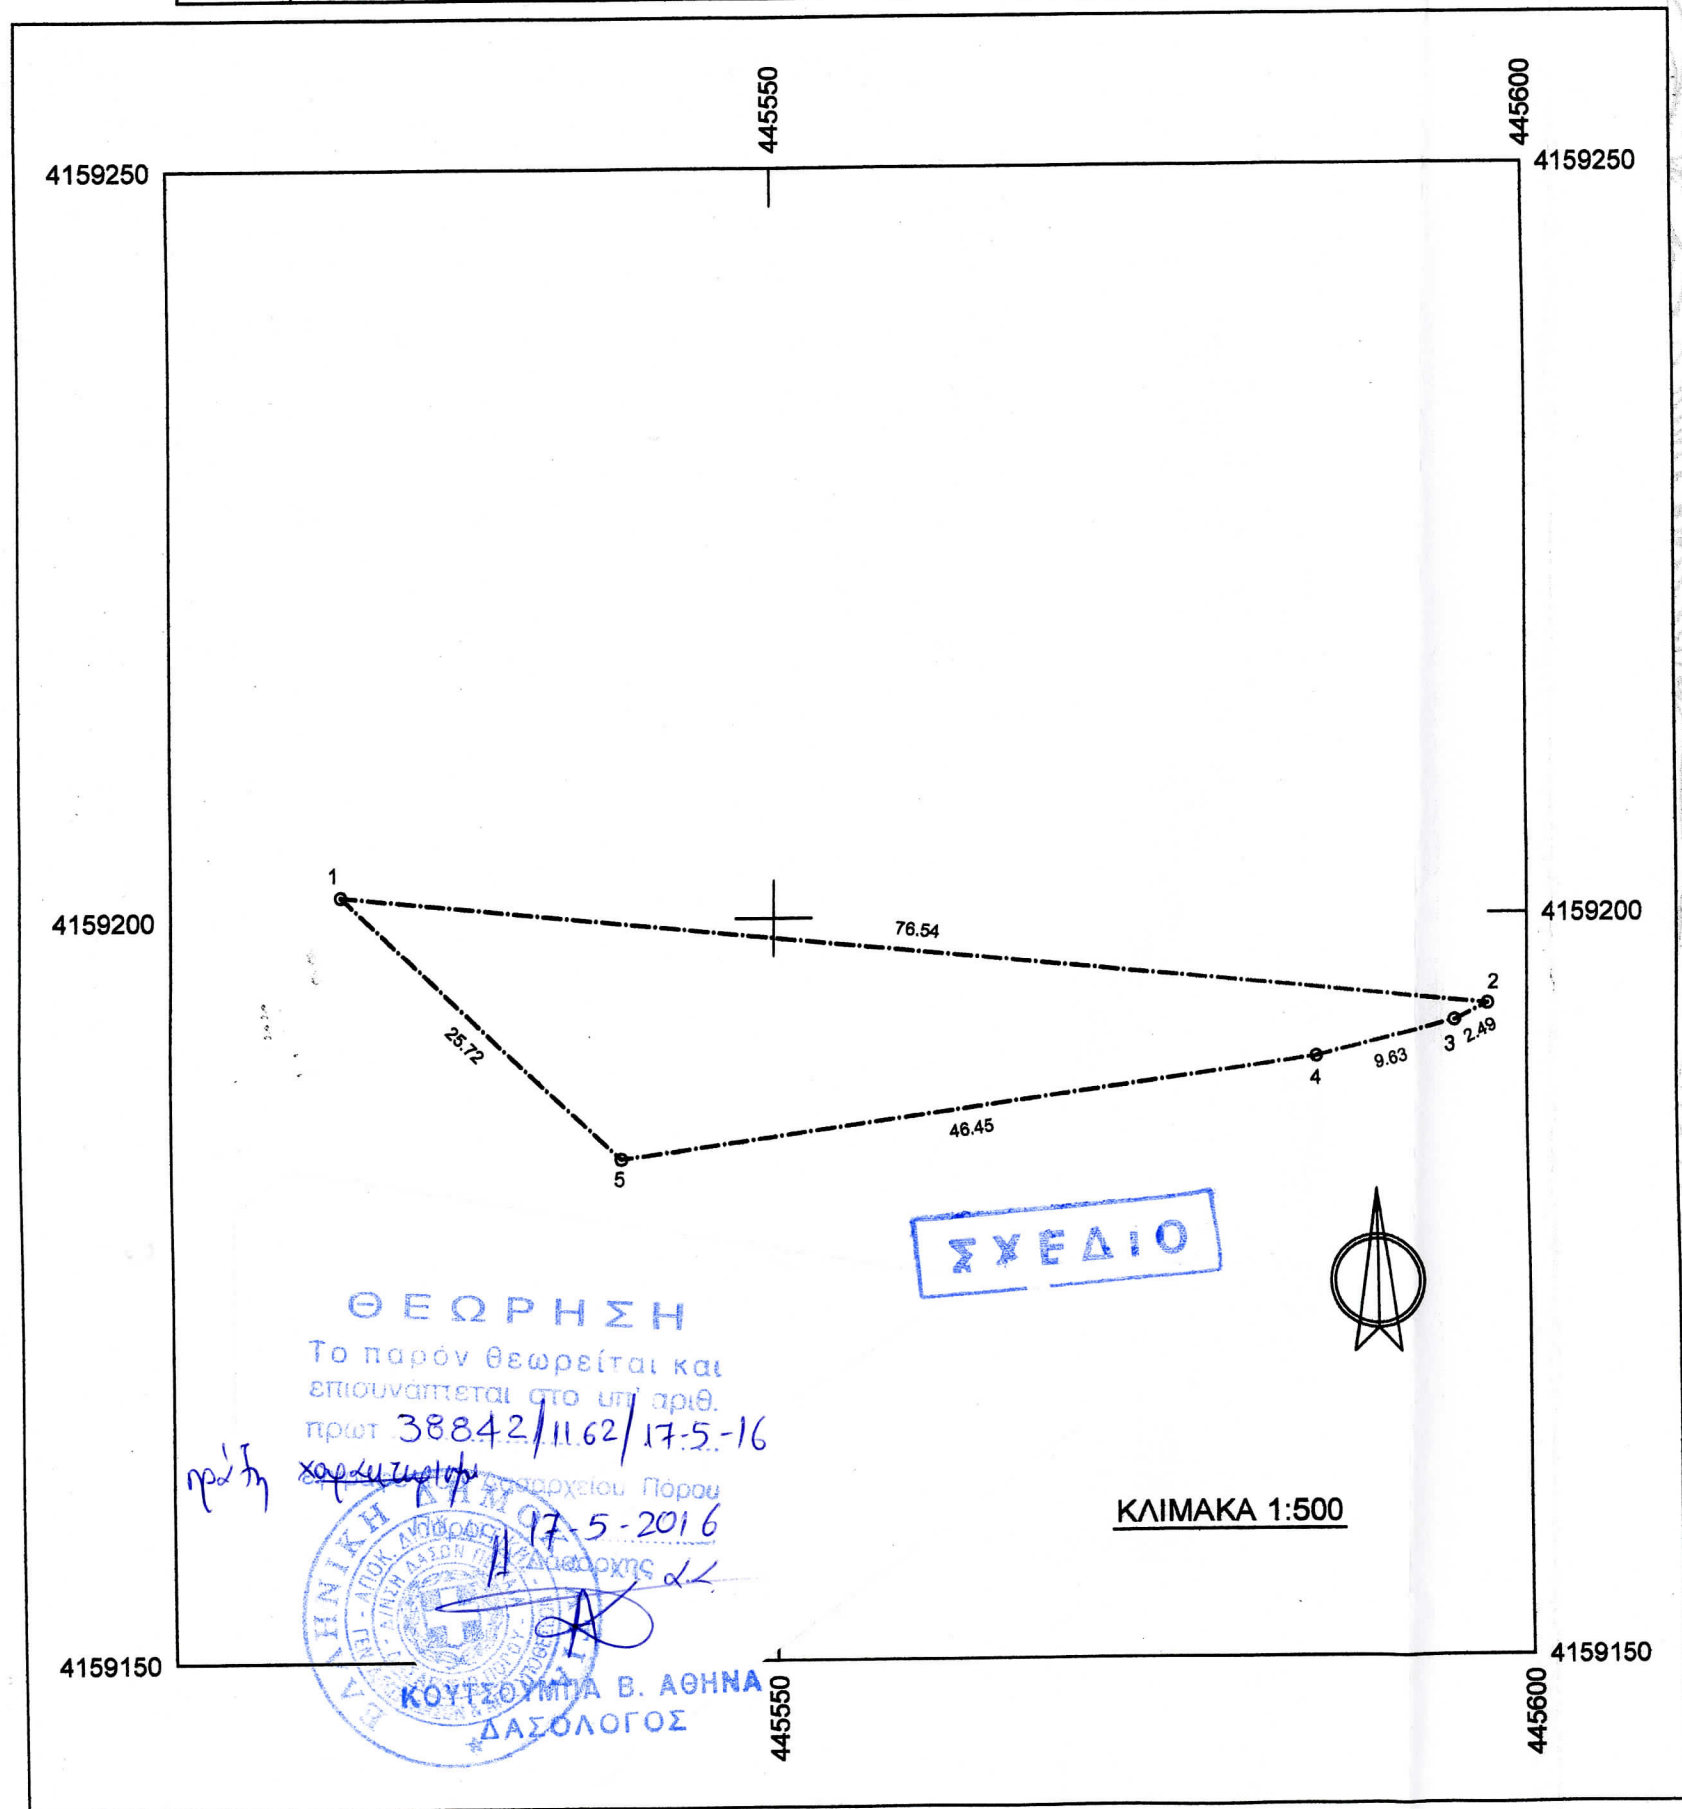

ΘΕΩΡΗΣΗ
 Το παρόν θεωρείται και
 επισημαίνεται στο υπ' αριθ.
 πρωτ 38842/11.62/17.5.16
 αρχειοθ. Πόρου
 17.5.2016
 ΚΟΥΤΣΟΥΜΠΑ Β. ΑΘΗΝΑ
 ΔΑΣΟΛΟΓΟΣ

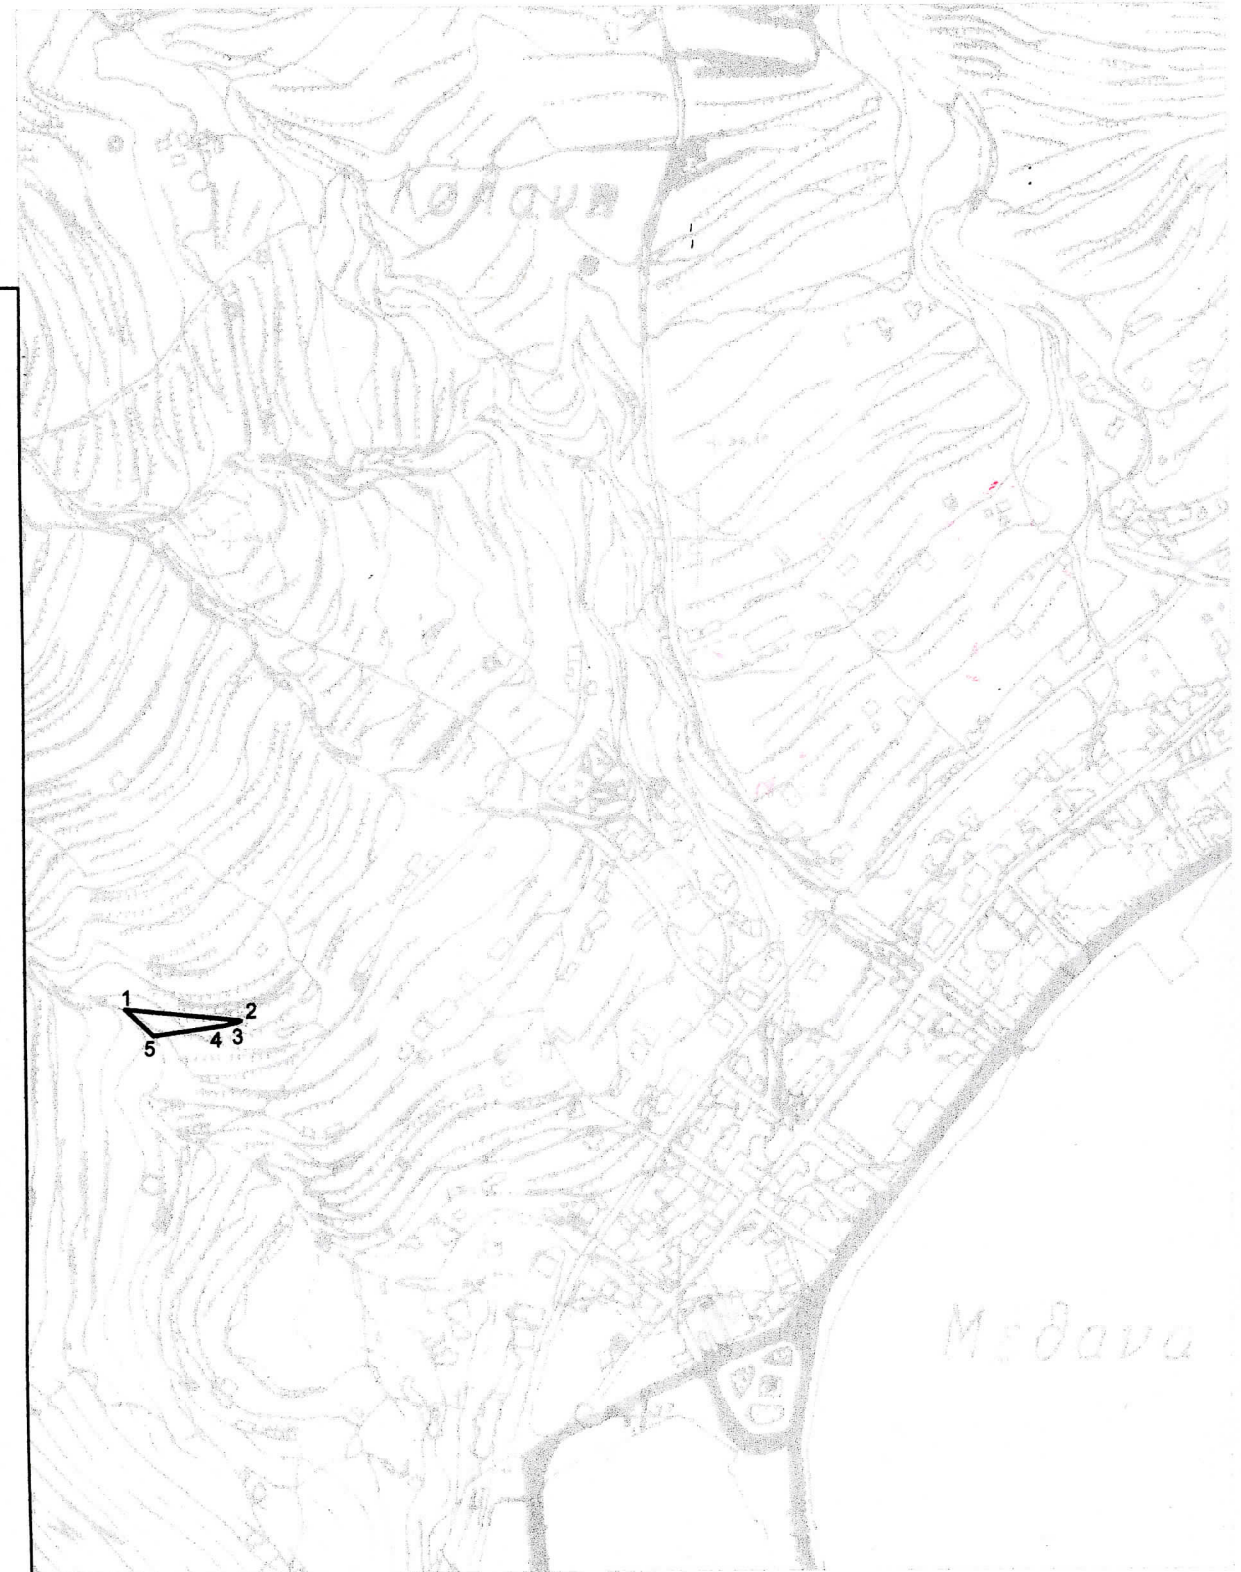

ΑΠΟΣΠΑΣΜΑ ΓΥΣ 1:5000 Νο 64912