ΟΡΙΟ ΙΔΙΟΚΤΗΣΙΑΣ
ΟΡΙΟ ΑΣΦΑΛΤΟΥ

1. Εμβαδομετρήσεις:
   Περιγραφή-Επιφάνεια Ιδιοκτησίας: Ε1=(1,2,3,...28,29,30,1) = 3520,54τ.μ.
2. Οι εμβαδομετρήσεις έγιναν με τον τύπο του Gauss επί των ορθογωνίων συντεταγμένων.
3. Η αποτύπωση έγινε με γεωδαιτικό σταθμό SOKKIA SET530RK.
4. Οι συντεταγμένες είναι εξάρτημένες απο το κρατικο τριγωνομετρικό δίκτυο σε (Ε.Γ.Σ.Α. '87) με τη χρήση δύο τριγωνομετρικών σημείων.
5. **ΟΡΟΙ ΔΟΜΗΣΗΣ**
   (Π.Δ. 6-10-1978/17.10.1978, ΦΕΚ 538Δ, Π.Δ. 24-05-1985, ΦΕΚ 133Δ, ΟΠΩΣ ΤΡΟΠΟΠΟΙΗΘΗΚΑΝ)
   ΚΑΝΟΝΑΣ : Ε = 4.000 μ2
   ΚΑΤΑ ΠΑΡΕΚΚΛΙΣΗ :
   α. Ε = 2.000 μ2, εάν είναι εντός ζώνης και προθπάρχουν την 24-4-77
   ΠΟΣΟΣΤΟ ΚΑΛΥΨΗΣ = ΔΟΜΗΣΗ
   ΑΠΟΣΤΑΣΕΙΣ ΑΠΟ ΟΡΙΑ: d = 15,00 μ.
   ΜΕΓΙΣΤΟ ΥΨΟΣ: 7,50 μ. + ΣΤΕΓΗ

ΥΠΕΥΘΥΝΗ ΔΗΛΩΣΗ Ν.651/77

Δηλώνω υπεύθυνα ότι το γεωτεμάχιο όπως φαινεται στο παρόν τοπογραφικό διάγραμμα με στοιχεία Ε1=(1,2,3,...28,29,30,1) = 3520,54τ.μ. βρίσκεται εκτός σχεδίου Νικιάνας στη θέση " Βίγλα", περιοχή Μαγγανά, Δ.Δ. Αλεξάνδρου Δήμου Λευκάδας και εχει πρόσωπο σε κύρια δημοτική οδο (ΦΕΚ_99ΑΑΠ. 27-03-2013). Είναι άρτια και οικοδομήσιμο κατά παρέκλιση σύμφωνα με την ισχύουσα νομοθεσία. Απέχει απο τη θάλασσα πλέον των 800μ. Δεν οφείλουν εισφορά σε γη και σε χρήμα βάση του Ν.1337/83. Τα όρια υπεδείχθησαν από την Ιφιγένεια Μανωλίτση η οποία φέρει ακέραια την ευθύνη για την ορθότητα τους.

Ο δηλών μηχανικός

ΥΠΕΥΘΥΝΗ ΔΗΛΩΣΗ ΙΔΙΟΚΤΗΤΗ

Η υπογεγραμμένη Ιφιγένεια Μανωλίτση δηλώνω υπεύθυνα, ότι η αποτύπωση πραγματοποιήθηκε σύμφωνα με τα όρια που η ίδια υπέδειξα επί τόπου και τα οποία είναι ορθά.

Λευκάδα Νοέμβριος 2015
Η δηλούσα

α/α	X	Y
1	215350.05	4292708.59
2	215356.57	4292709.81
3	215366.22	4292710.65
4	215375.71	4292709.48
5	215391.85	4292707.07
6	215401.12	4292704.22
7	215417.42	4292702.15
8	215423.5	4292701.77
9	215422.47	4292691.96
10	215418.62	4292680.45
11	215416.19	4292670.4
12	215415.91	4292666.28
13	215412.97	4292656.98
14	215411.29	4292652.5
15	215410.56	4292646.81
16	215408.82	4292641.89
17	215404.09	4292643.57
18	215396.53	4292645.47
19	215390.97	4292646.33
20	215387.53	4292647.25
21	215378.86	4292648.24
22	215375.11	4292646.87
23	215372.75	4292647.58
24	215365.87	4292640.68
25	215363.65	4292640.37
26	215360.79	4292651.53
27	215358.85	4292668.49
28	215366.26	4292670.08
29	215365.19	4292676.87
30	215356.6	4292699.96

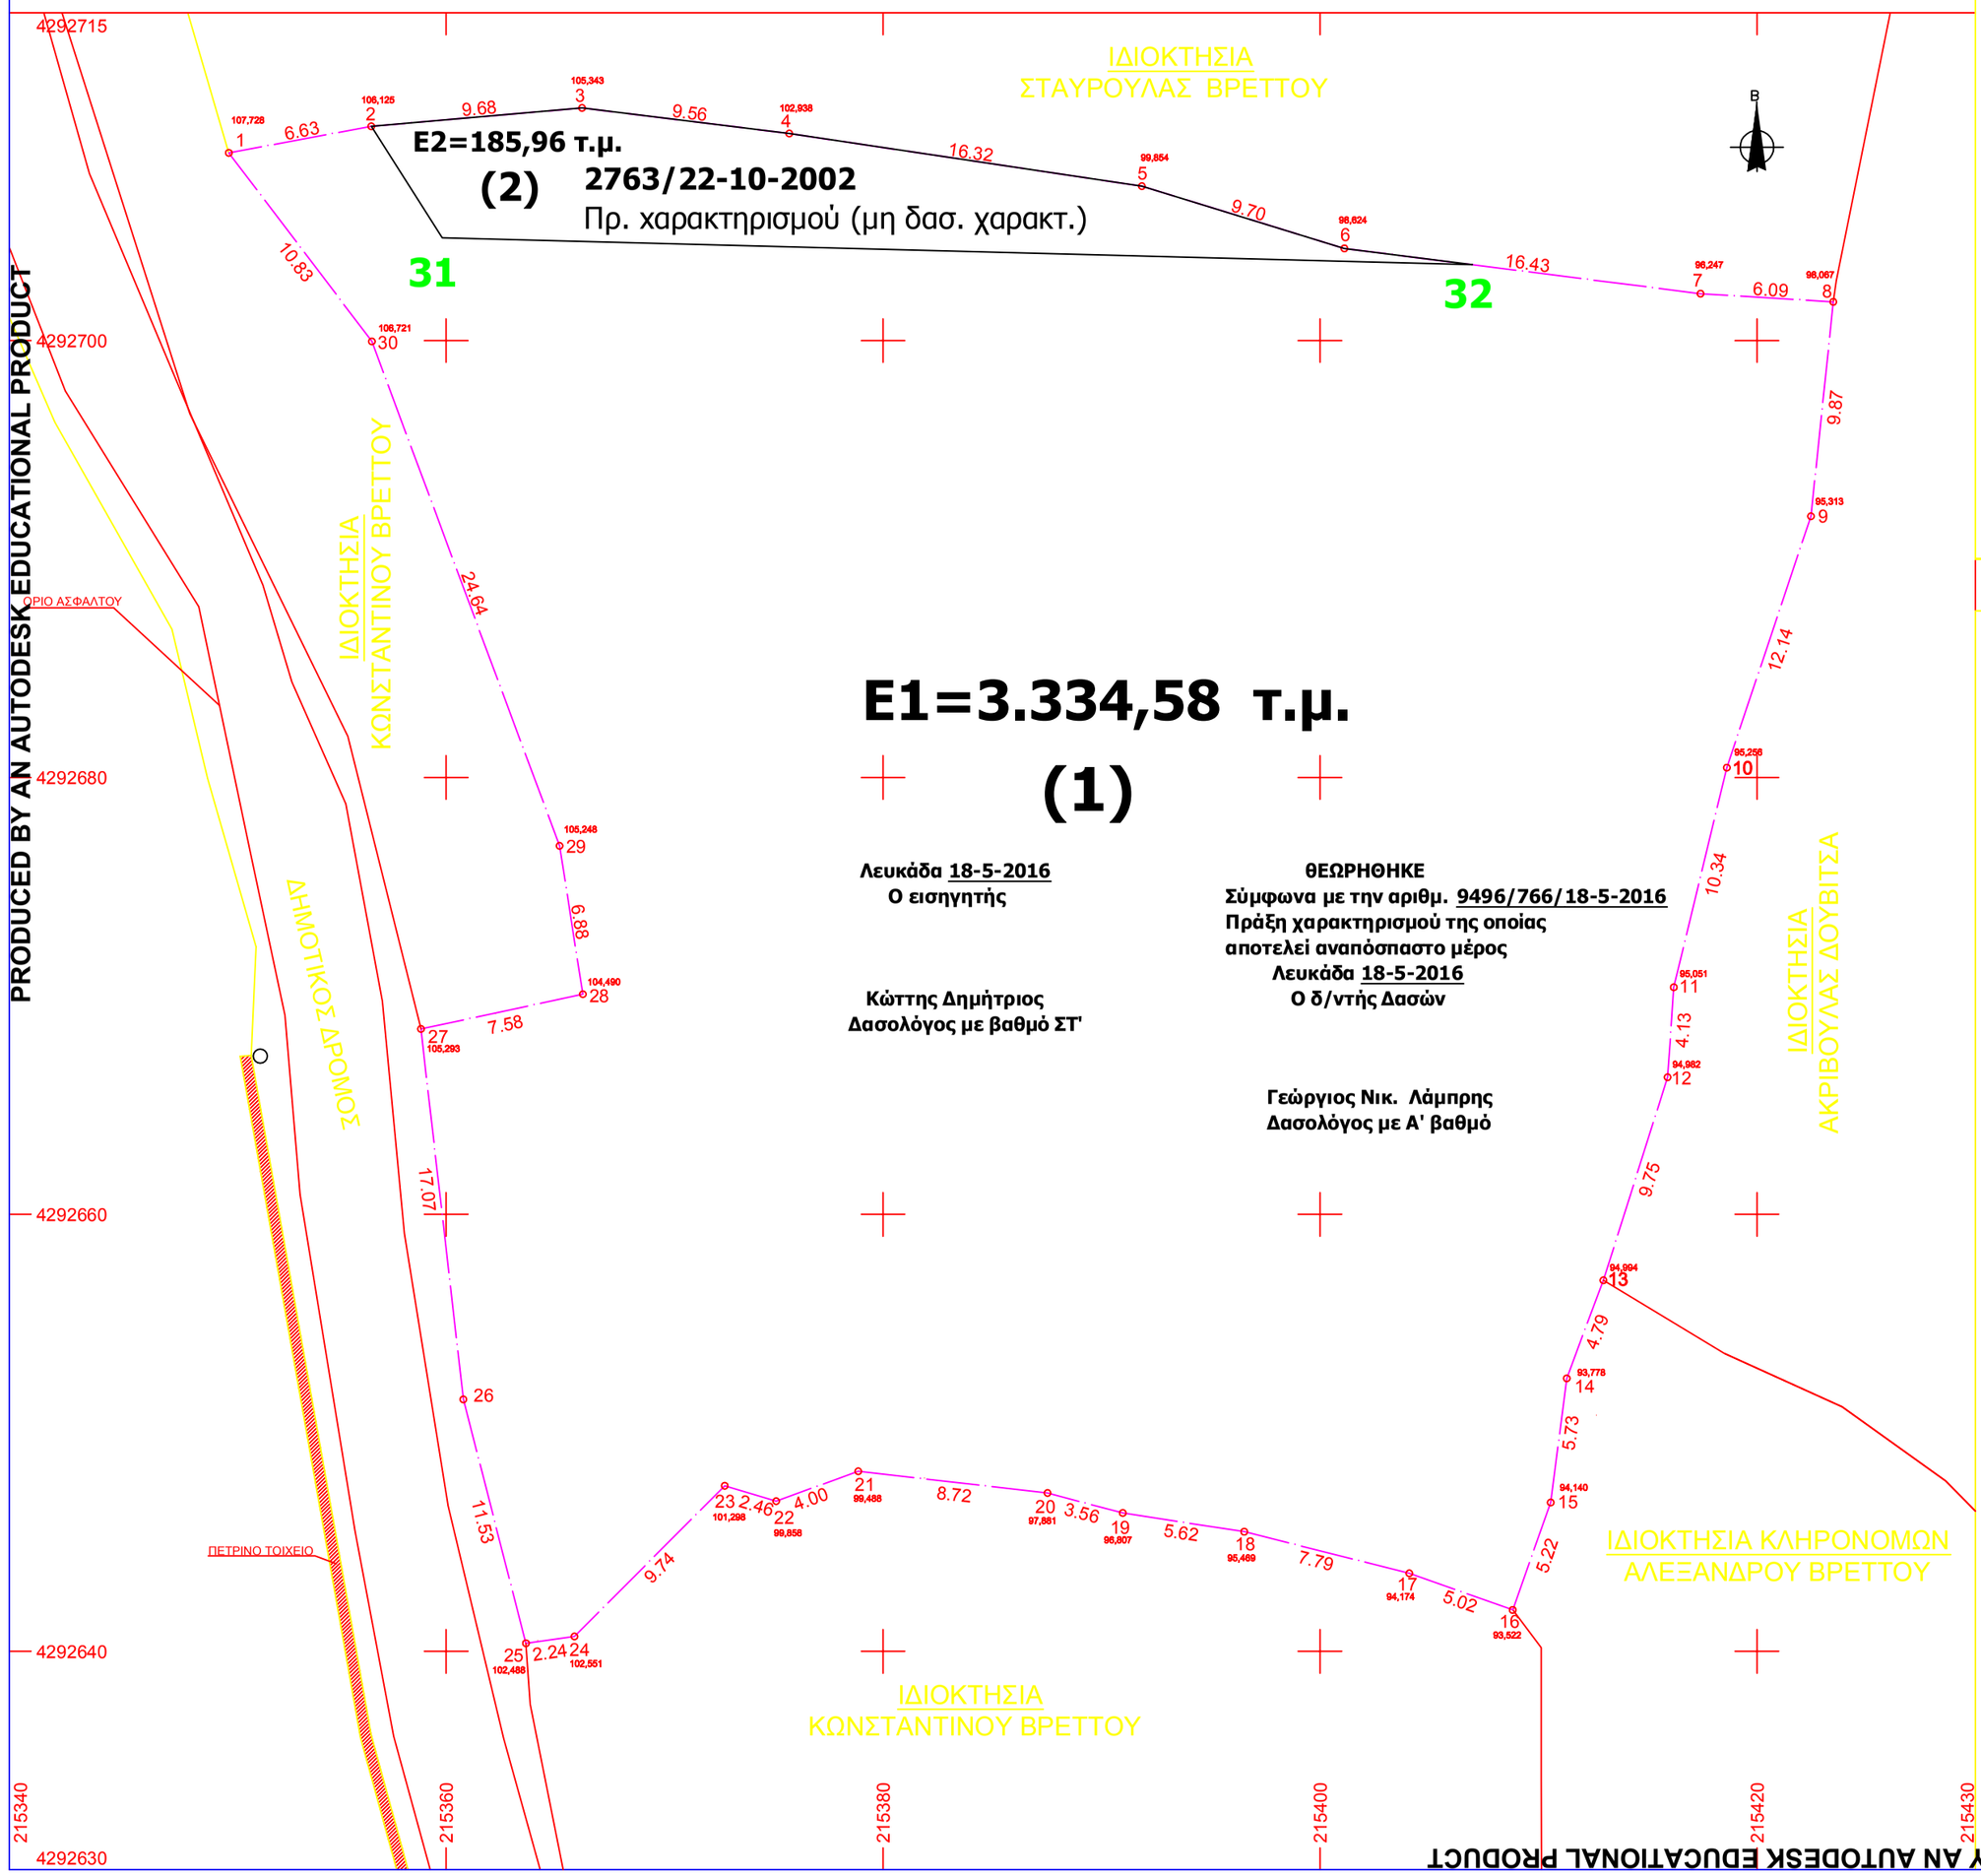

D:\ΜΕΛΕΤΕΣ\ΜΕΛΕΤΕΣ\ΤΟΠΟΓΡΑΦΙΚΑ\2009\ΓΙΩΡΓΟΣ ΒΟΡΟΣ\ΧΑΡΤΗΣ.jpg

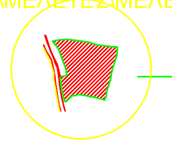

ΘΕΣΗ ΙΔΙΟΚΤΗΣΙΩΝ

ΑΠΟΣΠΑΣΜΑ ΧΑΡΤΗ ΓΥΣ (5164_8) ΚΛΙΜΑΚΑ 1:5000

ΤΕΧΝΙΚΟ ΓΡΑΦΕΙΟ
ΣΟΥΝΔΙΑΣ Π. ΔΗΜΗΤΡΙΟΣ
ΠΟΛΙΤΙΚΟΣ ΜΗΧΑΝΙΚΟΣ Τ.Ε.
ΚΑΡΑΒΕΛΑ 24 ΛΕΥΚΑΔΑ τ.κ.λ/fax: 2645025355 / 6977578320
email: mitsosoundias@hotmail.com

ΙΔΙΟΚΤΗΤΕΣ	ΔΕΛΑΠΟΡΤΑ ΧΡΙΣΤΙΝΑ ΜΑΝΩΛΙΤΣΗ ΙΦΙΓΕΝΕΙΑ
ΕΡΓΟ	ΑΠΟΤΥΠΩΣΗ ΙΔΙΟΚΤΗΣΙΑΣ
ΘΕΣΗ	ΕΚΤΟΣ ΣΧΕΔΙΟΥ ΝΙΚΙΑΝΑΣ - ΝΑΟΥΜ ΘΕΣΗ "ΒΙΓΛΑ" ΔΗΜΟΥ ΛΕΥΚΑΔΑΣ
ΜΕΛΕΤΗΤΗΣ	ΣΟΥΝΔΙΑΣ ΔΗΜΗΤΡΙΟΣ
ΘΕΜΑ	ΤΟΠΟΓΡΑΦΙΚΟ ΔΙΑΓΡΑΜΜΑ
ΚΛΙΜΑΚΑ	1:200
ΧΡΟΝΟΣ ΜΕΛΕΤΗΣ	ΝΟΕΜΒΡΙΟΣ 2015
ΣΦΡΑΓΙΔΑ - ΥΠΟΓΡΑΦΗ	

PRODUCED BY AN AUTODESK EDUCATIONAL PRODUCT