



Το παρόν τοπογραφικό διάγραμμα συνοδεύει την αριθμ. 785/09-05-16 Πράξη Χαρακτηρισμού.

Θ Ε Ω Ρ Η Θ Η Κ Ε
Ζ Α Κ Υ Ν Θ Ο Σ 09 / 05 / 2016



Δημήτριος Βασ. Σκαλτρογιάννης
Δασολόγος με βαθμό Β'

ΕΜΒΑΔΟΜΕΤΡΗΣΗ ΕΝΤΟΣ

Με τη βοήθεια των ορθογωνικών συντεταγμένων των κορυφών του

ΣΗΜΕΙΟ	X	Y	ΜΗΚΟΣ
1	222314.87	4178304.83	38.56
2	222353.33	4178307.71	10.88
3	222353.01	4178296.84	0.75
4	222352.89	4178296.10	7.24
8	222347.19	4178300.55	31.80
7	222316.16	4178293.59	11.31
1	222314.87	4178304.83	

$E = 1/2 \sum (X_i + X_{i+1})(Y_i - Y_{i+1})$

$E = 342.27 \mu^2$

ΕΜΒΑΔΟΜΕΤΡΗΣΗ ΙΔΙΟΚΤΗΣΙΑΣ

Με τη βοήθεια των ορθογωνικών συντεταγμένων των κορυφών του

ΣΗΜΕΙΟ	X	Y	ΜΗΚΟΣ
1	222314.87	4178304.83	38.56
2	222353.33	4178307.71	10.88
3	222353.01	4178296.84	0.75
4	222352.89	4178296.10	5.87
5	222351.95	4178290.30	35.24
6	222316.78	4178288.21	5.41
7	222316.16	4178293.59	11.31
1	222314.87	4178304.83	

$E = 1/2 \sum (X_i + X_{i+1})(Y_i - Y_{i+1})$

$E = 631.60 \mu^2$


ΕΜΒΑΔΟΜΕΤΡΗΣΗ ΕΚΤΟΣ

Με τη βοήθεια των ορθογωνικών συντεταγμένων των κορυφών του

ΣΗΜΕΙΟ	X	Y	ΜΗΚΟΣ
4	222352.89	4178296.10	5.87
5	222351.95	4178290.30	35.24
6	222316.78	4178288.21	5.41
7	222316.16	4178293.59	31.80
8	222347.19	4178300.55	7.24
4	222352.89	4178296.10	

$E = 1/2 \sum (X_i + X_{i+1})(Y_i - Y_{i+1})$

$E = 289.33 \mu^2$

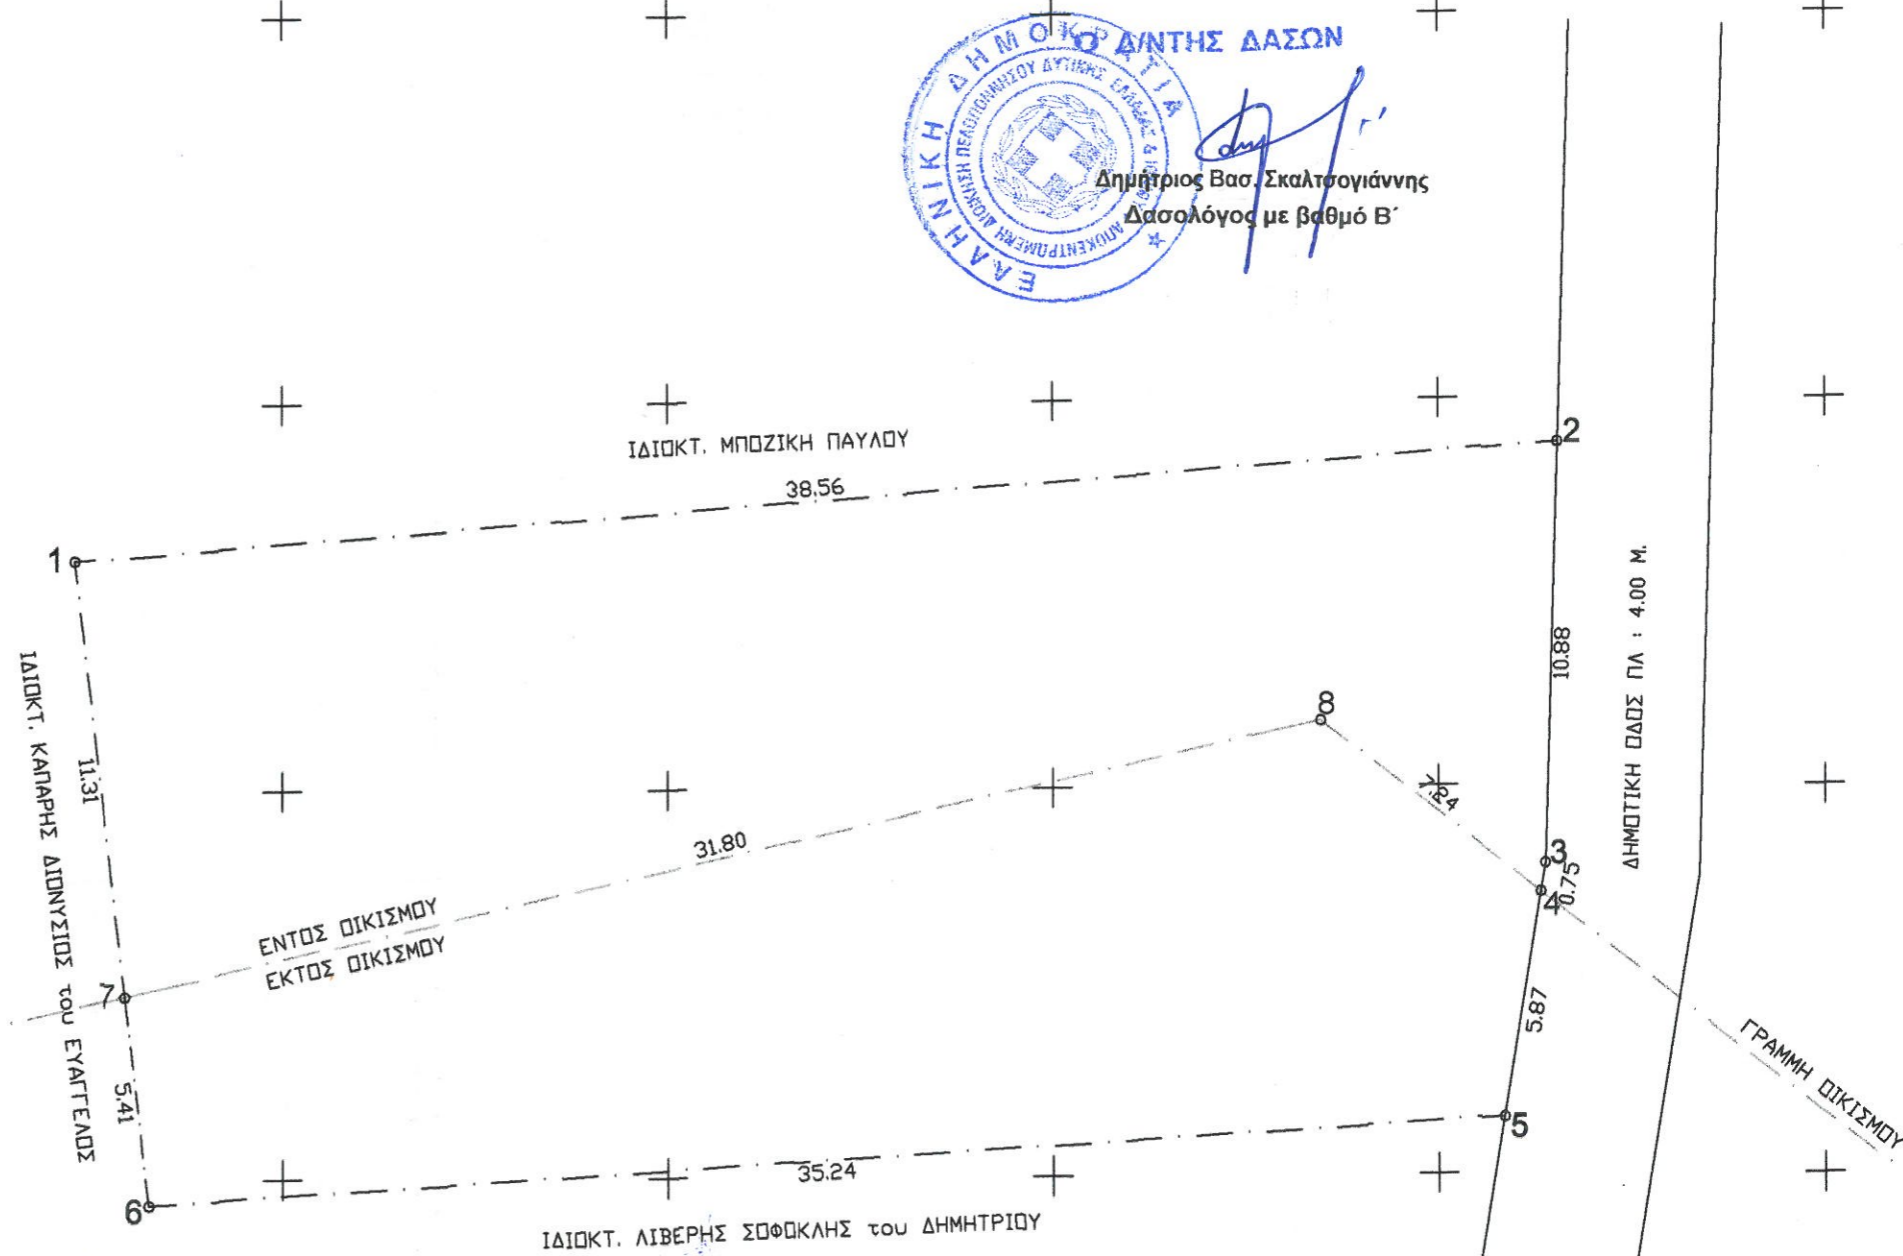

Για τις μετρήσεις χρησιμοποιήθηκε GNSS δέκτης STONEX SII με Serial Number W1219749908GEN με καταγραφή ευχνοτήτων L1 και L2 του συστήματος GPS του Ελληνικού Συστήματος Ηερως

ΥΠΕΥΘΥΝΗ ΔΗΛΩΣΗ ΜΗΧΑΝΙΚΟΥ (άρθρο 8 του Ν. 1599/86)

Βάσει του Ν. 1599/86 και τις εφαρμογές του Ν.Δ. 651/77 δηλώνω ότι η ιδιοκτησία με στοιχεία (1-2-3-4-5-6-7-1) και με εμβαδόν $E=631.60\mu^2$ που βρίσκεται στη θέση "Κουρβούλι" της Τοπ. Κοιν. Λιθακιάς της Δημ. Ενот. Λαχανά του Δ. Ζακύνθου είναι εν μέρει εντός των ορίων του οικισμού με εμβαδόν $E=342.27\mu^2$ και εν μέρει εκτός των ορίων του οικισμού με εμβαδόν $E=289.33\mu^2$ και είναι άρτια και οικοδομήσιμη κατά παρέκκλιση καθώς προυπάρχει του Π.Δ. 24/31-5-85 (ΦΕΚ 270 Δ) Δηλώνω επίσης ότι το παρόν τοπογραφικό διάγραμμα είναι εξαρτημένο από το κρατικό σύστημα συντεταγμένων.

ΧΑΡΑΛΑΜΠΟΣ ΠΕΤΡΗΧΑΝΚΟΣ
ΔΙΠΛ.-ΠΟΛΙΤΙΚΟΣ ΜΗΧΑΝΙΚΟΣ
ΜΕΛΟΣ Τ.Ε.Ε. Α. Μ. 101730
ΚΑΝΤΟΥΝΗ 2 & ΛΙΣΓΑΡΑ ΖΑΚΥΝΘΟΣ
Α.Φ.Μ.: 107493270 - ΔΟΥ ΖΑΚΥΝΘΟΥ
ΤΗΛ. ΓΡΑΦ. 23850 29783 ΚΙΝ. 6972218354

ΥΠΕΥΘΥΝΗ ΔΗΛΩΣΗ ΙΔΙΟΚΤΗΤΗ

Δηλώνω υπεύθυνα ότι τα όρια της ιδιοκτησίας έχουν υλοποιηθεί εωστά και εδειχθούν από εμένα.

ΙΔΙΟΚΤΗΤΗΣ

[Handwritten signature]