




ΙΔΙΟΚΤΗΣΙΑ  
ΚΩΝΣΤΑΝΤΟΥΔΑΚΗ ΓΕΩΡΓΙΟΥ  
ΤΟΥ ΓΕΩΡΓΙΟΥ

ΙΔΙΟΚΤΗΣΙΑ  
ΠΟΛΛΑΚΗ ΕΜΜΑΝΟΥΗΛΑ  
ΤΟΥ ΓΕΩΡΓΙΟΥ

ΙΔΙΟΚΤΗΣΙΑ  
ΚΩΝΣΤΑΝΤΟΥΔΑΚΗ ΓΕΩΡΓΙΟΥ  
ΤΟΥ ΓΕΩΡΓΙΟΥ

ΙΔΙΟΚΤΗΣΙΑ ΚΑΗΡΟΝΟΜΩΝ  
ΓΡΥΛΑΚΗ ΝΙΚΟΛΑΟΥ  
ΤΟΥ ΦΡΑΓΚΙΑ

ΙΔΙΟΚΤΗΣΙΑ  
ΠΟΛΛΑΚΗ ΕΜΜΑΝΟΥΗΛΑ  
ΤΟΥ ΓΕΩΡΓΙΟΥ

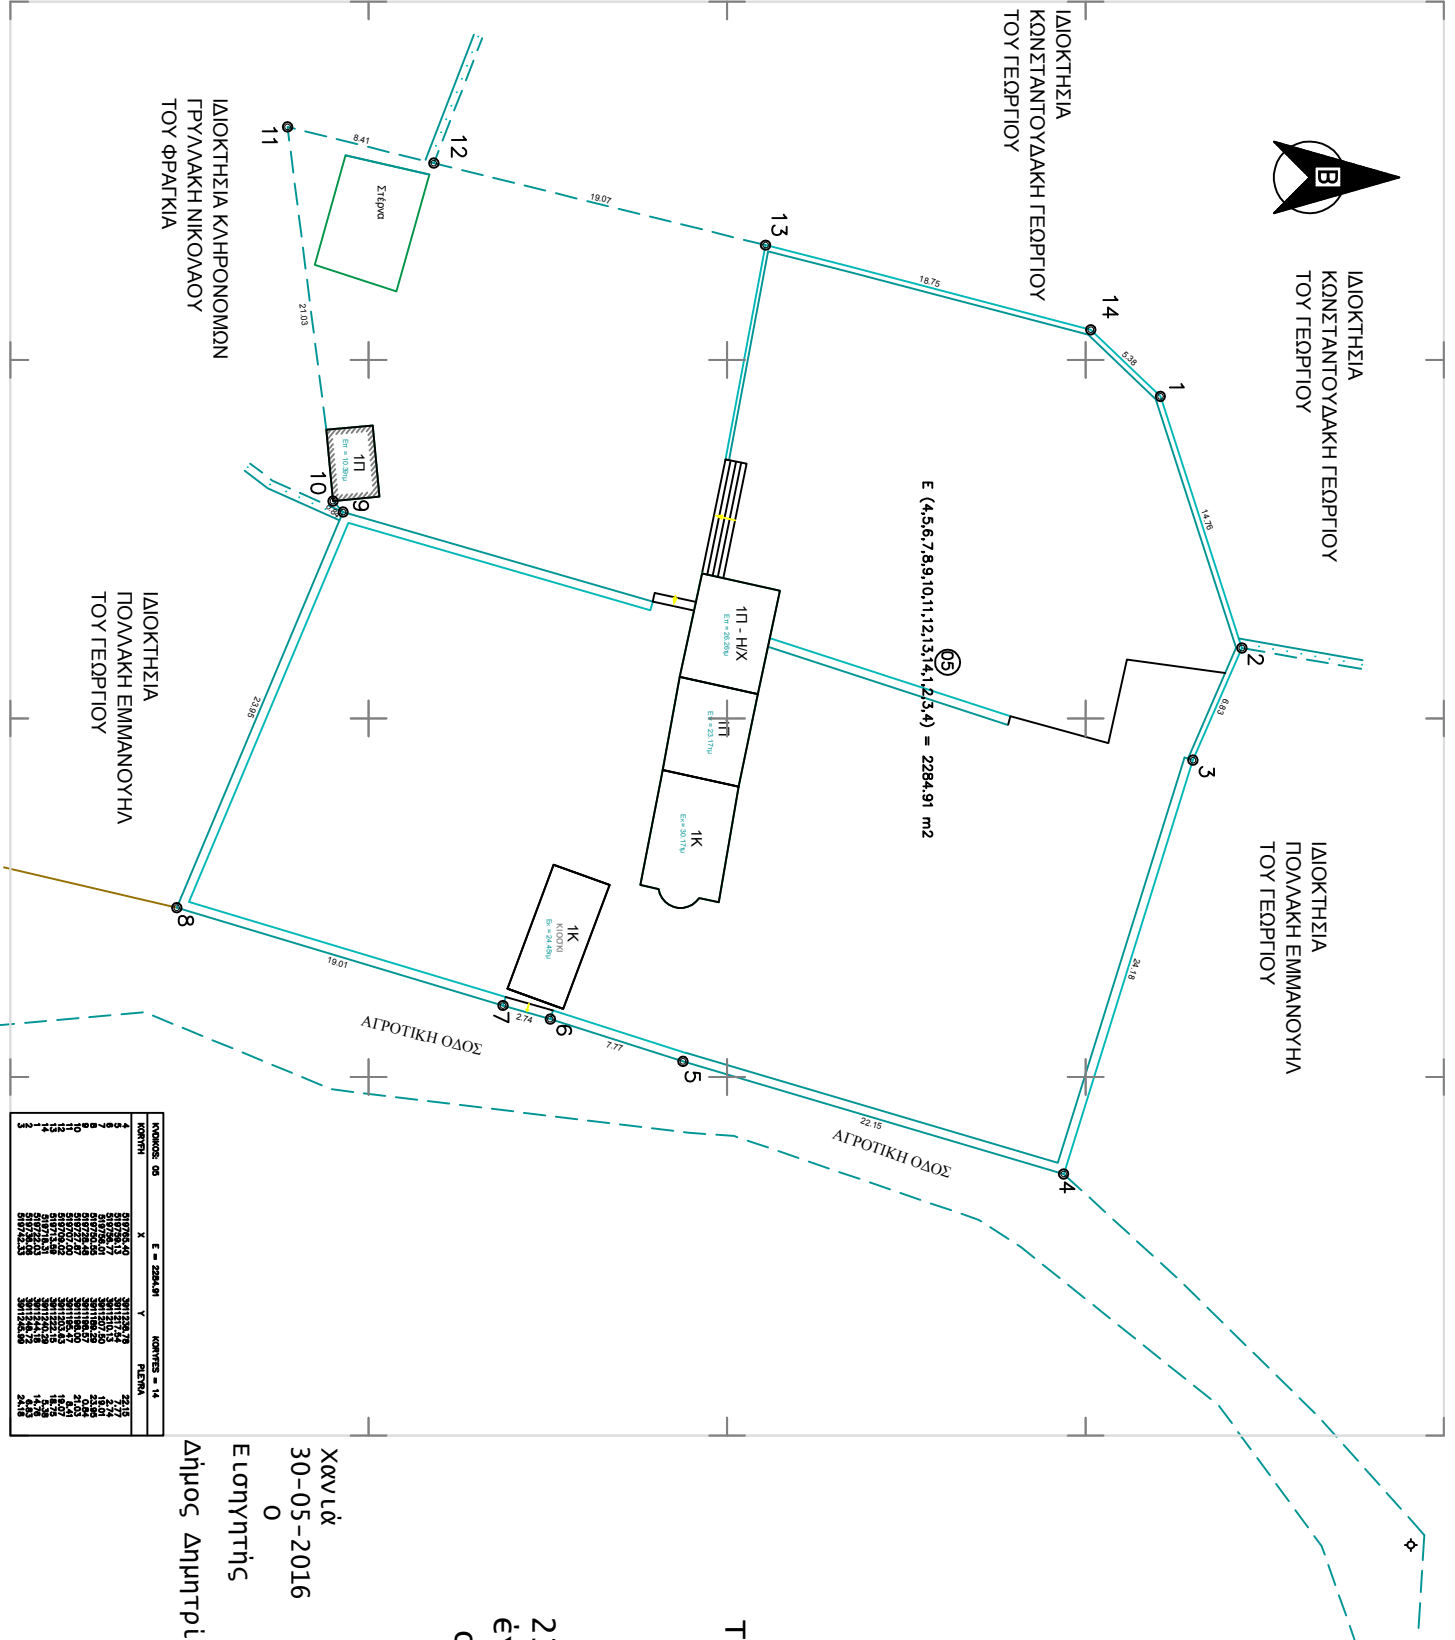


Χανιά  
30-05-2016  
Ο  
Εισηγητής  
Δήμος Δημητρίου

Χανιά  
30-05-2016  
Η Δ/ντρια  
Δασών  
Χανίων  
Πολ. Σκαδάκη

ΘΕΩΡΗΣΗ  
Το παρόν τοπογραφικό  
Διάγραμμα  
θεωρείται και  
επισυνάπτεται στο  
υπ' αριθμ.  
2387/30-05-2016  
έγγραφο μας του  
οποίου αποτελεί στο  
εξής αναπόσπαστο  
μέρος