

Τοπογραφικό Διάγραμμα κλ. 1: 500

τεμαχίου στο αγρόκτημα Τσαμαντά, τ.δ. Τσαμαντά, Δήμος Φιλιατών το οποίο αποτελεί τμήμα μεγαλύτερης έκτασης αγροκτημάτων Τσαμαντά με θέση πλήσιον φυλακίων Τσαμαντά, άνευ διανομής διαχειριζόμενο από Δ/νση Δασών, Ν. Θεσπρωτίας

Υπόμνημα

1. Υπό στοιχεία (1-2-3-4-5-6-7-1) έκταση προς παραχώρηση, βρίσκεται στο αγρόκτημα Τσαμαντά και σε περιοχή άνευ διανομής, με NATURA SPA -GR 2120009, εντός τ.δ. Τσαμαντά, Δήμου Φυλακτών, κατελαμβάνει εμβαδόν E=4.001,05 μ² σύμφωνα από επί τόπου απότυπωση.
2. Η παραπάνω έκταση αποτελεί τμήμα μεγαλύτερης έκτασης αποτυπώθηκε παρουσία του εργοδότη Σωτήριου Λάλαρη βρίσκεται πλήσιον φυλακίων Τσαμαντά και αιτείται για παραχώρηση προς δημιουργία κτηνοτροφικής εγκατάστασης βοοειδών.
3. Τα όρια του τεμαχίου αποτυπώθηκαν επί εδάφους με την παρουσία του εργοδότη.
4. Διόρθωση του Ν. 651/77
Βεβαιώνεται ότι τμήμα του παραπάνω τεμαχίου είναι έρτιο και οικοδομήσιμο, εφόσον δεν εμπίπτει στις διατάξεις περί δασικής νομοθεσίας, αποτελεί προϊόν κατέκτησης μεγαλύτερης έκτασης και εντός αυτού δεν διέρχονται γραμμές υψηλής τάσης Δ.Ε.Η. ούτε κάποιο ρέμα.
5. Για την απότυπωση του τεμαχίου έγιναν χρήση τα παρακάτω:
Ελληνικό Γεωδητικό Σύστημα Αναφοράς 1987 - Ε.Γ.Σ.Α. 87
Συντελεστής Γραμμικής Παραμόρφωσης K=1,000936


α/α	X	Y	D
1	186140.54	4409711.26	53,15
2	186166.24	4409757.76	20,82
3	186186.13	4409783.97	45,89
4	186206.90	4409723.29	13,44
5	186217.13	4409714.57	55,16
6	186167.29	4409668.16	13,56
7	186176.04	4409675.75	63,97
1	186140.54	4409711.26	
E=4.001,05 μ ² (34,701 - 14,1)			
Εμβαδόν τμήρου E=1.071,06μ ²			

Ηγουμενίσα 20-05-2015

ΜΕΧΑΝΙΚΟΣ

ΓΚΟΓΚΑΣ ΚΩΝΣΤΑΝΤΙΝΟΣ
ΑΙΡΟΝΟΧΟΣ - ΤΟΠΟΓΡΑΦΟΣ ΜΕΧΑΝΙΚΟΣ
ΑΡ. ΜΗΤΡΩΟΥ Τ.Ε.Ε. 96 148
ΓΡ. ΛΑΜΙΑΡΑΚΗ 17 - 46100 ΗΓΟΥΜΕΝΙΣΑ
ΤΗΛ. 2665101343 - ΚΙΝ. 697464324
Α.Φ.Μ. 109022468 - Α.Ο.Υ. ΗΓΟΥΜΕΝΙΣΣΑ

Αγρόκτημα Τσαμαντά
περιοχή χωρίς διανομή

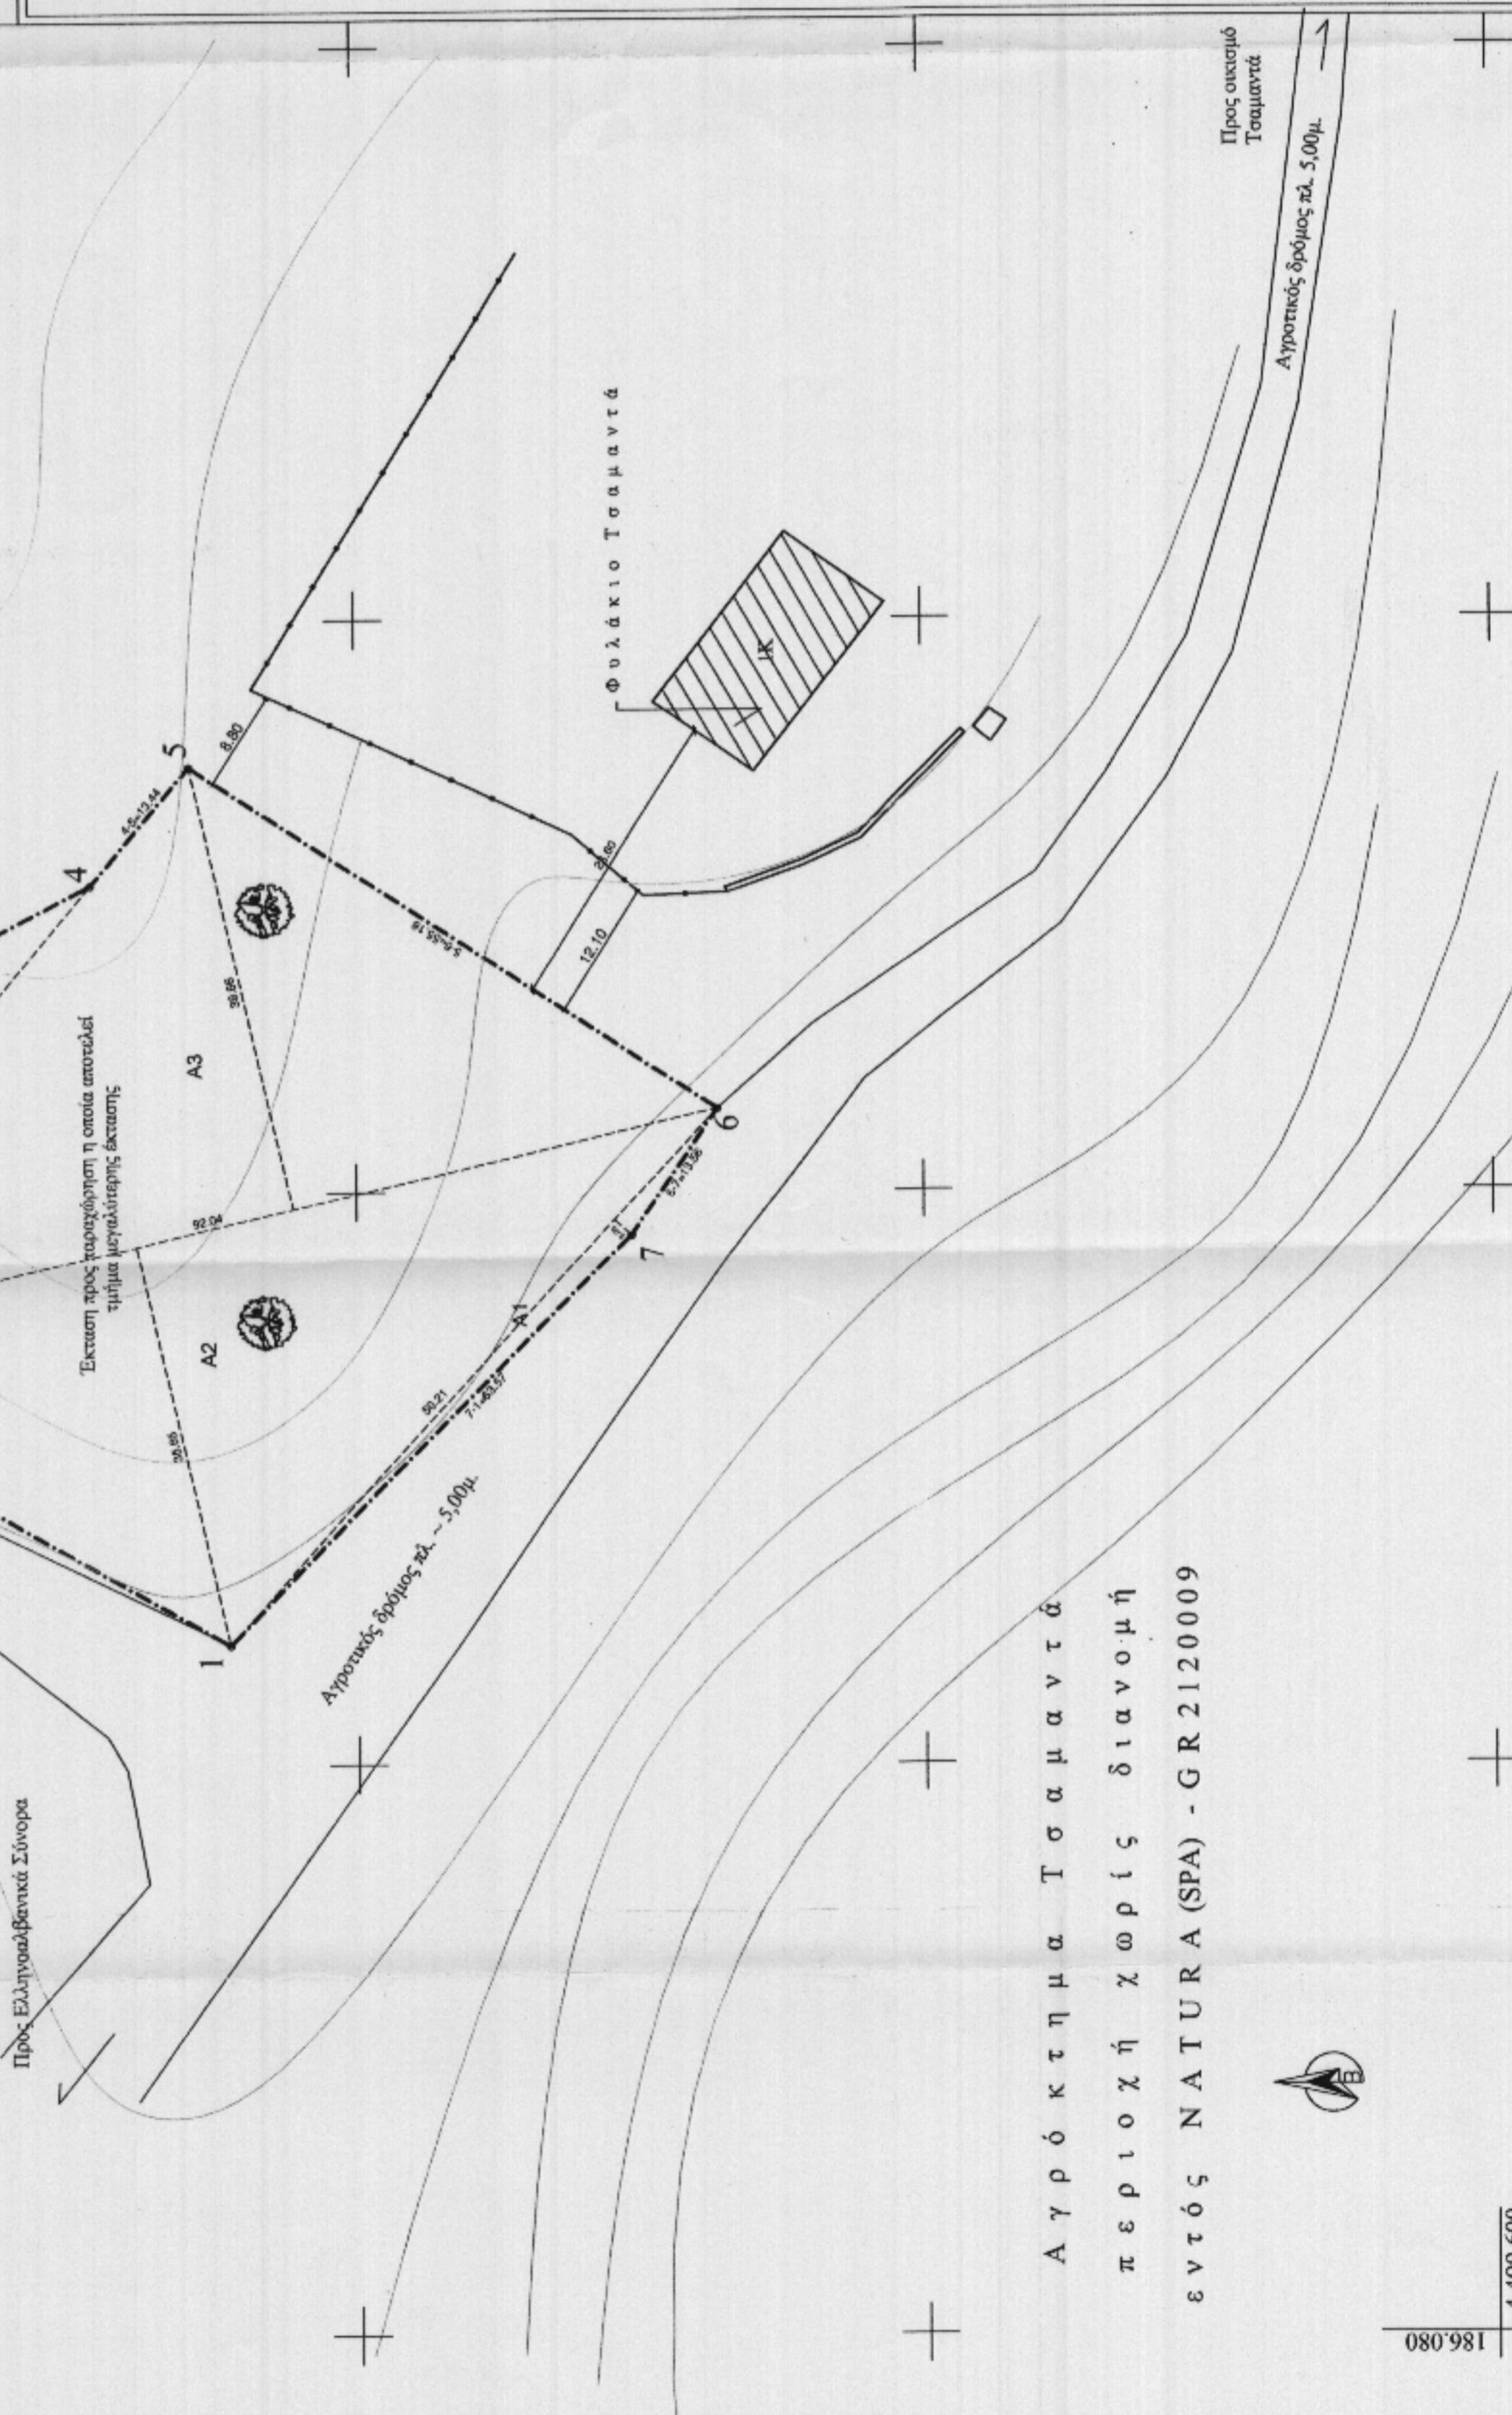

Αγρόκτημα Τσαμαντά
περιοχή χωρίς διανομή
εντός NATURA (SPA) - GR 2120009