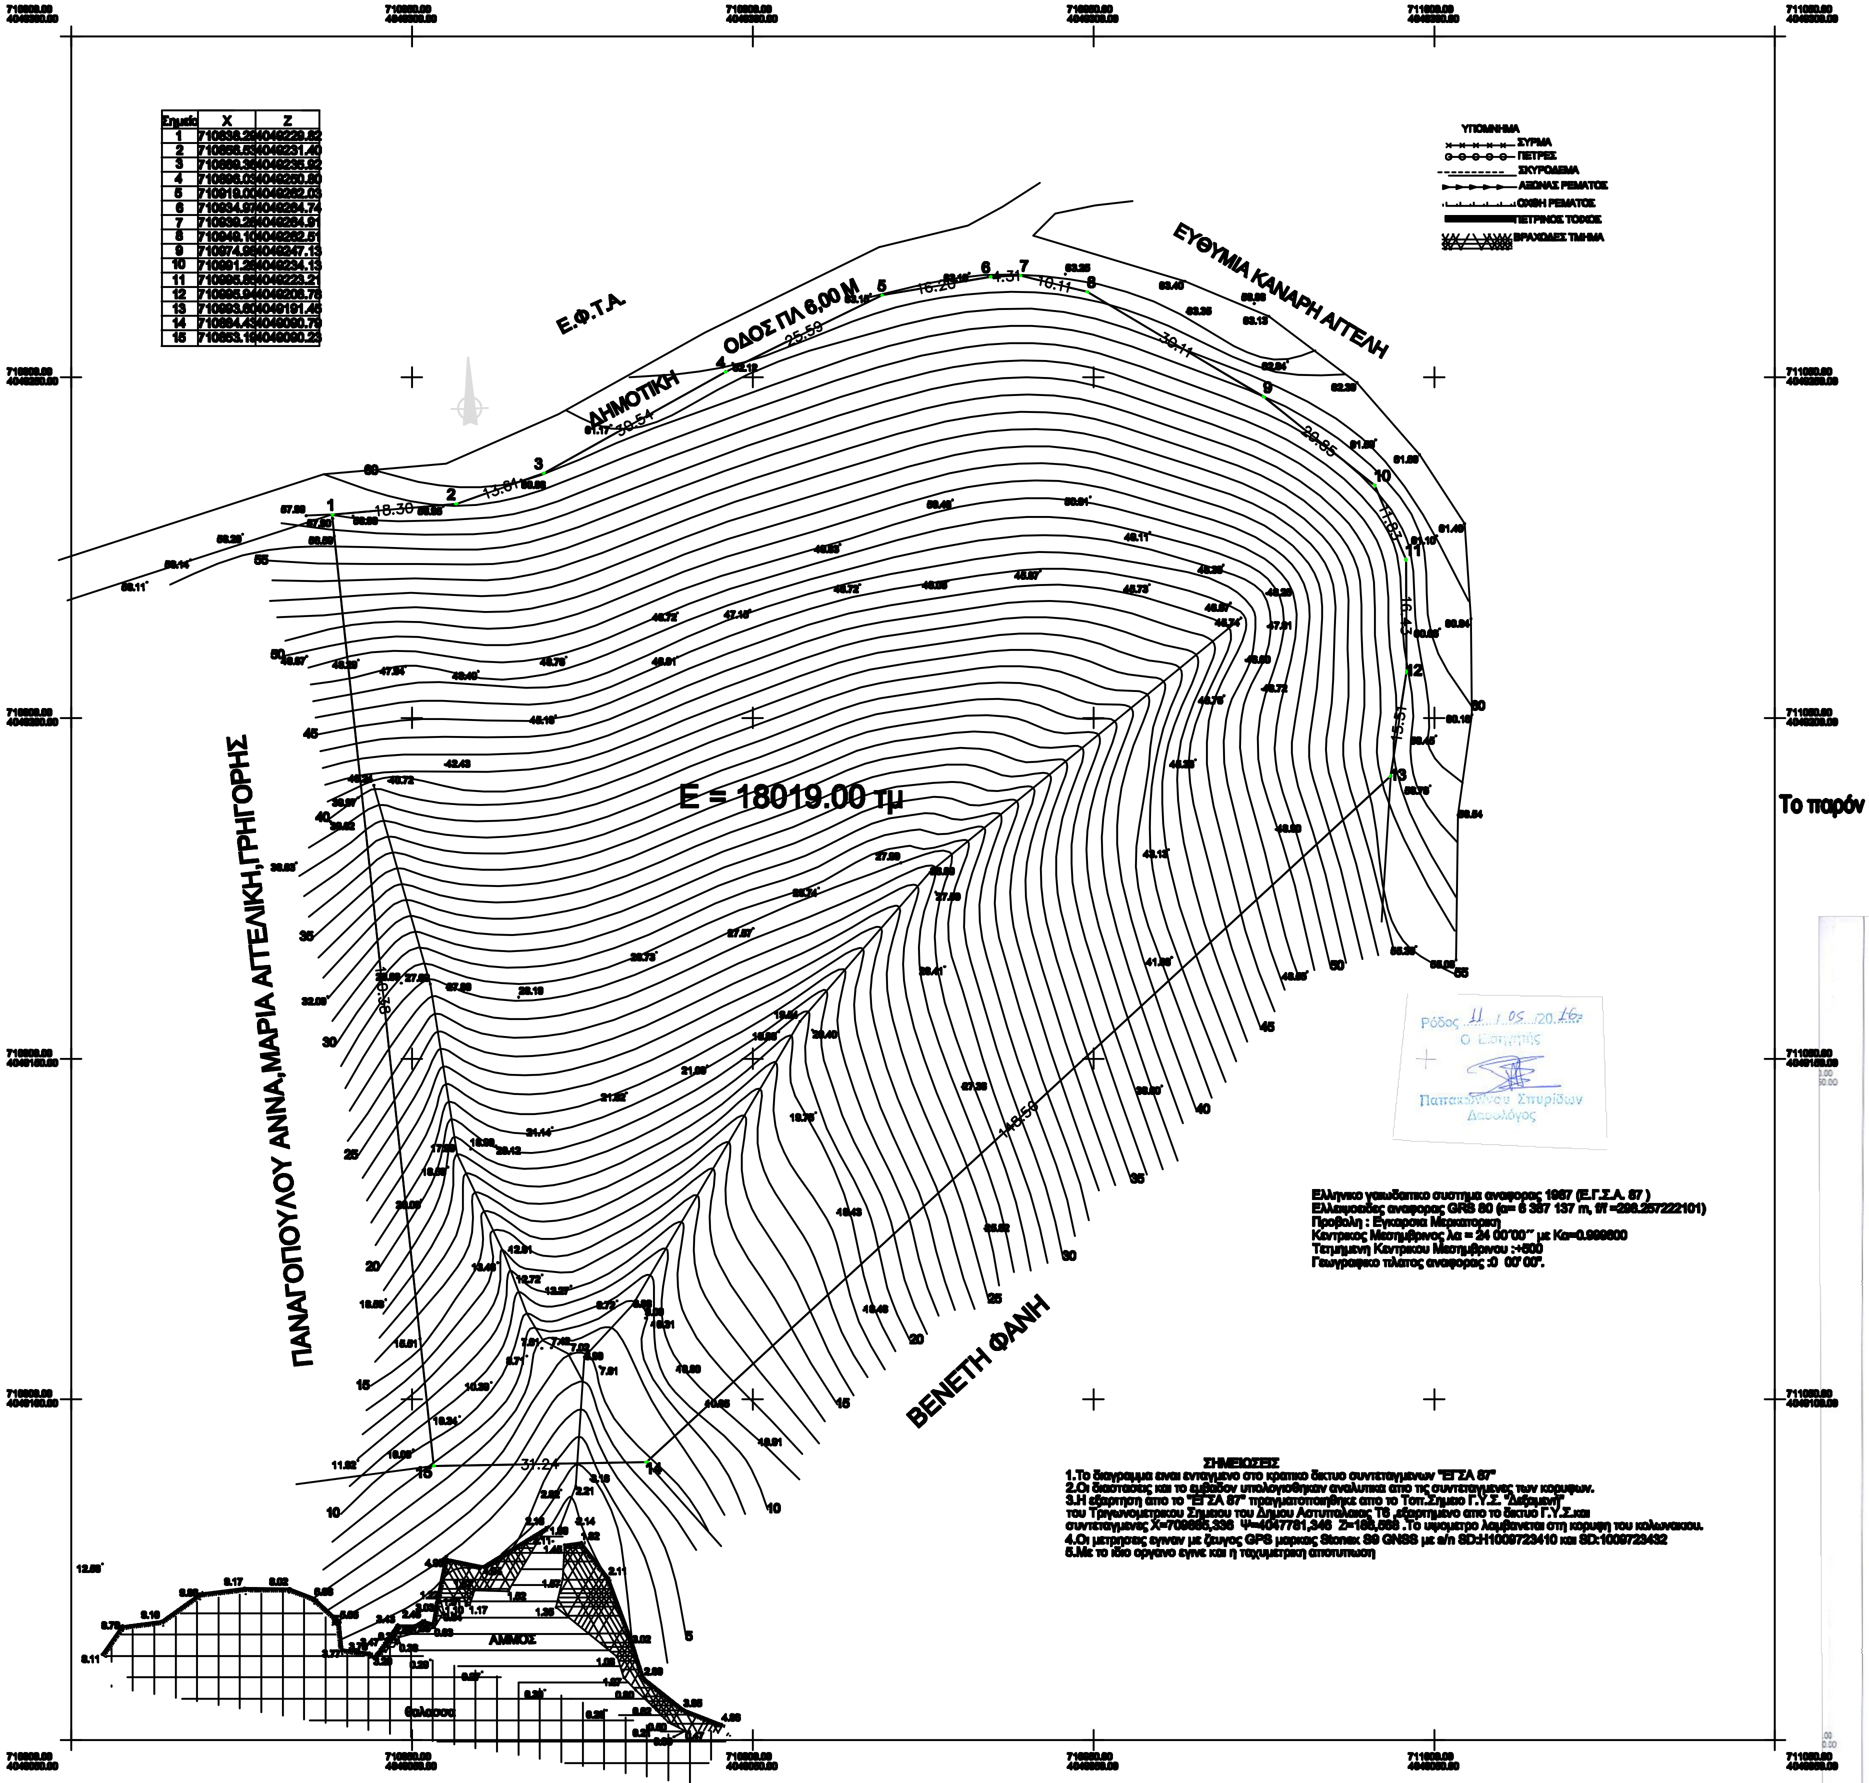

Σημείο	X	Z
1	710838.29	4049229.82
2	710856.53	4049231.40
3	710869.36	4049235.92
4	710896.03	4049250.80
5	710919.00	4049262.03
6	710934.97	4049264.74
7	710939.28	4049264.91
8	710949.10	4049262.51
9	710974.96	4049247.13
10	710991.28	4049234.13
11	710995.85	4049223.21
12	710995.94	4049206.78
13	710993.60	4049191.45
14	710884.43	4049090.79
15	710853.19	4049090.23

Ρόδος 11 / 05 /20 16
Ο Εισηγητής
Παπακωνσταντίνου Σπυρίδων
Δασολόγος

Ελληνικο γεωδαιτικο συστημα αναφορας 1987 (Ε.Γ.Σ.Α. 87)
Ελλειψοειδες αναφορας GRS 80 (α= 6 387 137 m, 1/f =298.257222101)
Προβολη : Εγκαρσια Μερκατορικη
Κεντρικος Μεσημβρινος λο = 24 00΄00΄΄ με Κο=0.999600
Τετμημενη Κεντρικου Μεσημβρινου :+500
Γεωγραφικο πλατος αναφορας :0 00' 00".

ΣΗΜΕΙΩΣΕΙΣ

1.Το διαγραμμα ειναι ενταγμενο στο κρατικο δικτυο συντεταγμενων "ΕΓΣΑ 87"
2.Οι διαστασεις και το εμβαδον υπολογισθηκαν αναλυτικα απο τις συντεταγμενες των κορυφων.
3.Η εξαρτηση απο το "ΕΓΣΑ 87" πραγματοποιηθηκε απο το Τοπ.Σημειο Γ.Υ.Σ. "Δεξαμενη"
του Τριγωνομετρικου Σημειου του Δημου Αστυπαλαιας Τ6 ,εξαρτημενο απο το δικτυο Γ.Υ.Σ.και
συντεταγμενες X=709665,336 Ψ=4047781,346 Z=186,568 .Το υψομετρο λαμβανεται στη κορυφη του κολωνακιου.
4.Οι μετρησεις εγιναν με ζευγος GPS μαρκας Stonex S9 GNSS με α/n SD:H1009723410 και SD:1009723432
5.Με το ιδιο οργανο εγινε και η ταχυμετρικη αποτυπωση

ΚΤΗΜΑΤΟΛΟΓΙΚΟ ΔΙΑΓΡΑΜΜΑ

γηπεδου ιδιοκτησιας Ανταρτη Νικολαου ευρισκομενου εκτος οικισμου
Χωρας νησου Αστυπαλαιας στη περιχη "Μαμουνι- Γ΄Μαρμαρι".
Η ιδιοκτησιοα περικλειεται απο τα 1,2,3,......14,15,1 και εχει εμβαδον
Ε=18019,00 τ.μ.

κλιμακα1:500
Αστυπαλαια 10/07/2014
ο συνταξας

ΝΙΚΟΛΑΟΣ Κ. ΚΟΜΗΝΕΑΣ
ΔΙΠΛΩΜ. ΠΟΛΙΤΙΚΟΣ ΜΗΧΑΝΙΚΟΣ
ΕΘΝΙΚΟΥ ΜΕΤΣΟΒΙΟΥ ΠΟΛΥΤΕΧΝΕΙΟΥ
ΜΕΛΟΣ Τ.Ε.Ε. Α.Μ. Δ 32584-5 Α.Φ.Μ. 024431390
ΕΡΓΟΛΗΠΤΗΣ ΔΗΜ. ΕΡΓΩΝ ΑΡ. Μ.Ε.Ε.Π. 3642
ΚΟΜΝΗΝΟΣ 135 - 137 ΒΥΡΩΝ ΤΗΛ: 210 7656700
ΑΣΤΥΠΑΛΑΙΑ ΔΩΔ/ΝΗΣΟΥ ΤΗΛ: 2243-061339

Παρατηρηση:Τα ορια της ιδιοκτησιας υποδειχθηκαν απο τον ιδιοκτητη.

Δηλωση § 5 Ν 651/77.Ο υπογραφων Νικολας Κ Κομηνεας πολ μηχ δηλω οτι
η ιδιοκτησια Ανταρτη Νικολαου ειναι αρτια και οικοδομησιμη
και δομειται βασει των διαταξεων του Π.Δ 10.5/17.5.2002 ΦΕΚ 402 Δ
Επισης συμφωνα με το §19 π.4 του Ν.2508/97 και το §5 π.6 του Π.Δ. 20-8-1985
δεν εμπιπτει στις διαταξις του Ν. 1337/1983,δεν εχει υποχρεωσεις εισφορας
σε γη και χρημα,δεν υποκειται στις διαταξεις του Ν.2308/1995 περι συνταξης
του Εθνικου Κτηματολογιου και δεν υπαρχουν υποχρεωσεις του οικοπεδου
οσον αφορα πραξεις απαλλοτριωσης,προσκυρωσης,τακτοποιησης και αναλογισμου,
ο δηλων

ΝΙΚΟΛΑΟΣ Κ. ΚΟΜΗΝΕΑΣ
ΔΙΠΛΩΜ. ΠΟΛΙΤΙΚΟΣ ΜΗΧΑΝΙΚΟΣ
ΕΘΝΙΚΟΥ ΜΕΤΣΟΒΙΟΥ ΠΟΛΥΤΕΧΝΕΙΟΥ
ΜΕΛΟΣ Τ.Ε.Ε. Α.Μ. Δ 32584-5 Α.Φ.Μ. 024431390
ΕΡΓΟΛΗΠΤΗΣ ΔΗΜ. ΕΡΓΩΝ ΑΡ. Μ.Ε.Ε.Π. 3642
ΚΟΜΝΗΝΟΣ 135 - 137 ΒΥΡΩΝ ΤΗΛ: 210 7656700
ΑΣΤΥΠΑΛΑΙΑ ΔΩΔ/ΝΗΣΟΥ ΤΗΛ: 2243-061339

Το παρόν σχεδιάγραμμα αποτελεί σμίκρυνση του πρωτοτύπου σε διαστάσεις Α3.

Τεχνικο Γραφειο
Νικολα Κ Κομηνεα

ΕΡΓΟΔΟΤΗΣ: Ανταρτης Νικολαος

ΕΡΓΟ: ΑΠΟΤΥΠΩΣΗ ΟΙΚΟΠΕΔΟΥ

ΘΕΣΗ: ΕΚΤΟΣ ΟΙΚΙΣΜΩΝ ΝΗΣΟΥ ΑΣΤΥΠΑΛΑΙΑΣ
ΠΕΡΙΟΧΗ "ΜΑΜΟΥΝΙΑ - Γ΄ ΜΑΡΜΑΡΙ"

ΜΕΛΕΤΗΤΗΣ: Κομηνεας Κ Νικολας
πολ.μηχ. Ε.Μ.Π.

ΣΧΕΔΙΑΣΤΡΙΑ:

ΚΩΔΙΚΟΣ ΣΧΕΔΙΟΥ
Τ.Δ.

ΘΕΜΑ ΣΧΕΔΙΟΥ
ΤΟΠΟΓΡΑΦΙΚΟ ΔΙΑΓΡΑΜΜΑ

ΚΛΙΜΑΚΑ 1:500

ΑΝΗΚΕΙ ΣΤην αριθ. πρωτ. 35544/18-5-2016
ΤΗΣ ΔΙΕΥΘΥΝΣΗΣ ΔΑΣΩΝ ΠΡΑΞΗ χαρακτ.
ΔΩΔΕΚΑΝΗΣΟΥ

ΠΕΡΙΟΔΟΣ ΜΕΛΕΤΗΣ
ΙΟΥΛΙΟΣ
2014

ΝΙΚΟΛΑΟΣ Κ. ΚΟΜΗΝΕΑΣ
ΔΙΠΛΩΜ. ΠΟΛΙΤΙΚΟΣ ΜΗΧΑΝΙΚΟΣ
ΕΘΝΙΚΟΥ ΜΕΤΣΟΒΙΟΥ ΠΟΛΥΤΕΧΝΕΙΟΥ
ΜΕΛΟΣ Τ.Ε.Ε. Α.Μ. Δ 32584-5 Α.Φ.Μ. 024431390
ΕΡΓΟΛΗΠΤΗΣ ΔΗΜ. ΕΡΓΩΝ ΑΡ. Μ.Ε.Ε.Π. 3642
ΚΟΜΝΗΝΟΣ 135 - 137 ΒΥΡΩΝ ΤΗΛ: 210 7656700
ΑΣΤΥΠΑΛΑΙΑ ΔΩΔ/ΝΗΣΟΥ ΤΗΛ: 2243-061339

ΕΓΚΡΙΣΕΙΣ

ΘΕΩΡΗΘΗΚΕ
ΡΟΔΟΣ 18 / 5 /2016
Η Δ/ΝΤΡΙΑ ΔΑΣΩΝ