ΔΗΛΩΣΗ ΕΞΑΡΤΗΣΗΣ ΕΓΣΑ
ΤΟ ΠΑΡΟΝ ΤΟΠΟΓΡΑΦΙΚΟ ΔΙΑΓΡΑΜΜΑ ΣΥΝΤΑΧΘΗΚΕ ΣΥΜΦΩΝΑ ΜΕ ΤΟ Ν.4030/2011 ΑΡΘΡΟ 9 ΠΑΡ.3 ΚΑΙ ΟΙ ΣΥΝΤΕΤΑΓΜΕΝΕΣ ΤΩΝ ΚΟΡΥΦΩΝ ΤΟΥ ΕΧΟΥΝ ΕΞΑΡΤΗΘΕΙ ΚΑΙ ΑΝΑΦΕΡΟΝΤΑΙ ΣΤΟ ΣΥΣΤΗΜΑ ΣΥΝΤΕΤΑΓΜΕΝΩΝ 1987.
Η ΥΨΟΜΕΤΡΙΚΗ ΑΠΟΤΥΠΩΣΗ ΕΓΙΝΕ ΜΕ ΑΠΟΛΥΤΑ ΥΨΟΜΕΤΡΑ.

Ο ΔΗΛΩΝ ΜΗΧΑΝΙΚΟΣ

ΜΑΖΗΣ Α. ΠΑΝΑΓΙΩΤΗΣ
ΔΙΠΛ. ΠΟΛΙΤΙΚΟΣ ΜΗΧΑΝΙΚΟΣ
ΠΟΛΥΤΕΧΝΙΚΗΣ ΣΧΟΛΗΣ Α.Π.Θ.
ΜΕΛΟΣ Τ.Ε.Ε. ΑΡ. ΜΗΤΡΩΟΥ 59123
ΑΦΜ 038744786 Δ.Ο.Υ. Ζ΄ ΘΕΣ/ΝΙΚΗΣ
Α. ΠΑΠΑΝΑΣΤ. 213 ΘΕΣ/ΝΙΚΗ ΤΗΛ 2310 334566

ΔΗΛΩΣΗ ΥΛΟΠΟΙΗΣΗΣ ΟΡΙΩΝ
Ο ΠΑΡΑΚΑΤΩ ΥΠΟΓΡΑΦΩΝ ΙΔΙΟΚΤΗΤΗΣ ΤΟΥ ΟΙΚΟΠΕΔΟΥ ΤΟΥ ΠΑΡΟΝΤΟΣ ΤΟΠΟΓΡΑΦΙΚΟΥ ΔΙΑΓΡΑΜΜΑΤΟΣ ΔΗΛΩΝΩ ΥΠΕΥΘΥΝΑ ΚΑΙ ΕΥΘΥΝΟΜΑΙ ΓΙΑ ΤΗΝ ΑΚΡΙΒΕΙΑ ΤΩΝ ΔΗΛΟΥΜΕΝΩΝ ΟΡΙΩΝ ΤΟΥ ΟΙΚΟΠΕΔΟΥ ΜΟΥ ΚΑΙ ΤΗΝ ΥΠΑΡΞΗ ΚΑΙ ΤΗΝ ΑΙΤΙΑ ΤΟΥ ΔΙΚΑΙΩΜΑΤΟΣ ΜΟΥ ΝΑ ΖΗΤΗΣΩ ΕΚΔΟΣΗ ΕΓΚΡΙΣΗΣ ΕΓΚΑΤΑΣΤΑΣΗΣ ΣΤΑΘΜΟΥ ΡΑΔΙΑΣ (ΚΑΘΟΤΙ ΕΙΜΑΙ ΙΔΙΟΚΤΗΤΗΣ ΜΕ ΠΟΣΟΣΤΟ 100% .

Ο ΔΗΛΩΝ ΙΔΙΟΚΤΗΤΗΣ

ΑΠΟΣΠΑΣΜΑ ΧΑΡΤΟΥ ΚΛ. 1:50.000

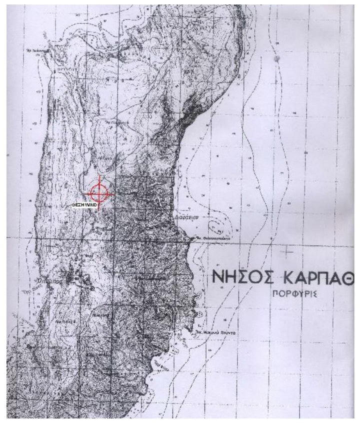

ΣΥΝΤΕΤΑΓΜΕΝΕΣ ΣΤΑΣΕΩΝ

Στάση	X	Y
S1	787558.91	3962090.21
S2	787514.40	3962120.92
S100	787570.88	3962087.20
S101	787598.98	3962117.85

ΑΠΟΣΠΑΣΜΑ ΧΑΡΤΟΥ ΚΛ. 1:5.000

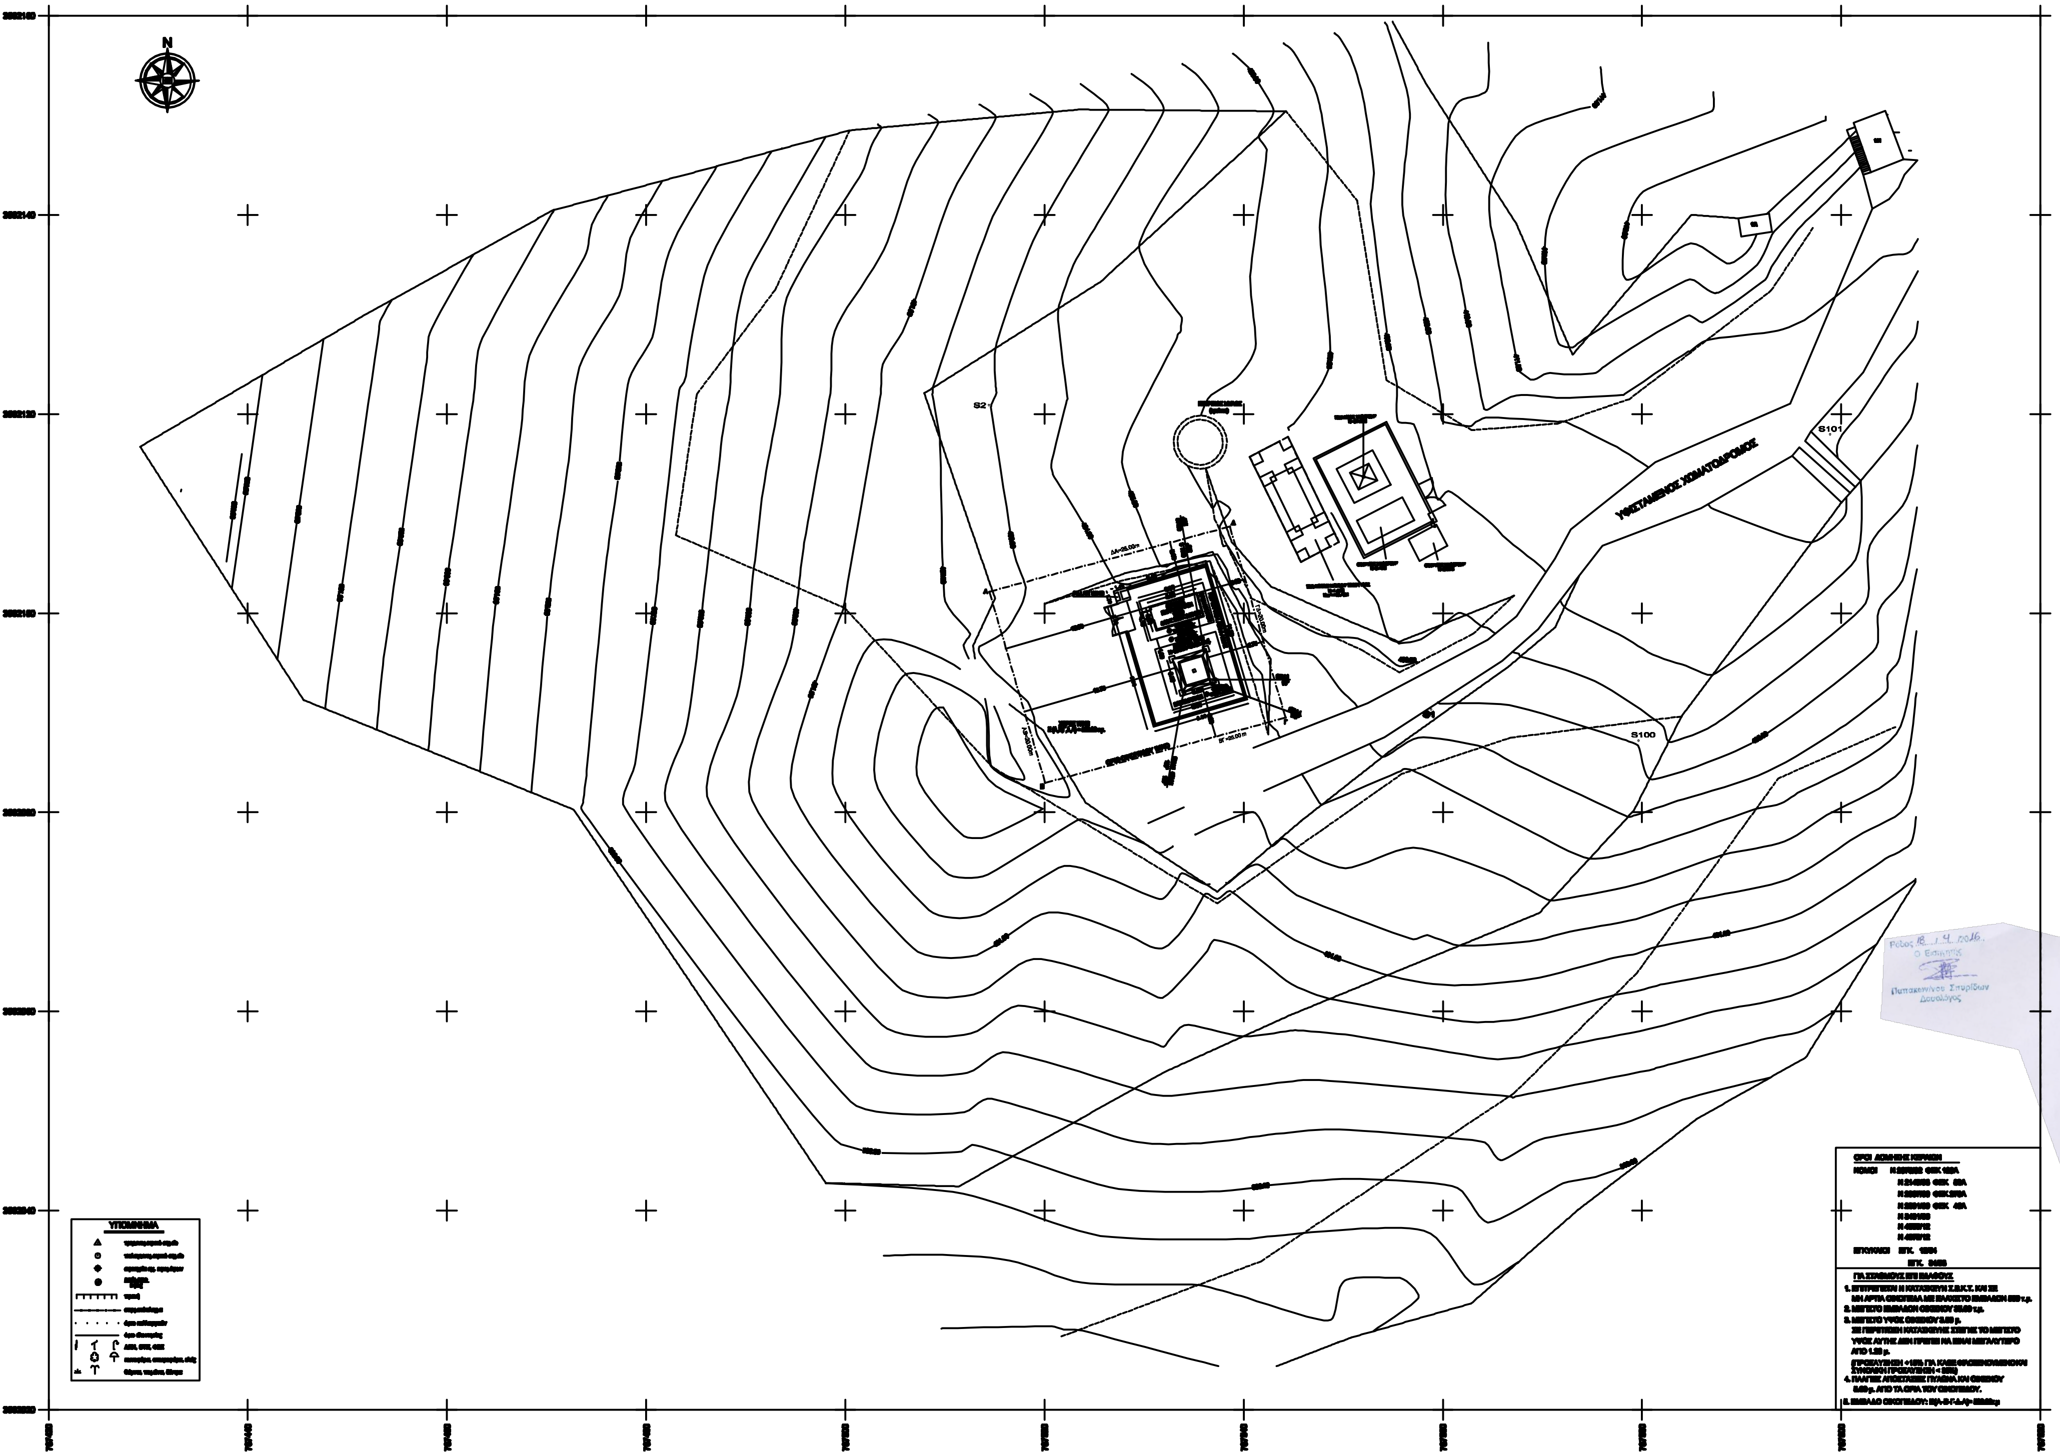

ΟΡΟΙ ΔΟΜΗΣΗΣ ΚΕΡΑΙΩΝ
ΝΟΜΟΙ Ν 2075/92 ΦΕΚ 129Α
Ν 2145/93 ΦΕΚ 88Α
Ν 2867/00 ΦΕΚ 273Α
Ν 2801/00 ΦΕΚ 46Α
Ν 3431/06
Ν 4053/12
Ν 4070/12
ΕΓΚΥΚΛΙΟΙ ΕΓΚ. [illegible]
ΕΓΚ. [illegible]

ΓΙΑ ΣΤΑΘΜΟΥΣ ΕΠΙ ΕΔΑΦΟΥΣ
1. ΕΠΙΤΡΕΠΕΤΑΙ Η ΚΑΤΑΣΚΕΥΗ Σ.Β.Κ.Τ. ΚΑΙ ΣΕ ΜΗ ΑΡΤΙΑ ΟΙΚΟΠΕΔΑ ΜΕ ΕΛΑΧΙΣΤΟ ΕΜΒΑΔΟΝ 500 τ.μ.
2. ΜΕΓΙΣΤΟ ΕΜΒΑΔΟΝ ΟΙΚΙΣΚΟΥ 35.00 τ.μ.
3. ΜΕΓΙΣΤΟ ΥΨΟΣ ΟΙΚΙΣΚΟΥ 3.50 μ. ΣΕ ΠΕΡΙΠΤΩΣΗ ΚΑΤΑΣΚΕΥΗΣ ΣΤΕΓΗΣ ΤΟ ΜΕΓΙΣΤΟ ΥΨΟΣ ΑΥΤΗΣ ΔΕΝ ΠΡΕΠΕΙ ΝΑ ΕΙΝΑΙ ΜΕΓΑΛΥΤΕΡΟ ΑΠΟ 1.20 μ. (ΠΡΟΣΑΥΞΗΣΗ +15% ΓΙΑ ΚΑΘΕ ΦΙΛΟΞΕΝΟΥΜΕΝΟ ΚΑΙ ΣΥΝΟΛΙΚΗ ΠΡΟΣΑΥΞΗΣΗ < 30%)
4. ΠΛΑΓΙΕΣ ΑΠΟΣΤΑΣΕΙΣ ΠΥΛΩΝΑ ΚΑΙ ΟΙΚΙΣΚΟΥ 5.00 μ. ΑΠΟ ΤΑ ΟΡΙΑ ΤΟΥ ΟΙΚΟΠΕΔΟΥ.
5. ΕΜΒΑΔΟ ΟΙΚΟΠΕΔΟΥ: Ε(Α-Β-Γ-Δ-Α)= 500.00τ.μ

1)ΓΕΝΙΚΟΙ ΟΡΟΙ ΔΟΜΗΣΗΣ
ΕΚΤΟΣ ΣΧΕΔΙΟΥ ΔΟΜΗΣΗ
Π.Δ. 270 $^{/85}$

ΣΥΝΤΕΤΑΓΜΕΝΕΣ ΚΟΡΥΦΩΝ ΟΙΚΟΠΕΔΟΥ

Κορυφή	X (ΕΓΣΑ'87)	Y (ΕΓΣΑ'87)	Απόσταση (μ.)
Α	787514.46	3962102.15	
Β	787520.07	3962082.56	ΑΒ = 20.00
Γ	787544.20	3962089.59	ΒΓ = 25.00
Δ	787538.59	3962108.79	ΓΔ = 20.00
Α	787514.46	3962102.15	ΔΑ = 25.00
Εμβαδό: 500.00τ.μ.		Περίμετρος: 90.00μ.	

ΠΑΡΑΤΗΡΗΣΕΙΣ
1) Το σύστημα συντεταγμένων είναι ΕΓΣΑ '87

ΓΕΩΔΑΙΤΙΚΕΣ ΣΥΝΤΕΤΑΓΜΕΝΕΣ		
Γ.Υ.Σ (ED50 Ελλάς)	ΕΓΣΑ'87	WGS'84
Φ : 35° 45' 52'' Λ : 27° 10' 50'' Η : 404.00 Μ	Φ : 35° 45' 38'' Λ : 27° 10' 45'' Η : 404.00 Μ	Φ : 35° 45' 46'' Λ : 27° 10' 54'' Η : 404.00 Μ

ΓΕΩΔΑΙΤΙΚΕΣ ΣΥΝΤΕΤΑΓΜΕΝΕΣ φ : 35° 45'
ΦΥΛΛΟ 1:50.000 - ΟΛΥΜΠΟΣ ΚΑΡΠΑΘΟΥ λ : 03° 15'
ΦΥΛΛΟ 1:5.000 - 6779/4

ΟΔΟΙΠΟΡΙΚΟ ΣΚΑΡΙΦΗΜΑ

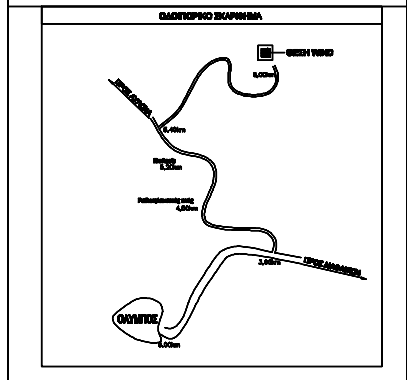

Το παρόν σχεδιάγραμμα αποτελεί σμίκρυνση του πρωτοτύπου σε διαστάσεις A3.

Ρόδος 17.5.2016
Διευθύντρια Δασών

EDIL ΤΕΧΝΙΚΗ - ΒΙΟΜΗΧΑΝΙΚΗ ΑΤΕΒΕ

ΑΝΗΚΕΙ ΣΤΑ ... φάκ. πρωτ. 35084/17-05-2016
ΤΗΣ ΔΙΕΥΘΥΝΣΗΣ ΔΑΣΩΝ ΔΩΔΕΚΑΝΗΣΟΥ

ΕΡΓΟΔΟΤΗΣ	WIND ΕΛΛΑΣ ΤΗΛΕΠΙΚΟΙΝΩΝΙΕΣ Α.Ε.Β.Ε. WIND	
ΕΡΓΟ	ΣΤΑΘΜΟΣ ΒΑΣΗΣ ΚΙΝΗΤΗΣ ΤΗΛΕΦΩΝΙΑΣ ΟΛΥΜΠΟΣ ΚΑΡΠΑΘΟΥ 454	
ΘΕΣΗ	ΠΛΗΣΙΟΝ ΧΩΡΙΟΥ ΟΛΥΜΠΟΣ ΔΗΜΟΣ ΚΑΡΠΑΘΟΥ, Ν. ΔΩΔΕΚΑΝΗΣΟΥ	
ΜΕΛΕΤΗΤΗΣ	ΜΑΖΗΣ Α. ΠΑΝΑΓΙΩΤΗΣ ΠΟΛΙΤΙΚΟΣ ΜΗΧΑΝΙΚΟΣ	
ΘΕΜΑ ΣΧΕΔΙΟΥ	ΤΟΠΟΓΡΑΦΙΚΟ ΔΙΑΓΡΑΜΜΑ	ΑΡ. ΣΧΕΔΙΟΥ T1
ΧΡΟΝΟΣ	ΜΑΪΟΣ 2013	ΚΛΙΜΑΚΑ 1 : 200

ΥΠΟΓΡΑΦΗ - ΣΦΡΑΓΙΔΑ	ΕΛΕΓΧΟΣ ΥΠΗΡΕΣΙΑΣ
ΜΑΖΗΣ Α. ΠΑΝΑΓΙΩΤΗΣ ΔΙΠΛ. ΠΟΛΙΤΙΚΟΣ ΜΗΧΑΝΙΚΟΣ ΠΟΛΥΤΕΧΝΙΚΗΣ ΣΧΟΛΗΣ Α.Π.Θ. ΜΕΛΟΣ Τ.Ε.Ε. ΑΡ. ΜΗΤΡΩΟΥ 59123 ΑΦΜ 038744786 Δ.Ο.Υ. Ζ΄ ΘΕΣ/ΝΙΚΗΣ Α. ΠΑΠΑΝΑΣΤ. 213 ΘΕΣ/ΝΙΚΗ ΤΗΛ 2310 334566	ΘΕΩΡΗΘΗΚΕ Ρόδος 17.5.2016 Η ΔΙΕΥΘΥΝΤΡΙΑ ΔΑΣΩΝ

4η ΑΝΑΘΕΩΡΗΣΗ
3η ΑΝΑΘΕΩΡΗΣΗ
2η ΑΝΑΘΕΩΡΗΣΗ
1η ΑΝΑΘΕΩΡΗΣΗ
ΑΡΧΙΚΗ ΣΥΝΤΑΞΗ