


ΤΟΠΟΓΡΑΦΙΚΟ ΔΙΑΓΡΑΜΜΑ 1:500

ΜΙΚΡΟΜΕΤΡΑ ΔΕ. ΕΛΛ. ΜΠΟΥΣΙΑ ΣΤΟΝ ΟΙΚΕΜΟΛΟΓΙΑΚΟ ΔΗΜΟ ΤΡΙΚΚΛΗΣ

ΙΔΙΟΚΤΗΣΙΑ ΔΗΜΟΥ ΤΡΙΚΚΛΩΝ

ΙΔΙΟΚΤΗΣΙΑ ΧΑΣΙΩΤΗ ΑΧΙΛΛΕΑ

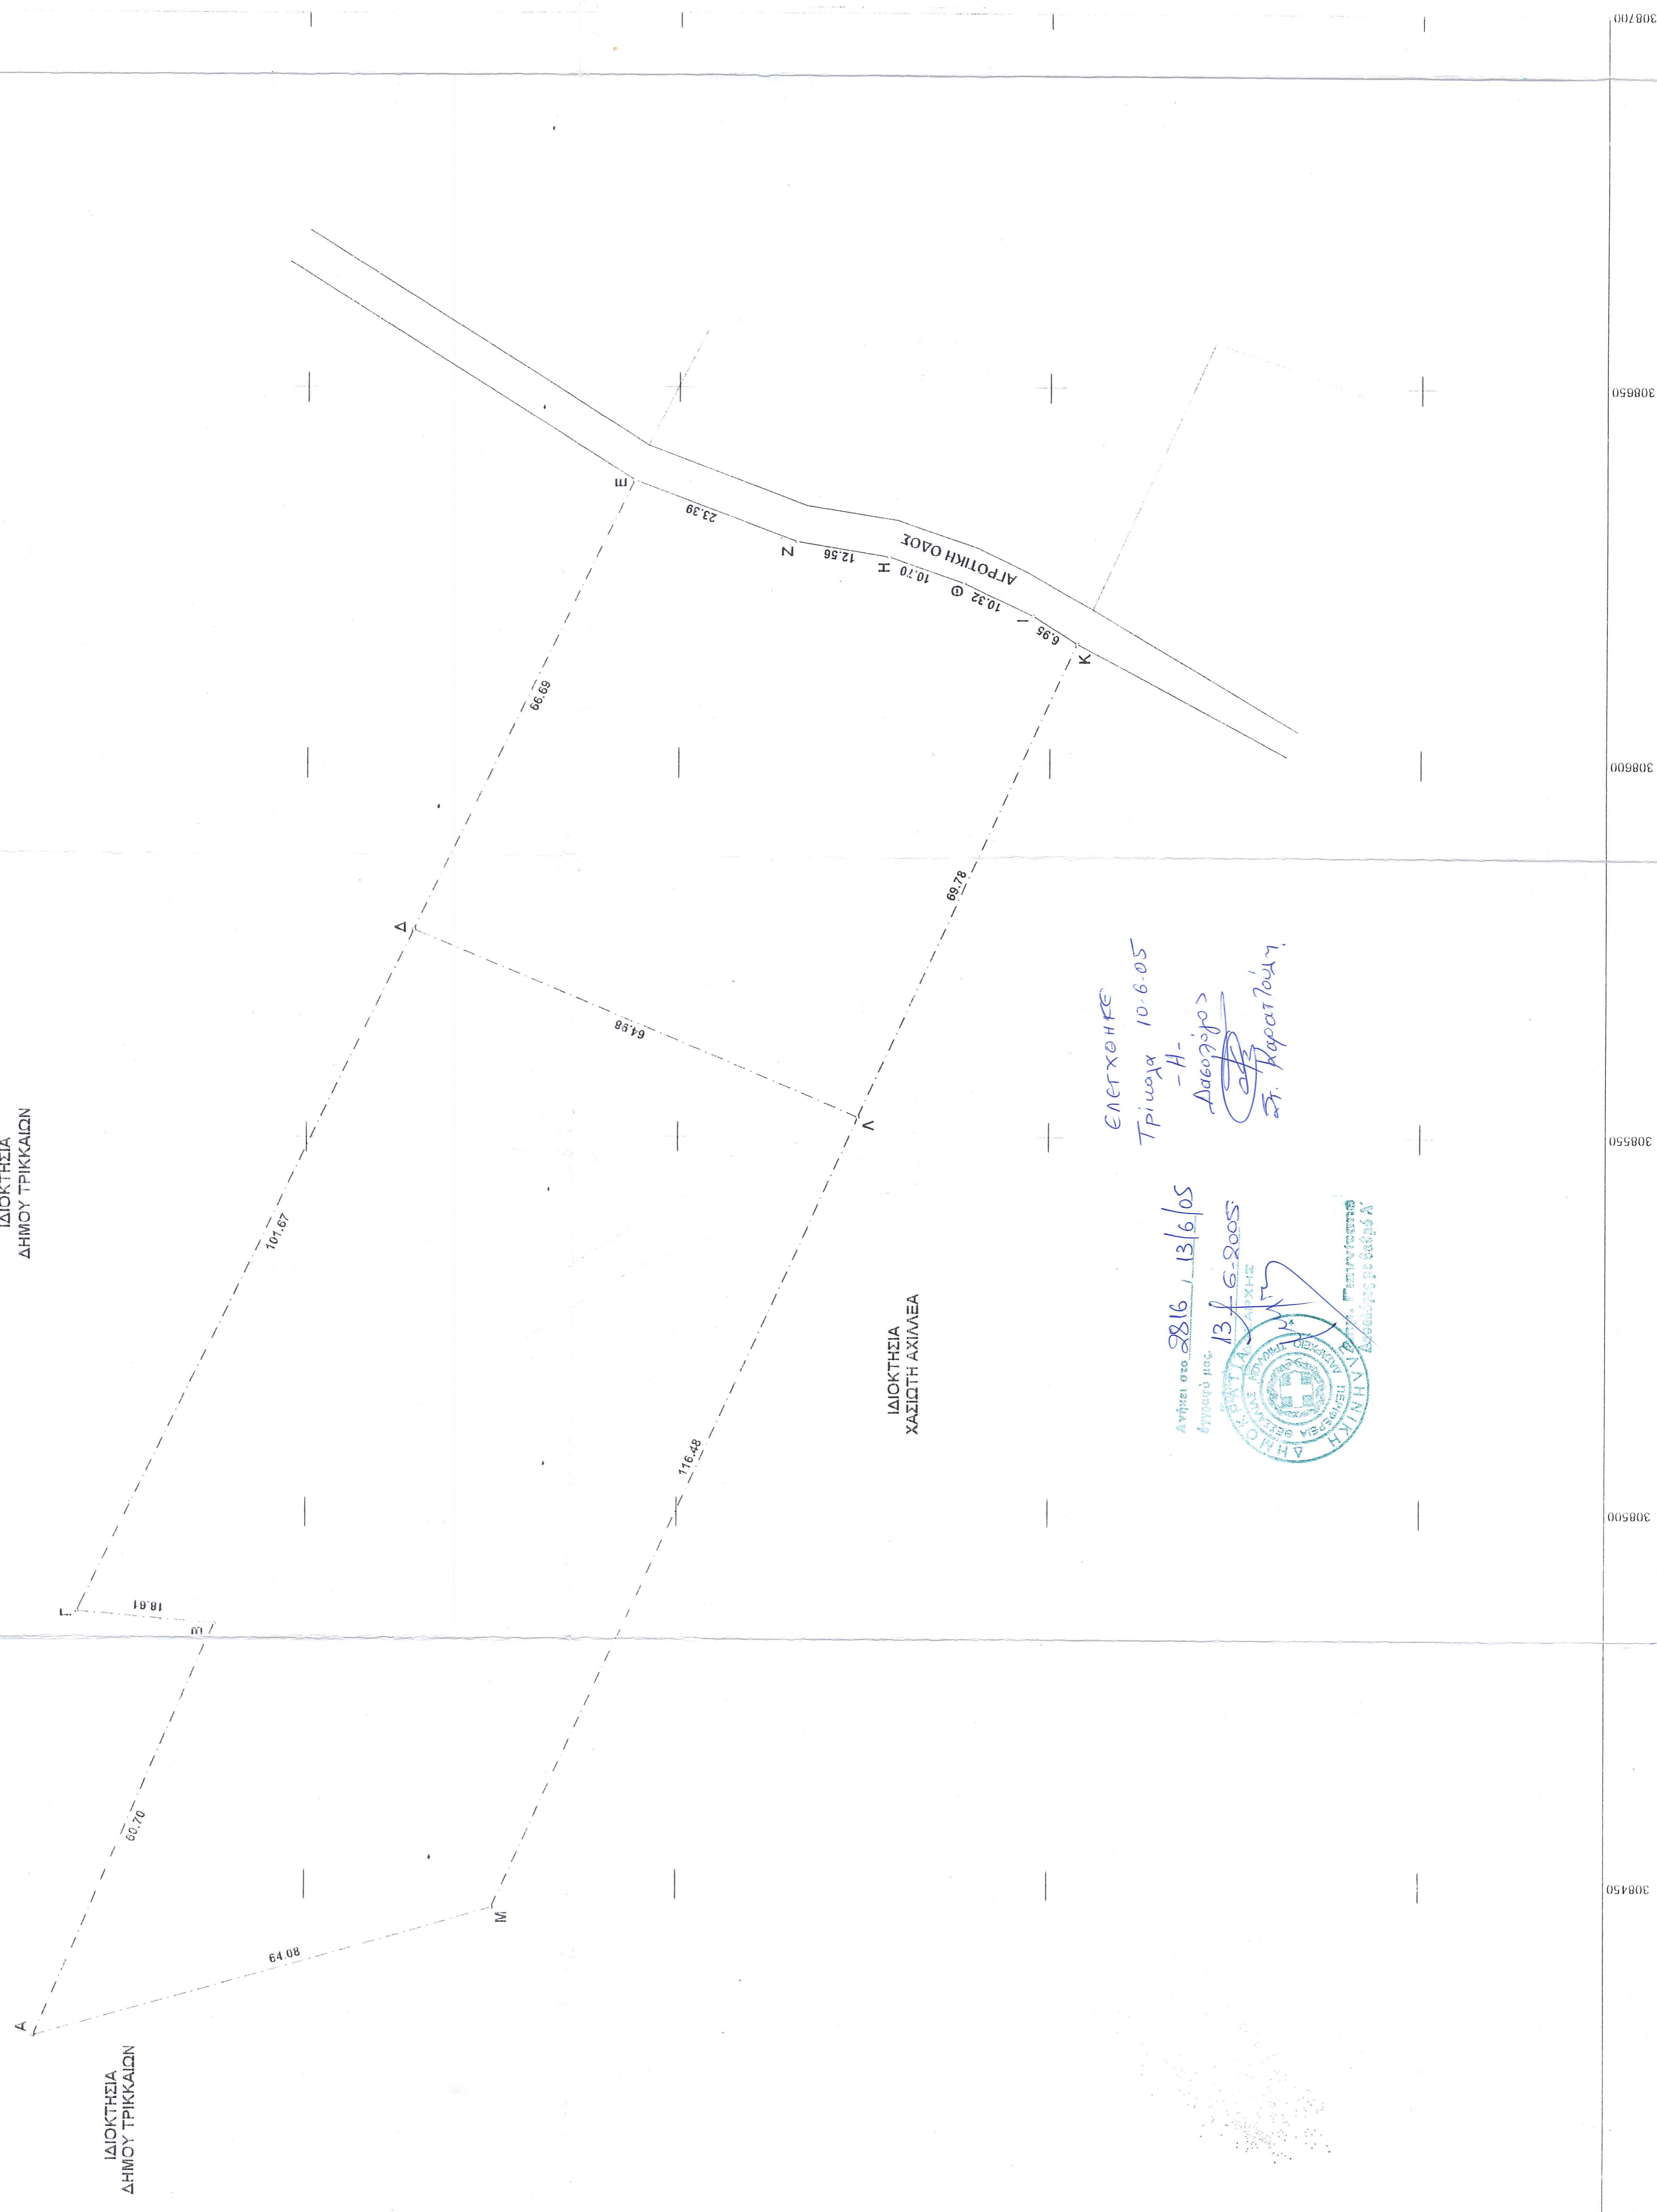


ΕΝΤΟΧΗΦΕ
 ΤΡΙΩΝ 10.6.05
 -Η-
 Διοργάνωση
 Στ. Ρεπουλιού

Αρχίον στο 2816 / 13/6/05
 13/6/2005




ΥΠΟΜΝΗΜΑ

ΑΡΧΙΤΕΚΤΟΝΙΚΟ
 ΑΠΟ ΦΥΛΛΟ ΧΑΡΤΟΥ ΜΕ ΑΡΙΘΜΟ 1:5000 ΤΗΣ ΓΕΩΓΡΑΦΙΚΗΣ ΥΠΕΡΘΕΣΗΣ ΣΤΡΑΤΟΥ
 ΣΕ ΠΡΟΒΟΛΗ ΓΑΥΤΤ ΜΕ ΚΕΝΤΡΟ Φ.Χ. Φ = 39 ΜΟΙΡΕΣ 45 ΠΡΩΤΕ ΚΑΙ λ = -1 ΜΟΙΡΕΣ - 45 ΠΡΩΤΕ

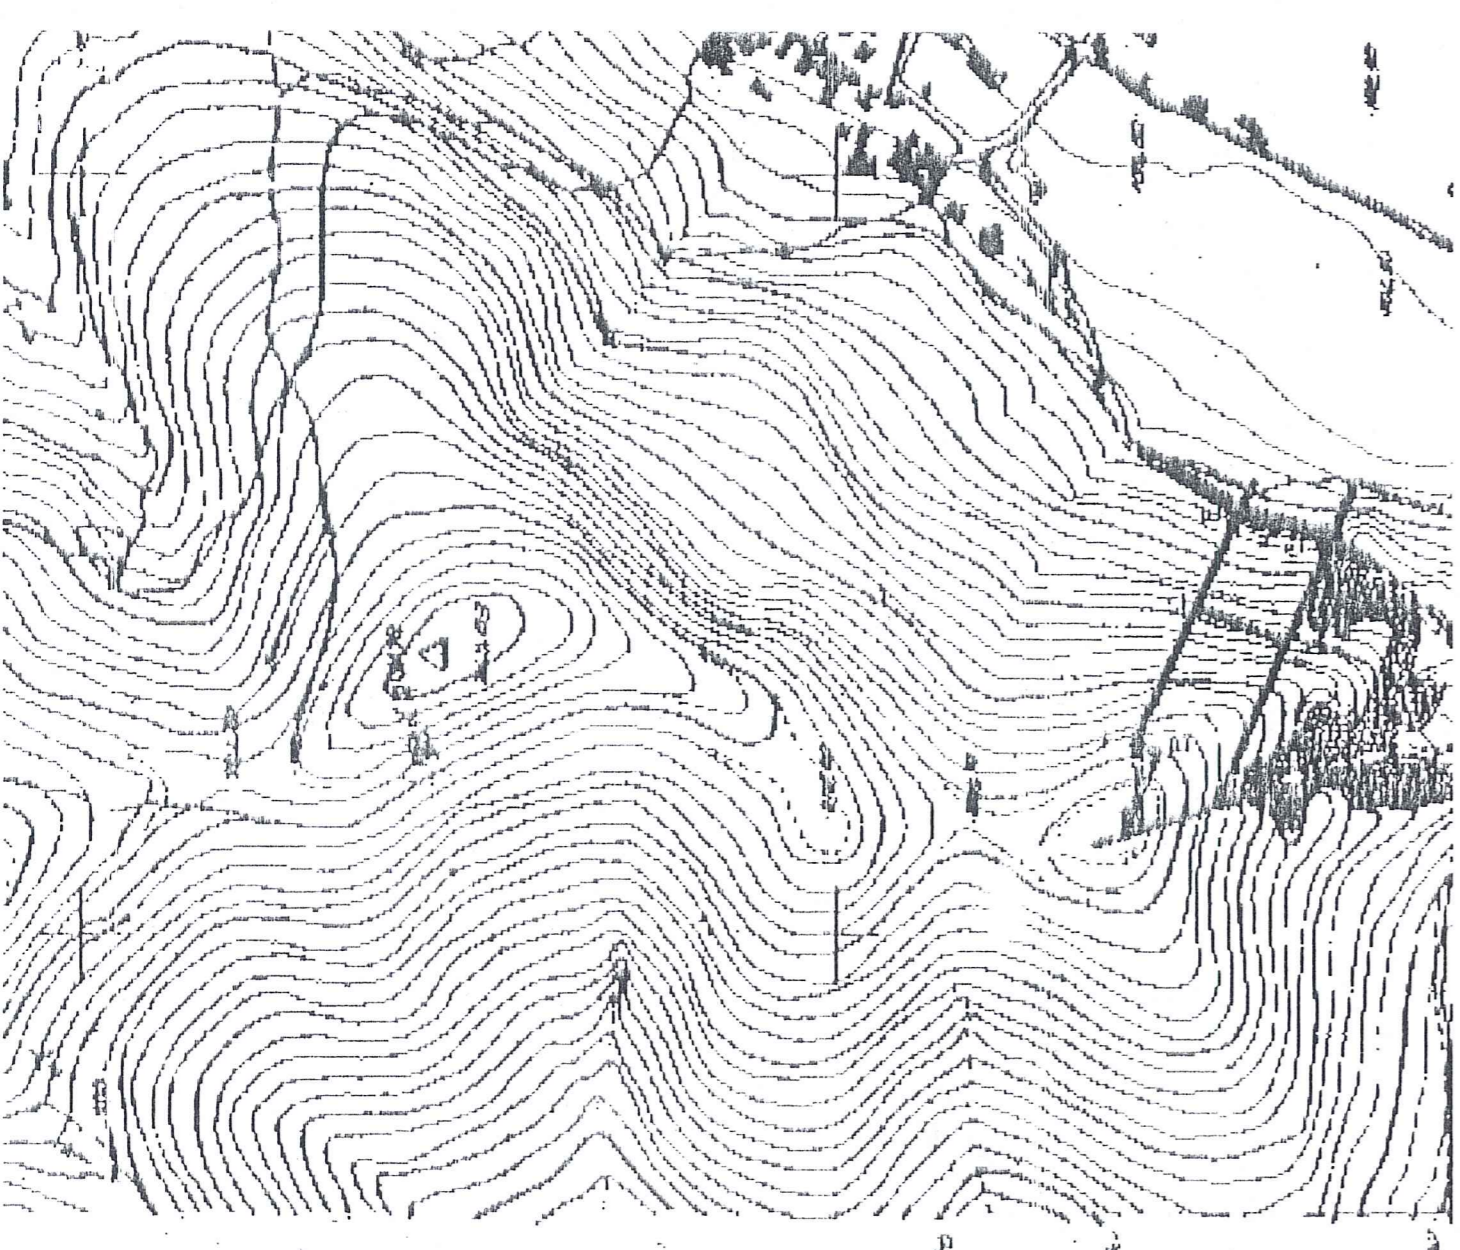

ΑΠΟΣΠΑΣΜΑ
 ΑΠΟ ΤΗΝ ΔΙΑΝΟΜΗ ΑΥΡΟΤΕΜΧΙΟΥ ΤΡΙΚΚΛΩΝ ΣΤΟΥΣ 1530 ΚΙΛΩΜΕΤΡΕΣ 1:5000 ΤΟΥ
 ΥΠΟΥΡΓΕΙΟΥ ΓΕΩΡΓΙΑΣ ΣΕ ΠΡΟΒΟΛΗ ΓΑΥΤΤ ΜΕ ΚΕΝΤΡΟ Φ.Χ. Φ = 39 ΜΟΙΡΕΣ 45 ΠΡΩΤΕ ΚΑΙ
 λ = -1 ΜΟΙΡΕΣ - 57 ΠΡΩΤΕ

Μορδού

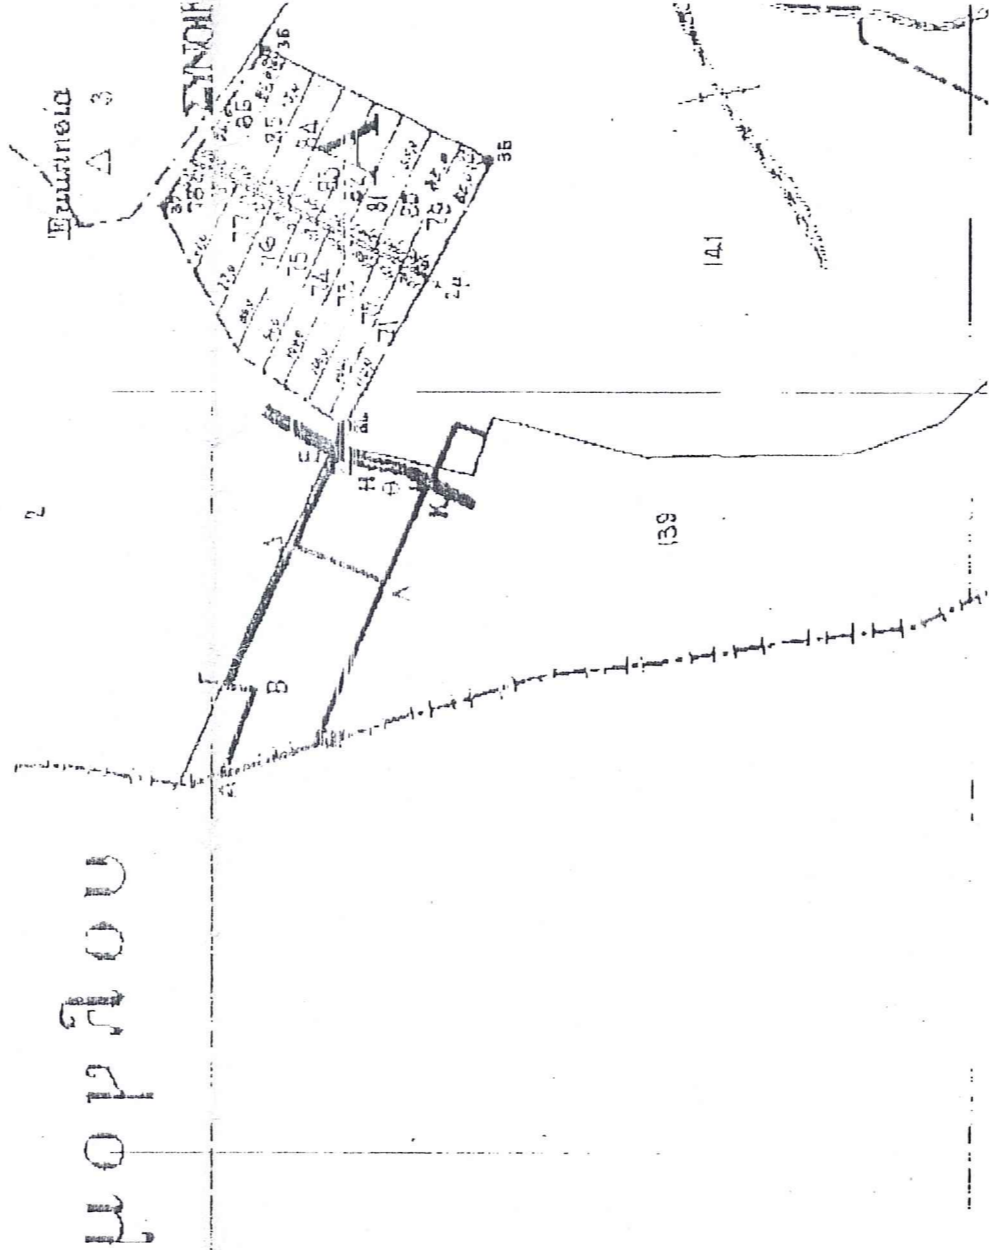

1. Εμβαδό αυροτέμχιου με στοιχεία
 Α-Β-Γ-Δ-Α-Μ-Α σε πρόβολη ΕΓΤΑ 87

Κορυφή	X	Y	Πλευρά
A	308425.503	4382986.479	
B	308485.125	4382962.184	60.70
Γ	308486.714	4382980.727	18.81
Δ	308577.647	4382935.644	101.67
Λ	308552.572	4382976.782	64.98
Μ	308446.908	4382924.808	116.48
Α	308425.503	4382986.479	64.08
		Εμβαδό =	8406.67 μ2

2. Εμβαδό αυροτέμχιου με στοιχεία
 Δ-Ε-Ζ-Η-Θ-Κ-Λ-Δ σε πρόβολη ΕΓΤΑ 87

Κορυφή	X	Y	Πλευρά
Δ	308577.647	4382935.644	
Ε	308537.622	4382906.073	66.69
Ζ	308625.425	4382884.164	23.39
Η	308627.411	4382871.770	12.56
Θ	308623.942	4382861.653	10.70
Ι	308615.526	4382862.330	10.32
Κ	308615.573	4382846.412	6.95
Λ	308552.572	4382976.782	68.78
Δ	308577.647	4382935.644	64.98
		Εμβαδό =	4428.50 μ2

ΒΑΣΙΛΕΙΟΣ Α. ΜΠΟΥΣΙΑΣ
 ΔΙΠΛ. ΠΟΛΙΤΙΚΟΣ ΜΗΧΑΝΙΚΟΣ 7/5/2005
 ΤΗΛ. 016946274-40
 ΕΠΙΧΕΙΡΗΣΙΑΚΟ ΣΧΕΔΙΟ
 ΕΛΛΗΝΙΚΗ ΔΗΜΟΚΡΑΤΙΑ
 ΥΠΟΥΡΓΕΙΟ ΠΑΙΔΕΙΑΣ ΚΑΙ ΘΡΗΣΚΕΥΜΑΤΩΝ
 ΓΕΝΙΚΗ ΔΙΕΥΘΥΝΣΗ ΣΧΕΔΙΑΣΜΟΥ ΚΑΙ ΕΚΜΕΤΑΛΛΕΥΣΗΣ ΕΡΓΩΝ
 ΔΙΕΥΘΥΝΣΗ ΤΕΧΝΙΚΗΣ ΕΚΜΕΤΑΛΛΕΥΣΗΣ ΕΡΓΩΝ
 Π. ΜΑΡΤΙΝΙΔΗΣ
 ΑΔΜ. 016946274-40
 Π. ΜΑΡΤΙΝΙΔΗΣ
 Π. ΜΑΡΤΙΝΙΔΗΣ

3084000
 3084500
 3085000
 3085500
 3086000
 3086500
 3087000