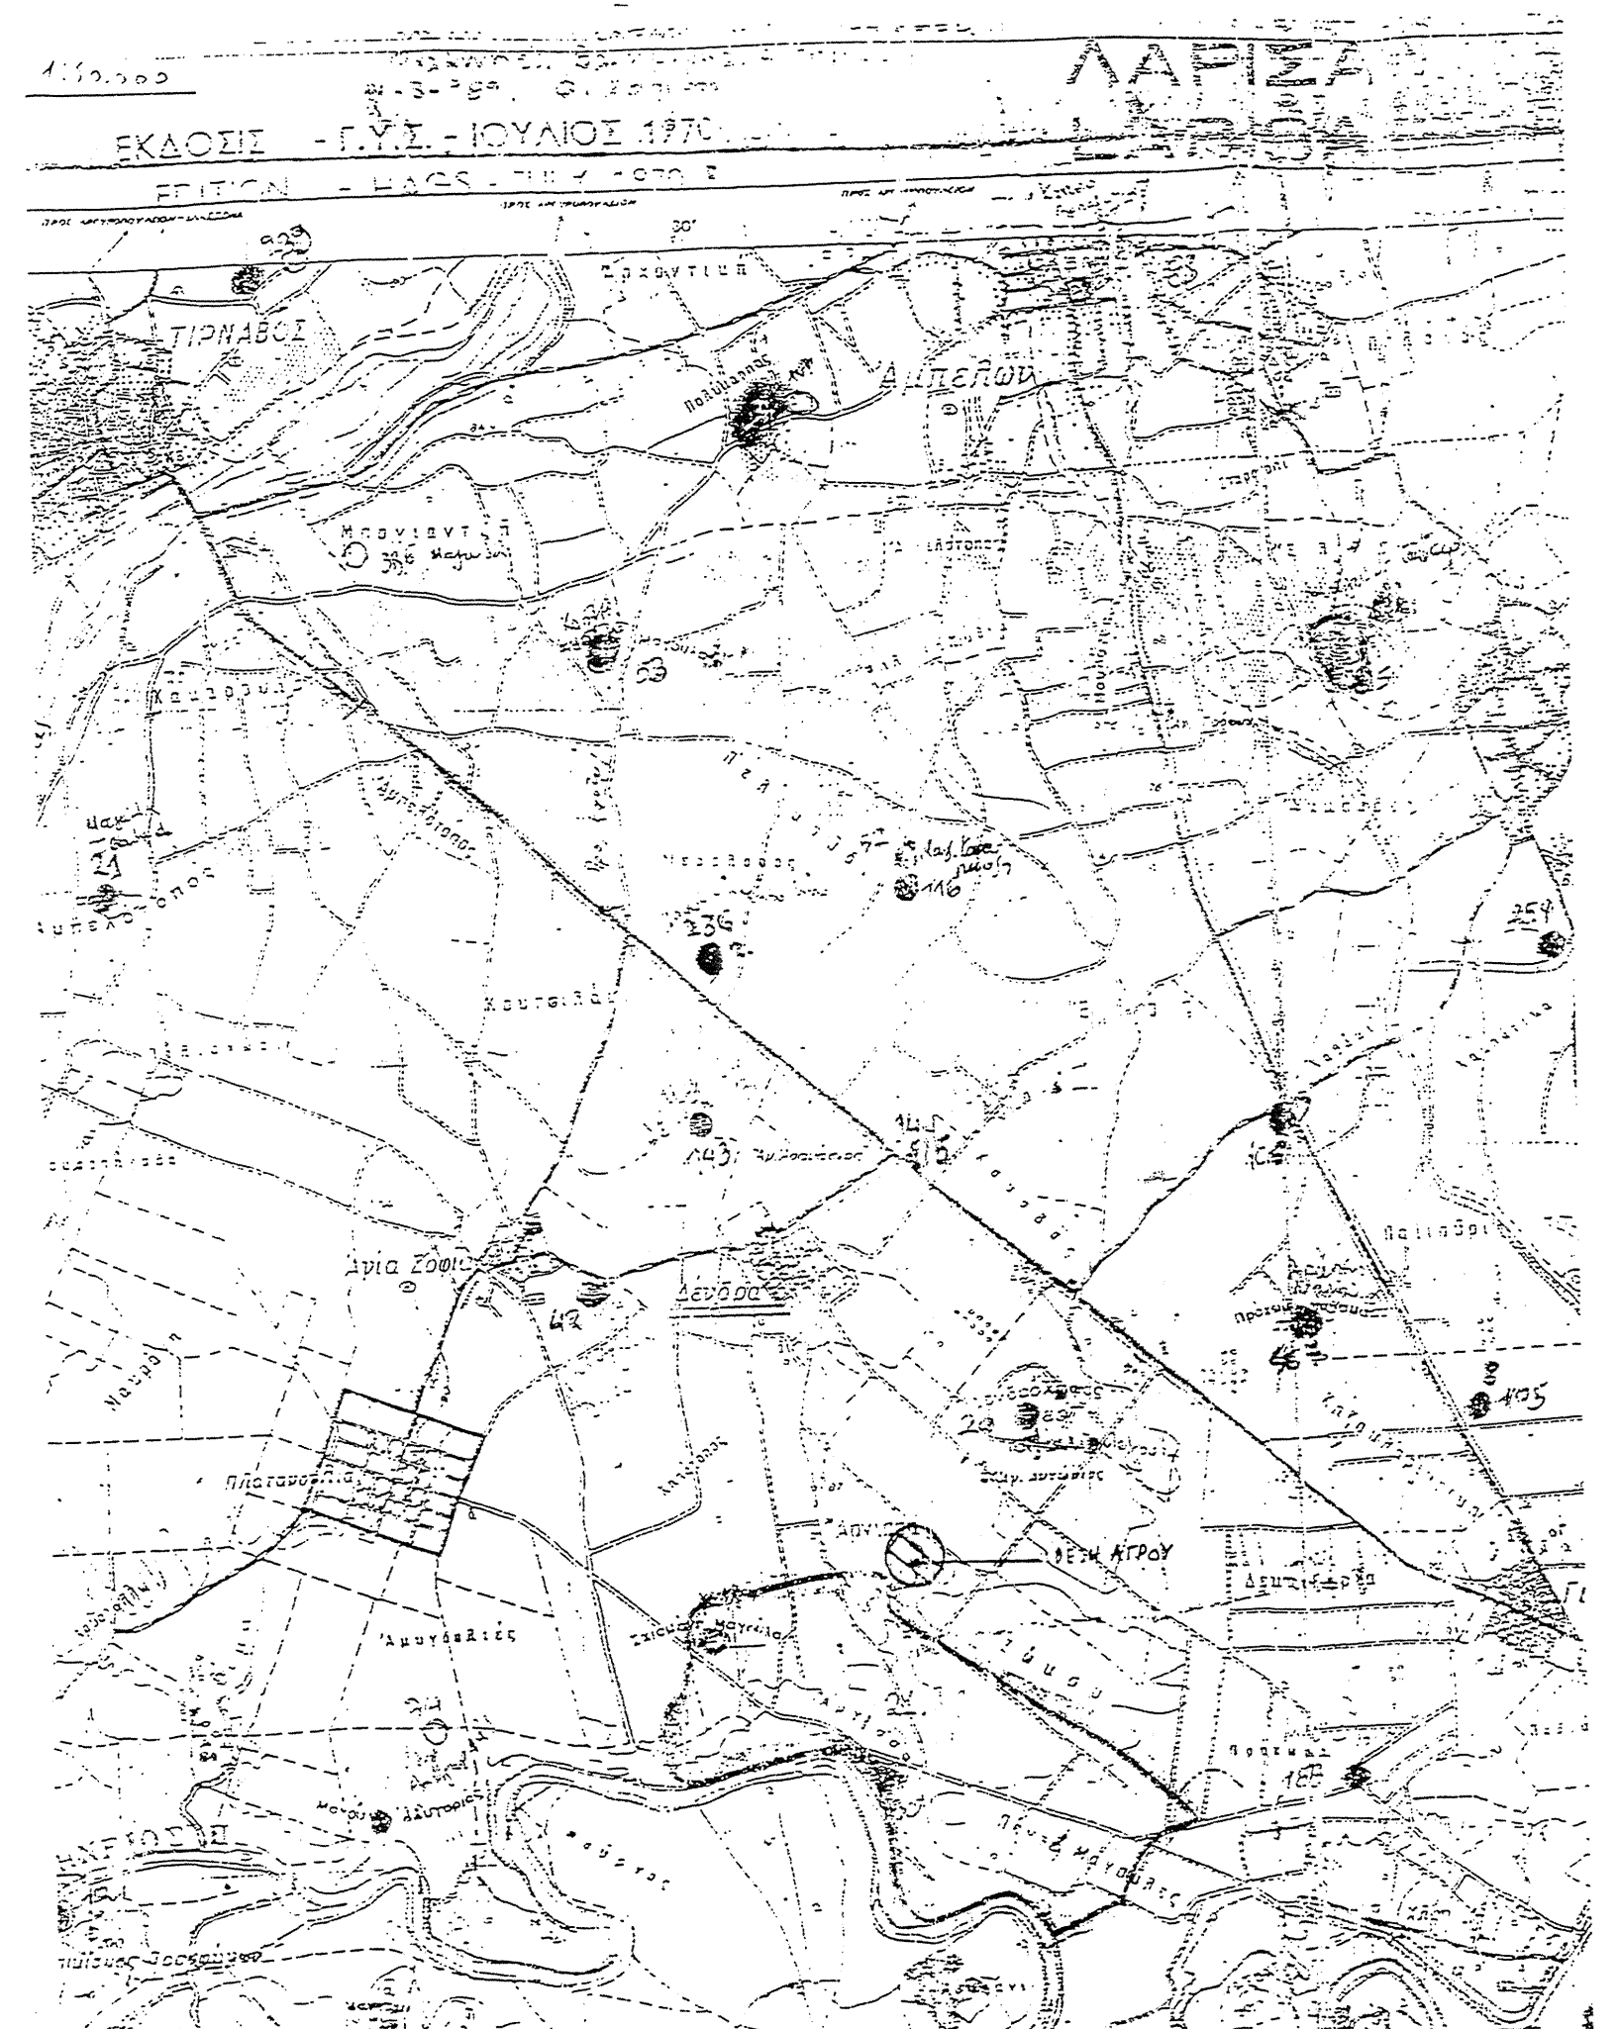
ΛΑΡΙΣΑ
ΕΚΔΟΣΙΣ Γ.Υ.Σ. ΙΟΥΛΙΟΣ 1970
Αγία Σοφία

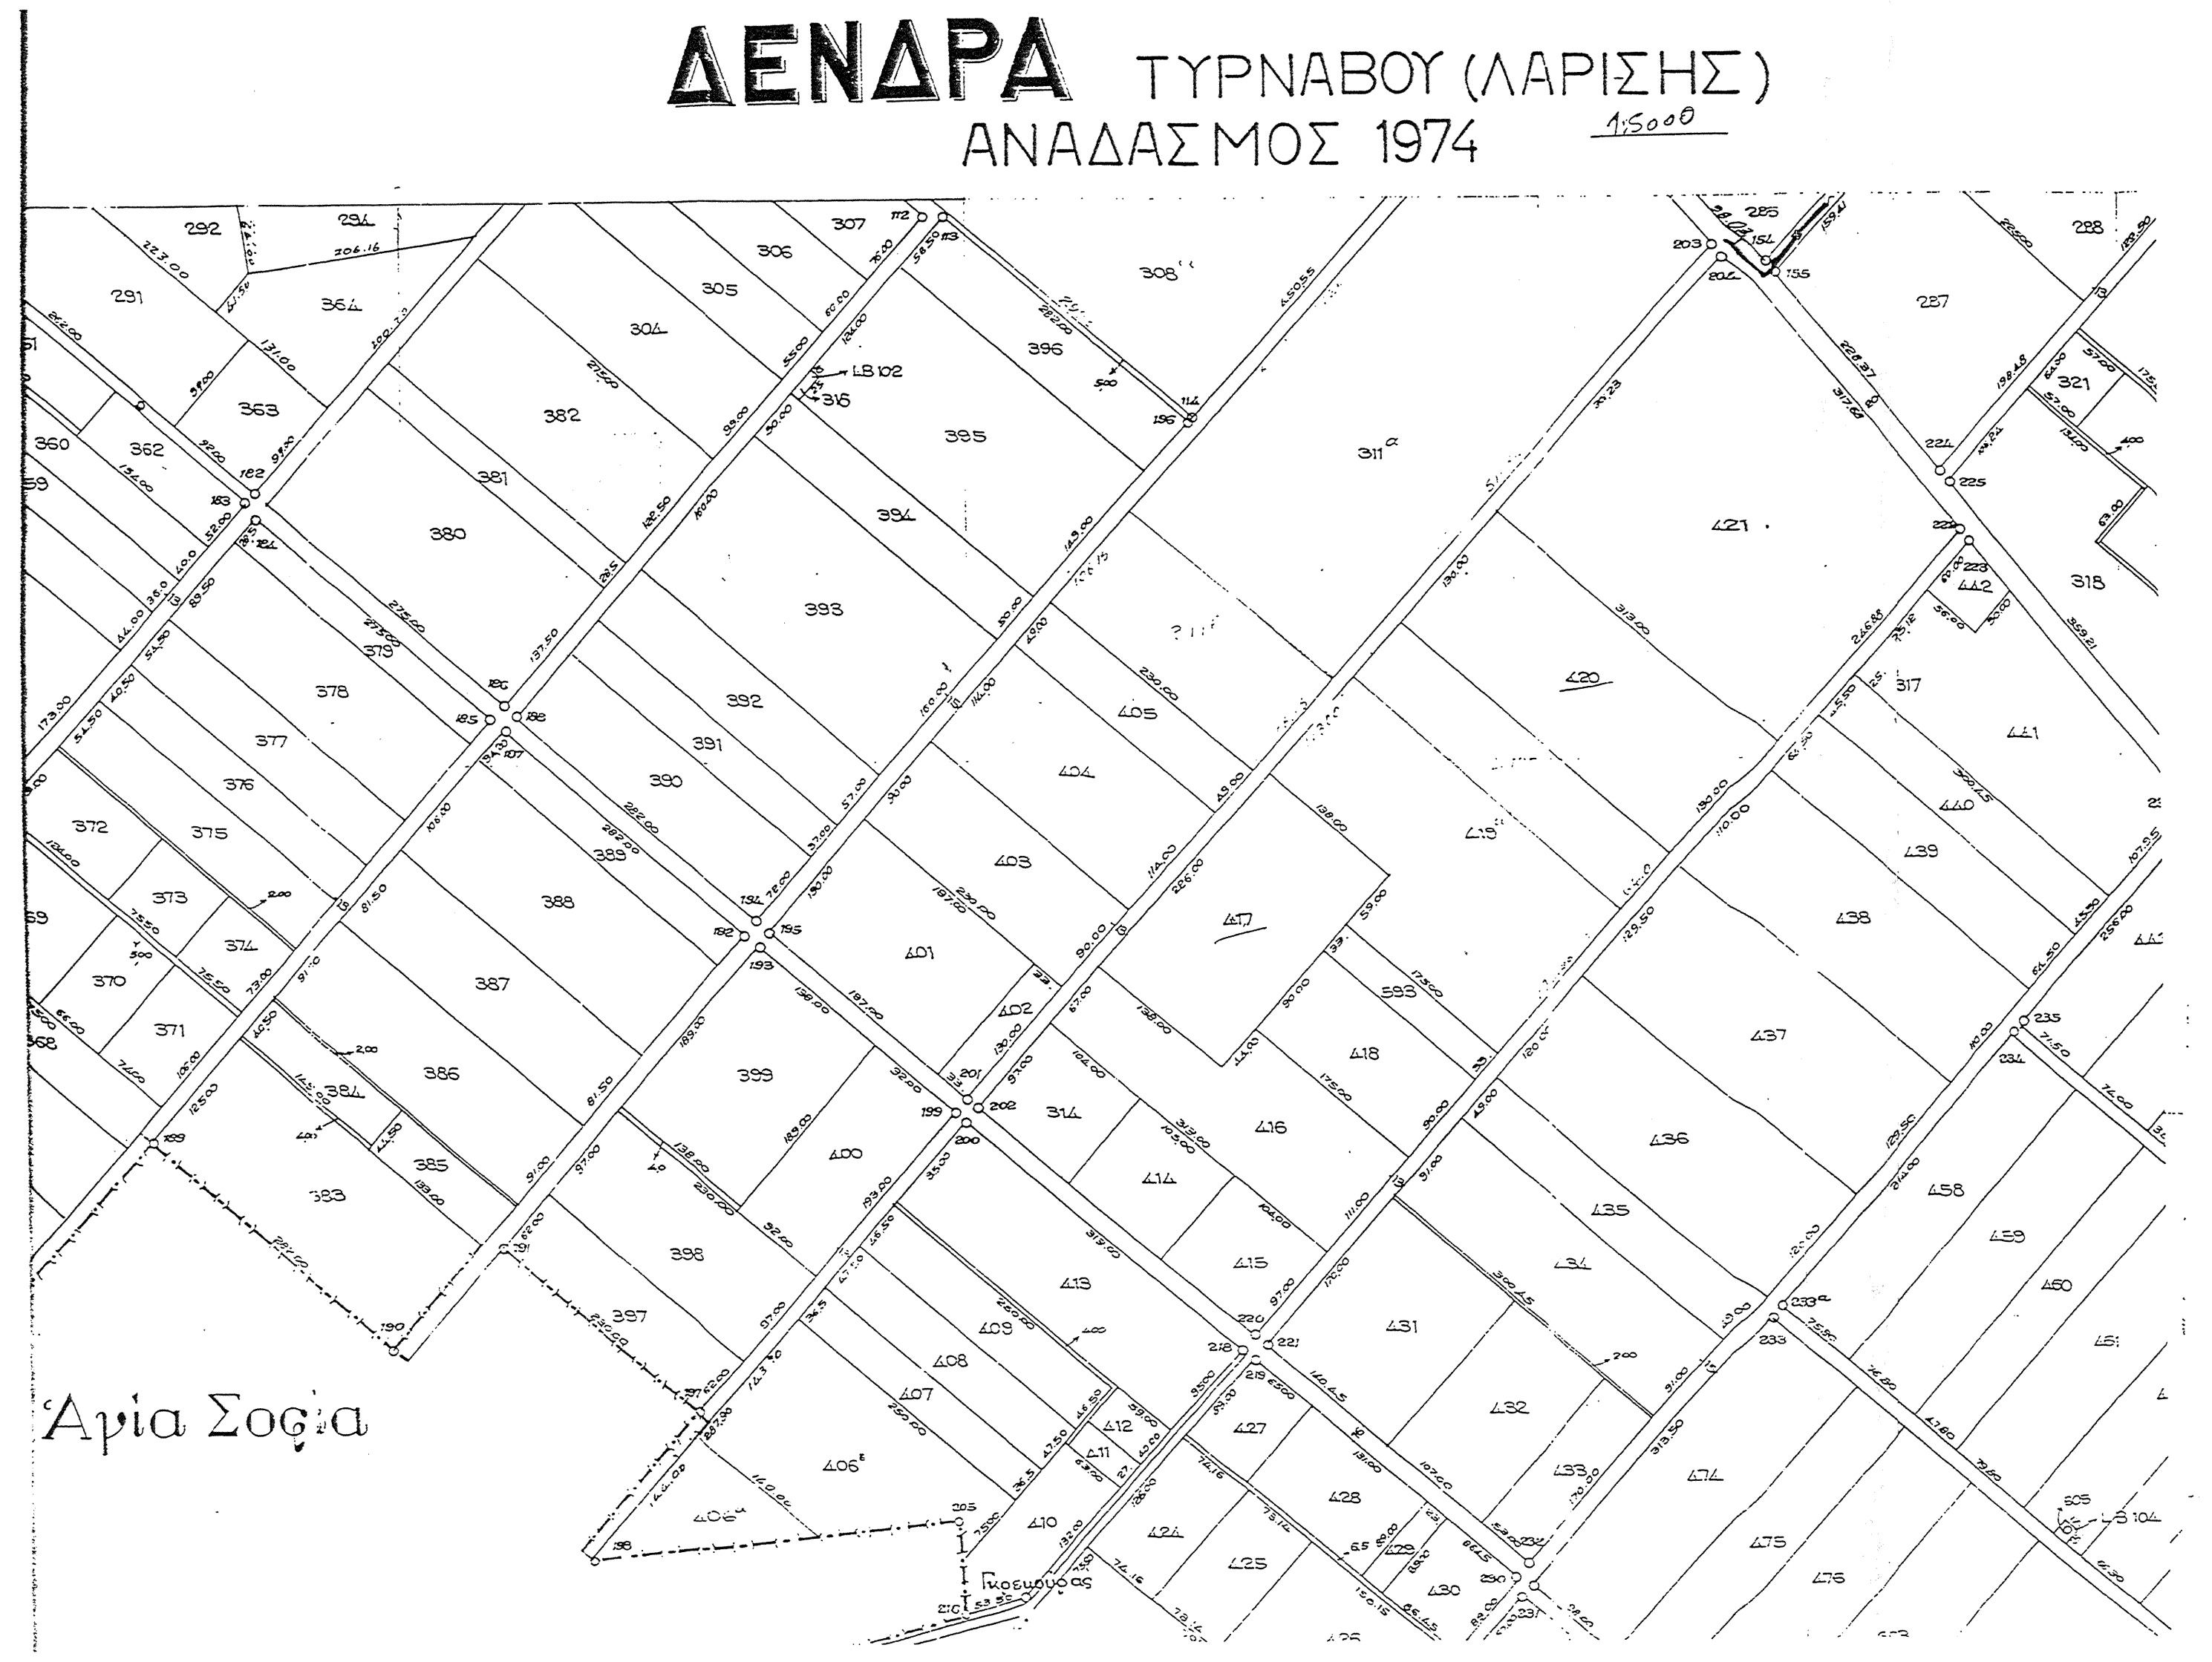
ΔΕΝΔΡΑ ΤΥΡΝΑΒΟΥ (ΛΑΡΙΣΗΣ)
ΑΝΑΔΑΣΜΟΣ 1974
1:5000
Άγια Σοφία
421
420
419
418
417
416
415

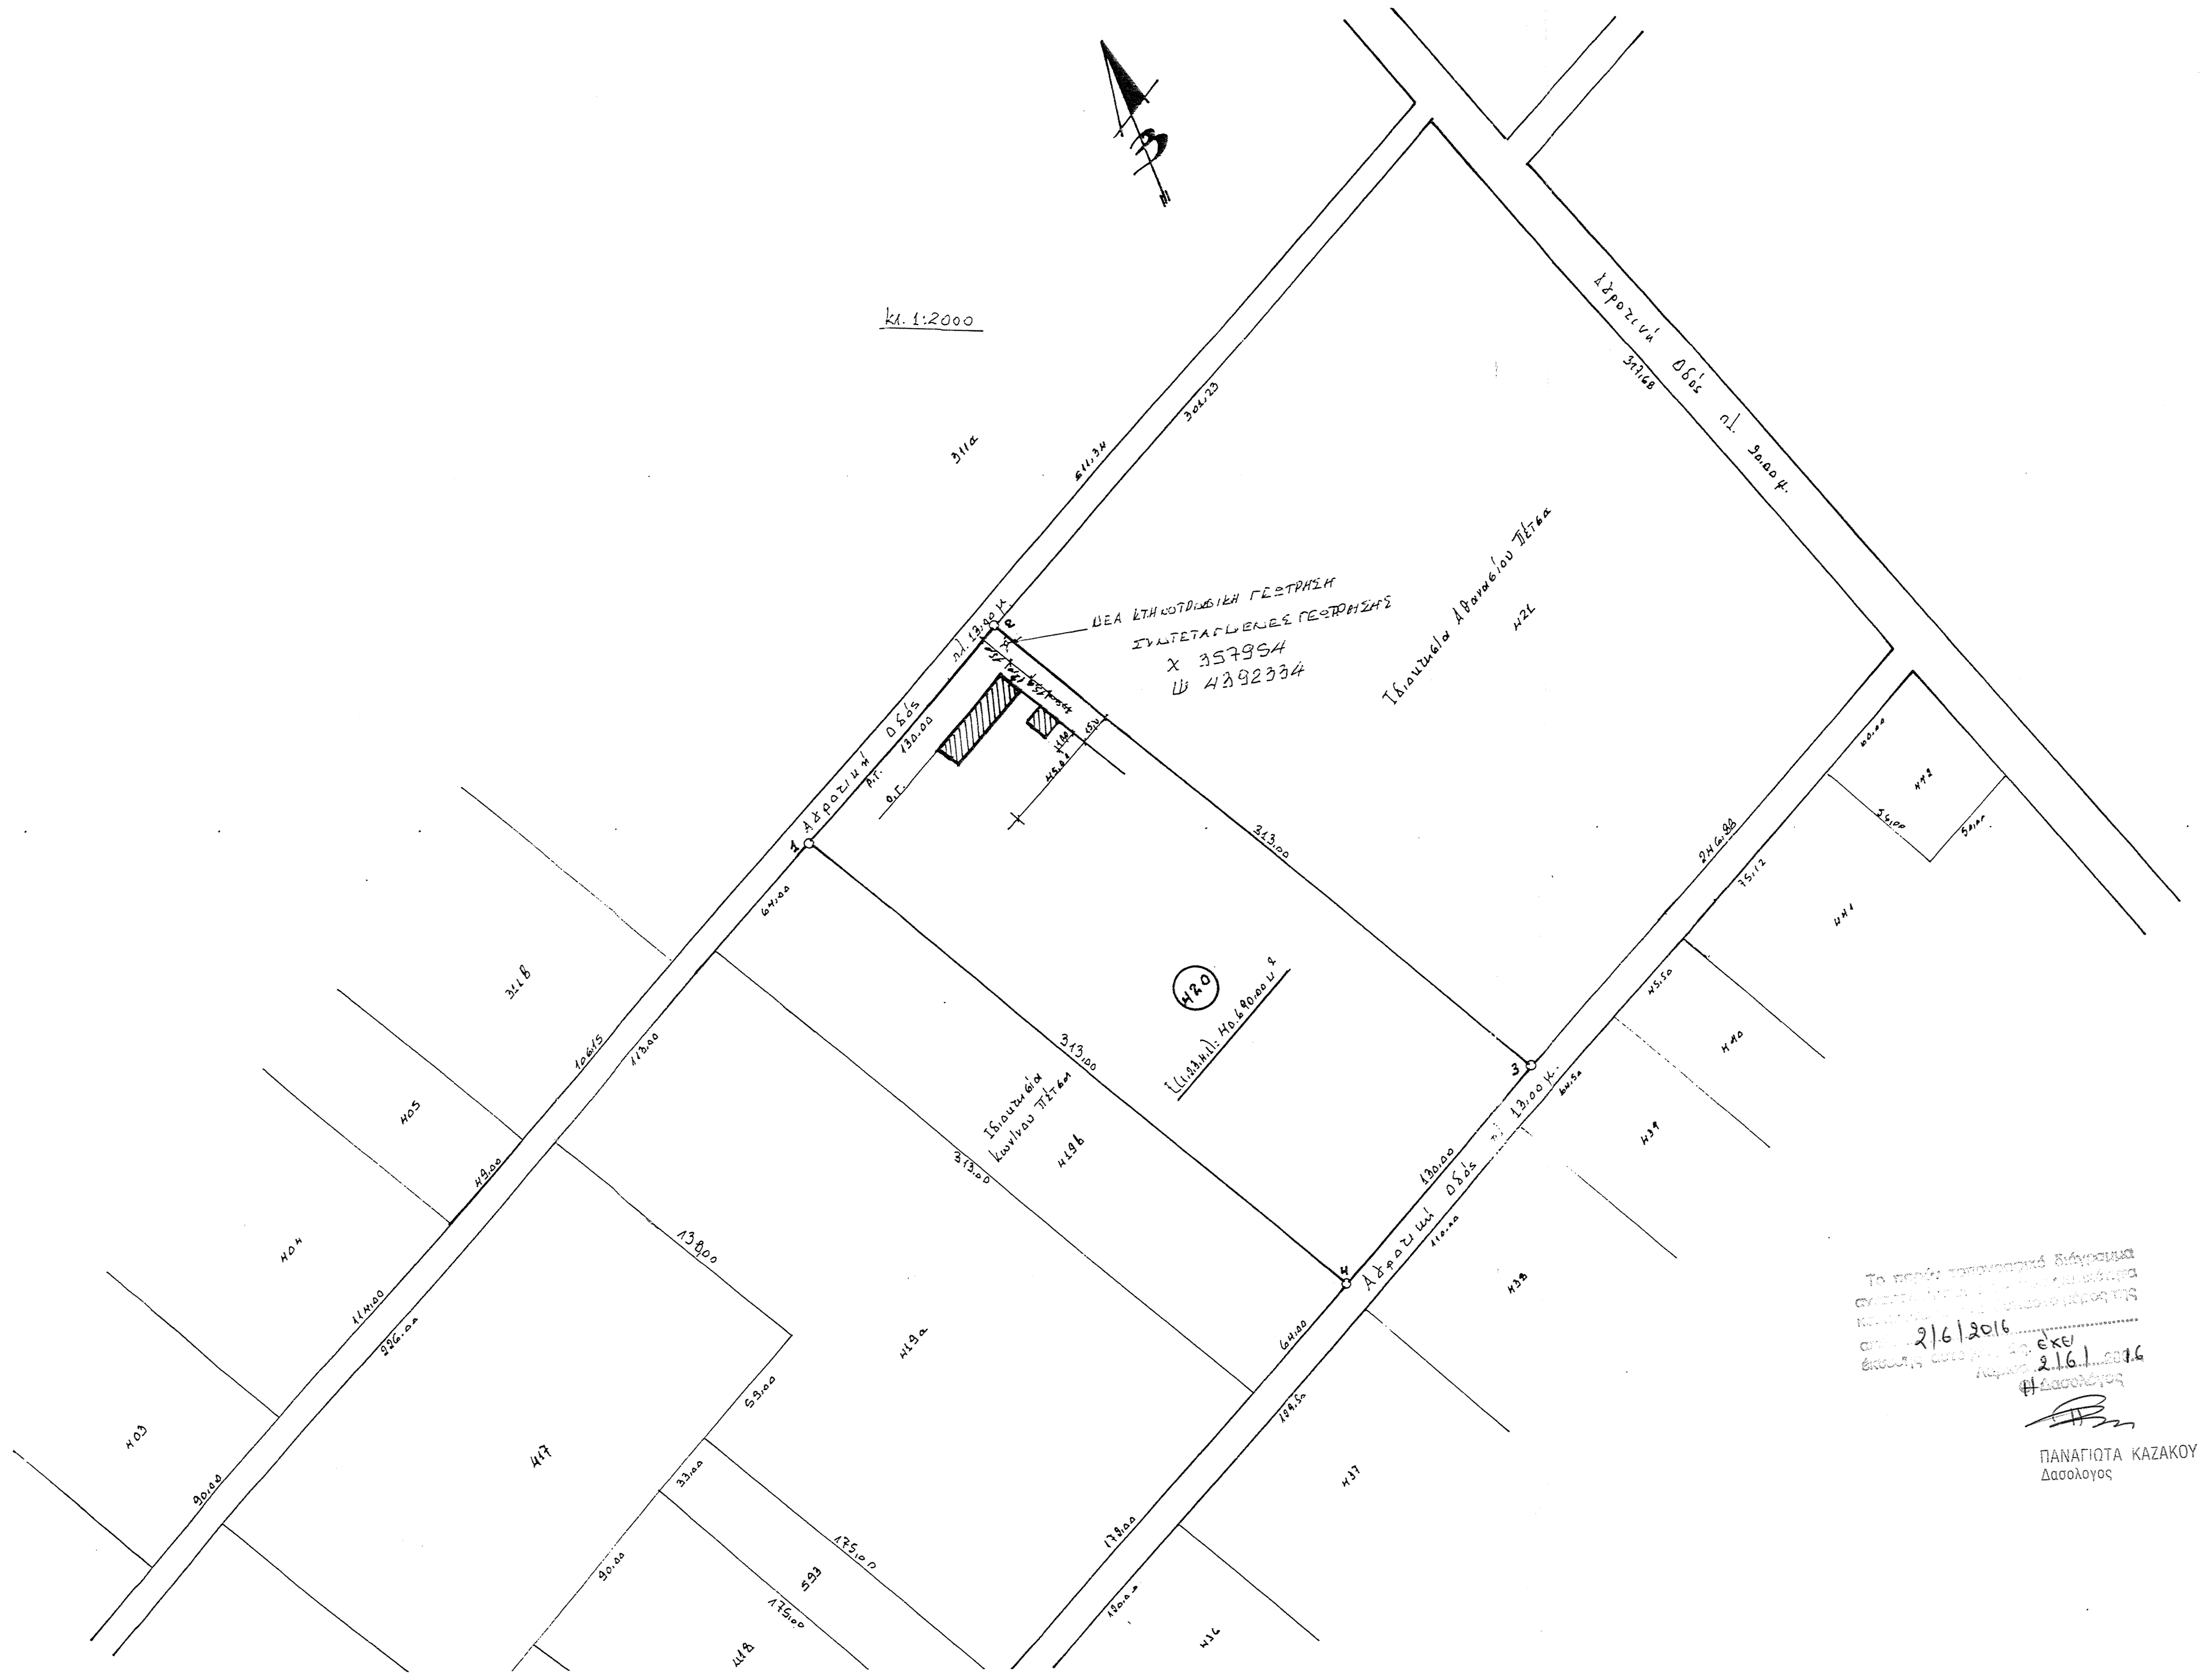
Κλ. 1:2000
Αγροτική Οδός πλ. 13,00μ.
Αγροτική Οδός πλ. 20,00μ.
ΝΕΑ ΚΤΗΝΟΤΡΟΦΙΚΗ ΓΕΩΤΡΗΣΗ
ΣΥΝΤΕΤΑΓΜΕΝΕΣ ΓΕΩΤΡΗΣΗΣ
Χ 357954
Ψ 4392334
Ιδιοκτησία Αθανασίου Πέτσα
421
Ιδιοκτησία Κωνσταντίνου Πέτσα
419β
420
Ε(1,2,3,4,1): 40.690,00μ²
313,00
130,00
Ρ.Γ.
Ο.Γ.
1
2
3
4
441
440
439
438
442

Το παρόν τοπογραφικό διάγραμμα
2/6/2016
έχει
2/6/2016
Η Δασολόγος
ΠΑΝΑΓΙΩΤΑ ΚΑΖΑΚΟΥ
Δασολογος

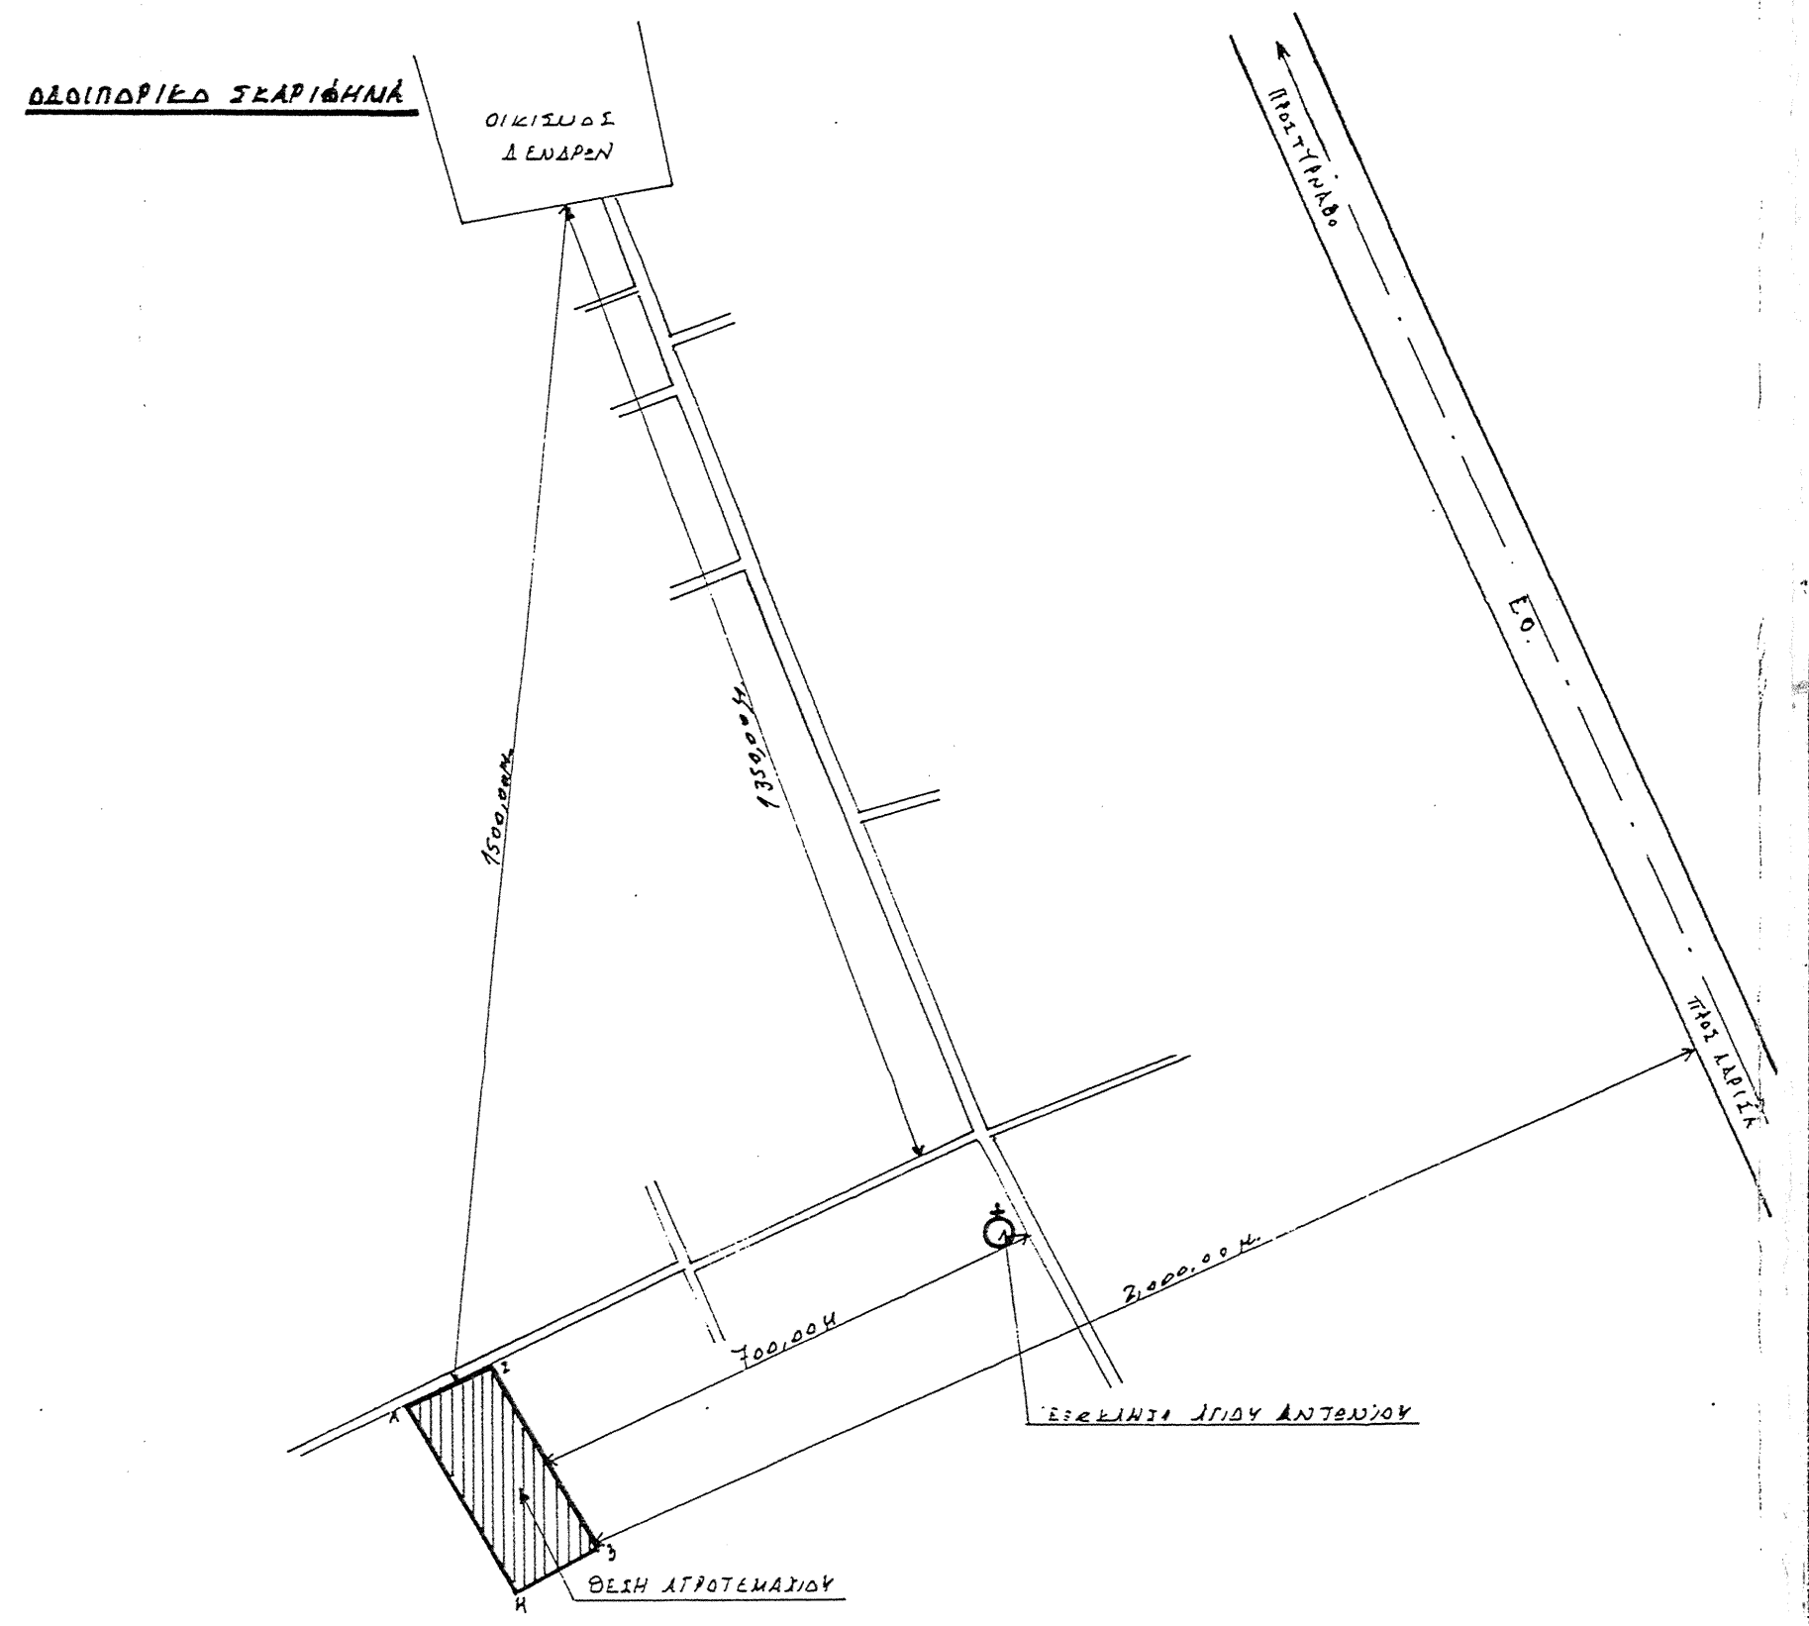
ΘΕΣΙΜΟΓΡΑΦΙΚΟ ΣΚΑΡΙΦΗΜΑ
ΟΙΚΙΣΜΟΣ ΔΕΝΔΡΑ
Προς Λάρισα
ΕΞΚΛΗΣΙ ΑΓΙΟΥ ΑΝΤΩΝΙΟΥ
ΘΕΣΗ ΑΓΡΟΤΕΜΑΧΙΟΥ
1
2
3
4

## ΟΡΟΙ ΔΟΜΗΣΗΣ

ΑΓΡΟΤΕΜΑΧΙΑ ΕΚΤΟΣ ΣΧΕΔΙΟΥ
Π.Δ. 24-31/5/85 (Δ.Ε.Κ. 270 Δ')
Εμβαδό = 4.000,00μ² - Πρόσωπο: 45,00μ
Κάλυψη : 10%
Δόμηση : Σ.Δ. : 0.2
Ύψος : 7,50μ. - Στέγη: 1,20μ.
Όροφοι : 2
Απόσταση από όρια ή Ρ.Γ. : 15,00μ.

## ΕΜΒΑΔΟΝ ΑΓΡΟΥ

| ΣΥΝΤΕΤΑΓΜΕΝΕΣ ΚΟΡΥΦΩΝ ΑΓΡΟΥ | | |
|---|---|---|
| ΣΗΜΕΙΟ | Χ | Ψ |
| 1 | 357858.023 | 4392244.721 |
| 2 | 357944.829 | 4392341.494 |
| 3 | 358177.961 | 4392132.644 |
| 4 | 358091.156 | 4392035.872 |
| Ε(1,2,3,4,1) = **40.690,00 μ²** | | |

## ΚΑΘΟΡΙΣΜΟΣ Ρ.Γ./Ο.Γ.

Η Ρ.Γ. καθορίζεται από την υπάρχουσα κατάσταση. Η Ο.Γ. είναι // στη Ρ.Γ. 15,00μ. πιο μέσα.

## ΔΗΛΩΣΗ ΙΔΙΟΚΤΗΤΗ

Ο υπογράφων Πανταζής Νικόλαος, ιδιοκτήτης του αγροτεμαχίου που φαίνεται στο διάγραμμα αυτό με τα στοιχεία (1.2.3.4.1), δηλώνω ότι τα όρια που υπολόγισα είναι ορθά.

Ο ΔΗΛΩΝ

Ν. Πανταζής

## ΒΕΒΑΙΩΣΗ ΜΗΧΑΝΙΚΟΥ

Ο υπογράφων ΑΡΓΥΡΟΠΟΥΛΟΣ ΘΕΟΔΩΡΟΣ, ΠΟΛΙΤΙΚΟΣ ΜΗΧΑΝΙΚΟΣ Τ.Ε., βεβαιώνω ότι το αγροτεμάχιο (1.2.3.4.1) βρίσκεται εκτός Σχεδίου, στην Κτηματική Περιφέρεια του Δ. Δ/τος Δένδρων, Δήμου Τυρνάβου Λάρισας, στη θέση "Άγιος Αντώνιος" Προχώματα και είναι άρτιο και οικοδομήσιμο κατά κανόνα.
Δεν είναι χαρακτηρισμένο ως αρχαιολογικός χώρος. Δεν διέρχονται πυλώνες της Δ.Ε.Η., δεν είναι κοντά σε αγωγό καυσίμων και δεν υπάρχει εκεί κοντά ποταμός συνεχούς ροής.

ΘΕΟΔΩΡΟΣ Ε. ΑΡΓΥΡΟΠΟΥΛΟΣ
ΠΤΥΧΙΟΥΧΟΣ
ΠΟΛΙΤΙΚΟΣ ΜΗΧΑΝΙΚΟΣ Τ.Ε.
ΘΕΡΜΟΠΥΛΩΝ 34 - ΑΜΠΕΛΩΝΑΣ ΛΑΡΙΣΑΣ
ΤΗΛ. 24920 - 32000

| | |
|---|---|
| ΕΡΓΟΔΟΤΗΣ | ΠΑΝΤΑΖΗΣ ΝΙΚΟΛΑΟΣ & ΘΕΟΔΩΡΑ ΦΑΤΟΥΡ |
| ΕΡΓΟ | ΠΟΙΜΝΙΟΣΤΑΣΙΟ |
| ΘΕΣΗ | ΘΕΣΗ «ΑΓΙΟΣ ΑΝΤΩΝΙΟΣ» ΚΤ. ΠΕΡΙΦΕΡΕΙΑΣ Δ. Δ/ΤΟΣ ΔΕΝΔΡΩΝ ΔΗΜΟΥ ΤΥΡΝΑΒΟΥ |
| ΜΕΛΕΤΗΤΗΣ | ΑΡΓΥΡΟΠΟΥΛΟΣ ΘΕΟΔΩΡΟΣ<br>ΠΟΛΙΤΙΚΟΣ ΜΗΧΑΝΙΚΟΣ Τ.Ε. |

| ΘΕΜΑ ΣΧΕΔΙΟΥ: | ΑΡΙΘΜΟΣ ΣΧΕΔΙΟΥ |
|---|---|
| ΤΟΠΟΓΡΑΦΙΚΟ ΔΙΑΓΡΑΜΜΑ | Α_1 |

| | |
|---|---|
| ΚΛΙΜΑΚΑ | 1:50000, 1:5000, 1:2000 |
| ΧΡΟΝΟΣ ΜΕΛΕΤΗΣ | ΑΠΡΙΛΙΟΣ 2009 |

| ΣΦΡΑΓΙΔΑ ΜΗΧΑΝΙΚΟΥ | ΣΦΡΑΓΙΔΑ ΥΠΗΡΕΣΙΑΣ |
|---|---|
| ΘΕΟΔΩΡΟΣ Ε. ΑΡΓΥΡΟΠΟΥΛΟΣ<br>ΠΤΥΧΙΟΥΧΟΣ<br>ΠΟΛΙΤΙΚΟΣ ΜΗΧΑΝΙΚΟΣ Τ.Ε.<br>ΘΕΡΜΟΠΥΛΩΝ 34 - ΑΜΠΕΛΩΝΑΣ ΛΑΡΙΣΑΣ<br>ΤΗΛ. 24920 - 32000 | Το παρόν τοπογραφικό διάγραμμα αποτελεί αναπόσπαστο μέρος της αριθ. 3452/96358/9-6-2016 πράξης μας<br>Λάρισα 9-6-2016<br>Ο Δασάρχης<br>ΓΚΑΤΣΙΚΟΣ ΑΣΤΕΡΙΟΣ<br>ΔΑΣΟΛΟΓΟΣ<br>με βαθμό β' |