


ΑΠΟΣΠΑΣΜΑ ΕΚΧΑ

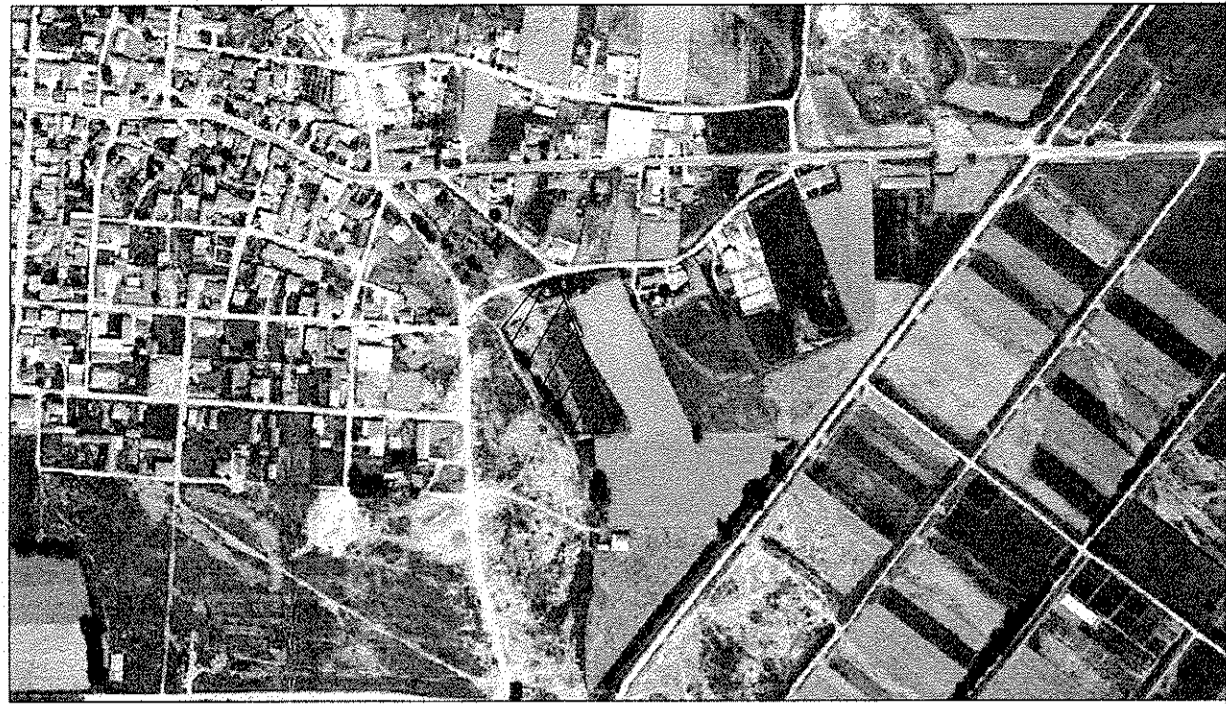

ΔΗΛΩΣΗ ΥΛΟΠΟΙΗΣΗΣ ΟΡΙΩΝ

Ο υπογραφόμενος Τατούδης Βασίλειος, ιδιοκτήτης του αγροτεμαχίου που εμφανίζεται στο διάγραμμα αυτό με τα στοιχεία Γ2,Γ3,Γ4,Δ3,Δ4,Δ5,Γ2, με αριθμό διανομής 1353, δηλώνω ότι τα όρια που έχω υποδείξει είναι ορθά

Ο ΔΗΛΩΝ

ΔΗΛΩΣΗ ΜΗΧΑΝΙΚΟΥ (Ν. 651/77)

Ο παρακάτω υπογραφόμενος Γεώργιος Δ. Παπαντωνίου, τοπογράφος μηχανικός, δηλώνω υπεύθυνα ότι το αγροτεμάχιο με αριθμό διανομής 1353, είναι άρτιο και οικοδομήσιμο σύμφωνα με το Π.Δ. 24/31.05.1985 (ΦΕΚ 270Δ/1985) και δεν εμπίπτει στις διατάξεις του Ν.1337/83 περί εισφορές σε γή και χρήμα

Ο ΔΗΛΩΝ

ΓΕΩΡΓΙΟΣ Δ. ΠΑΠΑΝΤΩΝΙΟΥ
ΔΙΠΛ. ΑΓΡΟΝΟΜΟΣ ΤΟΠΟΓΡΑΦΟΣ ΜΗΧΑΝΙΚΟΣ Α.Π.Θ.
ΜΕΛΟΣ Τ.Ε.Ε. ΑΡΙΘΜΟΣ ΠΡΩΤΟΚΟΛΛΟΥ 126353
ΙΟΥΣΤΙΝΙΑΝΟΥ 7 - ΣΕΡΡΕΣ - Τ.Κ. 62122
ΚΙΝ. 6945263109
Α.Φ.Μ. 113379488 - Α' ΔΟΥ ΣΕΡΡΩΝ

ΑΠΟΣΠΑΣΜΑ ΧΑΡΤΗ ΓΥΣ κλ. 1:5000



ΠΙΝΑΚΑΣ ΣΥΝΤΕΤΑΓΜΕΝΩΝ ΕΝΤΟΣ ΟΡΙΩΝ ΠΡΟ ΤΟΥ '23 ΣΥΜΦΩΝΑ ΜΕ ΤΗΝ ΜΕΤΑΓΕΝΕΣΤΕΡΗ ΔΙΑΝΟΜΗ ΤΟΥ ΣΥΝΟΙΚΙΣΜΟΥ ΤΟΥ 1966

α/α	X	Y	Απόσταση (μ.)
Γ1	460030.10	4540225.96	11.35
Γ2	460023.73	4540235.35	49.88
Γ3	460055.87	4540273.49	20.39
Γ4	460075.83	4540277.89	47.51
Γ5	460092.91	4540233.35	63.24
Γ1	460030.10	4540225.96	

Εμβαδόν (Γ1,Γ2,Γ3,Γ4,Γ5,Γ1)=2148.16 τ.μ.

ΠΙΝΑΚΑΣ ΣΥΝΤΕΤΑΓΜΕΝΩΝ ΕΚΤΟΣ ΟΡΙΩΝ ΠΡΟ ΤΟΥ '23 ΣΥΜΦΩΝΑ ΜΕ ΤΗΝ ΜΕΤΑΓΕΝΕΣΤΕΡΗ ΔΙΑΝΟΜΗ ΤΟΥ ΣΥΝΟΙΚΙΣΜΟΥ ΤΟΥ 1966

α/α	X	Y	Απόσταση (μ.)
Δ1	460030.10	4540225.96	63.24
Δ2	460092.91	4540233.36	99.47
Δ3	460128.66	4540140.53	46.34
Δ4	460082.32	4540140.52	7.74
Δ5	460082.76	4540148.25	93.87
Δ1	460030.10	4540225.96	

Εμβαδόν (Δ1,Δ2,Δ3,Δ4,Δ5,Δ1)=4806.93 τ.μ.

ΠΙΝΑΚΑΣ ΣΥΝΤΕΤΑΓΜΕΝΩΝ ΕΝΤΟΣ ΟΡΙΩΝ ΠΡΟ ΤΟΥ '23 ΟΡΙΣΤΙΚΗΣ ΔΙΑΝΟΜΗΣ 1933




α/α	X	Y	Απόσταση (μ.)
A1	460036.92	4540226.76	18.08
A2	460030.83	4540243.78	38.87
A3	460055.87	4540273.49	20.39
A4	460075.83	4540277.68	47.51
A5	460092.91	4540233.36	56.38
A1	460036.92	4540226.76	

Εμβαδόν (A1,A2,A3,A4,A5,A1)=2027.66 τ.μ.

ΠΙΝΑΚΑΣ ΣΥΝΤΕΤΑΓΜΕΝΩΝ ΕΚΤΟΣ ΟΡΙΩΝ ΠΡΟ ΤΟΥ '23 ΟΡΙΣΤΙΚΗΣ ΔΙΑΝΟΜΗΣ 1933

α/α	X	Y	Απόσταση (μ.)
B1	460091.48	4540140.52	78.36
B2	460045.16	4540203.72	24.47
B3	460036.92	4540226.76	56.38
B4	460092.91	4540233.36	99.47
B5	460128.66	4540140.53	37.18
B1	460091.48	4540140.52	

Εμβαδόν (B1,B2,B3,B4,B5,B1)=4593.04 τ.μ.

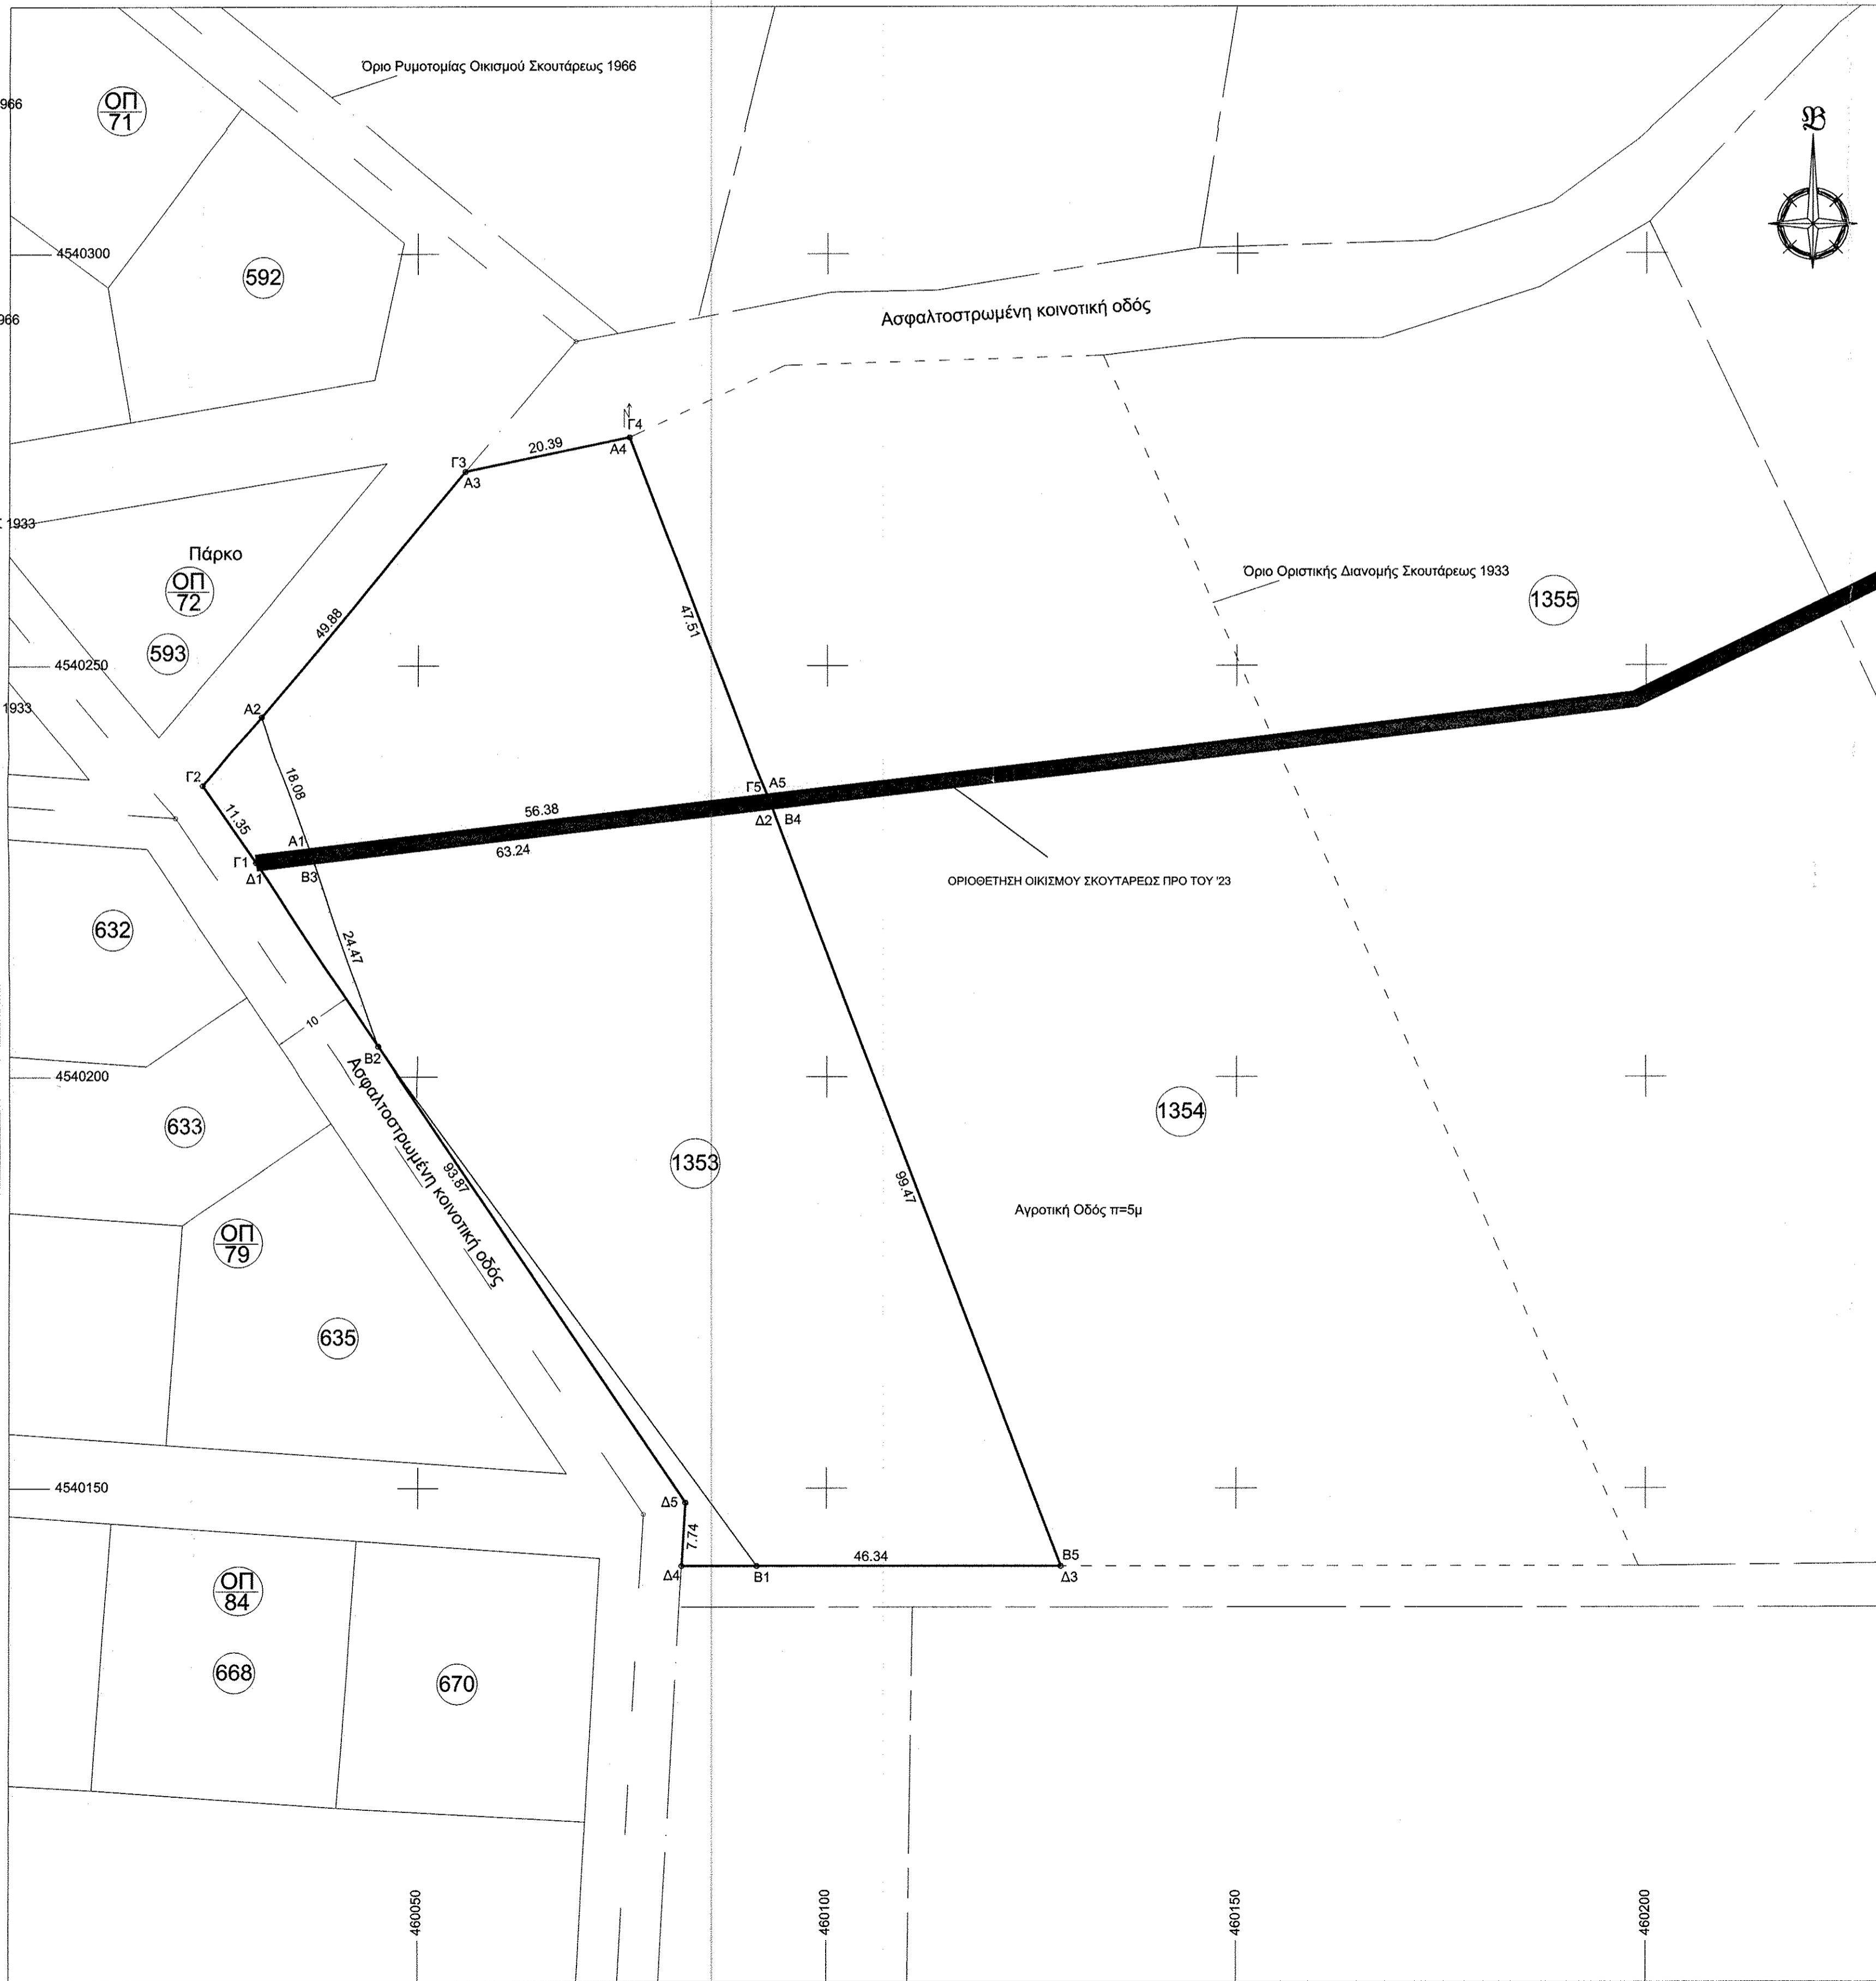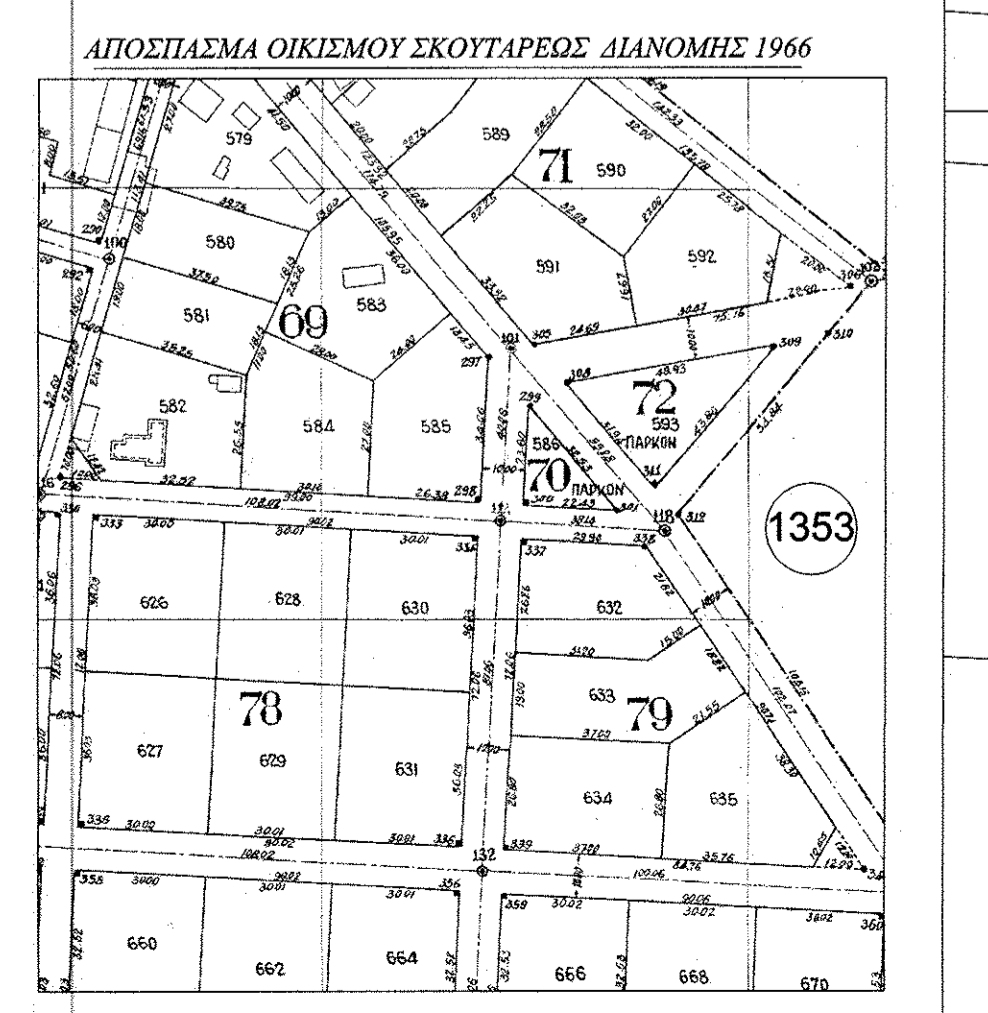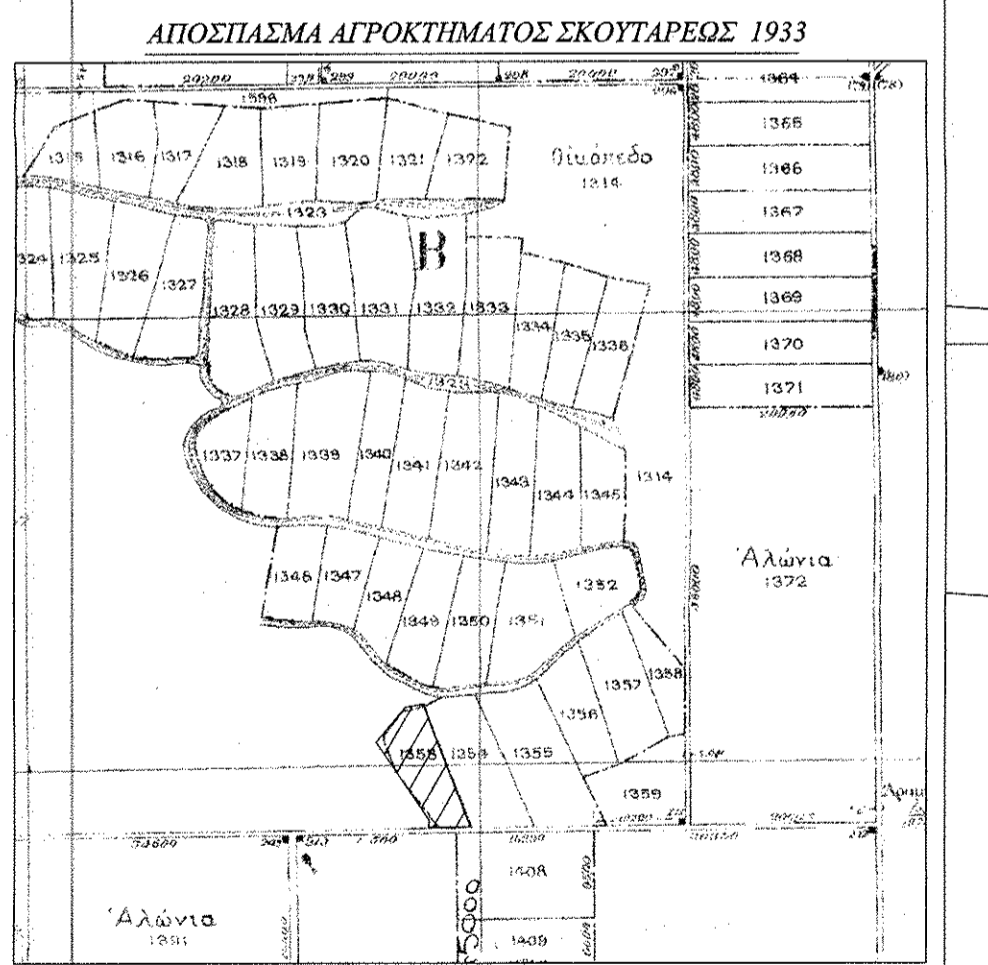

ΕΡΓΟΔΟΤΗΣ	ΤΑΤΟΥΔΗΣ ΒΑΣΙΛΕΙΟΣ
ΕΡΓΟ	ΑΠΟΤΥΠΩΣΗ ΑΓΡΟΤΕΜΑΧΙΟΥ ΓΙΑ ΠΡΑΞΗ ΧΑΡΑΚΤΗΡΙΣΜΟΥ
ΘΕΣΗ	ΑΓΡΟΚΤΗΜΑ ΣΚΟΥΤΑΡΕΩΣ, Δ. ΣΕΡΡΩΝ, Π.Ε. ΣΕΡΡΩΝ
ΜΕΛΕΤΗΤΕΣ	ΓΕΩΡΓΙΟΣ ΔΗΜ. ΠΑΠΑΝΤΩΝΙΟΥ ΑΓΡΟΝΟΜΟΣ - ΤΟΠΟΓΡΑΦΟΣ ΜΗΧΑΝΙΚΟΣ
ΤΟΠΟΓΡΑΦΙΚΟ	ΑΡ. ΣΧΕΛΙΟΥ ΔΙΑΓΡΑΜΜΑ Τ
ΚΛΙΜΑΚΑ : 1:500	ΧΡΟΝΟΣ ΜΕΛΕΤΗΣ: ΑΥΓΟΥΣΤΟΣ 2015
Ο ΣΥΝΤΑΞΑΣ	Ο ΕΛΕΓΧΟΣ
ΓΕΩΡΓΙΟΣ Δ. ΠΑΠΑΝΤΩΝΙΟΥ ΔΙΠΛ. ΑΓΡΟΝΟΜΟΣ ΤΟΠΟΓΡΑΦΟΣ ΜΗΧΑΝΙΚΟΣ Α.Π.Θ. ΜΕΛΟΣ Τ.Ε.Ε. ΑΡΙΘΜΟΣ ΠΡΩΤΟΚΟΛΛΟΥ 126353 ΙΟΥΣΤΙΝΙΑΝΟΥ 7 - ΣΕΡΡΕΣ - Τ.Κ. 62122 ΚΙΝ. 6945263109 Α.Φ.Μ. 113379488 - Α' ΔΟΥ ΣΕΡΡΩΝ	ΑΝΔΡΕΑΣ ΚΩΝΣΤΑΝΤΙΝΟΣ ΔΙΠΛ. ΑΓΡΟΝΟΜΟΣ ΤΟΠΟΓΡΑΦΟΣ ΜΗΧΑΝΙΚΟΣ Α.Π.Θ. ΜΕΛΟΣ Τ.Ε.Ε. ΑΡΙΘΜΟΣ ΠΡΩΤΟΚΟΛΛΟΥ 126353 ΙΟΥΣΤΙΝΙΑΝΟΥ 7 - ΣΕΡΡΕΣ - Τ.Κ. 62122 ΚΙΝ. 6945263109 Α.Φ.Μ. 113379488 - Α' ΔΟΥ ΣΕΡΡΩΝ