ΑΠΟΣΠΑΣΜΑ ΟΡΘΟΦΩΤΟΓΡΑΦΙΑΣ Ε.Κ.ΧΑ. Α.Ε. ΚΛΙΜ 1:5000

ΑΠΟΣΠΑΣΜΑ ΧΑΡΤΗ ΓΥΣ Νο 132 – "ΚΑΛΑΜΠΑΚΑ"
ΚΛΙΜΑΚΑΣ 1:50000–ΟΔΟΙΠΟΡΙΚΟ

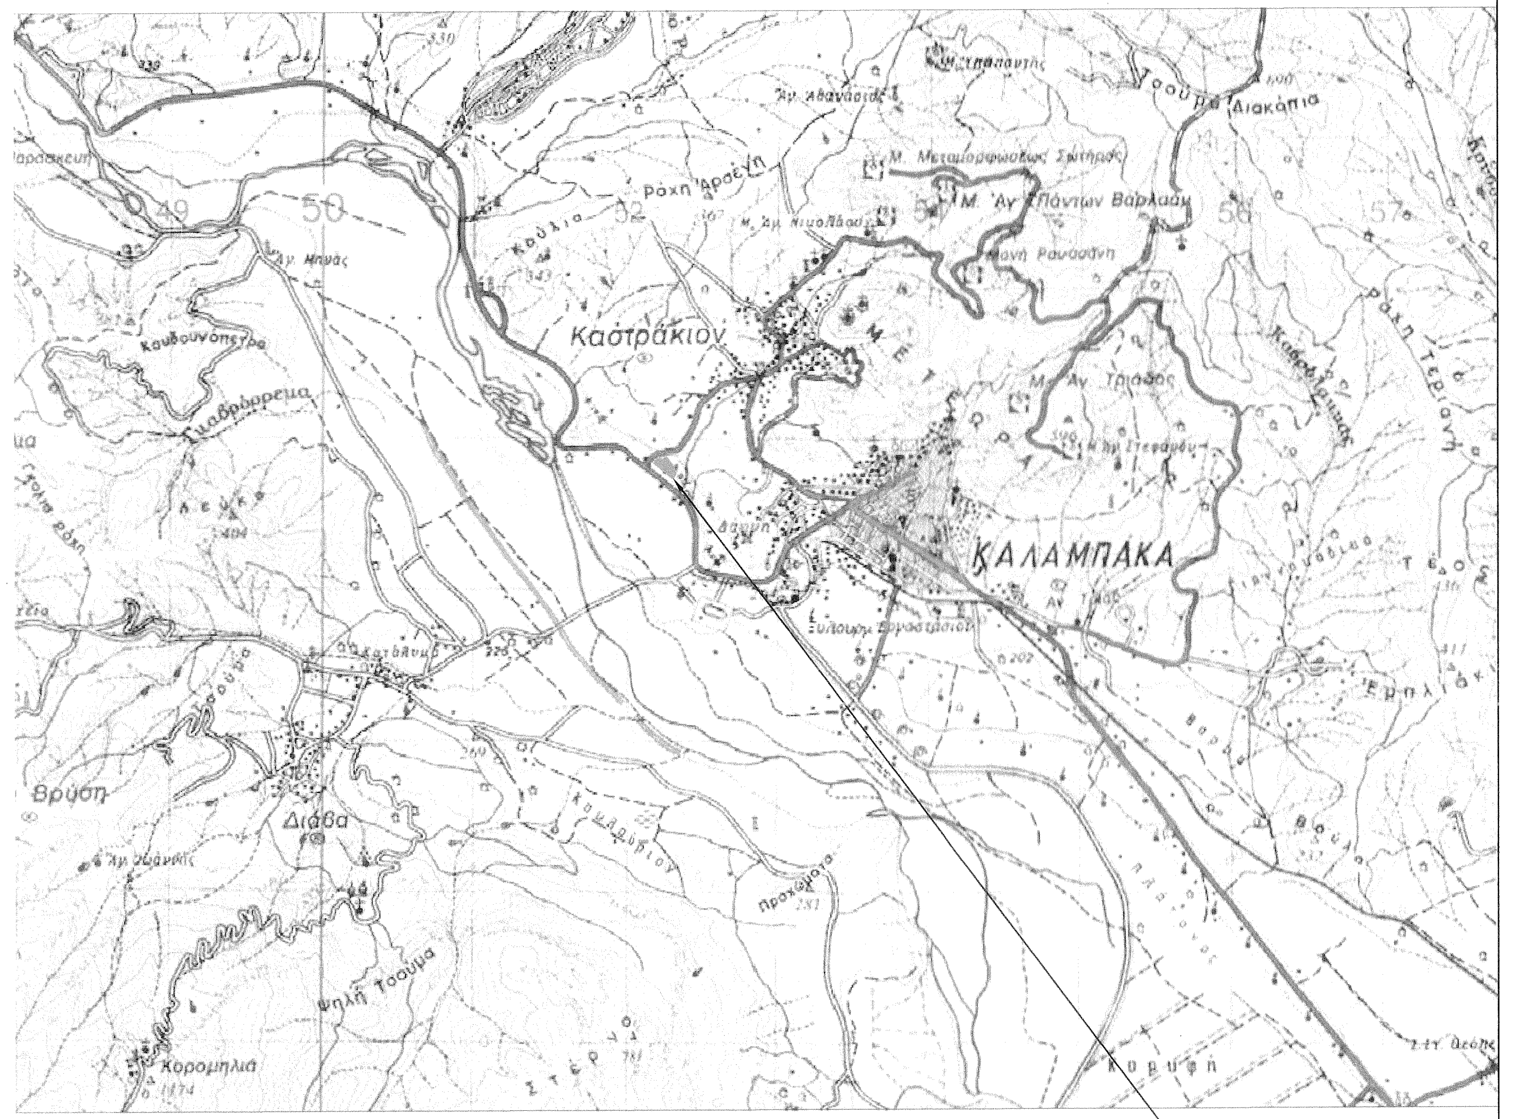
Καστράκιον
ΚΑΛΑΜΠΑΚΑ
Διάβα
Θέση ακινήτου

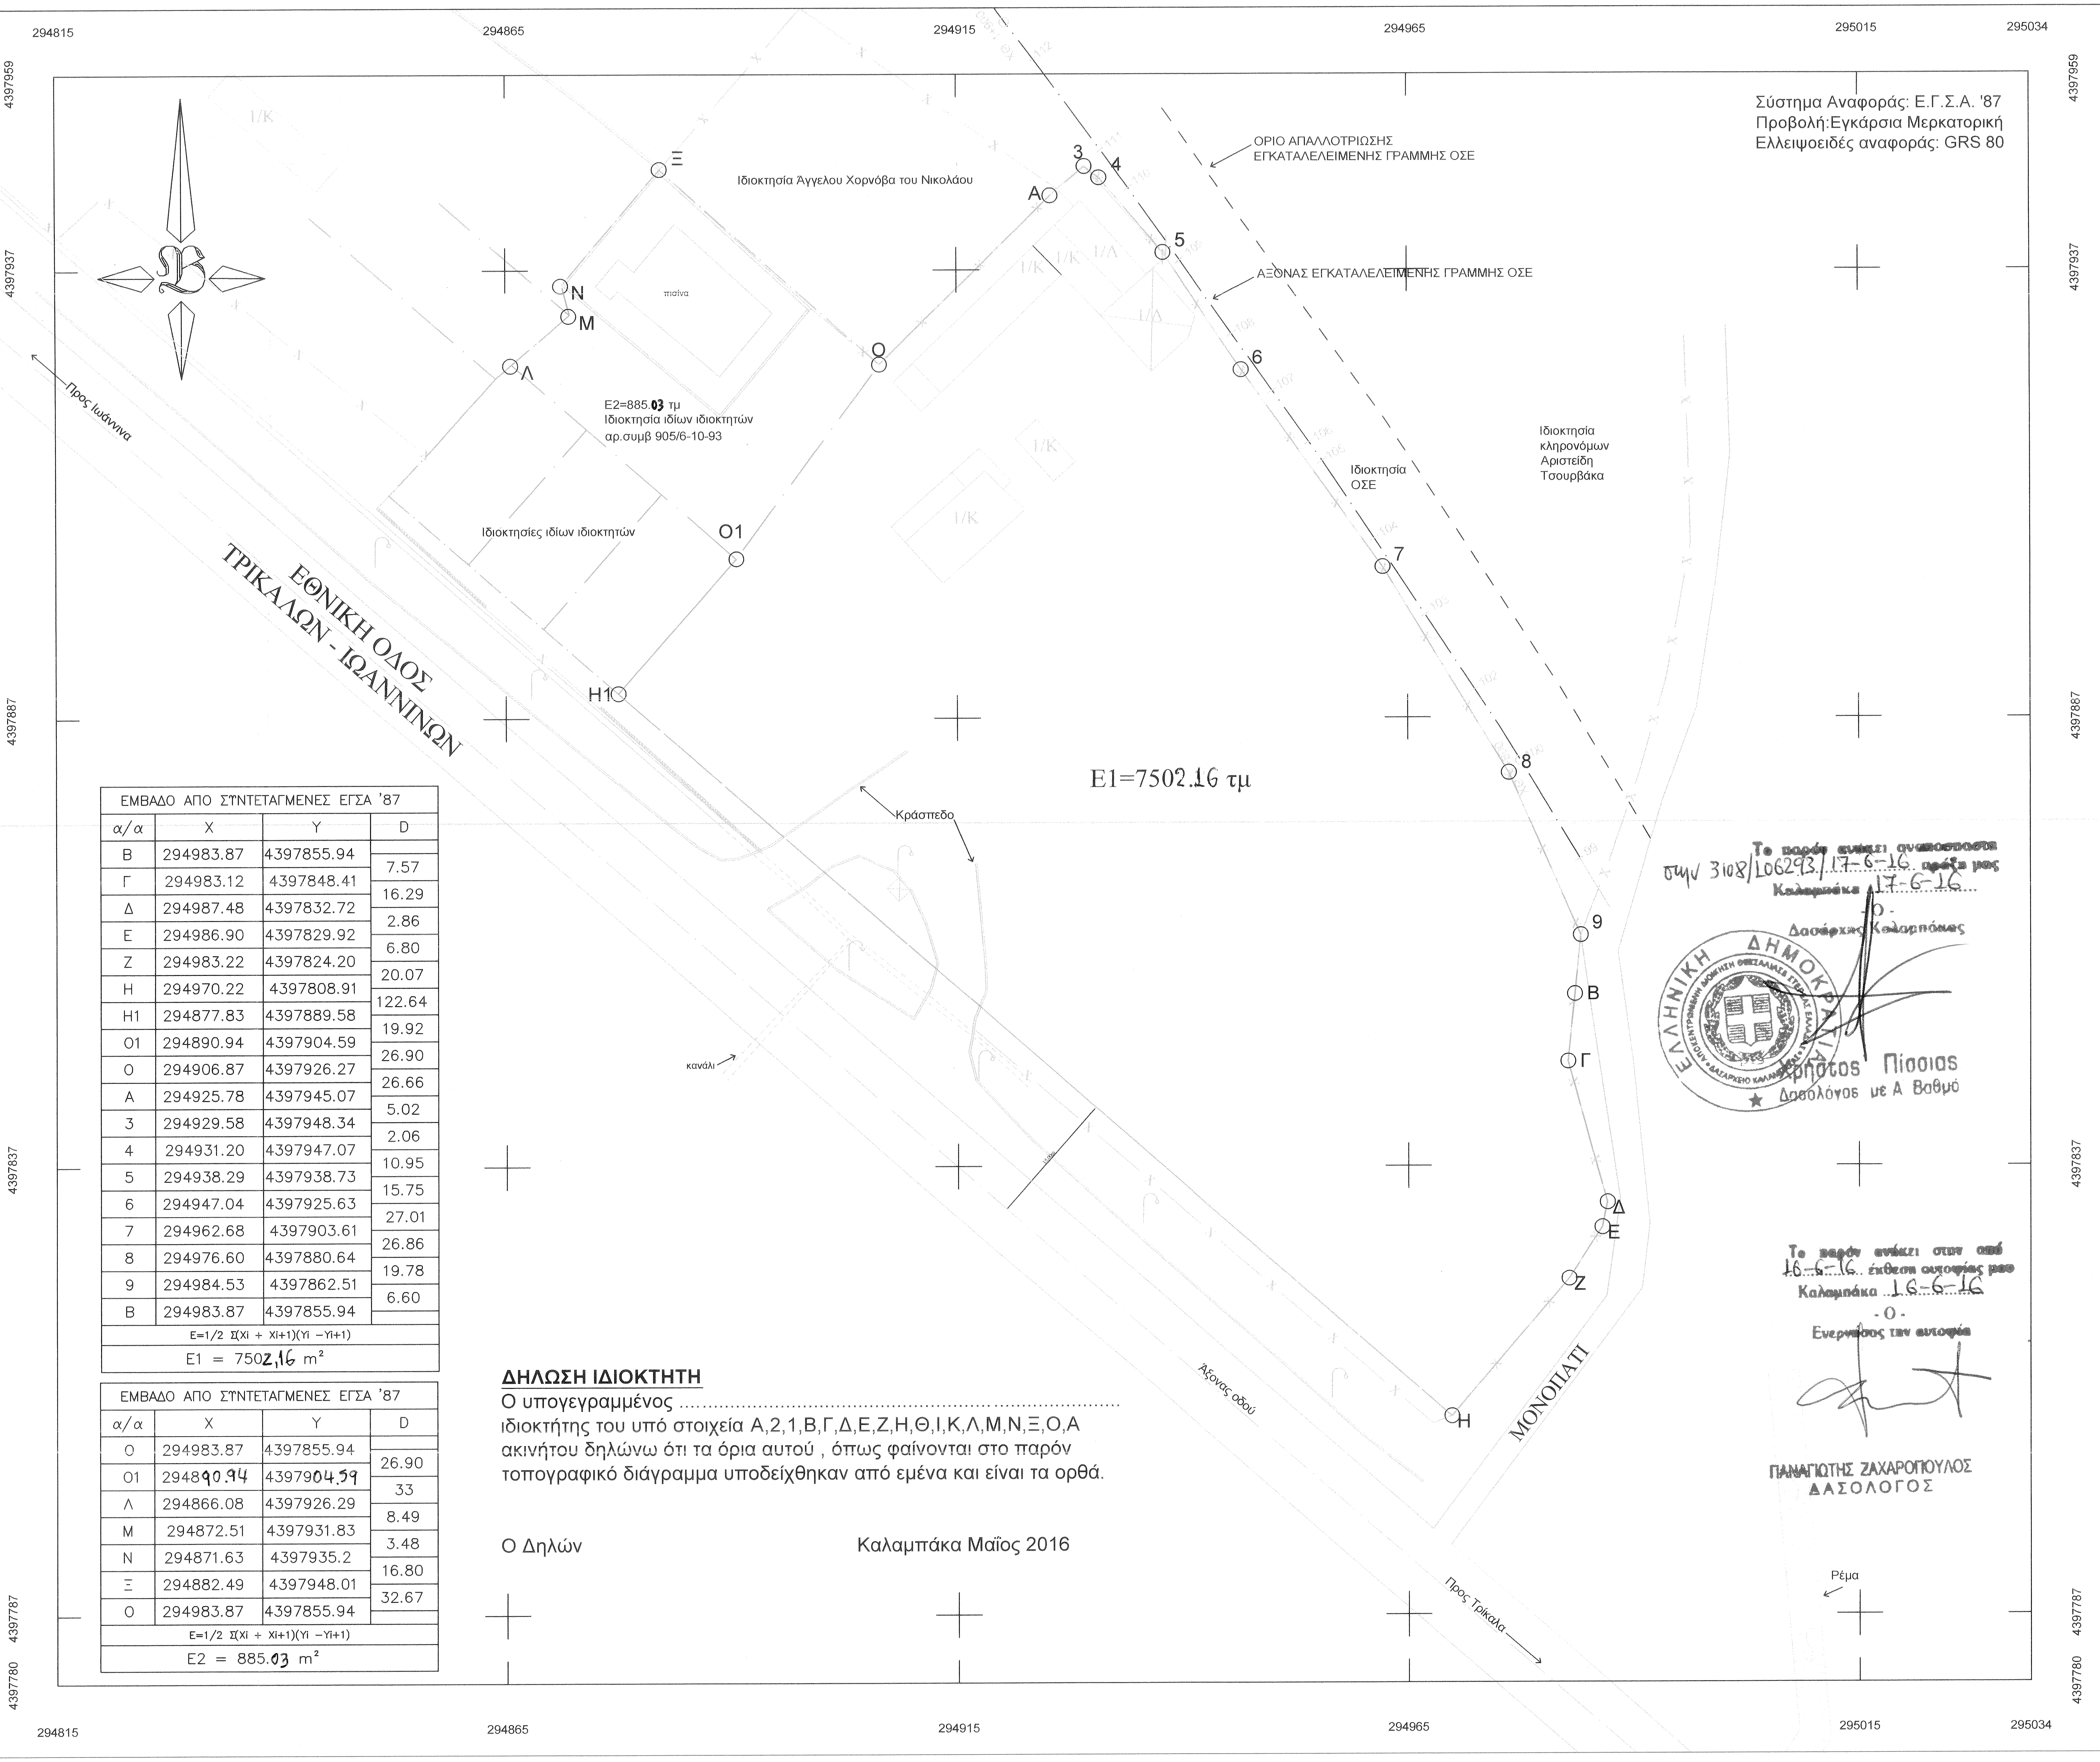
294815
294865
294915
294965
295015
295034
4397959
4397937
4397887
4397837
4397787
4397780
Σύστημα Αναφοράς: Ε.Γ.Σ.Α. '87
Προβολή:Εγκάρσια Μερκατορική
Ελλειψοειδές αναφοράς: GRS 80
ΟΡΙΟ ΑΠΑΛΛΟΤΡΙΩΣΗΣ ΕΓΚΑΤΑΛΕΛΕΙΜΕΝΗΣ ΓΡΑΜΜΗΣ ΟΣΕ
ΑΞΟΝΑΣ ΕΓΚΑΤΑΛΕΛΕΙΜΕΝΗΣ ΓΡΑΜΜΗΣ ΟΣΕ
Ιδιοκτησία Άγγελου Χορνόβα του Νικολάου
Ξ
Α
3
4
5
6
7
8
9
Β
Γ
Δ
Ε
Ζ
Η
Ν
Μ
Λ
Ο
Ο1
Η1
πισίνα
Ε2=885.03 τμ
Ιδιοκτησία ιδίων ιδιοκτητών
αρ.συμβ 905/6-10-93
Ιδιοκτησίες ιδίων ιδιοκτητών
Ιδιοκτησία ΟΣΕ
Ιδιοκτησία κληρονόμων Αριστείδη Τσουρβάκα
Ε1=7502.16 τμ
Προς Ιωάννινα
ΕΘΝΙΚΗ ΟΔΟΣ ΤΡΙΚΑΛΩΝ - ΙΩΑΝΝΙΝΩΝ
Κράσπεδο
κανάλι
Άξονας οδού
ΜΟΝΟΠΑΤΙ
Προς Τρίκαλα
Ρέμα
Ι/Κ
Ι/Λ

ΕΜΒΑΔΟ ΑΠΟ ΣΥΝΤΕΤΑΓΜΕΝΕΣ ΕΓΣΑ '87			
α/α	X	Y	D
Β	294983.87	4397855.94	
Γ	294983.12	4397848.41	7.57
Δ	294987.48	4397832.72	16.29
Ε	294986.90	4397829.92	2.86
Ζ	294983.22	4397824.20	6.80
Η	294970.22	4397808.91	20.07
Η1	294877.83	4397889.58	122.64
Ο1	294890.94	4397904.59	19.92
Ο	294906.87	4397926.27	26.90
Α	294925.78	4397945.07	26.66
3	294929.58	4397948.34	5.02
4	294931.20	4397947.07	2.06
5	294938.29	4397938.73	10.95
6	294947.04	4397925.63	15.75
7	294962.68	4397903.61	27.01
8	294976.60	4397880.64	26.86
9	294984.53	4397862.51	19.78
Β	294983.87	4397855.94	6.60
E=1/2 Σ(Xi + Xi+1)(Yi −Yi+1)			
E1 = 7502,16 m²			

ΕΜΒΑΔΟ ΑΠΟ ΣΥΝΤΕΤΑΓΜΕΝΕΣ ΕΓΣΑ '87			
α/α	X	Y	D
Ο	294983.87	4397855.94	
Ο1	294890.94	4397904.59	26.90
Λ	294866.08	4397926.29	33
Μ	294872.51	4397931.83	8.49
Ν	294871.63	4397935.2	3.48
Ξ	294882.49	4397948.01	16.80
Ο	294983.87	4397855.94	32.67
E=1/2 Σ(Xi + Xi+1)(Yi −Yi+1)			
E2 = 885.03 m²			

ΔΗΛΩΣΗ ΙΔΙΟΚΤΗΤΗ

Ο υπογεγραμμένος ....
ιδιοκτήτης του υπό στοιχεία Α,2,1,Β,Γ,Δ,Ε,Ζ,Η,Θ,Ι,Κ,Λ,Μ,Ν,Ξ,Ο,Α ακινήτου δηλώνω ότι τα όρια αυτού , όπως φαίνονται στο παρόν τοπογραφικό διάγραμμα υποδείχθηκαν από εμένα και είναι τα ορθά.

Ο Δηλών

Καλαμπάκα Μαΐος 2016

Το παρόν ανήκει αναπόσπαστα
στην 3108/106293/17-6-16 πράξη μας
Καλαμπάκα 17-6-16
-Ο-
Δασάρχης Καλαμπάκας
Χρήστος Πίσσιας
Δασολόγος με Α Βαθμό

Το παρόν ανήκει στην από
16-6-16 έκθεση αυτοψίας μου
Καλαμπάκα 16-6-16
-Ο-
Ενεργήσας την αυτοψία

ΠΑΝΑΓΙΩΤΗΣ ΖΑΧΑΡΟΠΟΥΛΟΣ
ΔΑΣΟΛΟΓΟΣ

ΕΡΓΟΔΟΤΗΣ : ΓΙΑΝΝΟΥΛΑ ΑΡ. ΤΣΑΤΣΟΥ
ΣΟΦΙΑ ΑΡ. ΚΑΡΑΚΩΣΤΑ

ΕΡΓΟ : ΑΠΟΤΥΠΩΣΗ ΑΓΡΟΤΕΜΑΧΙΩΝ

ΘΕΣΗ : 2ο ΧΛΜ ΕΘΝΙΚΗΣ ΟΔΟΥ
ΚΑΛΑΜΠΑΚΑΣ-ΙΩΑΝΝΙΝΩΝ
ΑΓΡΟΤΙΚΗ ΠΕΡΙΟΧΗ ΚΑΣΤΡΑΚΙΟΥ

ΚΟΝΤΟΓΟΥΛΑΣ ΧΡΗΣΤΟΣ
ΠΟΛΙΤΙΚΟΣ ΜΗΧΑΝΙΚΟΣ Τ.Ε.

ΤΕΧΝΙΚΟ ΓΡΑΦΕΙΟ ΚΑΛΑΜΠΑΚΑ ΙΩΑΝΝΙΝΩΝ 16 Τηλ & fax:2432075080 Κιν:6974211830

ΘΕΜΑ ΣΧΕΔΙΟΥ

ΤΟΠΟΓΡΑΦΙΚΟ ΔΙΑΓΡΑΜΜΑ

ΑΡΙΘΜΟΣ ΣΧΕΔΙΟΥ

Τ-1

ΚΛΙΜΑΚΑ ΣΧΕΔΙΟΥ: 1:500

ΧΡΟΝΟΣ ΜΕΛΕΤΗΣ : ΜΑΪΟΣ 2016

Ο ΣΥΝΤΑΞΑΣ

ΚΟΝΤΟΓΟΥΛΑΣ ΣΤ. ΧΡΗΣΤΟΣ
ΠΟΛΙΤΙΚΟΣ ΜΗΧΑΝΙΚΟΣ ΕΡΓΩΝ ΥΠΟΔΟΜΗΣ Τ.Ε.
ΜΕΛΟΣ Ε.Ε.Τ.Ε.Μ. - ΑΜ 37939
ΙΩΑΝΝΙΝΩΝ 16 - ΚΑΛΑΜΠΑΚΑ
ΤΗΛ.: 2432075080 - 6974211830
ΑΦΜ 04929513[illegible] - ΔΟΥ ΤΡΙΚΑΛΩΝ

Ο ΣΥΝΤΑΞΑΣ

ΧΡΗΣΤΟΣ Γ. ΓΟΥΛΑΣ
ΠΟΛΙΤΙΚΟΣ ΜΗΧΑΝΙΚΟΣ
ΜΕΛΟΣ Τ.Ε.Ε. - ΑΡΙΘ. ΜΗΤΡΩΟΥ 97629
ΙΩΑΝΝΙΝΩΝ 16 - ΚΑΛΑΜΠΑΚΑ
ΤΗΛ.: 24320 78350 - ΚΙΝ.: 6936630938
ΑΦΜ 1113[illegible]9593 - ΔΟΥ ΤΡΙΚΑΛΩΝ