

ΑΠΟΣΠΑΣΜΑ ΧΑΡΤΗ Γ.Υ.Σ ΚΛ.1-5000



ΟΔΟΙΠΟΡΙΚΟ ΣΚΑΡΙΦΗΜΑ



Δήλωση Μηχανικού N.651/77

- 1.Το υπό τα στοιχεία (1-2-3-4-5-6-...12-1) E=1058.67μ , οριζόμενο ακίνητο είναι ιδιοκτησία του ΛΑΖΑΚΗΣ ΚΩΝΣΤΑΝΤΙΝΟΣ και βρίσκεται στη θέση "ΠΙΣΩ ΡΕΝΤΑ" εκτός των ορίων του οικισμού ΧΟΥΜΕΡΙ της τ.κ ΧΟΥΜΕΡΙ, , δ.ε. ΓΕΡΟΠΟΤΑΜΟΥ δήμου ΜΥΛΟΠΟΤΑΜΟΥ Περιφερειακής Ενότητας Ρεθύμνου είναι εκτός ΖΟΕ,εκτός ζωνής NATURA 2000 και είναι μη άρτιο και μη οικοδομήσιμο .
2. Από το παρόν ακίνητο δεν διέρχονται πυλώνες υψηλής τάσης ούτε αγωγός φυσικού αερίου.
3. Από το παρόν ακίνητο δεν διέρχεται ρέμα ούτε σε απόσταση μικρότερη των 20 μ από αυτό.

Ο μηχανικός

ΚΑΛΛΙΤΣΟΥΝΑΚΗΣ Π. ΑΕΤΟΣ  
ΠΟΛΙΤΙΚΟΣ ΜΗΧΑΝΙΚΟΣ Τ.Ε.  
Μέλος Ε.Ε.Τ.Ε.Μ. Αρ.Μ. 47677  
ΜΕΣΙΤΙΚΟ ΓΡΑΦΕΙΟ  
ΚΑΤΩ ΒΑΛΣΑΜΟΝΕΡΟ 74100 ΡΕΘΥΜΝΟ  
ΤΗΛ - FAX: 28310 31170  
ΑΦΜ: 124494785 ΔΟΥ ΡΕΘΥΜΝΟΥ

Δήλωση ιδιοκτήτη N 4030/2011

- 1.Ο κάτωθι υπογεγραμμένος ΛΑΖΑΚΗΣ ΚΩΝΣΤΑΝΤΙΝΟΣ Δηλώνει ότι : τα όρια του ακινήτου με στοιχεία(1-2-3-4-5-6-7-...12-1)και εμβαδόν E =1058.67μ. που ευρίσκεται εκτός των ορίων του οικισμού ΧΟΥΜΕΡΙ της τ.κ ΧΟΥΜΕΡΙ δ.ε. ΓΕΡΟΠΟΤΑΜΟΥ δήμου ΜΥΛΟΠΟΤΑΜΟΥ Περιφερειακής Ενότητας Ρεθύμνου υπεδείχθησαν από εμένα και ευθύνομαι για την ακρίβεια των δηλούμενων ορίων του ακινήτου .

Ο δηλών

Εμβαδόν ακινήτου


E(1-2-3-4-5-6-7-...12-1)=1058.67μ.

- 1.Οι διαστάσεις και τα εμβαδά υπολογιστήκαν αναλυτικά από τις συντεταγμένες των κορυφών
- 2.Το σύστημα συντεταγμένων είναι το ΕΓΣΑ 87 .  
Η ένταξη έγινε με το σύστημα GPS με ακριβείας ένταξης  
: Horizontal: ±5 mm + 1 ppm , Vertical: ±10 mm + 2 ppm  
και κάνοντας χρήση ΕΛΛΗΝΙΚΟΥ ΣΥΣΤΗΜΑΤΟΣ ΕΝΤΟΠΙΣΜΟΥ HEPOS

Όροι δόμησης και χρήσεις γης

Συμφωνα με ΠΔ 24.31-5-85 (ΦΕΚ 270Δ ) όπως τροποποιήθηκε ΦΕΚ308Α 31-12-03 αρτιότητα κατα κανόνα 4000τ.μ. , με 25μ προσωπο σε κοινοχρηστο δρομο.

- δόμηση
- κάλυψη
- μεγ. ύψος 7.50 μ.(+1.20 στεγη) για διώροφα
- όροφοι 2
- πλάγιες αποστάσεις 15 μ.

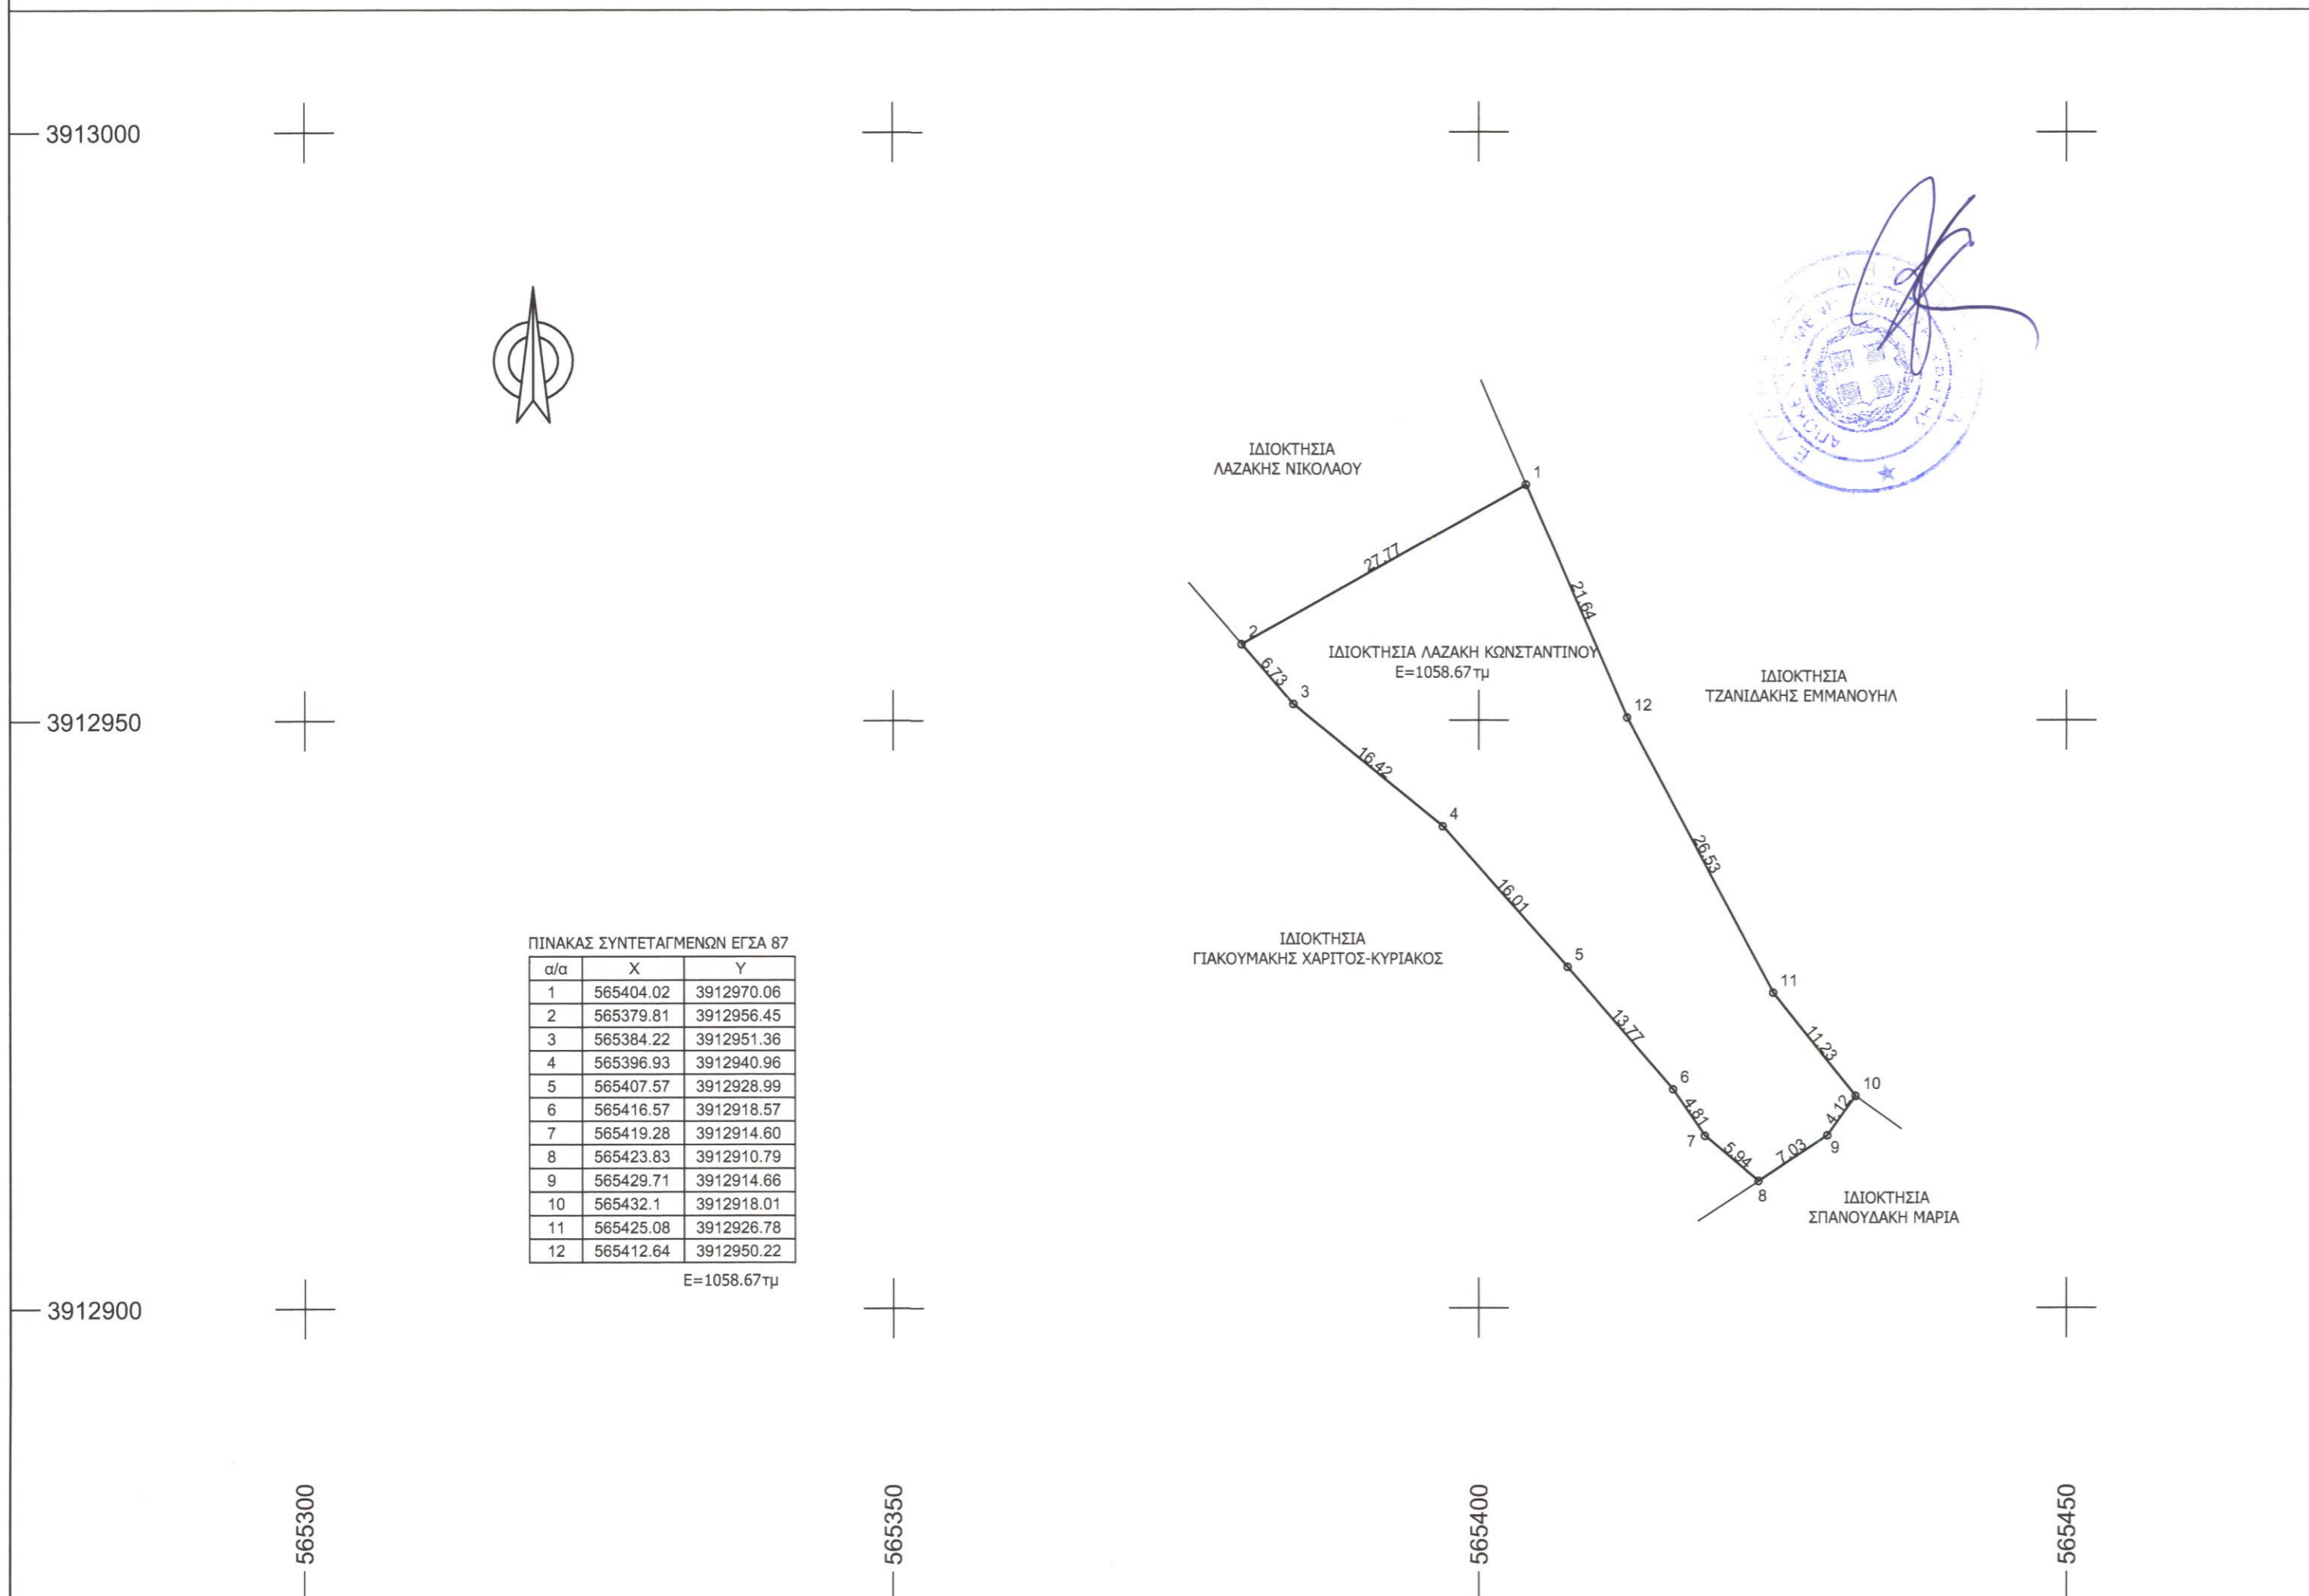

ΠΙΝΑΚΑΣ ΣΥΝΤΕΤΑΓΜΕΝΩΝ ΕΓΣΑ 87

α/α	X	Y
1	565404.02	3912970.06
2	565379.81	3912956.45
3	565384.22	3912951.36
4	565396.93	3912940.96
5	565407.57	3912928.99
6	565416.57	3912918.57
7	565419.28	3912914.60
8	565423.83	3912910.79
9	565429.71	3912914.66
10	565432.1	3912918.01
11	565425.08	3912926.78
12	565412.64	3912950.22

E=1058.67μ



ΤΕΧΝΙΚΟ ΓΡΑΦΕΙΟ ΜΕΛΕΤΩΝ

ΑΕΤΟΣ ΚΑΛΛΙΤΣΟΥΝΑΚΗΣ ΠΟΛΙΤΙΚΟΣ ΜΗΧΑΝΙΚΟΣ Τ.Ε.

ΚΑΤΩ ΒΑΛΣΑΜΟΝΕΡΟ - ΤΚ 74100 - ΡΕΘΥΜΝΟ  
τηλ. 2831031170, 6979983177 email: aetoskallitsounakis@gmail.com

ΙΔΙΟΚΤΗΤΗΣ

ΛΑΖΑΚΗΣ ΚΩΝΣΤΑΝΤΙΝΟΣ

ΕΡΓΟ

ΚΤΗΝΟΤΡΟΦΙΚΗ ΜΟΝΑΔΑ  
(Ελευθέρας εκτροφής)

ΘΕΣΗ

ΕΚΤΟΣ ΟΙΚΙΣΜΟΥ ΧΟΥΜΕΡΙ, ΣΤΗΝ ΤΟΠΟΘΕΣΙΑ <<ΠΙΣΩ ΡΕΝΤΑ >> ΔΗΜΟΤΙΚΗΣ ΕΝΟΤΗΤΑΣ ΓΕΡΟΠΟΤΑΜΟΥ, ΔΗΜΟΣ ΜΥΛΟΠΟΤΑΜΟΥ

ΘΕΜΑ ΣΧΕΔΙΟΥ

ΤΟΠΟΓΡΑΦΙΚΟ ΔΙΑΓΡΑΜΜΑ

Ο ΕΝΕΡΓΗΣ ΤΗΝ ΑΥΤΩΣΙΑ  
ΝΙΚΟΛΑΟΣ ΒΑΛΤΥΡΑΚΗΣ  
ΔΑΣΟΛΟΓΟΣ

ΑΡΙΘΜΟΣ ΣΧΕΔΙΟΥ

T1

ΚΛΙΜΑΚΑ 1:200

ΧΡΟΝΟΣ ΜΕΛΕΤΗΣ : ΦΕΒΡΟΥΑΡΙΟΣ 2015

ΥΠΟΓΡΑΦΗ - ΣΦΡΑΓΙΔΑ

Προσληφθέντα 313 στο έγγραφο μετ  
Ρεθύμνο 17-6-2016  
Υπτάιο Διοίκησης Ρεθύμνου

ΚΑΛΛΙΤΣΟΥΝΑΚΗΣ Π. ΑΕΤΟΣ  
ΠΟΛΙΤΙΚΟΣ ΜΗΧΑΝΙΚΟΣ Τ.Ε.  
Μέλος Ε.Ε.Τ.Ε.Μ. Αρ.Μ. 47677  
ΜΕΣΙΤΙΚΟ ΓΡΑΦΕΙΟ  
ΚΑΤΩ ΒΑΛΣΑΜΟΝΕΡΟ 74100 ΡΕΘΥΜΝΟ  
ΤΗΛ - FAX: 28310 31170  
ΑΦΜ: 124494785 ΔΟΥ ΡΕΘΥΜΝΟΥ

ΧΑΡΙΚΛΕΙΑ ΚΑΡΠΟΛΑΚΗ  
ΔΡ. ΔΑΣΟΛΟΓΟΣ