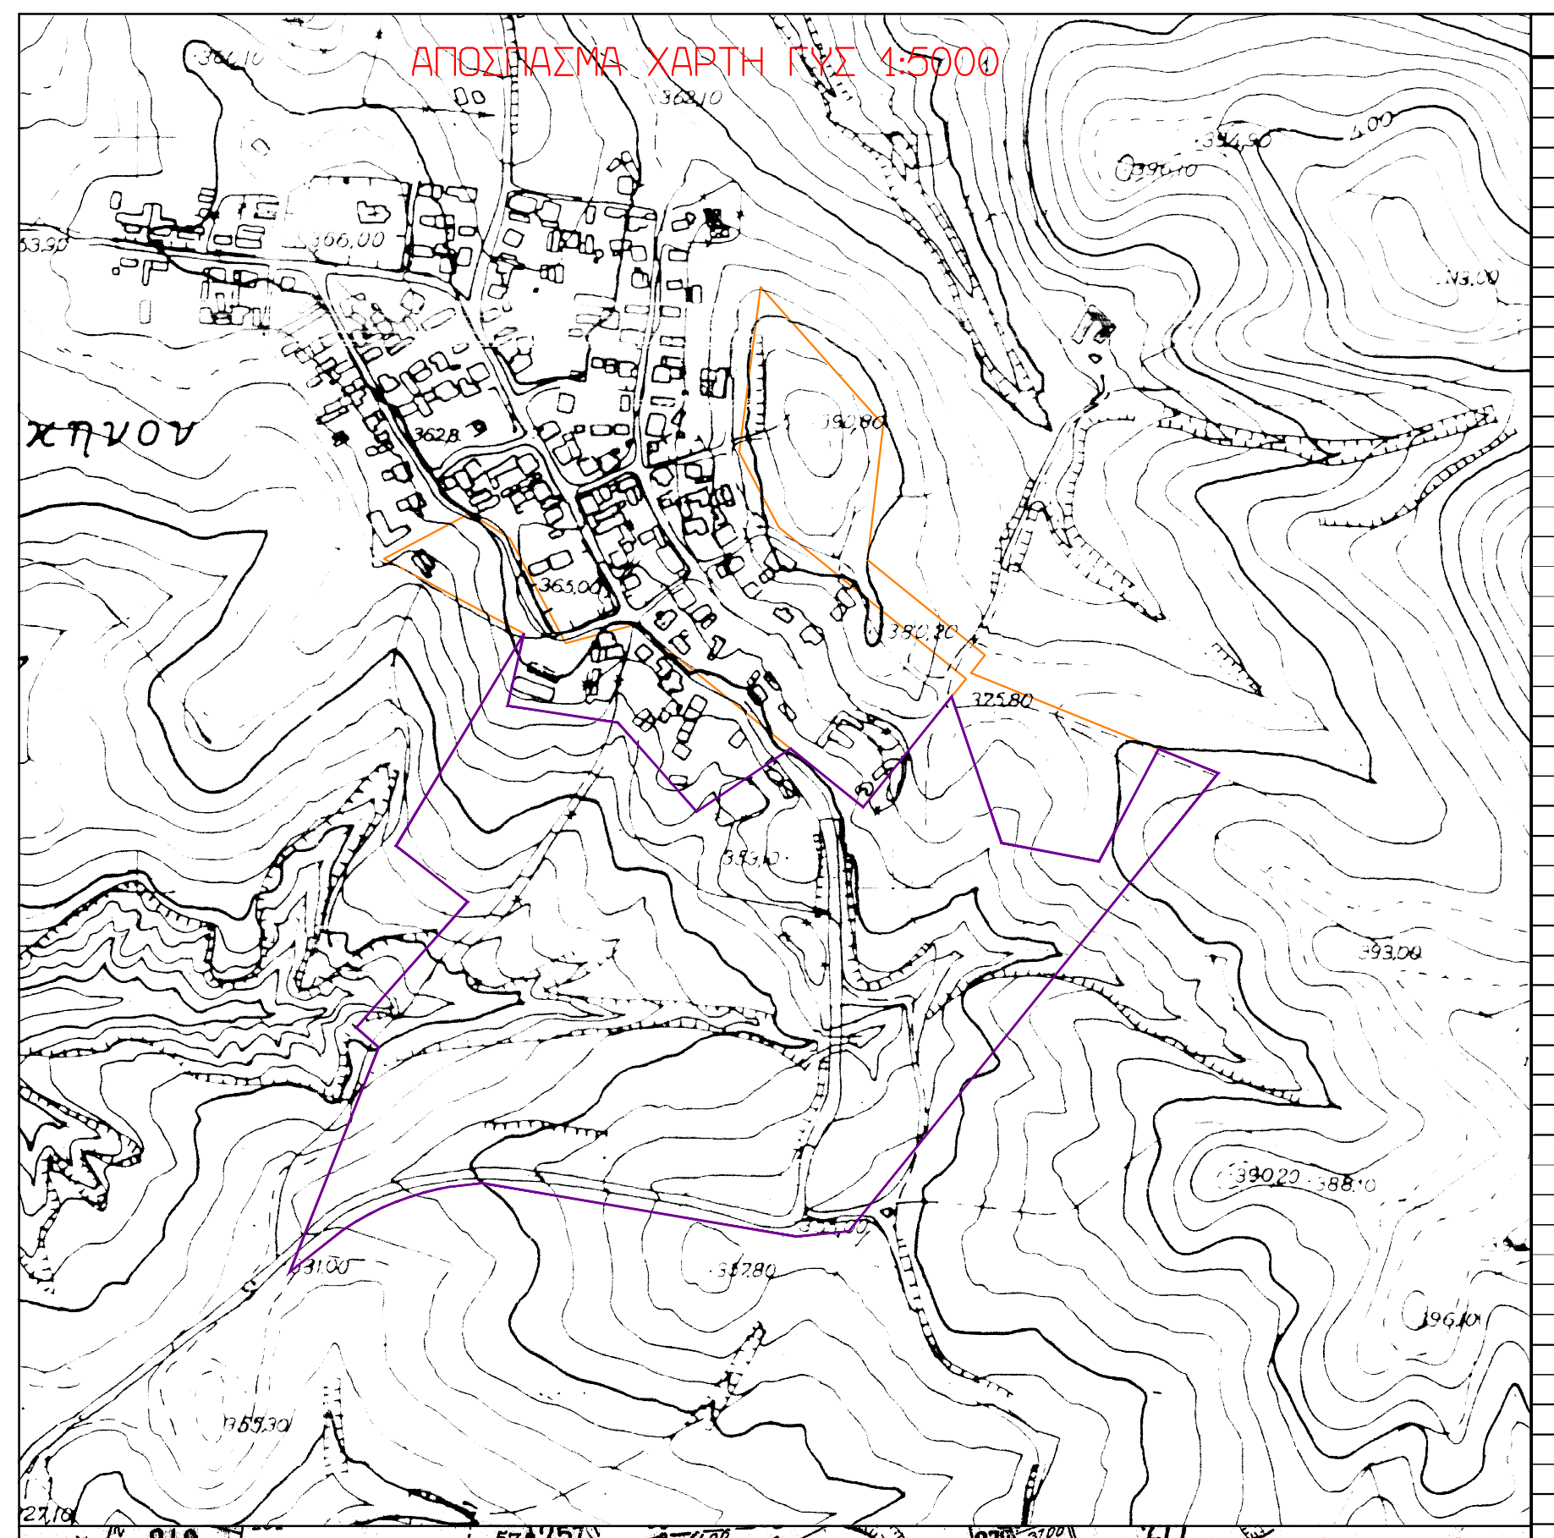

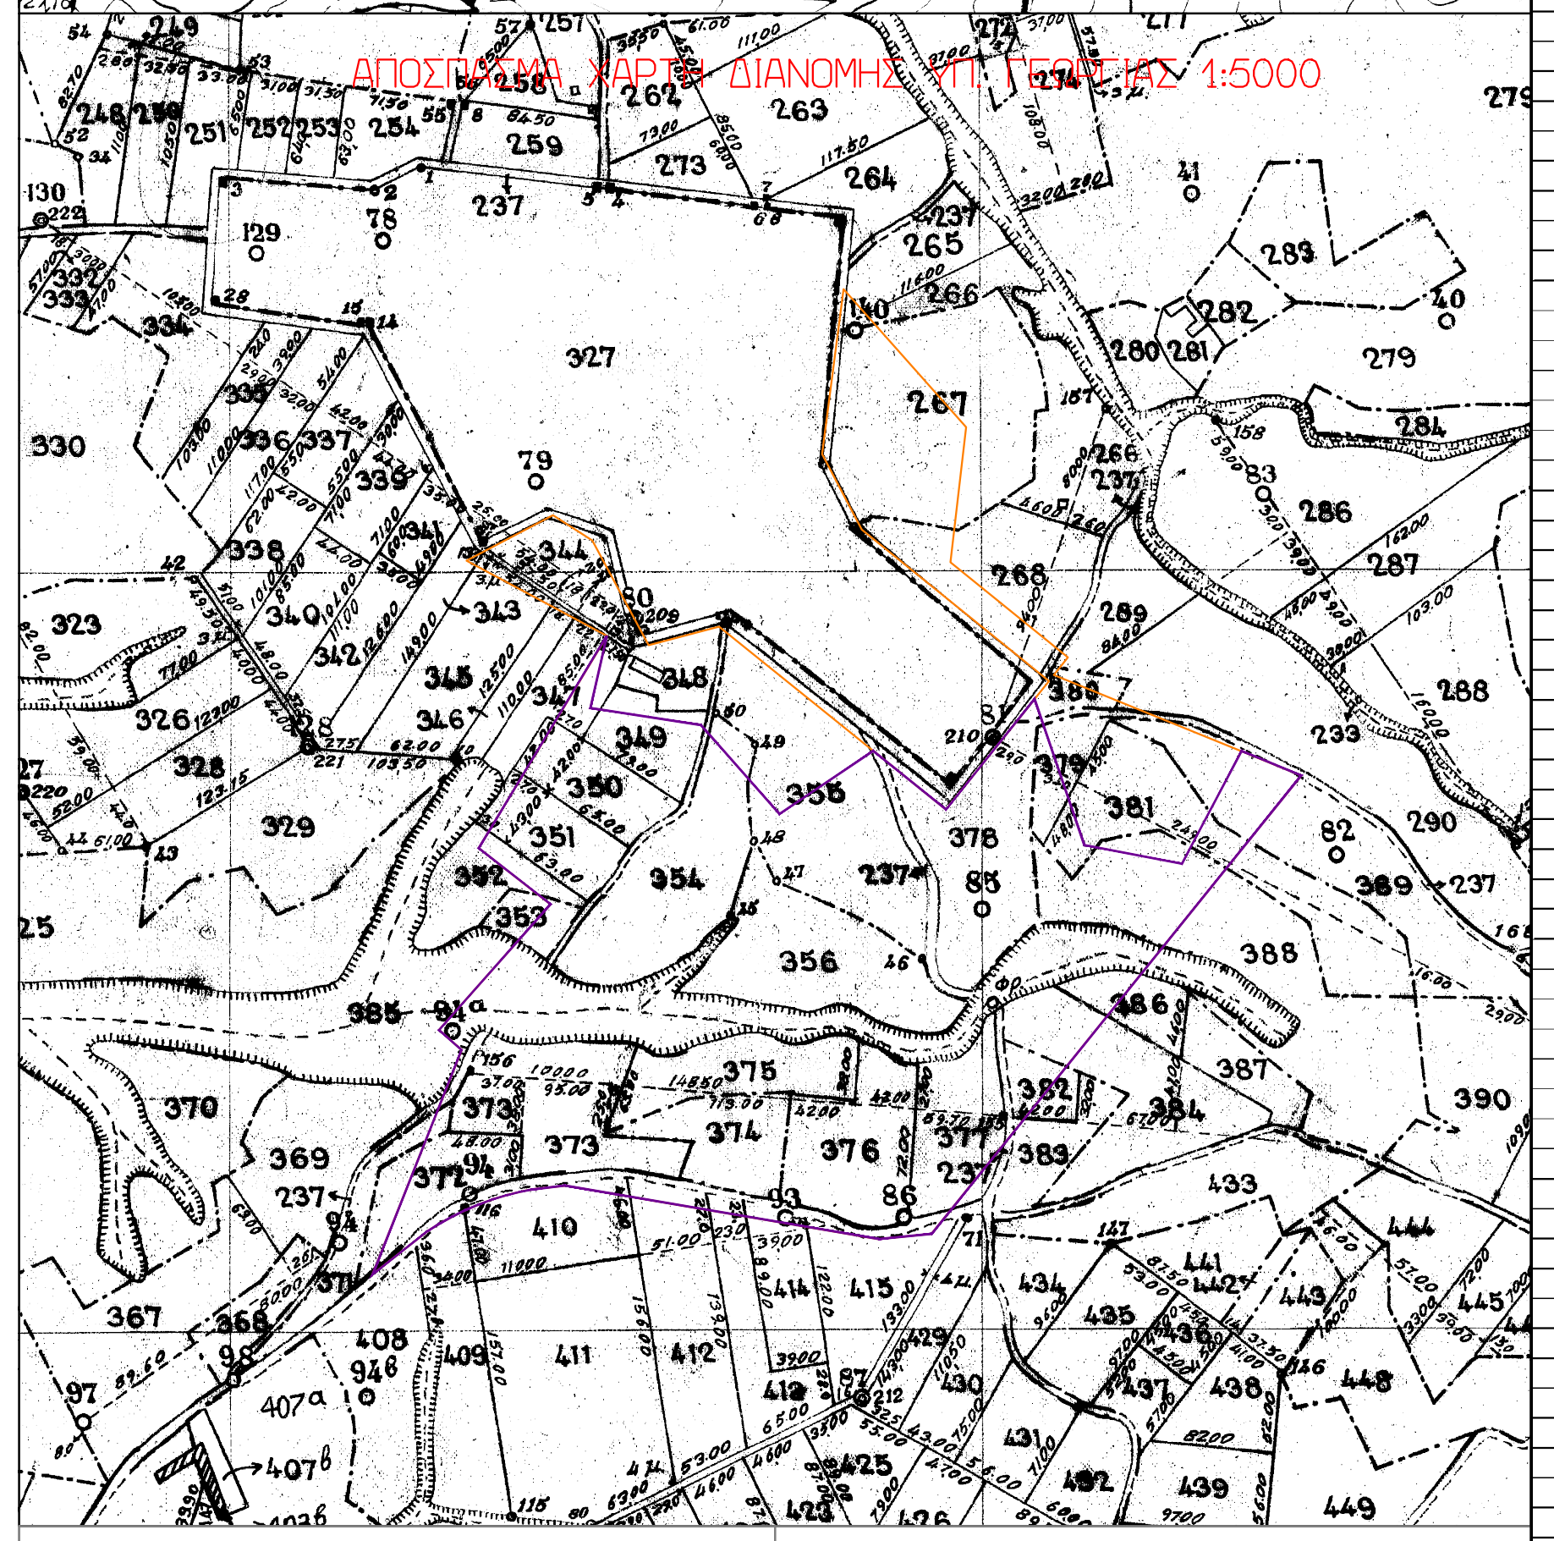

ΣΥΝΤΕΤΑΓΜΕΝΕΣ ΕΓΣΑ					
1	415089,645	4528613,784	145	415353,926	4528695,893
2	415092,556	4528614,715	146	415357,233	4528701,184
3	415101,641	4528616,772	147	415359,218	4528707,799
4	415103,775	4528617,255	148	415360,103	4528684,777
5	415107,796	4528623,394	149	415364,84	4528707,799
6	415108,082	4528630,825	150	415368,782	4528683,507
7	415108,22	4528634,4	151	415370,032	4528750,696
8	415113,088	4528649,64	152	415371,124	4528701,846
9	415114,075	4528651,474	153	415373,862	4528672,924
10	415114,628	4528654,68	154	415380,006	4528678,757
11	415117,711	4528658,225	155	415381,27	4528667,844
12	415119,015	4528660,647	156	415381,707	4528702,507
13	415124,095	4528666,574	157	415381,858	4528683,52
14	415128,963	4528673,559	158	415386,92	4528671,349
15	415135,313	4528676,31	159	415388,708	4528690,37
16	415143,78	4528677,58	160	415390,417	4528733,047
17	415153,244	4528746,938	161	415390,583	4528663,187
18	415155,21	4528676,734	162	415393,456	4528687,148
19	415155,375	4528744,646	163	415395,573	4528721,167
20	415159,74	4528730,358	164	415395,573	4528708,843
21	415160,137	4528736,708	165	415398,415	4528660,012
22	415165,158	4528675,04	166	415398,6	4528659,836
23	415167,281	4528727,183	167	415398,748	4528700,377
24	415174,822	4528736,311	168	415400,378	4528696,484
25	415181,966	4528745,043	169	415401,129	4528686,354
26	415182,515	4528678,427	170	415402,628	4528708,53
27	415185,749	4528720,721	171	415407,258	4528671,349
28	415186,728	4528750,996	172	415409,067	4528684,502
29	415187,255	4528724,456	173	415410,433	4528699,395
30	415189,487	4528733,464	174	415411,897	4528657,289
31	415192,662	4528761,774	175	415417,004	4528684,766
32	415192,886	4528678,85	176	415417,269	4528651,693
33	415192,97	4528718,106	177	415418,594	4528656,15
34	415198,474	4528714,508	178	415419,386	4528682,121
35	415199,012	4528742,989	179	415419,765	4528672,258
36	415202,641	4528747,548	180	415421,81	4528672,407
37	415202,919	4528714,931	181	415434,216	4528662,009
38	415202,999	4528619,755	182	415437,42	4528679,816
39	415206,156	4528758,07	183	415453,318	4528688,882
40	415206,685	4528718,382	184	415462,579	4528698,143
41	415207,232	4528616,051	185	415463,982	4528665,316
42	415208,093	4528628,112	186	415469,193	4528712,364
43	415209,331	4528755,953	187	415471,508	4528722,948
44	415209,692	4528630,978	188	415477,253	4528694,78
45	415209,767	4528625,455	189	415477,329	4528695,085
46	415210,124	4528718,647	190	415477,663	4528652,172
47	415213,237	4528619,949	191	415478,917	4528641,375
48	415214,56	4528631,719	192	415479,777	4528725,924
49	415214,9	4528673,982	193	415482,214	4528700,458
50	415217,286	4528612,876	194	415482,797	4528655,314
51	415218,327	4528723,409	195	415482,797	4528663,78
52	415221,016	4528630,449	196	415483,326	4528646,582
53	415222,096	4528676,734	197	415484,176	4528724,702
54	415223,609	4528629,19	198	415484,209	4528725,248
55	415226,943	4528631,296	199	415484,592	4528641,602
56	415227,87	4528610,759	200	415486,391	4528707,073
57	415229,928	4528680,332	201	415486,854	4528732,127
58	415232,164	4528617,44	202	415487,824	4528677,009
59	415233,408	4528730,024	203	415492,322	4528682,301
60	415236,256	4528631,613	204	415494,123	4528822,188
61	415238,453	4528604,938	205	415498,496	4528731,333
62	415240,172	4528632,354	206	415498,672	4528686,534
63	415242,416	4528682,237	207	415499,045	4528882,074
64	415242,747	4528630,405	208	415499,687	4528784,397
65	415243,727	4528731,347	209	415501,844	4528805,074
66	415246,31	4528632,883	210	415502,684	4528883
67	415247,978	4528597,001	211	415503,523	4528733,714
68	415252,237	4528633,518	212	415503,788	4528759,908
69	415255,328	4528682,237	213	415504,1	4528737,832
70	415256,691	4528711,238	214	415504,581	4528743,453
71	415257,474	4528576,548	215	415505,111	4528749,102
72	415257,485	4528733,993	216	415505,838	4528793,398
73	415258,799	4528635,741	217	415506,037	4528775,269
74	415259,000	4528582,062	218	415506,037	4528765,852
75	415259,602	4528718,911	219	415510,698	4528789,088
76	415259,62	4528584,301	220	415511,022	4528785,19
77	415259,945	4528616,382	221	415512,285	4528683,856
78	415260,375	4528634,802	222	415514,812	4528683,359
79	415261,685	4528634,023	223	415516,551	4528682,651
80	415263,871	4528590,158	224	415517,588	4528684,536
81	415264,629	4528707,534	225	415517,968	4528785,851
82	415265,422	4528724,203	226	415523,423	4528698,037
83	415265,441	4528641,451	227	415523,851	4528694,403
84	415267,605	4528681,814	228	415524,38	4528685,407
85	415267,804	4528737,168	229	415525,924	4528698,97
86	415269,82	4528582,289	230	415528,086	4528705,289
87	415270,203	4528646,213	231	415529,364	4528709,024
88	415270,45	4528727,643	232	415530,866	4528786,843
89	415270,544	4528582,176	233	415537,481	4528798,75
90	415270,546	4528637,222	234	415540,194	4528802,786
91	415270,714	4528732,141	235	415541,601	4528802,499
92	415276,006	4528704,888	236	415543,122	4528711,67
93	415276,553	4528647,801	237	415547,148	4528711,416
94	415282,558	4528568,642	238	415548,722	4528711,866
95	415284,728	4528639,233	239	415549,978	4528711,237
96	415284,75	4528681,179	240	415551,698	4528711,129
97	415285,02	4528647,801	241	415555,559	4528788,596
98	415286,933	4528617,176	242	415557,177	4528710,783
99	415276,14	4528578,666	243	415563,913	4528788,341
100	415293,142	4528570,759	244	415585,969	4528793,447
101	415294,782	4528640,503	245	415586,909	4528791,785
102	415295,603	4528648,33	246	415589,141	4528787,836
103	415296,644	4528848,196	247	415603,164	4528777,252
104	415296,644	4528817,901	248	415608,737	4528822,248
105	415298,508	4528683,295	249	415612,674	4528829,461
106	415300,348	4528704,624	250	415612,689	4528789,158
107	415301,841	4528639,426	251	415613,28	4528814,524
108	415303,541	4528650,447	252	415613,745	4528785,962
109	415304,073	4528854,604	253	415619,629	4528815,251
110	415304,73	4528641,879	254	415619,664	4528842,27
111	415305,554	4528798,258	255	415619,937	4528786,687
112	415307,747	4528568,007	256	415621,102	4528840,082
113	415308,858	4528641,985	257	415624,922	4528802,353
114	415309,303	4528689,01	258	415627,539	4528810,698
115	415309,362	4528646,743	259	415628,96	4528859,302
116	415313,954	4528639,455	260	415630,73	4528799,74
117	415316,302	4528621,145	261	415635,84	4528805,921
118	415317,016	4528705,682	262	415637,543	4528853,391
119	415317,828	4528643,568	263	415638,35	4528825,37
120	415318,154	4528638,872	264	415639,433	4528856,902
121	415321,717	4528563,774	265	415653,515	4528847,561
122	415322,463	4528570,424	266	415663,952	4528846,573
123	415612,895	4528829,867	267	415668,841	4528845,832
124	415322,194	4528600,498	268	415615,578	4528788,173
125	415322,326	4528605,468	269	415616,802	4528782,905
126	415322,49	4528574,084	270	415514,717	4528785,542
127	415300,279	4528574,734	271	415514,855	4528785,42
128	415322,864	4528573,999	272	415515,533	4528785,619
129	415323,198	4528600,604	273	415517,226	4528785,78
130	415323,379	4528597,176	274	415389,001	4528690,664
131	415323,703	4528605,351	275	415390,342	4528706,453
132	415324,133	4528597,265	276	415329,452	4528700,92
133	415324,332	4528690,28	277	415189,857	4528719,233
134	415324,34	4528782,431	278	415221,813	4528630,062
135	415324,712	4528614,852	279	415246,716	4528632,927
136	415326,07	4528620,191	280	415330,264	4528636,688
137	415326,427	4528621,596	281	415270,853	4528616,703
138	415327,353	4528677,964	282	415611,738	4528787,969
139	415331,74	4528685,624	283	415626,68	4528801,562
140	415336,614	4528664,205	284	415621,789	4528817,284
141	415341,9	4528680,332	285	415629,107	4528812,826
142	415346,65	4528694,834	286	415575,084	4528795,668
143	415348,287	4528763,934	287	415580,657	4528790,849
144	415352,483	4528680,544			

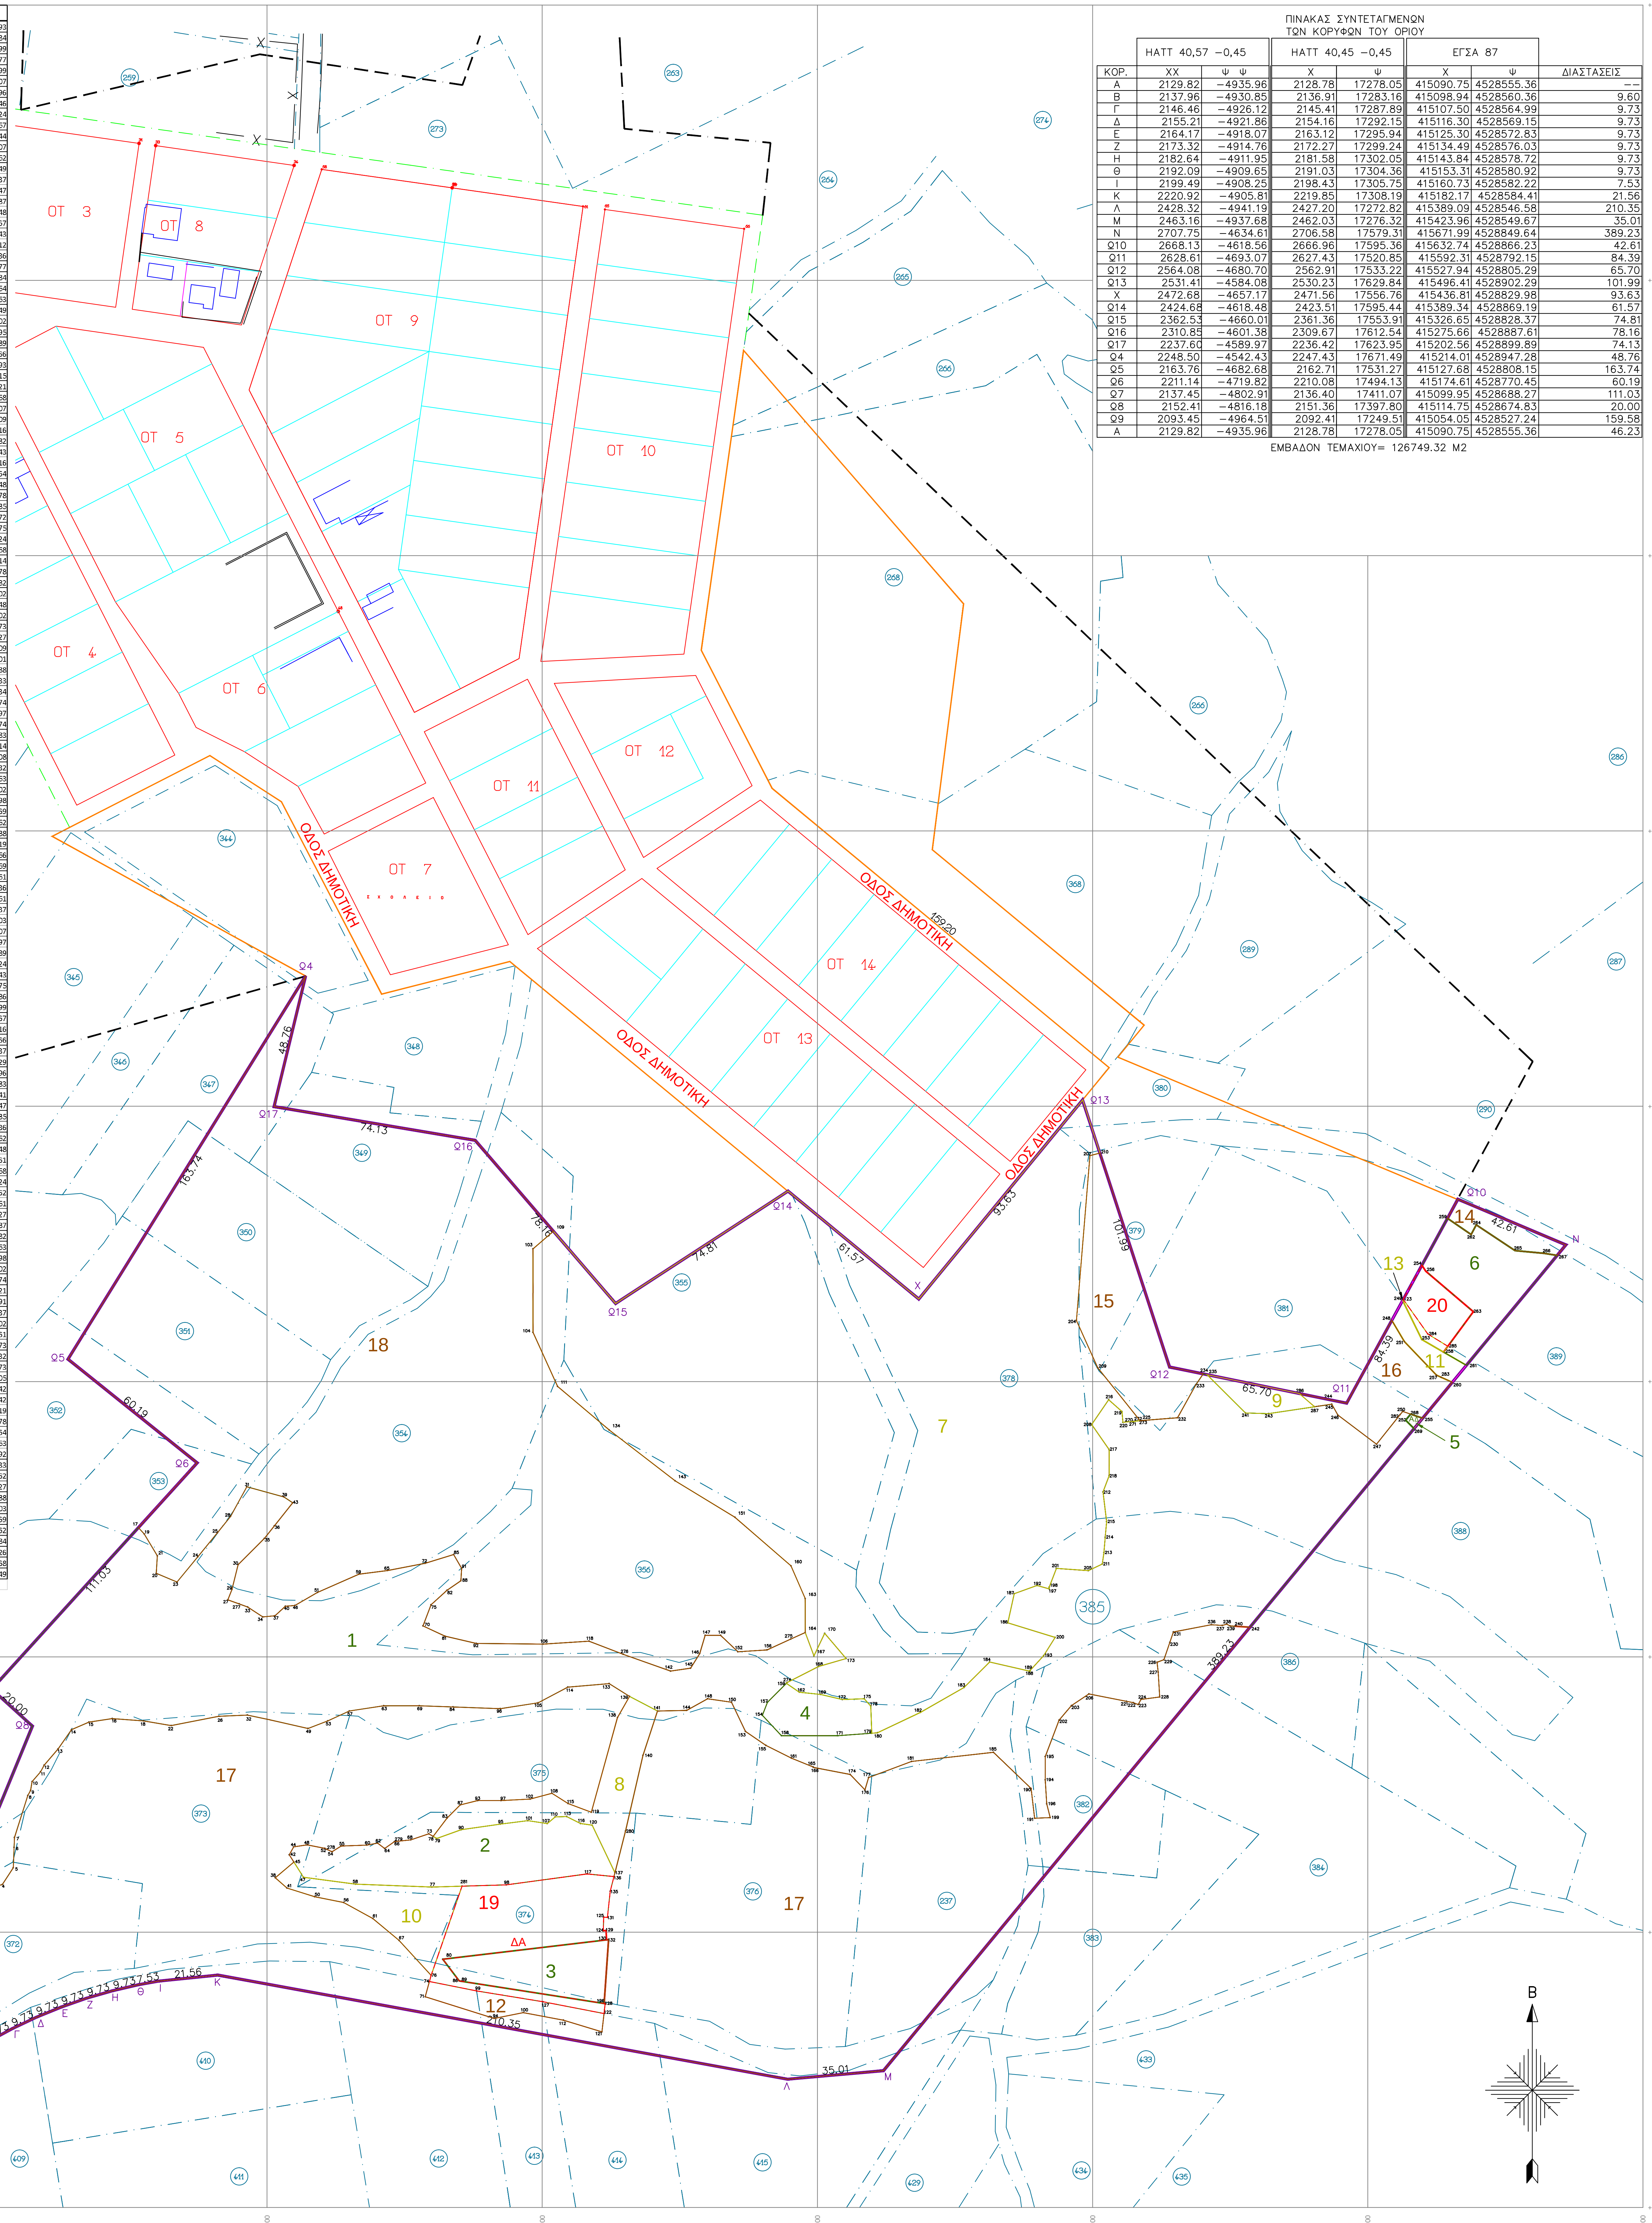

ΠΙΝΑΚΑΣ ΣΥΝΤΕΤΑΓΜΕΝΩΝ ΤΩΝ ΚΟΡΥΦΩΝ ΤΟΥ ΟΡΙΟΥ

	ΗΑΤΤ 40,57 −0,45		ΗΑΤΤ 40,45 −0,45		ΕΓΣΑ 87		
ΚΟΡ.	ΧΧ	Ψ Ψ	Χ	Ψ	Χ	Ψ	ΔΙΑΣΤΑΣΕΙΣ
Α	2129.82	−4935.96	2128.78	17278.05	415090.75	4528555.36	−−
Β	2137.96	−4930.85	2136.91	17283.16	415098.94	4528560.36	9.60
Γ	2146.46	−4926.12	2145.41	17287.89	415107.50	4528564.99	9.73
Δ	2155.21	−4921.86	2154.16	17292.15	415116.30	4528569.15	9.73
Ε	2164.17	−4918.07	2163.12	17295.94	415125.30	4528572.83	9.73
Ζ	2173.32	−4914.76	2172.27	17299.24	415134.49	4528576.03	9.73
Η	2182.64	−4911.95	2181.58	17302.05	415143.84	4528578.72	9.73
Θ	2192.09	−4909.65	2191.03	17304.36	415153.31	4528580.92	9.73
Ι	2199.49	−4908.25	2198.43	17305.75	415160.73	4528582.22	7.53
Κ	2220.92	−4905.81	2219.85	17308.19	415182.17	4528584.41	21.56
Λ	2428.32	−4941.19	2427.20	17272.82	415389.09	4528546.58	210.35
Μ	2463.16	−4937.68	2462.03	17276.32	415423.96	4528549.67	35.01
Ν	2707.75	−4634.61	2706.58	17579.31	415671.99	4528849.64	389.23
Ω10	2668.13	−4618.56	2666.96	17595.36	415632.74	4528866.23	42.61
Ω11	2628.61	−4693.07	2627.43	17520.85	415592.31	4528792.15	84.39
Ω12	2564.08	−4680.70	2562.91	17533.22	415527.94	4528805.29	65.70
Ω13	2531.41	−4584.08	2530.23	17629.84	415496.41	4528902.29	101.99
Χ	2472.68	−4657.17	2471.56	17556.76	415436.81	4528829.98	93.63
Ω14	2424.68	−4618.48	2423.51	17595.44	415389.34	4528869.19	61.57
Ω15	2362.53	−4660.01	2361.36	17553.91	415326.65	4528828.37	74.81
Ω16	2310.85	−4601.38	2309.67	17612.54	415275.66	4528887.61	78.16
Ω17	2237.60	−4589.97	2236.42	17623.95	415202.56	4528899.89	74.13
Ω4	2248.50	−4542.43	2247.43	17671.49	415214.01	4528947.28	48.76
Ω5	2163.76	−4682.68	2162.71	17531.27	415127.68	4528808.15	163.74
Ω6	2211.14	−4719.82	2210.08	17494.13	415174.61	4528770.45	60.19
Ω7	2137.45	−4802.91	2136.40	17411.07	415099.95	4528688.27	111.03
Ω8	2152.41	−4816.18	2151.36	17397.80	415114.75	4528674.83	20.00
Ω9	2093.45	−4964.51	2092.41	17249.51	415054.05	4528527.24	159.58
Α	2129.82	−4935.96	2128.78	17278.05	415090.75	4528555.36	46.23

ΕΜΒΑΔΟΝ ΤΕΜΑΧΙΟΥ= 126749.32 Μ2

ΤΟΠΟΓΡΑΦΙΚΟ ΔΙΑΓΡΑΜΜΑ

του υπ΄αρ. Α,Β..Ω9,Α τμήματος, εμβαδού= 164801.84τμ στο αγρόκτημα ΛΑΟΔΙΚΗΝΟ της Δημοτικής Ενότητας Γαλλικού του Δήμου Κιλκίς της Π.Ε. Κιλκίς

ΥΠΟΜΝΗΜΑ ΣΥΜΒΟΛΙΣΜΟΥ

- ΟΡΙΟ ΙΔΙΟΚΤΗΣΙΑΣ
- ΟΡΙΟ ΠΡΟΣ ΠΡΑΞΗ ΧΑΡΑΚΤΗΡΙΣΜΟΥ ΔΑΣΑΡΧΕΙΟ
- ΟΡΙΟ ΠΡΑΞΗΣ ΕΦΑΡΜΟΓΗΣ
- ΟΡΙΟ ΟΙΚΙΣΜΟΥ
- —X— ΠΕΡΙΦΡΑΞΗ
- ΡΕΜΑ
- ΟΡΙΟ ΣΥΝΟΙΚΙΣΜΟΥ
- ΝΟΥΜΕΡΑ ΑΓΡΟΤΕΜΑΧΙΟΥ
- Στ... ΣΤΑΣΕΙΣ
- ΟΡΟΣΗΜΑ

ΕΡΓΟ | ΠΡΑΞΗ ΧΑΡΑΚΤΗΡΙΣΜΟΥ ΑΠΟ ΔΑΣΑΡΧΕΙΟ
ΘΕΣΗ | ΑΓΡΟΚΤΗΜΑ ΛΑΟΔΙΚΗΝΟ
ΕΡΓΟΔΟΤΗΣ | ΔΗΜΟΣ ΚΙΛΚΙΣ

AUTOCAD
MAP
Intel PENTIUM 4 3.4
ΜΕΛΕΤΗ

TOPOCOM
Γ. ΜΩΥΣΙΑΔΗΣ ΚΑΙ ΣΥΝΕΡΓΑΤΕΣ
Β. ΡΩΤΑ 10 - 61100 ΚΙΛΚΙΣ
THL. 23410-27375 FAX 23410-29188
email: topogen@kil.forthnet.gr

ΘΕΜΑ ΣΧΕΔΙΟΥ
ΤΟΠΟΓΡΑΦΙΚΟ ΔΙΑΓΡΑΜΜΑ

ΑΡ. ΣΧΕΔΙΟΥ
Τ 1

ΚΛΙΜΑΚΑ:1:1000

ΧΡΟΝΟΣ ΜΕΛΕΤΗΣ | ΜΑΙΟΣ 2016

ΘΕΩΡΗΣΗ ΥΠΗΡΕΣΙΑΣ

ΥΠΟΓΡΑΦΗ - ΣΦΡΑΓΙΔΑ

ΜΩΥΣΙΑΔΗΣ ΠΑΝ. ΓΕΩΡΓΙΟΣ
ΤΟΠΟΓΡΑΦΟΣ ΜΗΧΑΝΙΚΟΣ
ΜΕΛΟΣ ΤΕΕ ΑΡ. ΜΗΤΡΩΟΥ 56887
Β. ΡΩΤΑ 10 ☎23410 27375
ΑΦΜ: 044614580 ΔΟΥ: ΚΙΛΚΙΣ