ΥΠΟΜΝΗΜΑ ΣΥΜΒΟΛΙΣΜΟΥ			
——	Όρια ιδιοκτησίας	Σ1 Σ2 Σ3 Σ4 Σ5 Σ6 Σ7 Σ8	Σημείο Στάσης
A	Κορυφή ιδιοκτησίας	——	Πρανές - πόδι
◯	Θέση λήψης φωτογραφίας	——	Πρανές - φρύδι
ΛΛΛΛ	Υπάρχον κτίριο	——	Κύρια ισοϋψής
Hεδ	Υψόμετρο εδάφους (από Μ.Σ.Θ)	——	Δευτερεύουσα ισοϋψής
Hαπ	Απόλυτο υψόμετρο (από Μ.Σ.Θ.)	——	Δρόμος -ίχνος δρόμου
h	Σχετικό υψόμετρο		

ΣΥΝΤΕΤΑΓΜΕΝΕΣ ΚΟΡΥΦΩΝ ΓΕΩΤΕΜΑΧΙΟΥ			
A/A	X	Y	
A	541214.846	4567293.375	25.00
B	541233.618	4567309.886	20.00
Γ	541246.827	4567294.869	25.00
Δ	541228.055	4567278.358	20.00
A	541214.846	4567293.375	
Εμβαδό:	500.00 τ.μ.	Περίμετρος:	90.00 μ.

ΟΔΟΙΠΟΡΙΚΟ ΣΚΑΡΙΦΗΜΑ

ΑΠΟΣΠΑΣΜΑ Φ.Χ. Γ.Υ.Σ., ΚΛ. 1:50000 ΜΕ ΣΗΜΕΙΩΜΕΝΗ ΤΗ ΘΕΣΗ ΕΓΚΑΤΑΣΤΑΣΗΣ Σ/Β

ΑΠΟΣΠΑΣΜΑ ΟΡΘΟΦΩΤΟΧΑΡΤΗ ΕΚΧΑ, ΚΛ. 1:5000 ΜΕ ΣΗΜΕΙΩΜΕΝΗ ΤΗ ΘΕΣΗ ΕΓΚΑΤΑΣΤΑΣΗΣ Σ/Β

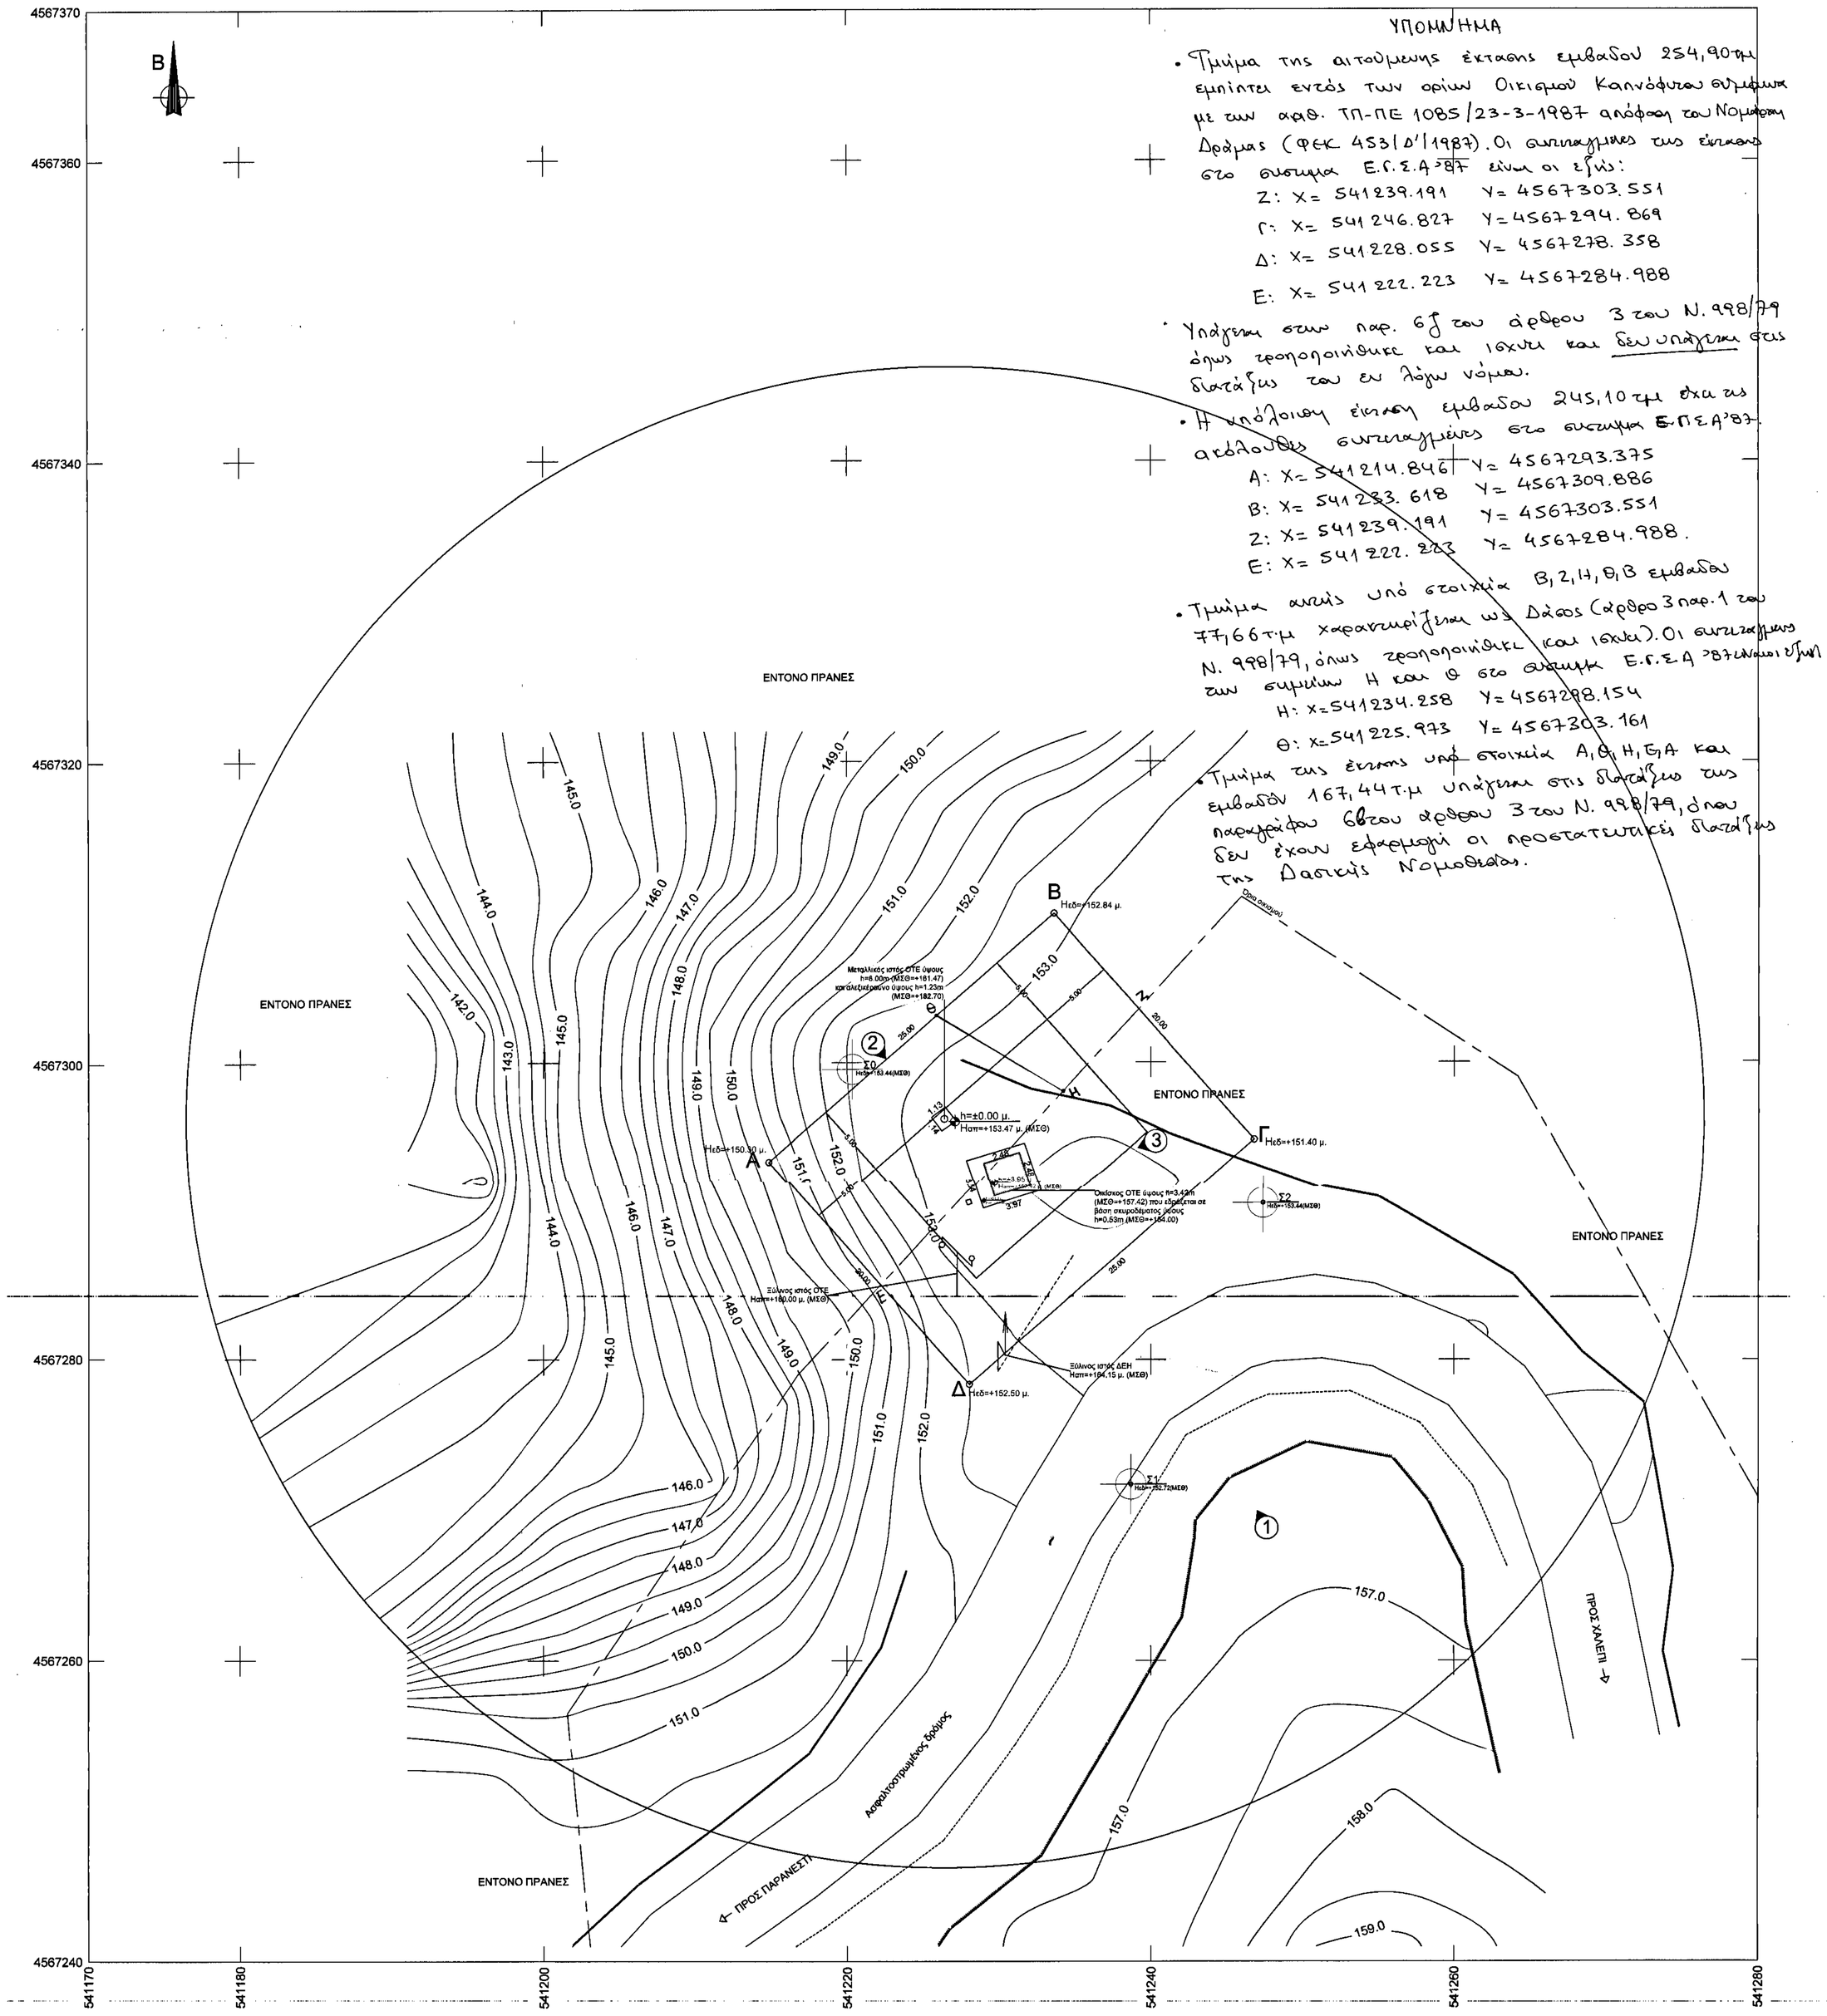

ΟΡΟΙ ΑΡΤΙΟΤΗΤΑΣ-ΔΟΜΗΣΗΣ

Εντός ορίων οικισμού - Τομέας Ι
(ΦΕΚ 171Δ'/22.3.1989, ΦΕΚ 453Δ'/25.5.1987 & ΦΕΚ 289ΑΑΠ/2011)
Κατά κανόνα:
Ελάχιστο Εμβαδό: 300 τ.μ.
Ελάχιστο Πρόσωπο: 14 μ.
Κατά παρέκκλιση:
Ελάχιστο Εμβαδό: 150 τ.μ.
Ελάχιστο Πρόσωπο: 8 μ.

Ποσοστό Κάλυψης 60%
Μέγιστος αριθμός ορόφων: 2
Μέγιστο ύψος: 7.5 μ.
Συντελεστής Δόμησης:
Για γήπεδα μικρότερα των 700 τ.μ. μέγιστη συνολική επιφάνεια ορόφων 240 τ.μ.
Για κτίρια τουριστικών και αμιγώς επαγγελματικών χρήσεων ο σ.δ ορίζεται ως εξής:
– για τα πρώτα 1000 τ.μ. της επιφανείας του γηπέδου ο σ.δ ορίζεται σε 0,6

ΕΜΒΑΔΟΝ ΓΕΩΤΕΜΑΧΙΟΥ: Ε(Α-Β-Γ-Δ-Α= 500.00 τμ)

ΠΑΡΑΤΗΡΗΣΕΙΣ

1. *Το διάγραμμα είναι ενταγμένο στο κρατικό σύστημα συντεταγμένων ΕΓΣΑ '87*
2. *Οι διαστάσεις και το εμβαδόν υπολογίσθηκαν αναλυτικά από τις συνήκες των κορυφών*
3. *Η εξάρτηση από το ΕΓΣΑ '87 πραγματοποιήθηκε με σύστημα GPS*
4. *Ο ιστός και τα μηκανήματα του ΟΤΕ είναι εγκατεστημένα σε παρεχωρημένη έκταση*

ΔΗΛΩΣΗ ΜΗΧΑΝΙΚΟΥ (Ν.651/77)

Δηλώνω σύμφωνα με το νόμο για το γεωτεμάχιο με στοιχεία "Α-Β-Γ-Δ-Α" και με εμβαδόν 500.00 τ.μ. που βρίσκεται στην Τ.Κ. "ΚΑΠΝΟΦΥΤΟΥ", της Δημοτικής Ενότητας Παρανεστίου, του Δήμου Δράμας ότι:

- ☐ είναι άρτο και οικοδομήσιμο σύμφωνα με τις ισχύουσες πολεοδομικές διατάξεις που ισχύουν σήμερα,
- ☐ βρίσκεται εκτός σχεδίου, εντός ορίων οικισμού και εκτός ΖΟΕ,
- ☐ δεν εμπίπτει στις διατάξεις του Ν.1337/83 περί εκφορών σε γη και χρήμα,
- ☐ εντός αυτού δε διέρχονται εναέριες γραμμές μεταφοράς υψηλής τάσης της ΔΕ ή αγωγός φυσικού αερίου, και
- ☐ εντός αυτού ή σε απόσταση μικρότερη των 20,00 μ. από αυτό δε διέρχεται ρέμα.

Ο ΜΗΧΑΝΙΚΟΣ

ΔΗΛΩΣΗ ΙΔΙΟΚΤΗΤΗ (Ν.4030/11)

Ο κάτωθι υπογεγραμένος..... δηλώνω ότι:

- ☐ τα όρια του γεωτεμαχίου με στοιχεία "Α-Β-Γ-Δ-Α" και με εμβαδόν 500.00 τ.μ., που βρίσκεται στην Τ.Κ. "ΚΑΠΝΟΦΥΤΟ", της Δημοτικής Ενότητας ΠΑΡΑΝΕΣΤΙΟΥ, του Δήμου Δράμας, της Περιφερειακής Ενότητας Δράμας, υποδείχθησαν από εμένα, και
- ☐ ειδόνομαι για την ακρίβεια των δηλούμενων ορίων του γεωτεμαχίου και για την ύπαρξη και την αίτια του δικαιώματος μου να ζητήσω έκδοση πολεοδομικής έγκρισης

Ο ΔΗΛΩΝ

ΓΕΩΓΡΑΦΙΚΕΣ ΣΥΝΤΕΤΑΓΜΕΝΕΣ ΘΕΣΗΣ ΕΓΚΑΤΑΣΤΑΣΗΣ ΣΤΑΘΜΟΥ ΒΑΣΗΣ

Τα φ,λ αναφέρονται στο ελλειψοειδές αναφοράς GRS 80 του συστήματος ΕΓΣΑ '87
φ: 41° 15' 22"
λ: 24° 29' 32"
Τα φ,λ αναφέρονται στο ελλειψοειδές αναφοράς INTERNATIONAL 1909 του συστήματος ED50
φ: 41° 15' 35"
λ: 24° 29' 40"
Τα φ,λ αναφέρονται στο ελλειψοειδές αναφοράς τγκόσμιο 84 του συστήματος WGS 84
φ: 41° 15' 31"
λ: 24° 29' 38"

ΣΤΑΘΜΟΙ ΒΑΣΗΣ ΕΠΙ ΕΔΑΦΟΥΣ

1. *Επιτρέπεται η κατασκευή Σταθμών Βάσης Κινητής Τηλεφωνίας και σε μη άρτια οικοπεδα με ελάχιστον εμβαδόν 500,00 τ.μ.*
2. *Μέγιστο εμβαδόν οικίσκου 35,00 μ.*
3. *Μέγιστο ύψος οικίσκου 3,50μ. Σε περίπτωση κατασκευής στέγης το μέγιστο ύψος αυτής δε πρέπει να είναι μεγαλύτερο.*
4. *Πλάγιες αποστάσεις πυλώνα και οικίσκου από τα όρια του οικοπέδου 5,00 μ.*

ΝΟΜΟΙ ΠΕΡΙ ΚΙΝΗΤΗΣ ΤΗΛΕΦΩΝΙΑΣ

N. 2075/92 άρθρο 24Α (Φ.Ε.Κ. 129Α)
N. 2145/93 άρθρο 41 Φ.Ε.Κ. 88Α/28-05-1993
N. 2801/2000 άρθρο 1 Φ.Ε.Κ. 46Α/03-03-2000
Ν. 2867/2000 Φ.Ε.Κ. 273Α
Ν. 3431/2006, Ν.4053/2012,
Ν.4070/2012, Ν.4313/14

ΕΓΚΥΚΛΙΟΙ ΥΠΕΧΟΔΕ
ΕΓΚ. 34/1993 , ΕΓΚ. 12/1994 , ΕΓΚ. 1/2013
ΕΓΓΡ. ΥΠΕΚΑ ΥΠ' ΑΡ. ΠΡΩΤ. 17098/3-5-2012

ΤΟ ΠΑΡΟΝ ΣΧΕΔΙΟ ΕΙΝΑΙ ΠΝΕΥΜΑΤΙΚΗ ΙΔΙΟΚΤΗΣΙΑ ΤΟΥ Ο.Τ.Ε. Α.Ε. ΚΑΙ ΑΠΑΓΟΡΕΥΕΤΑΙ Η ΑΝΑΤΥΠΩΣΗ ΚΑΙ ΧΡΗΣΙΜΟΠΟΙΗΣΗ ΤΟΥ ΑΠΟ ΤΡΙΤΟΥΣ ΧΩΡΙΣ ΤΗΝ ΑΔΕΙΑ ΤΟΥ ΙΔΙΟΚΤΗΤΗ. ΟΙ ΠΛΗΡΟΦΟΡΙΕΣ ΠΟΥ ΑΝΑΦΕΡΟΝΤΑΙ ΣΤΟ ΠΑΡΟΝ ΣΧΕΔΙΟ ΑΦΟΡΟΥΝ ΕΓΚΑΤΑΣΤΑΣΕΙΣ ΤΗΛΕΠΙΚΟΙΝΩΝΙΑΚΟΥ ΚΑΙ ΥΠΟΣΤΗΡΙΚΤΙΚΟΥ ΕΞΟΠΛΙΣΜΟΥ, ΕΙΝΑΙ ΑΚΡΩΣ ΑΠΟΡΡΗΤΕΣ ΚΑΙ ΑΠΑΓΟΡΕΥΕΤΑΙ ΑΥΣΤΗΡΑ Η ΔΙΑΚΙΝΗΣΗ ΤΟΥΣ ΧΩΡΙΣ ΤΗΝ ΕΓΓΡΑΦΗ ΕΓΚΡΙΣΗ ΤΟΥ Ο.Τ.Ε. Α.Ε.

OTE A.E.

Δ/ΝΣΗ ΥΛΟΠΟΙΗΣΗΣ ΥΠΟΔΟΜΩΝ ΣΤΑΘΕΡΗΣ & ΚΙΝΗΤΗΣ
ΤΜΗΜΑ ΑΔΕΙΟΔΟΤΗΣΕΩΝ ΣΤΑΘΕΡΗΣ

ΕΡΓΟ: ΣΤΑΘΜΟΣ ΚΑΠΝΟΦΥΤΟ Α/Δ (0100025)

ΘΕΣΗ: Τ.Κ. "ΚΑΠΝΟΦΥΤΟ", ΔΗΜΟΣ ΠΑΡΑΝΕΣΤΙΟΥ, Π.Ε. ΔΡΑΜΑΣ, ΝΟΜΟΣ ΔΡΑΜΑΣ

ΗΜΕΡΟΜΗΝΙΑ: ΦΕΒΡΟΥΑΡΙΟΣ 2016

Δράμα 8/6/2016
Ο επιστήμων
ΤΣΑΟΥΣΗΣ ΑΛΕΞΑΝΔΡΟΣ
ΔΑΣΟΛΟΓΟΣ

ΑΡ. ΣΧΕΔΙΟΥ

R/H 540/05
F 1/3

ΘΕΜΑ ΣΧΕΔΙΟΥ: ΤΟΠΟΓΡΑΦΙΚΟ ΔΙΑΓΡΑΜΜΑ

ΘΕΩΡΗΘΗΚΕ
Συνοδεύει αναπόσταστο την με αριθμό Β135/7-6-16 πράξη χαραστηρισμού μας.
Δράμα 7-6-2016
Ε.Γ.Γ.
Ο Δασάρχης Δράμας
Κωνσταντίνος Καλογιαννίδης

ΚΛΙΜΑΚΑ: 1:200

ΚΩΔΙΚΟΣ ΑΡΙΘΜΟΣ ΣΤΑΘΜΟΥ: 0100025

ΣΦΡΑΓΙΔΑ

ΤΣΟΥΚΑΛΑΣ Π. ΑΘΑΝΑΣΙΟΣ
ΔΙΠΛΩΜ. ΑΓΡΟΝΟΜΟΣ ΤΟΠΟΓΡΑΦΟΣ ΜΗΧΑΝΙΚΟΣ
ΠΟΛΥΤΕΧΝΙΚΗΣ ΣΧΟΛΗΣ Α.Π.Θ.
ΜΕΛΟΣ Τ.Ε.Ε. - ΑΡΙΘ. ΜΗΤΡΩΟΥ: 123481
ΦΙΛΕΛΛΗΝΩΝ 2-65302 ΚΑΒΑΛΑ-ΤΗΛ.: 6944.962284
ΑΦΜ: 102474606-ΔΟΥ: ΚΑΒΑΛΑΣ

ΥΠΟΓΡΑΦΗ

ΕΚΔΟΣΗ	ΗΜΕΡΟΜΗΝΙΑ	ΣΧΕΔΙΑΣΗ	ΜΕΛΕΤΗ	ΥΠΟΓΡΑΦΗ
1	11/12/03	Ε. ΚΑΝΤΖΑΣΕΛΟΥ	Ι.ΧΑΤΖΗΝΙΚΟΛΗΣ	Ι.ΧΑΤΖΗΝΙΚΟΛΗΣ
1	20/07/05	Α.ΑΥΓΑΚΗ	Ι.ΧΑΤΖΗΝΙΚΟΛΗΣ	Ι.ΧΑΤΖΗΝΙΚΟΛΗΣ