

4463700



4463700

355115

355165

355215

355265

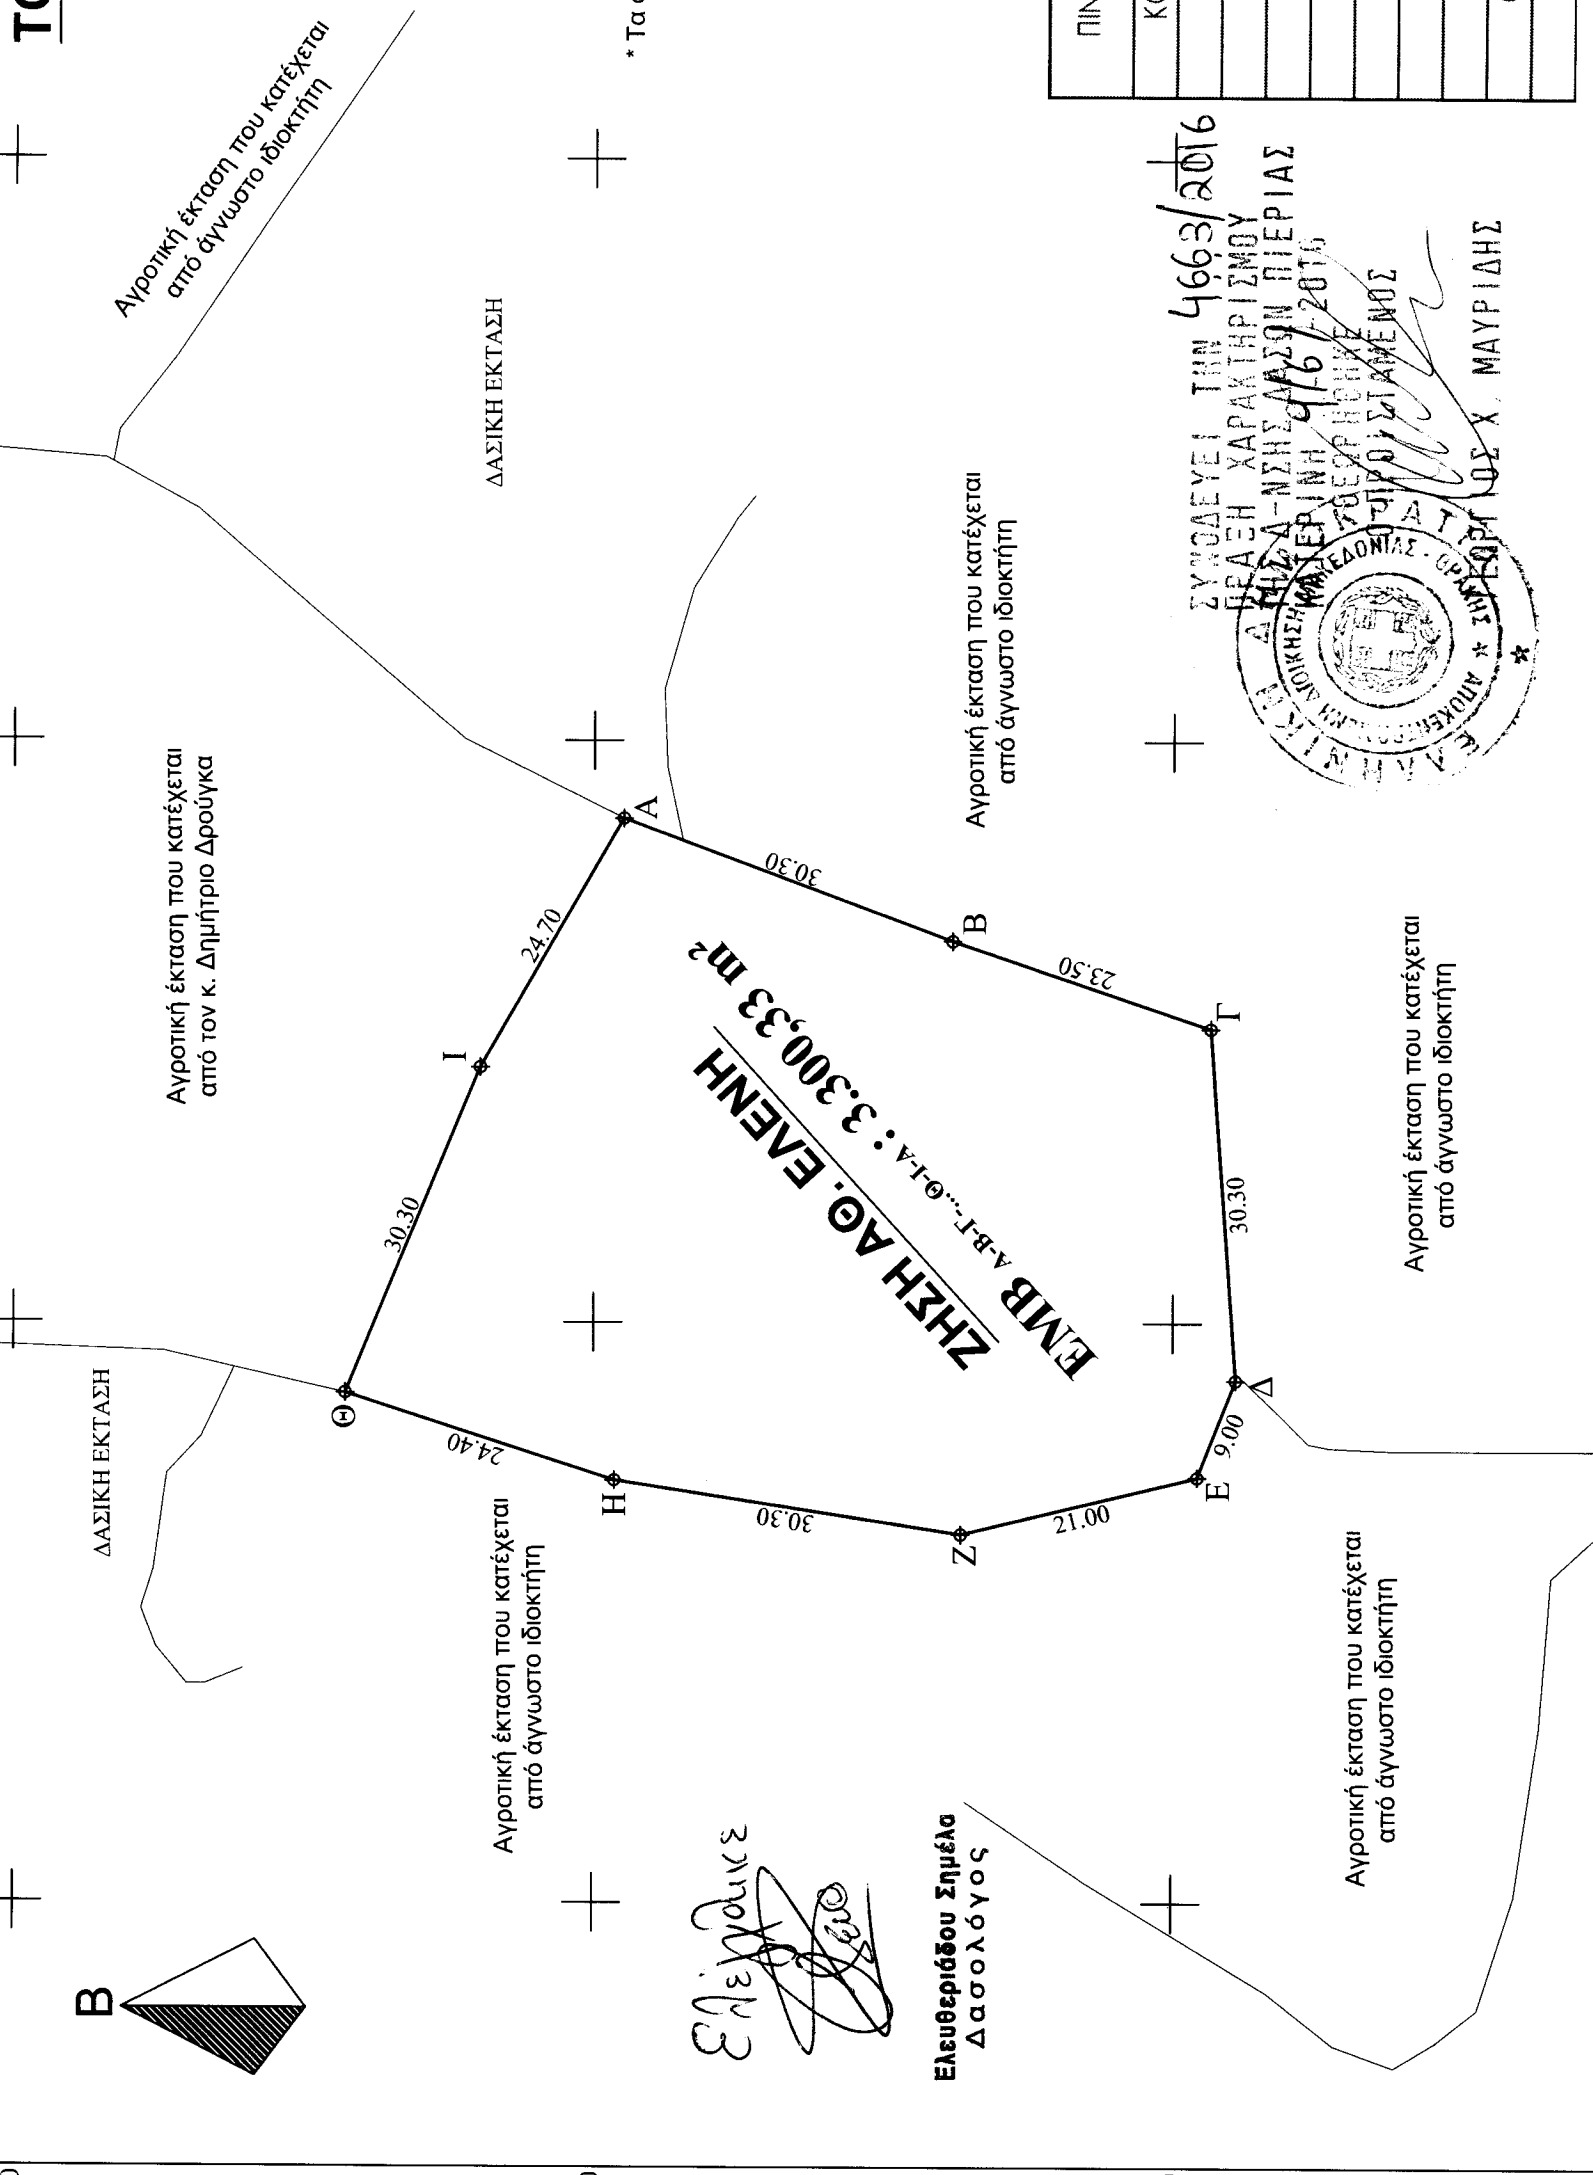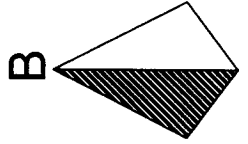

ΤΟΠΟΓΡΑΦΙΚΟ ΔΙΑΓΡΑΜΜΑ

Αγροτεμαχίου με στοιχεία:

Ε1: Α - Β - Γ...Θ - Ι - Α

Ιδιοκτησίας:
Ζήση Αθ. Ελένη

Εμβαδού: Ε1 = 3.300,33 τ.μ.

Στη θέση "Παλιοκλήσι"
Τοπικής Κοινότητας Ελατοχωρίου
Δημοτικής Ενότητας Πιερίων
Δήμου Κατερίνης Ν. Πιερίας

ΚΛΙΜΑΚΑ 1:650

* Τα όρια υποδείχτηκαν από τους ενδιαφερόμενους

ΚΑΤΕΡΙΝΗ, ΙΟΥΛΙΟΣ 2015
Ο ΣΥΝΤΑΚΤΗΣ


Ελευθερίδου Σημέλα
Δασολόγος

ΠΙΝΑΚΑΣ ΣΥΝΤΕΤΑΓΜΕΝΩΝ ΚΟΡΥΦΩΝ ΑΓΡΟΤΕΜΑΧΙΟΥ

ΚΟΡ.	X	Ψ
A	355 208.28	4 463 647.42
B	355 197.75	4 463 619.01
Γ	355 190.29	4 463 596.73
Δ	355 160.06	4 463 594.57
E	355 151.68	4 463 597.83
Z	355 146.71	4 463 618.24
H	355 151.40	4 463 648.17
Θ	355 158.90	4 463 671.39
Ι	355 186.87	4 463 659.75

ΣΥΝΟΔΕΥΕΙ ΤΗΝ 4663/2016
ΠΡΑΞΗ ΧΑΡΑΚΤΗΡΙΣΜΟΥ

4463650

4463650

4463600

4463600

355115

355165

355215

355265