
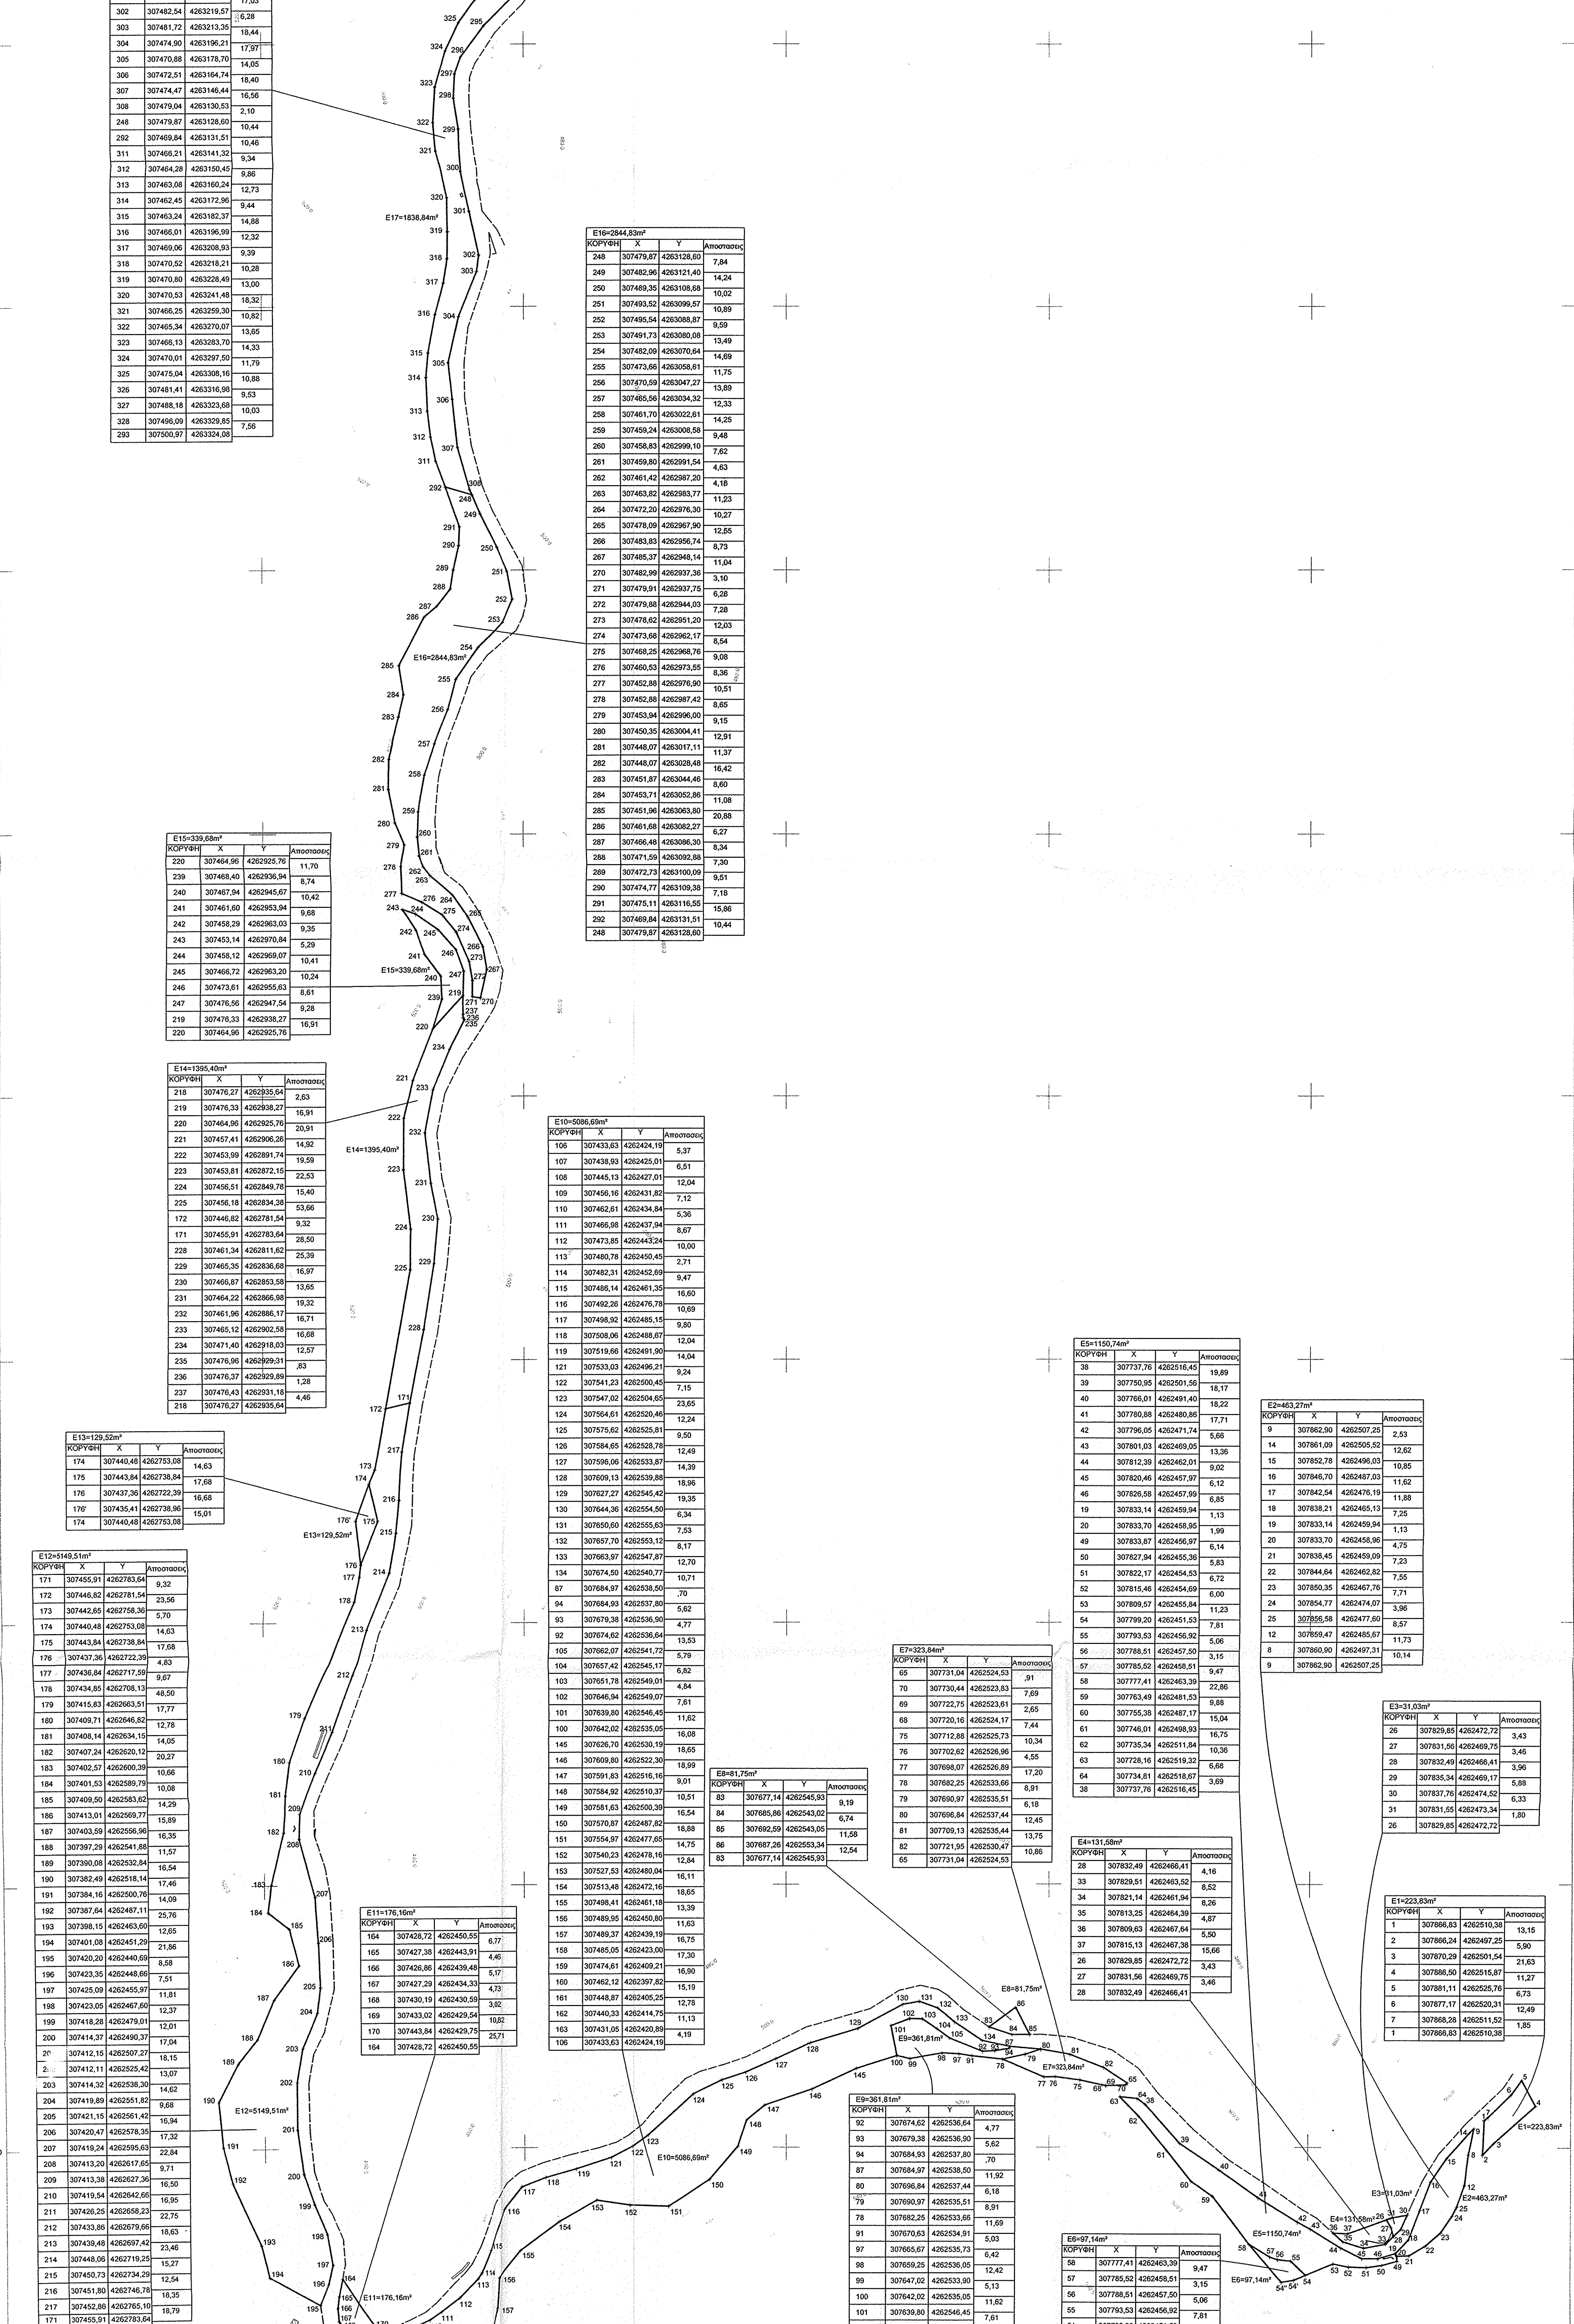


KOPYRH	X	Y	Αποσπασμός
290	307500.97	4263324.08	7,62
294	307496.60	4263318.08	16,70
295	307484.60	4263306.97	14,70
296	307475.85	4263295.16	6,79
297	307473.58	4263288.76	9,34
298	307473.19	4263279.42	11,89
299	307474.98	4263267.07	16,20
300	307475.53	4263251.48	15,64
301	307479.06	4263236.25	17,03
302	307482.54	4263219.57	16,58
303	307481.72	4263213.35	18,44
304	307474.90	4263196.21	17,97
305	307470.88	4263178.70	14,05
306	307472.51	4263164.74	15,40
307	307474.47	4263146.44	16,56
308	307479.04	4263130.53	2,10
309	307479.07	4263123.03	10,44
310	307469.84	4263131.51	10,46
311	307466.21	4263141.32	9,34
312	307464.28	4263150.45	8,96
313	307463.08	4263160.24	12,73
314	307462.45	4263172.96	9,44
315	307463.24	4263182.37	14,88
316	307466.01	4263196.99	12,32
317	307469.06	4263208.93	9,39
318	307470.52	4263218.21	10,28
319	307470.80	4263228.49	13,00
320	307470.53	4263241.48	10,82
321	307466.25	4263259.30	10,82
322	307465.34	4263270.07	13,65
323	307466.13	4263283.70	14,33
324	307470.01	4263297.50	11,79
325	307475.04	4263308.16	10,88
326	307481.41	4263316.98	9,53
327	307488.18	4263323.68	10,03
328	307496.09	4263329.85	7,56
329	307500.97	4263324.08	

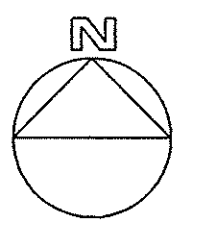

KOPYRH	X	Y	Αποσπασμός
248	307479.87	4263128.60	7,84
249	307482.96	4263121.40	14,24
250	307489.36	4263108.08	10,02
251	307493.32	4263099.57	10,89
252	307495.54	4263088.87	9,59
253	307491.73	4263080.23	13,49
254	307482.09	4263070.84	14,69
255	307473.68	4263058.81	11,75
256	307470.59	4263047.27	13,89
257	307465.58	4263034.32	12,33
258	307461.70	4263022.61	14,25
259	307459.24	4263008.58	9,48
260	307458.83	4262999.10	7,62
261	307459.80	4262991.54	4,63
262	307461.42	4262987.20	4,18
263	307463.82	4262983.77	11,23
264	307472.20	4262976.30	10,27
265	307478.09	4262967.00	12,55
266	307483.83	4262956.74	8,73
267	307485.37	4262948.14	11,04
270	307482.99	4262937.38	3,40
271	307479.81	4262937.76	6,28
272	307479.88	4262944.03	7,28
273	307478.82	4262951.20	12,03
274	307473.68	4262962.17	8,54
275	307468.25	4262968.76	9,08
276	307460.53	4262973.05	8,36
277	307452.88	4262979.30	10,51
278	307453.08	4262989.47	8,65
279	307450.35	4262996.00	9,15
280	307450.35	4263004.41	12,91
281	307448.07	4263017.11	11,37
282	307448.07	4263028.48	16,42
283	307451.87	4263044.45	8,60
284	307453.71	4263062.86	11,08
285	307451.06	4263063.80	20,88
286	307461.68	4263062.27	8,27
287	307466.48	4263068.30	6,34
288	307471.59	4263092.88	7,30
289	307472.73	4263100.09	9,21
290	307474.77	4263109.38	7,18
291	307475.11	4263116.55	15,86
292	307469.84	4263131.51	10,44
293	307479.87	4263128.60	

ΕΚΤΑΣΗ	ΕΜΒΑΔΟΝ (τ.μ.)
E1	223,83
E2	463,27
E3	31,03
E4	131,58
E5	1.150,74
E7	322,84
E8	81,75
E9	361,81
E10	5.086,69
E11	176,16
E12	5.149,51
E13	129,52
E14	1.395,40
E15	339,68
E16	2.844,83
E17	1.838,84
E18	3.288,46
E19	58,63
E20	59,02
E21	26,60
E22	587,97
E23	5.377,83
E24	250,87
E25	232,64
E26	3.390,63
E27	189,55
E28	48,73
E29	119,47
E30	549,97
E31	391,06
E32	315,32
E33	168,27
E34	90,75
E35	116,23
E36	1.117,54
E37	216,82
E38	2.790,88
E39	560,16
E40	326,67
E41	533,09
E42	5.461,09
ΣΥΝΟΛΟ	45.991,81

ΕΛΛΗΝΙΚΗ ΔΗΜΟΚΡΑΤΙΑ
 ΝΟΜΟΣ ΑΤΤΙΚΗΣ
 ΔΙΟΙΚΗΣΗ ΕΠΙΧΕΙΡΗΣΙΑΚΗΣ
 ΜΕΤΑΦΟΡΩΝ ΚΑΙ ΣΥΓΚΟΙΝΩΝΙΑΣ

Εργο
 «Επιχορηγούμενη μελέτη συγκοινωνιακών έργων «Σύτλα - Φαμίλα - Ρηγάνα»

ΣΥΝΤΑΞΗ ΜΕΛΕΤΗΣ:

ΘΕΜΑ ΣΧΕΔΙΟΥ:
ΤΟΠΟΓΡΑΦΙΚΟ ΔΙΑΓΡΑΜΜΑ ΠΡΑΞΗΣ ΧΑΡΑΚΤΗΡΙΣΜΟΥ
ΟΡΙΖΟΝΤΙΟΓΡΑΦΙΑ (ΤΜΗΜΑ 1 ΑΠΟ ΣΤΥΛΙΑ ΕΩΣ ΣΥΚΕΑ)

ΑΡ. ΣΧΕΔΙΟΥ
Ο.1
 ΚΩΔΙΚΟΣ ΕΡΓΟΥ

ΚΑΙΜΑΚΑ : 1:1000

Ο Σύντακτος
 02-06-2016

ΧΡΗΣΤΟΣ ΑΔ. ΚΑΡΑΓΕΩΡΓΟΠΟΥΛΟΣ
 ΔΙΠΛΩΜ. ΠΡΟΒΑΔΩΣ ΜΗΧΑΝΙΚΟΣ
 ΓΕΩΛΟΓΙΚΗΣ ΤΕΧΝΙΚΗΣ ΠΟΛΥΤΕΧΝΕΙΟΥ
 ΜΕΛΟΣ Τ.Ε.Σ. ΠΡΟΒΑΔΩΣ ΜΗΤΡΩΟΥ Τ.Ε.Σ.Μ.Α.
 ΑΡΧΙΤΕΚΤΟΝ Ε.Κ.Μ.Ε.Π.Ε. Τ.Ε.Σ. Τ.Ε.Σ.Μ.Α.
 Α.Φ.Μ.: 048098599 - Α.Ο.Υ.: ΚΗΦΙΣΙΑΣ

ΘΕΡΜΟΝΙΚΗ
 επίσημο σφραγισμένο κλειδί υποχρέωσης
 Ημερομηνία: 02/06/2016
 Υπογραφή: ΧΡΗΣΤΟΣ Α.Δ. ΚΑΡΑΓΕΩΡΓΟΠΟΥΛΟΣ
 ΕΠΕΛ: 02/06/2016