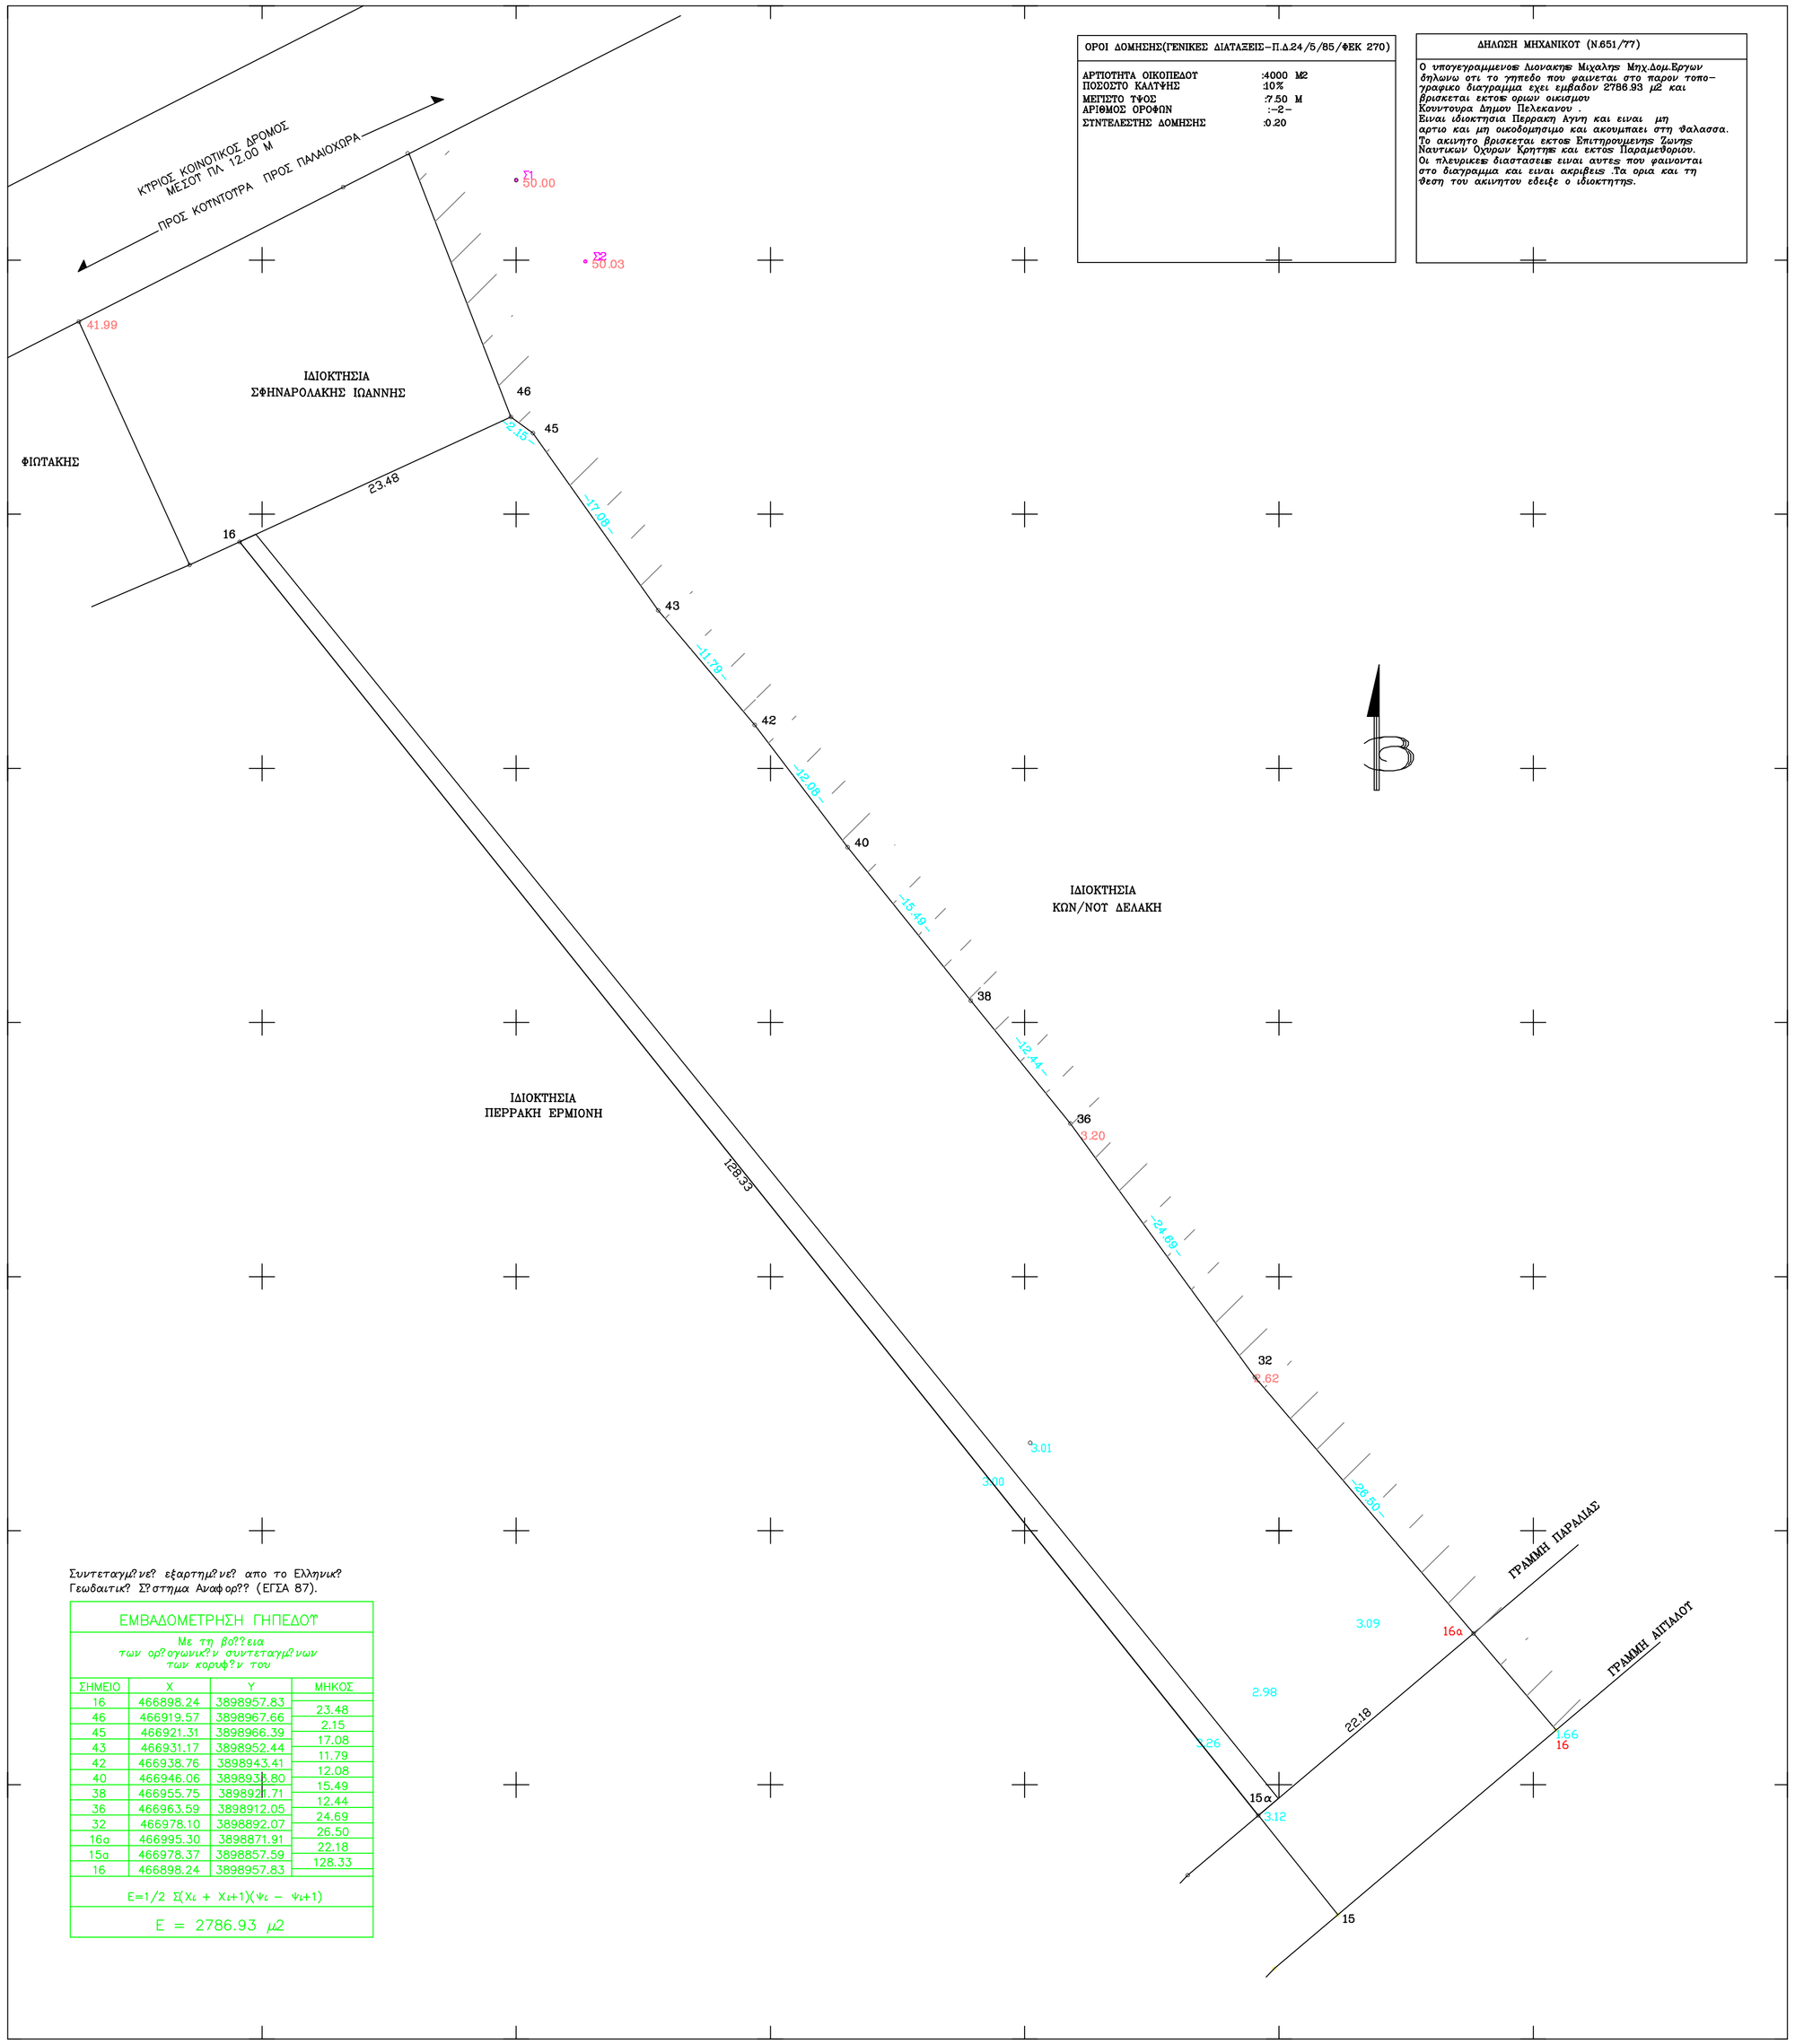

ΟΡΟΙ ΔΟΜΗΣΗΣ(ΓΕΝΙΚΕΣ ΔΙΑΤΑΞΕΙΣ-Π.Δ.24/5/85/ΦΕΚ 270)	
ΑΡΤΙΟΤΗΤΑ ΟΙΚΟΠΕΔΟΥ	:4000 Μ2
ΠΟΣΟΣΤΟ ΚΑΛΥΨΗΣ	:10%
ΜΕΓΙΣΤΟ ΥΨΟΣ	:7.50 Μ
ΑΡΙΘΜΟΣ ΟΡΟΦΩΝ	:-2-
ΣΤΝΤΕΛΕΣΤΗΣ ΔΟΜΗΣΗΣ	:0.20

ΔΗΛΩΣΗ ΜΗΧΑΝΙΚΟΥ (Ν.651/77)

Ο υπογεγραμμενος Λιονακης Μιχαλης Μηχ.Δομ.Εργων δηλωνω οτι το γηπεδο που φαινεται στο παρον τοπογραφικο διαγραμμα εχει εμβαδον 2786.93 μ2 και βρισκεται εκτος ορων οικισμων Κουντουρα Δημου Πελεκανου .
Ειναι ιδιοκτησια Περρακη Αγνη και ειναι μη αρτιο και μη οικοδομησιμο και ακουμπαει στη Θαλασσα.
Το ακινητο βρισκεται εκτος Επιτηρουμενης Ζωνης Παντικων Ορεων Κρητης και εκτος Παραμεθοριου.
Οι πλευρικες διαστασεις ειναι αυτες που φαινονται στο διαγραμμα και ειναι ακριβειας Τα ορια και τη θεση του ακινητου εδειξε ο ιδιοκτητης.

ΘΕΩΡΗΣΗ

Το παρόν τοπογραφικό διάγραμμα θεωρείται και επισυνάπτεται στο υπ' αριθμ. 3360/2015/07-06-2016 έγγραφό μας του οποίου αποτελεί στο εξής αναπόσπαστο μέρος

Χανιά 07-06-2016 Ο Εισηγητής Εμ. Παπαδάκης	Χανιά 07-06-2016 Η Δ/ντρια Δασών Χανίων Πολ. Σκλαβάκη

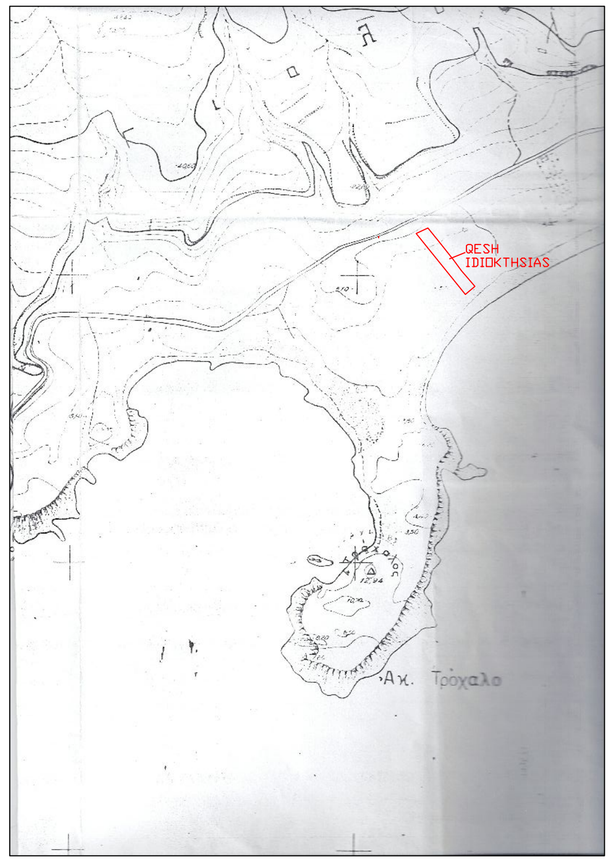

Συντεταγμένες εξαρτημένες απο το Ελληνικό Γεωδαιτικό Σύστημα Αναφοράς (ΕΓΣΑ 87).

ΕΜΒΑΔΟΜΕΤΡΗΣΗ ΓΗΠΕΔΟΥ

Με τη βοήθεια των ορθογωνικών συντεταγμένων των κορυφών του

ΣΗΜΕΙΟ	X	Y	ΜΗΚΟΣ
16	466898.24	3898957.83	23.48
46	466919.57	3898967.66	2.15
45	466921.31	3898966.39	17.08
43	466931.17	3898952.44	11.79
42	466938.76	3898943.41	12.08
40	466946.06	3898933.80	15.49
38	466955.75	3898926.71	12.44
36	466963.59	3898912.05	24.69
32	466978.10	3898892.07	26.50
16α	466995.30	3898871.91	22.18
15α	466978.37	3898857.59	128.33
16	466898.24	3898957.83	

$E=1/2\ \Sigma(X_i + X_{i+1})(Y_i - Y_{i+1})$

$E = 2786.93\ \mu 2$

ΕΡΓΟΔΟΤΗΣ	ΠΕΡΡΑΚΗ ΑΓΝΗ
ΕΡΓΟ	
ΘΕΣΗ	ΚΟΥΝΤΟΥΡΑ ΣΕΛΙΝΟΥ ΕΚΤΟΣ ΑΝΑΔΑΣΜΟΥ Δ.Ε. ΠΕΛΕΚΑΝΟΥ ΔΗΜΟΣ ΚΑΝΤΑΝΟΥ-ΣΕΛΙΝΟΥ
ΧΡΟΝΟΣ	ΔΕΚΕΜΒΡΙΟΣ 2015
ΘΕΜΑ ΣΧΕΔΙΟΥ ΤΟΠΟΓΡΑΦΙΚΟ ΔΙΑΓΡΑΜΜΑ	ΜΕΛΕΤΗΤΗΣ ΛΙΟΝΑΚΗΣ ΜΙΧΑΛΗΣ ΜΗΧ.ΔΟΜ.ΕΡΓΩΝ
ΑΡ.ΣΧΕΔΙΟΥ	ΚΛΙΜΑΚΑ 1:200
	ΣΦΡΑΓΙΔΑ-ΥΠΟΓΡΑΦΗ