Εμβαδόν οικοπέδου 1 (1.2.3...34.35.36.1) = 7569.05m2
Εμβαδόν οικοπέδου 2 (1.2.3...15.16.17.1) = 1456.85m2

ΠΑΡΑΤΗΡΗΣΕΙΣ

1)ΟΙ ΔΙΑΣΤΑΣΕΙΣ ΚΑΙ ΤΟ ΕΜΒΑΔΟΝ ΥΠΟΛΟΓΙΣΤΗΚΑΝ ΑΝΑΛΥΤΙΚΑ ΜΕ ΤΙΣ ΣΥΝΤΕΤΑΓΜΕΝΕΣ ΤΩΝ ΚΟΡΥΦΩΝ
2)ΤΟ ΔΙΑΓΡΑΜΜΑ ΕΙΝΑΙ ΕΝΤΑΓΜΕΝΟ ΣΤΟ ΣΥΣΤΗΜΑ ΚΡΑΤΙΚΩΝ ΣΥΝΤΕΤΑΓΜΕΝΩΝ ΕΓΣΑ '87
3)Η ΕΞΑΡΤΗΣΗ ΑΠΟ ΤΟ ΕΓΣΑ '87 ΠΡΑΓΜΑΤΟΠΟΙΗΘΗΚΕ ΜΕ ΣΥΣΤΗΣΑ GPS
ΚΑΙ ΚΑΝΟΝΤΑΣ ΧΡΗΣΗ ΤΟΥ ΕΛΛΗΝΙΚΟΥ ΣΥΣΤ. ΕΝΤΟΠΙΣΜΟΥ – HEPOS
4)ΑΡΙΘΜΟΣ ΟΡΘΟΦΩΤΟΧΑΡΤΗ 376_4206

ΥΠΟΜΝΗΜΑ ΣΧΕΔΙΟΥ

ΣΥΜΒΟΛΙΣΜΟΙ
-x-x-x- Περίφραξη
══ Μανδρότοιχος
═x═x═ Μάνδρα - Φράχτης
Στύλος ΔΕΗ
Στύλος ΟΤΕ
Όριο Οικοπέδου
Πολυγωνικό σημείο
▨ Κτίσμα
Ελιά
Πεύκο
ΟΓ Οικοδομική Γραμμή
ΡΓ Ρυμοτομική Γραμμή
2/Π Διώροφο Πλακοσκεπές
☒ Φρεάτιο

ΥΠΟΛΟΓΙΣΜΟΣ ΕΜΒΑΔΟΥ ΙΔΙΟΚΤΗΣΙΑΣ
ΣΥΝΤΕΤΑΓΜΕΝΕΣ ΚΟΡΥΦΩΝ ΣΕ ΕΓΣΑ '87

ΚΩΔΙΚΟΣ: 02 E= 1456.85m2

ΚΟΡΥΦΕΣ	X	Y	ΠΛΕΥΡΕΣ
1	377820.615	4208654.930	7.51
2	377825.626	4208660.521	7.69
3	377831.208	4208665.807	15.72
4	377842.670	4208676.565	15.69
5	377854.651	4208686.696	1.76
6	377855.279	4208685.052	9.24
7	377860.546	4208677.462	13.04
8	377869.513	4208667.997	9.68
9	377877.012	4208661.874	2.96
10	377879.226	4208659.906	18.36
11	377866.666	4208646.522	8.17
12	377860.154	4208641.584	9.81
13	377853.210	4208648.513	14.23
14	377840.280	4208642.561	5.08
15	377835.345	4208641.361	3.84
16	377831.613	4208640.454	4.05
17	377828.643	4208643.213	14.20
1	377820.615	4208654.930	

E = 1/2* Σ(Xi + Xi+1)*(Yi - Yi+1)

ΥΠΟΛΟΓΙΣΜΟΣ ΕΜΒΑΔΟΥ ΙΔΙΟΚΤΗΣΙΑΣ
ΣΥΝΤΕΤΑΓΜΕΝΕΣ ΚΟΡΥΦΩΝ ΣΕ ΕΓΣΑ '87

ΚΩΔΙΚΟΣ: 01 E= 7569.05m2

ΚΟΡΥΦΕΣ	X	Y	ΠΛΕΥΡΕΣ
1	377858.101	4208686.597	42.32
2	377890.809	4208713.455	10.90
3	377899.525	4208719.999	8.35
4	377907.796	4208718.853	6.98
5	377914.565	4208720.550	4.29
6	377918.812	4208719.964	21.43
7	377933.651	4208704.497	8.84
8	377936.889	4208696.272	7.50
9	377937.880	4208688.842	4.08
10	377939.331	4208685.030	2.77
11	377941.928	4208684.076	16.48
12	377958.403	4208683.948	18.45
13	377976.846	4208683.605	10.08
14	377986.879	4208682.670	3.61
15	377989.195	4208679.900	4.69
16	377990.182	4208675.312	13.94
17	377988.156	4208661.522	2.39
18	377989.677	4208659.683	2.68
19	377991.931	4208658.237	11.04
20	378002.731	4208655.943	3.14
21	378005.320	4208654.172	7.39
22	378009.741	4208648.246	2.37
23	378010.564	4208646.025	9.48
24	378012.818	4208636.813	8.14
25	378004.678	4208636.661	10.69
26	377993.984	4208636.709	9.70
27	377984.289	4208636.293	16.68
28	377967.921	4208633.101	12.30
29	377955.944	4208630.292	6.37
30	377949.611	4208629.627	15.19
31	377934.468	4208630.817	16.57
32	377918.927	4208636.563	21.11
33	377901.172	4208647.980	19.28
34	377885.016	4208658.502	16.26
35	377872.864	4208669.301	15.00
36	377862.296	4208679.947	7.86
1	377858.101	4208686.597	

E = 1/2* Σ(Xi + Xi+1)*(Yi - Yi+1)

ΔΗΛΩΣΗ Ν. 651/77 & ΕΓΚΥΚΛΙΟΣ Υ.ΠΕ.ΧΩ.Δ.Ε. 51974/6737/12-7-1989

ΔΗΛΩΝΩ ΣΥΜΦΩΝΑ ΜΕ ΤΟ ΝΟΜΟ ΓΙΑ ΤΑ ΓΕΩΤΕΜΑΧΙΑ ΥΠΟ ΣΤΟΙΧΕΙΑ 1(1.2.3...34.35.36.1) ΕΜΒΑΔΟΥ 7569.05m2, 2(1.2.3...15.16.17.1) ΕΜΒΑΔΟΥ 1456,85m2 ΠΟΥ ΒΡΙΣΚΟΝΤΑΙ ΣΤΗ ΘΕΣΗ "ΓΚΑΖΑ", Τ.Δ ΖΕΜΕΝΟΥ, ΔΗΜΟΣ ΞΥΛΟΚΑΣΤΡΟΥ–ΕΥΡΩΣΤΙΝΗΣ :

Α) ΤΟ ΓΕΩΤΕΜΑΧΙΟ ΜΕ ΥΠΟ ΣΤΟΙΧΕΙΑ 1 ΕΙΝΑΙ ΑΡΤΙΟ ΚΑΙ ΘΑ ΚΑΤΑΣΤΕΙ ΟΙΚΟΔΟΜΗΣΙΜΟ ΜΕΤΑ ΑΠΟ ΕΓΚΡΙΣΗ ΑΠΟ ΤΟ ΔΑΣΑΡΧΕΙΟ ΚΑΙ ΤΟ ΥΠΟΥΡΓΕΙΟ ΓΕΩΡΓΙΑΣ ΣΥΜΦΩΝΑ ΜΕ ΤΙΣ ΠΟΛΕΟΔΟΜΙΚΕΣ ΔΙΑΤΑΞΕΙΣ ΠΟΥ ΙΣΧΥΟΥΝ ΣΗΜΕΡΑ

Α) ΤΟ ΓΕΩΤΕΜΑΧΙΟ ΜΕ ΥΠΟ ΣΤΟΙΧΕΙΑ 2 ΜΗ ΑΡΤΙΟ ΚΑΙ ΜΗ ΟΙΚΟΔΟΜΗΣΙΜΟ ΣΥΜΦΩΝΑ ΜΕ ΤΙΣ ΠΟΛΕΟΔΟΜΙΚΕΣ ΔΙΑΤΑΞΕΙΣ ΠΟΥ ΙΣΧΥΟΥΝ ΣΗΜΕΡΑ

Β)ΒΡΙΣΚΟΝΤΑΙ ΕΚΤΟΣ ΤΟΥ Τ.Κ. ΖΕΜΕΝΟΥ, ΔΗΜΟΣ ΞΥΛΟΚΑΣΤΡΟΥ–ΕΥΡΩΣΤΙΝΗΣ
Γ)ΔΕΝ ΥΠΑΓΟΝΤΑΙ ΣΤΙΣ ΔΙΑΤΑΞΕΙΣ ΤΟΥ Ν 1337/1983 ΚΑΙ ΔΕΝ ΟΦΕΙΛΟΥΝ ΕΙΣΦΟΡΑ ΣΕ ΓΗ ΚΑΙ ΧΡΗΜΑ
Δ)ΕΝΤΟΣ ΤΩΝ ΓΕΩΤΕΜΑΧΙΩΝ ΔΕΝ ΔΙΕΡΧΟΝΤΑΙ ΑΓΩΓΟΙ ΥΨΗΛΗΣ ΤΑΣΗΣ,ΑΓΩΓΟΣ ΦΥΣΙΚΟΥ ΑΕΡΙΟΥ
Ε)ΕΝΤΟΣ ΤΩΝ ΟΜΟΡΡΩΝ ΙΔΙΟΚΤΗΣΙΩΝ ΔΕΝ ΥΦΙΣΤΑΝΤΑΙ ΔΙΑΤΗΡΗΤΕΑ ΚΤΙΣΜΑΤΑ Ο ΜΗΧΑΝΙΚΟΣ

ΚΑΡΑΒΑΣ Β. ΣΠΥΡΟΣ
ΠΟΛΙΤΙΚΟΣ ΜΗΧΑΝΙΚΟΣ Ε.Μ.Π.
ΚΟΡΙΝΘΟΥ

ΔΗΛΩΣΗ ΙΔΙΟΚΤΗΤΩΝ (Ν. 4030/2011)

ΟΙ ΚΑΤΩΘΙ ΥΠΟΓΕΓΡΑΜΜΕΝΟΙ ΣΟΦΙΑ ΓΕΩΡΓΙΟΥ, ΔΗΜΗΤΡΑ ΠΑΝΑΓΟΥΛΟΠΟΥΛΟΥ, ΚΥΡΙΑΚΗ ΚΟΡΩΝΙΩΤΟΥ, ΓΕΩΡΓΙΟΣ ΚΟΡΩΝΙΩΤΗΣ ΚΑΙ ΒΙΚΤΩΡΙΑ ΠΑΠΑΔΑΚΗ ΔΗΛΩΝΟΥΜΕ ΟΤΙ :

1) ΤΑ ΑΡΧΙΚΑ ΚΑΙ ΥΛΟΠΟΙΗΜΕΝΑ ΟΡΙΑ ΤΩΝ ΓΕΩΤΕΜΑΧΙΩΝ ΜΕ ΣΤΟΙΧΕΙΑ 1 (1.2.3...34.35.36.1) ΜΕ ΕΜΒΑΔΟΝ 7569.05τ.μ., 2 (1.2.3...15.16.17.1) ΜΕ ΕΜΒΑΔΟΝ 1456,85τ.μ., ΚΑΙ ΠΟΥ ΒΡΙΣΚΟΝΤΑΙ ΣΤΗ ΘΕΣΗ "ΓΚΑΖΑ", Τ.Δ ΖΕΜΕΝΟΥ, ΔΗΜΟΣ ΞΥΛΟΚΑΣΤΡΟΥ–ΕΥΡΩΣΤΙΝΗΣ ΥΠΕΔΕΙΧΘΗΣΑΝ ΑΠΟ ΕΜΑΣ ΚΑΙ
2) ΕΥΘΥΝΟΜΑΣΤΕ ΓΙΑ ΤΗΝ ΑΚΡΙΒΕΙΑ ΤΩΝ ΔΗΛΟΥΜΕΝΩΝ ΟΡΙΩΝ ΤΩΝ ΓΕΩΤΕΜΑΧΙΩΝ

ΟΙ ΔΗΛΟΥΝΤΕΣ

ΑΠΟΣΠΑΣΜΑ ΟΡΘΟΦΩΤΟΧΑΡΤΗ 376_4206

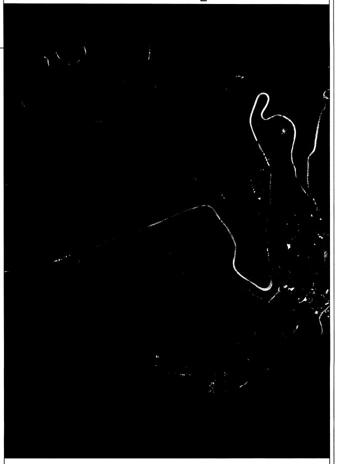

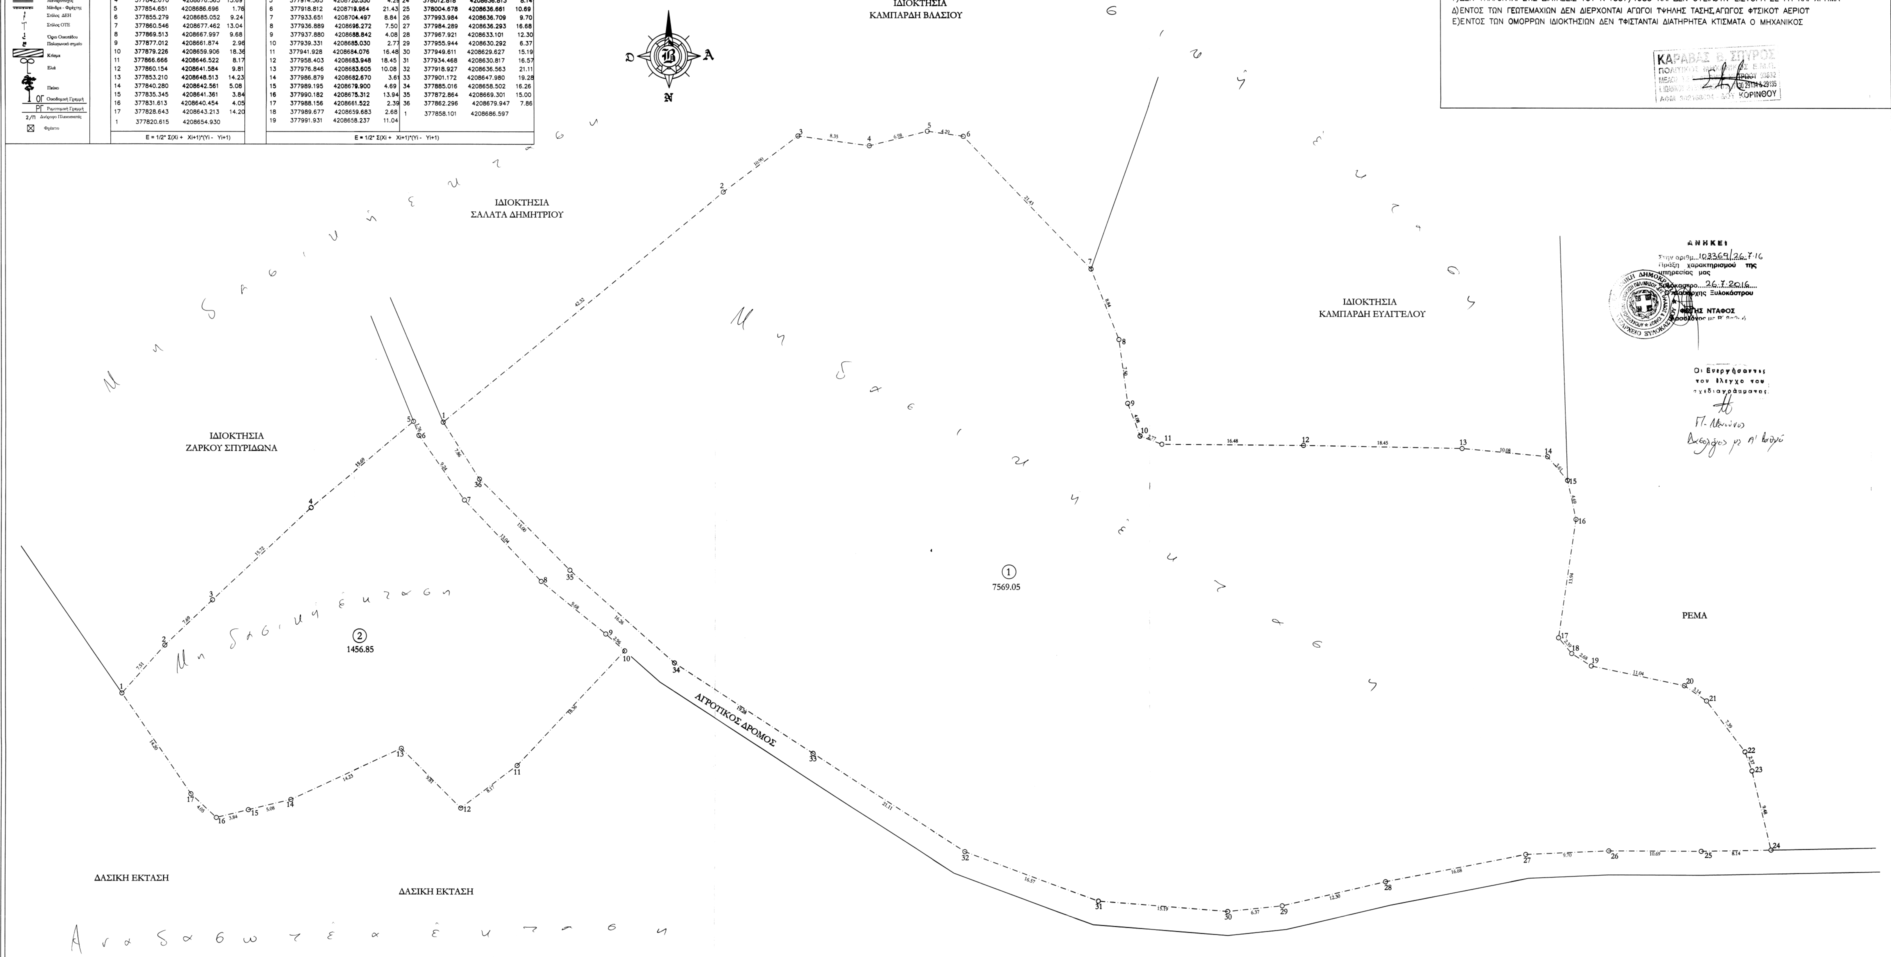

ΑΝΗΚΕΙ
Στην αριθμ. 103369/26.7.16
Πράξη χαρακτηρισμού της υπηρεσίας μας
Ξυλόκαστρο 26.7.2016
Ο Δασάρχης Ξυλοκάστρου
ΦΩΤΗΣ ΝΤΑΦΟΣ
Δασολόγος με Β' βαθμό

Οι Ενεργήσαντες
τον έλεγχο του
σχεδιαγράμματος
Π. Μενούνος
Δασολόγος με Α' βαθμό

Τεχνικό Γραφείο
Καραβάς Σπυρίδων
www.skaravas.gr & Ζαχαρής Βλάσιος

Εργοδότες : Σοφία Γεωργίου, Δήμητρα Παναγουλοπούλου, Κυριακή Κορωνιώτου, Γεώργιος Κορωνιώτης & Βικτώρια Παπαδάκη

Έργο : Τοπογραφική αποτύπωση γεωτεμαχίων

Θέση : Θέση "Γκάζα",
Τ.Δ. Ζεμενού, Δήμου Ξυλοκάστρου- Ευρωστίνης

Μελετητής : Καραβάς Β. Σπυρίδων
Πολιτικός Μηχανικός Ε.Μ.Π.
Ζαχαρής Βλάσιος

θέμα σχεδίου : Τοπογραφικό

Αριθμός σχεδίου: T1

Κλίμακα : 1:200
Χρόνος μελέτης : Νοέμβριος 2015
Σφραγίδα
Υπογραφή