


ΑΠΟΣΠΑΣΜΑ ΔΟΥΡΥΦΟΡΙΚΗΣ ΑΠΕΙΚΟΝΙΣΗΣ ΜΕ ΤΗΝ ΘΕΣΗ ΤΟΥ ΑΚΙΝΗΤΟΥ
(google earth)




ΑΠΟΣΠΑΣΜΑ ΜΗ ΕΓΚΕΚΡΙΜΕΝΟΥ ΑΝΑΔΑΣΜΟΥ
ΚΛΙΜΑΚΑΣ 1/5000

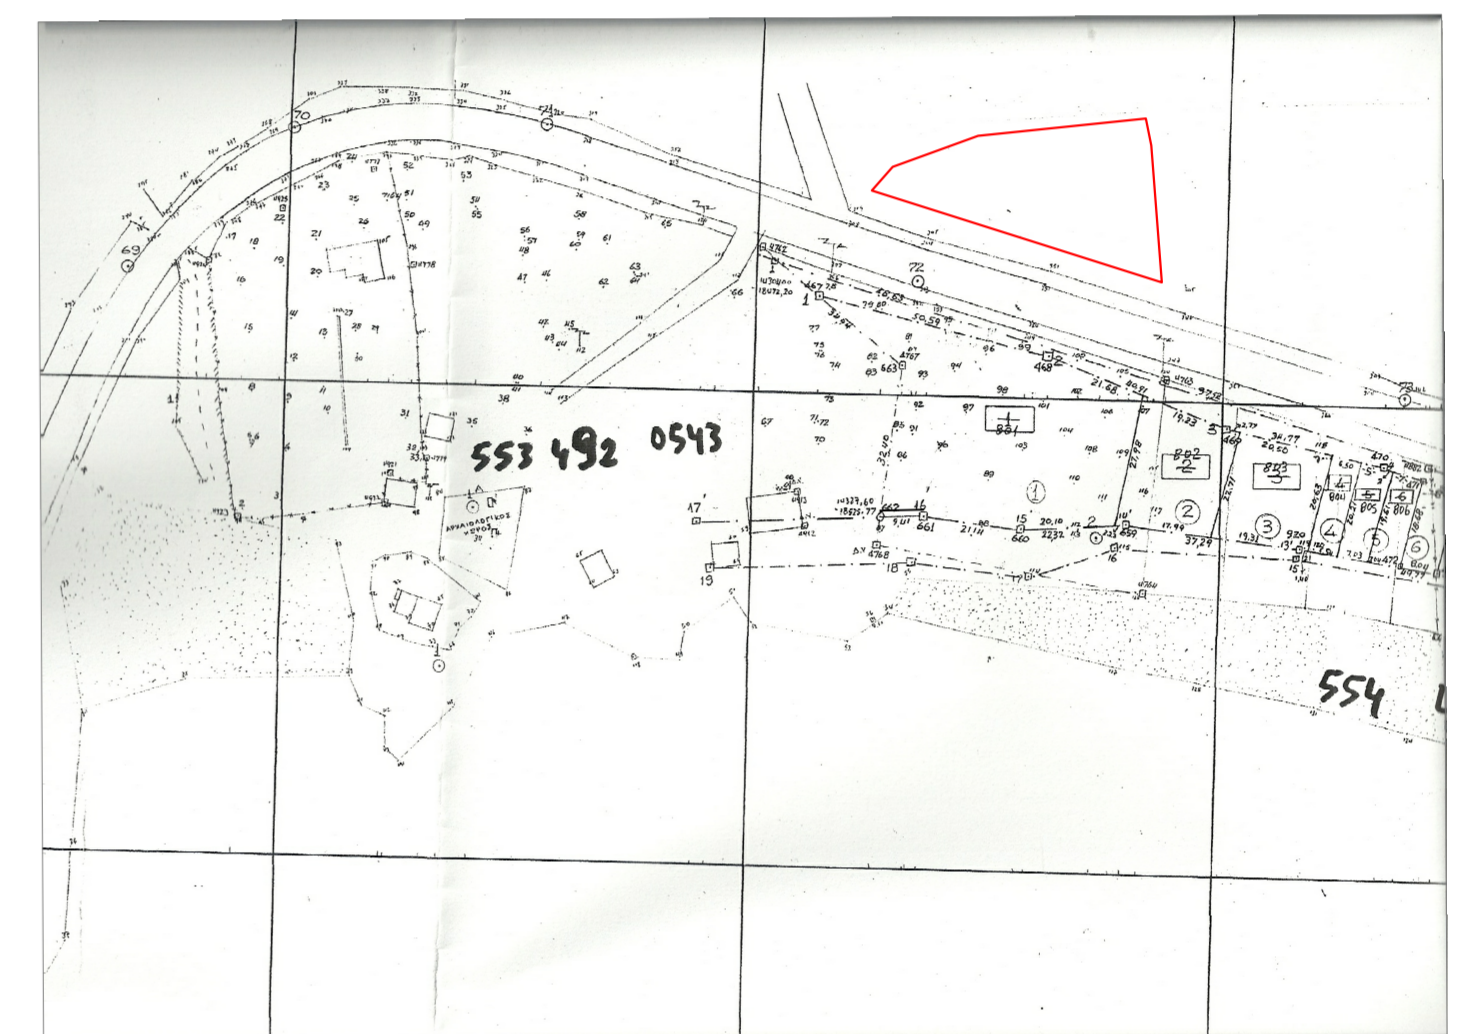

εργοδότης : ΚΟΡΔΕΛΗ ΓΩΓΑΚΟΥ ΕΥΑΓΓΕΛΙΑ ΜΠΟΥΡΟΥΝΣΟΥΖΟΓΛΟΥ ΔΗΜΗΤΡΙΟΣ	εγκρίσεις :
έργο : ΠΡΑΞΗ ΧΑΡΑΚΤΗΡΙΣΜΟΥ	εγκρίσεις :
θέση : ΚΟΚΚΙΝΑ ΑΣΤΡΙΔΑΣ ΘΕΟΛΟΓΟΣ ΘΑΣΟΥ ΕΚΤΟΣ ΣΧΕΔΙΟΥ	εγκρίσεις :
μελετητής μηχανικός :	

ΤΟΠΟΓΡΑΦΙΚΟ ΔΙΑΓΡΑΜΜΑ	αριθμός σχεδίου : A-1
κλίμακα : 1/200	ημερομηνία : ΝΟΕΜΒΡΙΟΣ 2015

υπογραφή <i>Γεωργίου Γεωργίου</i> Γεωργίου Γεωργίου Γεωγράφος	σφραγίδα
--	--------------

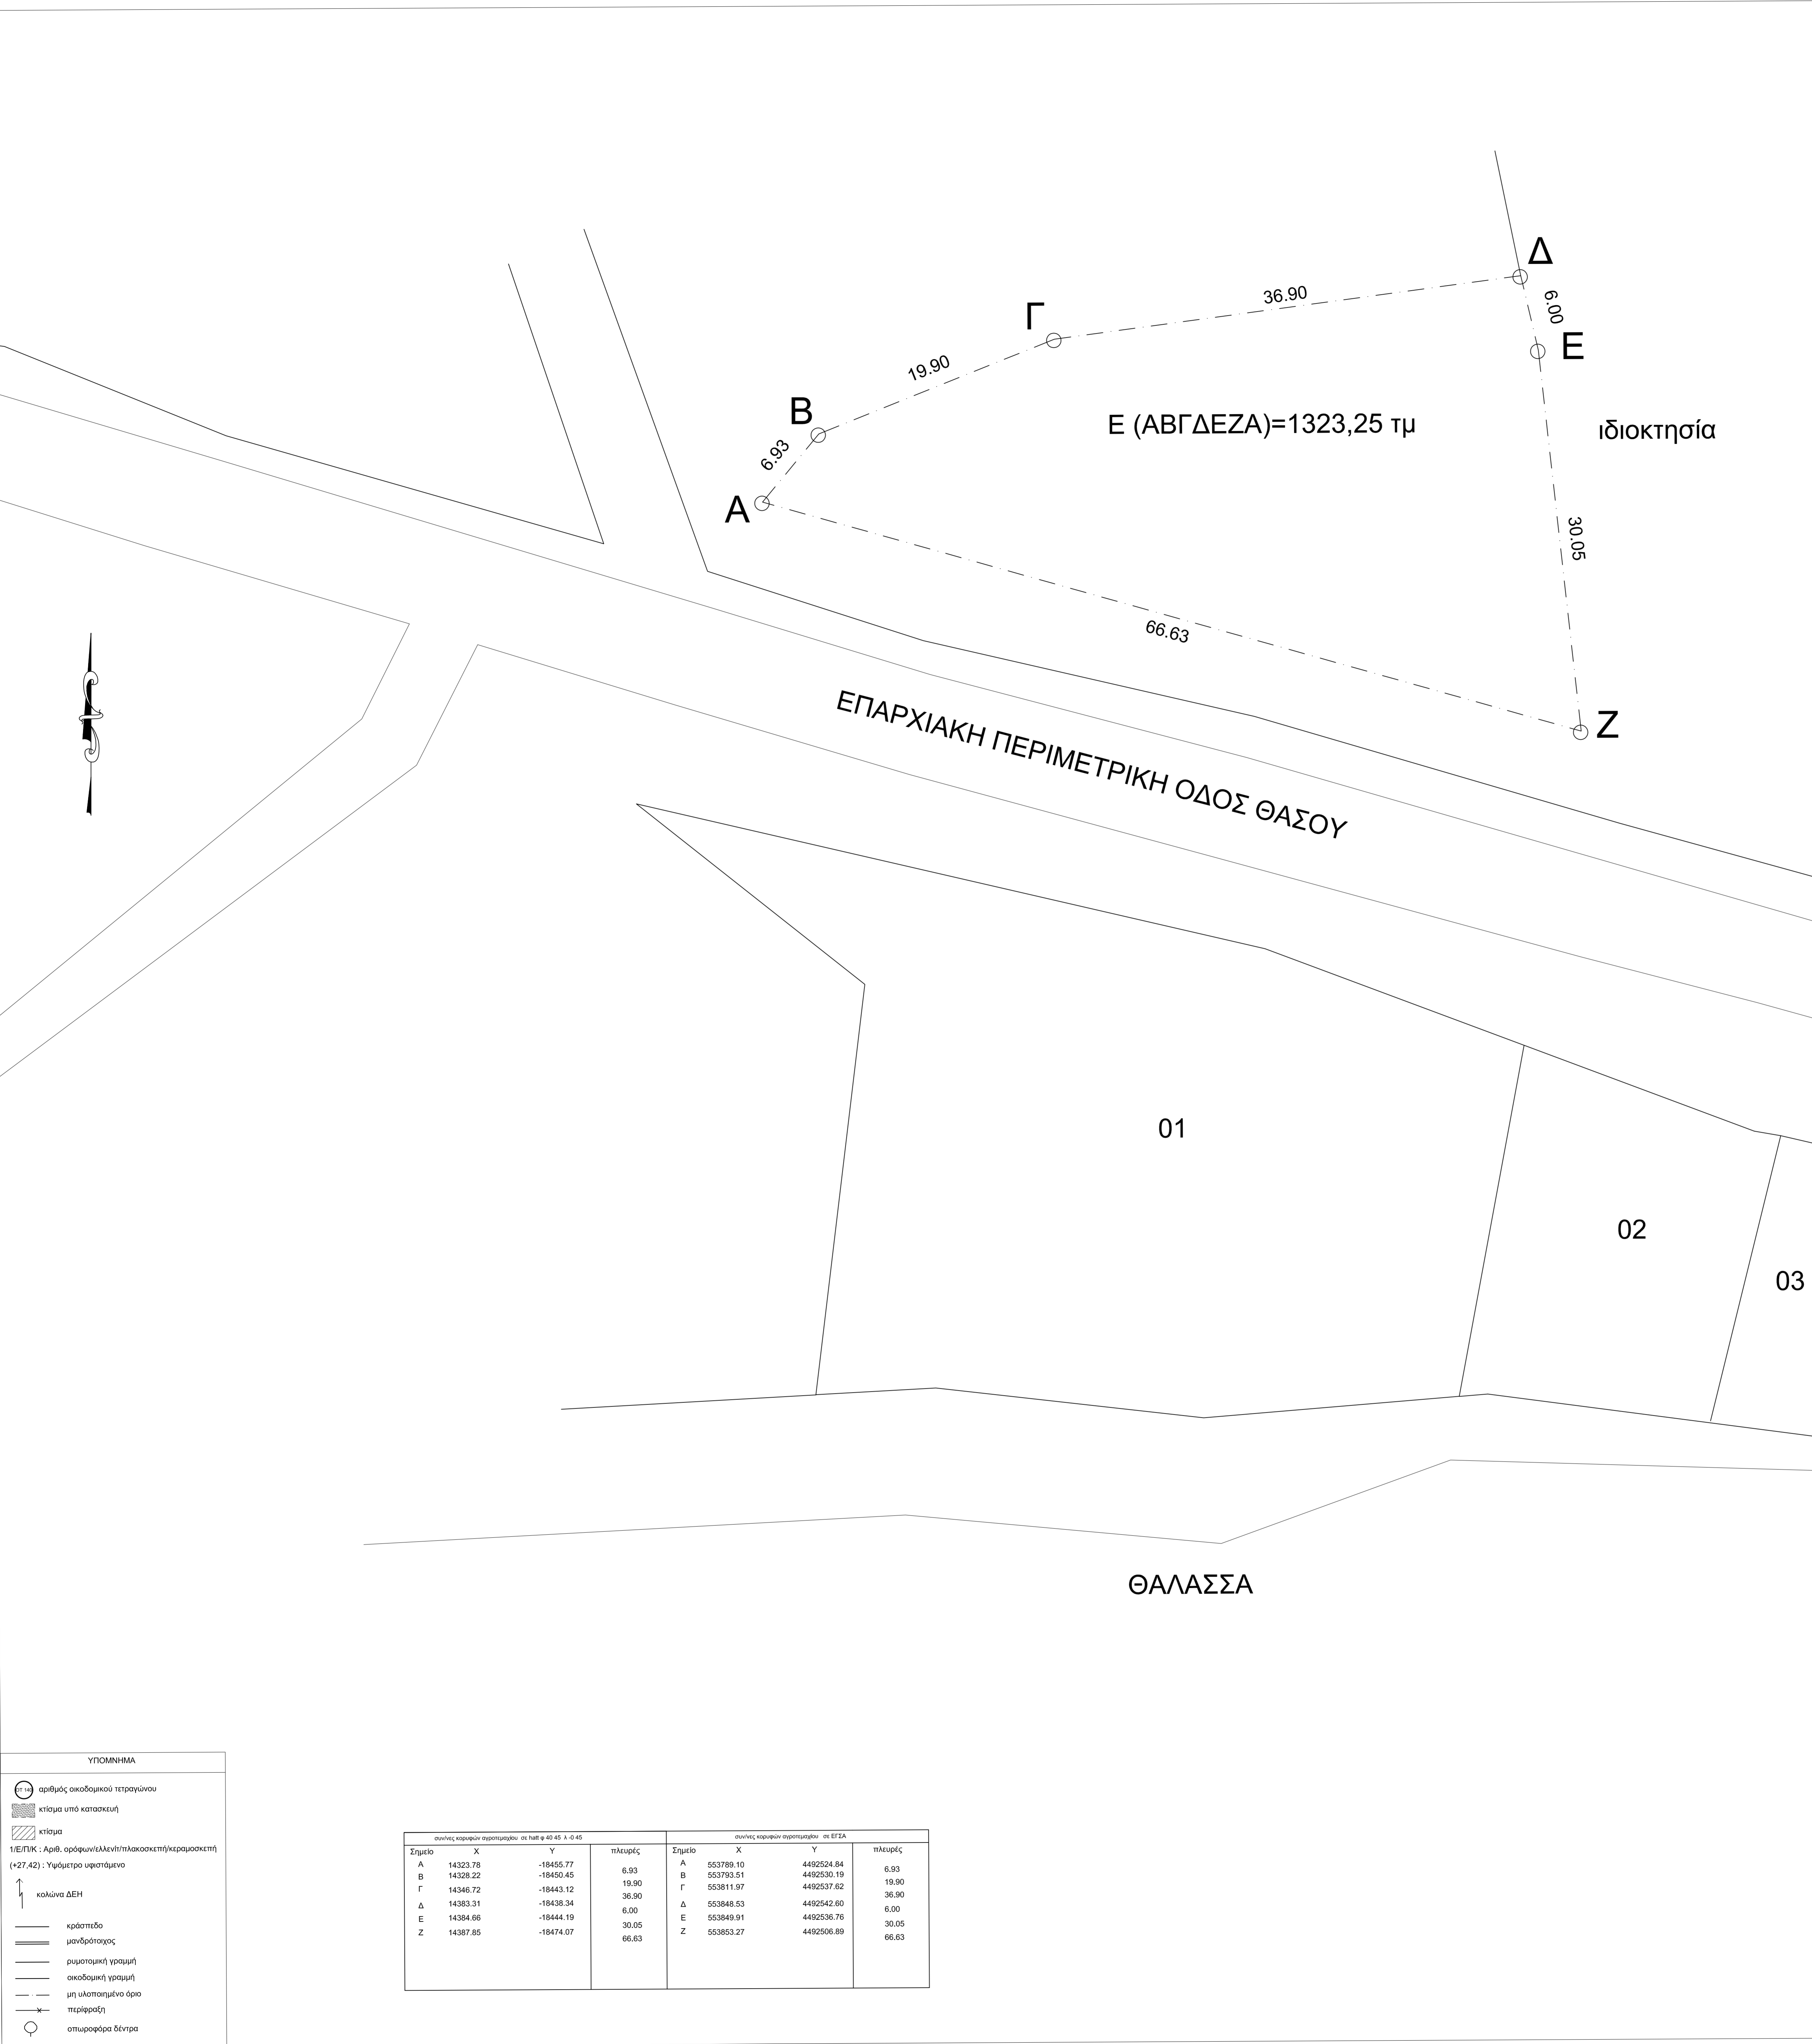

ΥΠΟΜΝΗΜΑ

- αριθμός οδοδιαγράμμου τετραγώνου
- κτίσμα υπό κατασκευή
- κτίσμα
- 1/ΕΠ/Κ : Αριθ. οδών/αλέων/πλακοστρώ/κεραμοσκεπή (+27,42) : Υψόμετρο υψοστάσιο
- κακόνη ΔΕΗ
- κράσπεδο
- μονόδρομος
- ριμολογιακή γραμμή
- οδοδιακτική γραμμή
- μη υλοποιημένο όριο
- περίφραξη
- σημαιοφόρα δέντρια

συνολικές εμβαδόν οριογραμμών σε μέτ φ 40-45 λ 0-45				συνολικές εμβαδόν οριογραμμών σε μέτ φ 45-50 λ 0-45			
Σημείο	X	Y	πλευρές	Σημείο	X	Y	πλευρές
A	14323.78	-18455.77	6.93	A	553789.10	4492524.84	6.93
B	14328.22	-18450.45	19.90	B	553793.51	4492530.19	19.90
Γ	14346.72	-18443.12	36.90	Γ	553811.97	4492537.62	36.90
Δ	14383.31	-18438.34	6.00	Δ	553846.53	4492542.60	6.00
E	14384.66	-18444.19	30.05	E	553849.01	4492536.76	30.05
Z	14387.85	-18474.07	66.63	Z	553853.27	4492506.89	66.63