

ΠΑΡΕΚΚΛΗΘΗ				
ΣΤ. ΔΙΑΒΑΣΕΙΣ, ΕΣΩΤΕΡΙΚΕΣ, ΕΣΤΡΩΣΕΙΣ, ΑΝΤΙΣΤΡΩΣΕΙΣ, ΑΡΧΙΤΕΚΤΟΝΙΚΑ ΚΑΙ ΚΑΤΑΣΤΡΟΦΙΚΑ ΤΕΡΜΑΤΑ ΚΑΙ ΟΧΛΟΠΟΔΟΣΙΑΣ ΥΠΟΚΛΗΤΕΣ				
σημ. (2.11.1982)	σημ. (2.02.1984)	σημ. (7.10.1978)	σημ. (7.10.1978)	
00' μ.	780' μ.	1200' μ.	2000' μ.	4000' μ.
	10' μ.	20' μ.	28' μ.	
	15' μ.	36' μ.	40' μ.	

ΣΦΔΕΚ 27/04/31.05.1985&Α.3212-ΦΕΚ309&Α.31.12.2003)

Ε= 7.50 μ.

ΔΟΜΗΣΗ=200μ.+(Επιβ.Γεωργιου-4000)0.02 (ΓΙΑ ΚΑΤΟΙΚΙΑ)



ΝΤΕΙΛΑΤΜΕΝΕΣ Ε.Γ.Σ.Α ΤΕΛΙΚΗΣ ΙΔΙΟΚΤΗΣΙΑΣ				
X	ψ	X	ψ	
325962.56	4535523.01	M	326071.45	4535452.78
326008.50	4535501.48	N	325982.76	4535461.83
326014.76	4535479.33	Ξ	325978.83	4535462.79
326098.74	4535470.40	O	325982.48	4535471.08
326116.72	4535473.55	Π	325983.17	4535484.80
326135.68	4535468.72	P	325984.95	4535487.67
326162.83	4535467.48	Σ	325990.86	4535485.53
326158.42	4535462.43	T	325993.15	4535489.22
326154.15	4535422.74	Υ	325965.89	4535509.19
326124.89	4535428.03	Φ	325952.84	4535518.69
326094.14	4535438.76			

ΣΥΝΜΕΝΕΣ ΠΑΤΤ 40,57' -1,45' ΤΕΛΙΚΗΣ ΙΔΙΟΚΤΗΣΙΑΣ					
X	ψ	X	ψ		
A	-2906.49	485.19	M	-2796.00	397.50
B	-2860.07	444.73	N	-2884.88	404.49
Γ	-2853.29	422.73	Ξ	-2868.83	405.37
Δ	-2779.12	415.52	O	-2885.38	413.73
E	-2751.22	419.32	Π	-2885.00	427.47
Z	-2732.16	414.93	P	-2883.29	430.37
H	-2704.99	414.30	Σ	-2877.33	428.37
Θ	-2709.05	399.17	T	-2875.12	432.11
I	-2712.63	369.39	Υ	-2802.84	451.45
K	-2742.00	374.00	Φ	-2916.11	460.64
Λ	-2773.00	384.00			


ΤΟ ΠΑΡΟΝ ΣΥΝΔΕΥΕΙ
ΑΝΑΠΟΣΠΑΣΤΑ ΤΗΡ ΜΕ
ΑΡΙΘΜΟ 10248/28-07-2016
ΗΡΑΞΗ ΧΑΡΑΚΤΗΡΙΣΜΟΥ
ΤΟΥ ΔΑΣΑΡΧΗ ΑΡΙΔΑΙΑΣ
Ο ΧΑΝΔΑΡΛΗΡΟΤΗΣ ΔΑΣΑΡΧΗΣ

ΚΡΑΤΙΚΗ ΚΕΝΤΡΟΜΕΝΗ ΔΙΟΙΚΗΣΗ ΜΑΚΕΔΟΝΙΑΣ
ΕΡΚΑΤΙΚΗ ΕΥΡΩΠΑΪΚΗ
ΚΑΤΑΣΤΑΣΗ

Καλλιόπη Ιωάννης
Δασολόγος

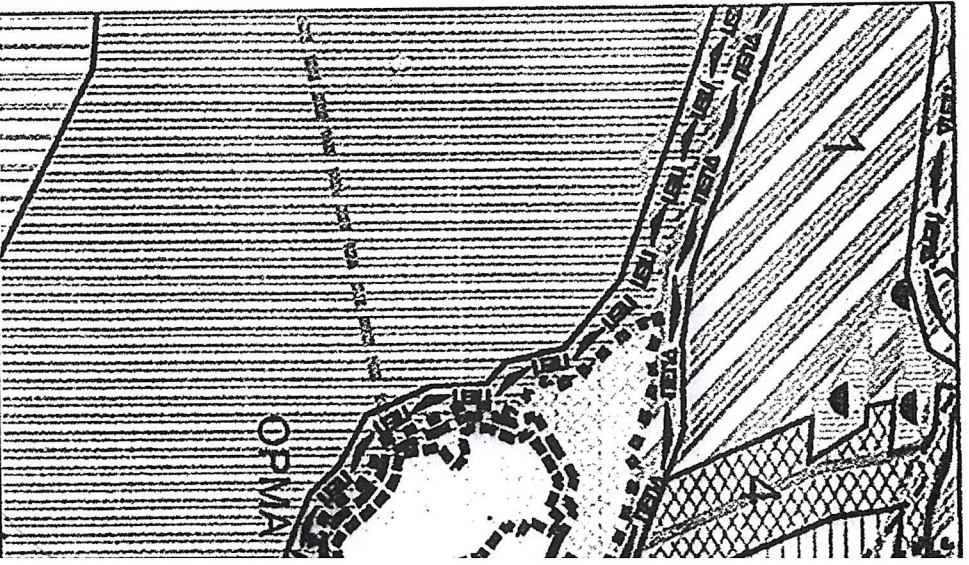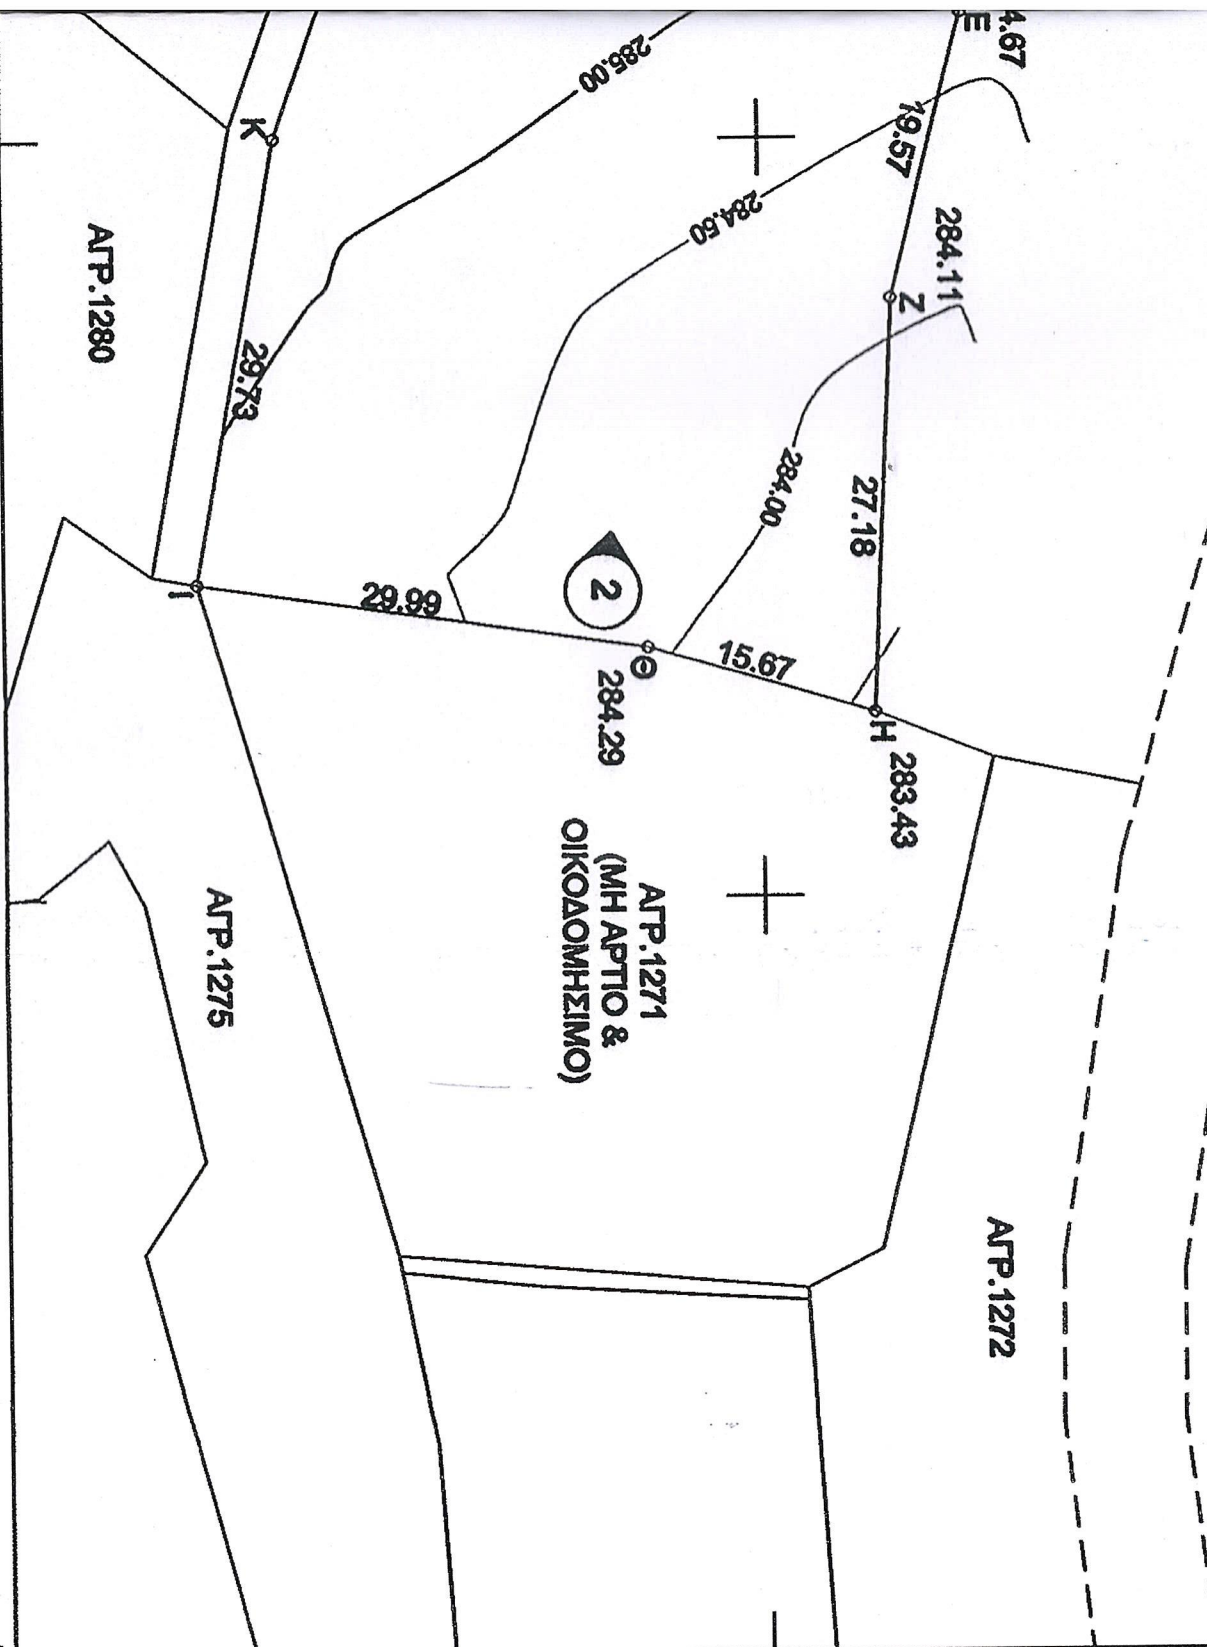

ΑΓΟΣΤΑΣΜΑ ΧΑΡΤΗ Γ.Π.Σ. ΧΡΗ

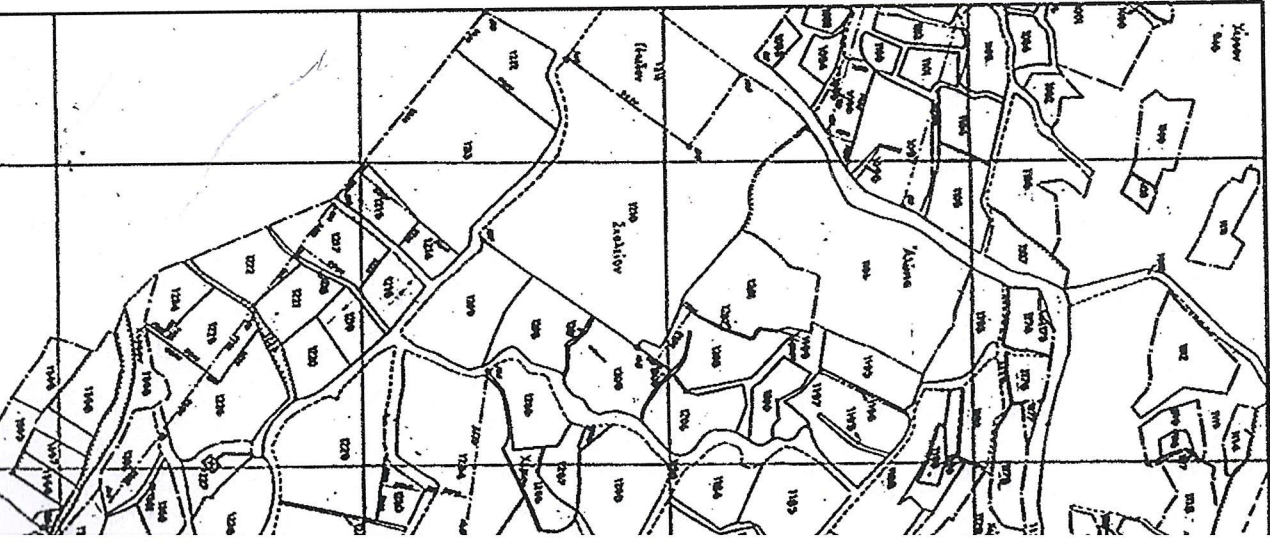

ΑΓΟΣΤΑΣΜΑ ΧΑΡΤΗ ΔΙΑΝΟΜΗ