ΑΠΟΣΠΑΣΜΑ ΤΟΠ.ΧΑΡΤΗ ΓΥΣ ΚΛΙ.1:5'000, ΑΡ.ΦΥΛΛΩΝ 4159_4&4159_6

ΑΠΟΣΠΑΣΜΑ ΧΑΡΤΗ ΓΥΣ ΚΛΙ.1:50'000, ΟΝΟΜ.ΦΥΛΛΟΥ ΜΕΤΣΟΒΟΝ

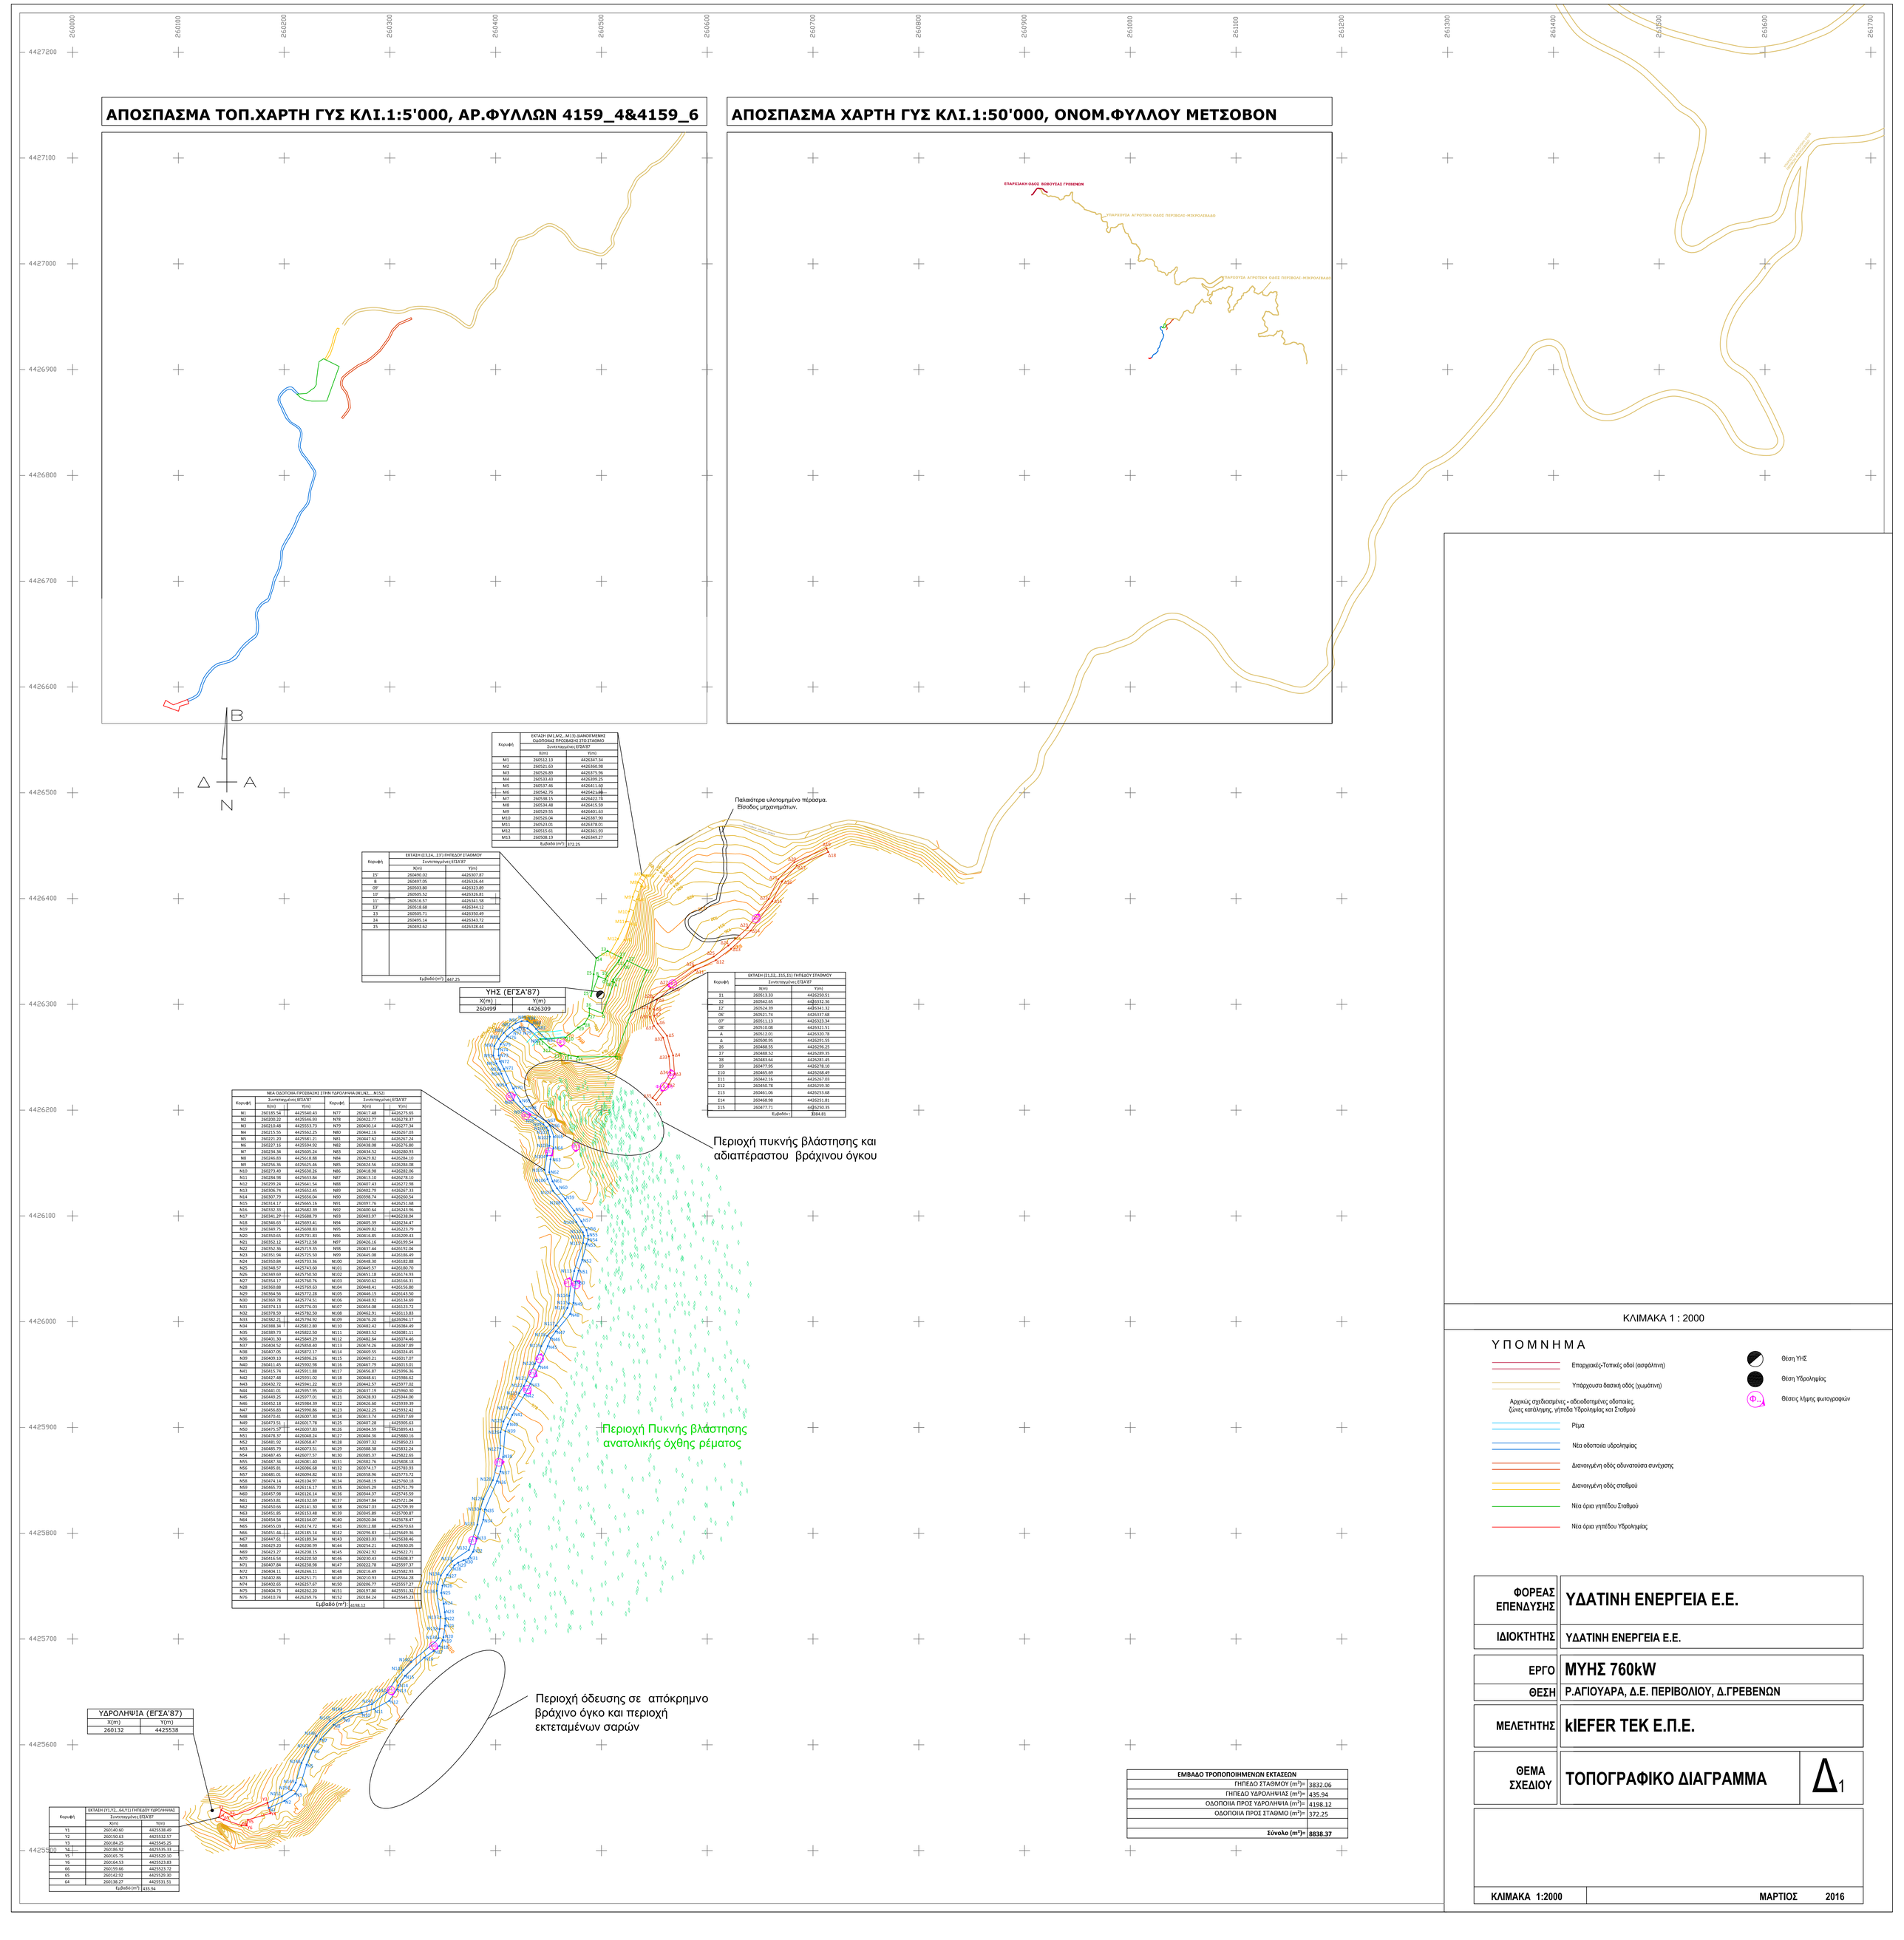

Κορυφή	ΕΚΤΑΣΗ (M1,M2,..M13) ΔΙΑΝΟΙΓΜΕΝΗΣ ΟΔΟΠΟΙΜΑ ΠΡΟΣΒΑΣΗΣ ΣΤΟ ΣΤΑΘΜΟ	
	Συντεταγμένες ΕΓΣΑ'87	
	X(m)	Y(m)
M1	260512.13	4426347.34
M2	260523.63	4426360.98
M3	260526.89	4426375.96
M4	260533.43	4426399.25
M5	260537.46	4426411.60
M6	260542.76	4426421.88
M7	260538.15	4426422.78
M8	260534.48	4426415.59
M9	260529.55	4426401.63
M10	260526.04	4426387.90
M11	260523.01	4426378.01
M12	260515.61	4426361.93
M13	260508.19	4426340.27
Εμβαδό (m²):		372.25

Κορυφή	ΕΚΤΑΣΗ (13,24,..13') ΠΗΓΕΔΟΥ ΣΤΑΘΜΟΥ	
	Συντεταγμένες ΕΓΣΑ'87	
	X(m)	Y(m)
15'	260490.02	4426307.87
8	260497.05	4426326.44
09'	260503.80	4426323.89
10'	260505.52	4426326.81
11'	260516.57	4426341.58
13'	260518.68	4426344.12
13	260505.71	4426350.49
14	260495.14	4426343.72
15	260492.62	4426328.44
Εμβαδό (m²):		447.25

ΥΗΣ (ΕΓΣΑ'87)	
X(m)	Y(m)
260499	4426309

Κορυφή	ΕΚΤΑΣΗ (Σ1,Σ2,..Σ15,Σ1) ΠΗΓΕΔΟΥ ΣΤΑΘΜΟΥ	
	Συντεταγμένες ΕΓΣΑ'87	
	X(m)	Y(m)
11	260513.33	4426250.51
12	260542.65	4426332.36
12'	260524.39	4426341.32
06'	260521.74	4426337.68
07'	260511.13	4426323.34
08'	260510.08	4426321.51
A	260512.01	4426320.78
Δ	260500.95	4426291.55
16	260488.55	4426296.25
17	260488.52	4426289.35
18	260483.64	4426281.45
19	260477.95	4426278.10
110	260465.69	4426268.49
111	260442.16	4426267.03
112	260450.78	4426259.30
113	260461.06	4426253.68
114	260468.98	4426251.81
115	260477.71	4426250.35
Εμβαδόν:		3384.81

ΥΔΡΟΛΗΨΙΑ (ΕΓΣΑ'87)	
X(m)	Y(m)
260132	4425538

Κορυφή	ΕΚΤΑΣΗ (Υ1,Υ2,..64,Υ1) ΠΗΓΕΔΟΥ ΥΔΡΟΛΗΨΙΑΣ	
	Συντεταγμένες ΕΓΣΑ'87	
	X(m)	Y(m)
Y1	260140.60	4425538.49
Y2	260150.63	4425532.57
Y3	260184.25	4425545.25
Y4	260186.92	4425535.33
Y5	260165.75	4425529.10
Y6	260164.53	4425523.83
66	260150.66	4425523.72
65	260142.92	4425529.30
64	260138.27	4425531.51
Εμβαδό (m²):		435.94

Κορυφή	ΝΕΑ ΟΔΟΠΟΙΑ ΠΡΟΣΒΑΣΗΣ ΣΤΗΝ ΥΔΡΟΛΗΨΙΑ (Ν1,Ν2,.. Ν152)			
	Συντεταγμένες ΕΓΣΑ'87		Συντεταγμένες ΕΓΣΑ'87	
	X(m)	Y(m)	X(m)	Y(m)
N1	260185.58	4425540.43	260417.48	4426275.65
N2	260200.22	4425546.93	260422.77	4426278.37
N3	260210.48	4425553.73	260430.14	4426277.34
N4	260215.55	4425562.25	260442.16	4426267.03
N5	260221.20	4425581.21	260447.62	4426267.24
N6	260227.16	4425594.92	260438.08	4426274.80
N7	260234.34	4425605.24	260434.52	4426280.93
N8	260246.83	4425618.88	260429.82	4426284.10
N9	260256.36	4425625.46	260424.56	4426284.08
N10	260273.49	4425630.26	260418.58	4426282.06
N11	260284.98	4425633.84	260413.10	4426278.10
N12	260299.24	4425641.54	260407.43	4426272.98
N13	260306.74	4425652.45	260402.79	4426267.33
N14	260307.70	4425656.04	260398.74	4426260.54
N15	260314.17	4425665.16	260397.76	4426251.68
N16	260332.33	4425682.39	260400.64	4426243.96
N17	260341.27	4425688.79	260403.97	4426238.04
N18	260346.63	4425693.41	260405.39	4426234.47
N19	260349.75	4425698.83	260409.82	4426223.79
N20	260350.65	4425701.83	260416.85	4426209.43
N21	260352.12	4425712.58	260426.16	4426199.54
N22	260352.36	4425719.35	260437.44	4426192.04
N23	260351.94	4425725.50	260445.08	4426186.49
N24	260350.84	4425733.36	260448.30	4426182.88
N25	260348.57	4425743.60	260449.57	4426180.70
N26	260349.69	4425750.50	260451.18	4426174.93
N27	260354.17	4425760.76	260450.62	4426166.31
N28	260360.88	4425769.63	260448.41	4426156.80
N29	260364.56	4425772.28	260446.15	4426143.50
N30	260369.78	4425774.51	260448.92	4426134.69
N31	260374.13	4425778.03	260454.08	4426123.72
N32	260378.59	4425782.50	260462.91	4426113.83
N33	260382.21	4425794.92	260476.20	4426094.17
N34	260388.34	4425812.80	260482.42	4426084.49
N35	260389.73	4425822.50	260483.52	4426081.11
N36	260401.30	4425849.29	260482.64	4426074.46
N37	260404.52	4425858.40	260474.26	4426047.89
N38	260407.05	4425872.17	260469.55	4426024.45
N39	260409.10	4425896.26	260469.21	4426017.07
N40	260411.45	4425902.98	260467.79	4426013.01
N41	260415.74	4425911.88	260456.87	4425996.36
N42	260427.48	4425931.02	260448.61	4425986.62
N43	260432.72	4425941.22	260442.57	4425977.02
N44	260441.01	4425957.95	260437.19	4425960.30
N45	260449.25	4425977.01	260428.93	4425944.00
N46	260452.18	4425984.39	260426.60	4425939.39
N47	260456.83	4425990.86	260422.25	4425932.42
N48	260470.41	4426007.30	260413.74	4425917.09
N49	260473.51	4426017.78	260407.28	4425905.63
N50	260475.57	4426037.83	260404.59	4425895.43
N51	260478.37	4426048.24	260404.36	4425880.16
N52	260481.92	4426058.47	260397.32	4425850.23
N53	260485.70	4426073.51	260388.38	4425832.24
N54	260487.45	4426077.57	260385.37	4425822.65
N55	260487.34	4426081.40	260382.76	4425808.18
N56	260485.81	4426086.68	260374.17	4425783.93
N57	260481.01	4426094.82	260358.96	4425773.72
N58	260474.14	4426104.97	260348.19	4425760.18
N59	260465.70	4426116.17	260345.29	4425751.79
N60	260457.98	4426126.14	260344.37	4425745.59
N61	260453.81	4426132.69	260347.84	4425721.04
N62	260450.66	4426141.30	260347.03	4425709.39
N63	260451.85	4426153.48	260345.89	4425700.87
N64	260454.54	4426164.07	260320.04	4425678.47
N65	260455.03	4426174.72	260312.88	4425670.63
N66	260451.44	4426185.14	260296.83	4425649.36
N67	260447.61	4426189.34	260283.03	4425638.46
N68	260429.20	4426200.99	260254.21	4425630.05
N69	260423.27	4426208.15	260242.92	4425622.71
N70	260416.54	4426220.50	260230.43	4425608.37
N71	260407.84	4426238.98	260222.78	4425597.37
N72	260404.11	4426246.11	260216.49	4425582.93
N73	260402.86	4426251.71	260210.93	4425564.28
N74	260402.65	4426257.67	260206.77	4425557.27
N75	260404.73	4426262.20	260197.80	4425551.32
N76	260410.74	4426269.76	260184.24	4425545.23
Εμβαδό (m²):			4198.12	

ΕΜΒΑΔΟ ΤΡΟΠΟΠΟΙΗΜΕΝΩΝ ΕΚΤΑΣΕΩΝ	
ΓΗΠΕΔΟ ΣΤΑΘΜΟΥ (m²)=	3832.06
ΓΗΠΕΔΟ ΥΔΡΟΛΗΨΙΑΣ (m²)=	435.94
ΟΔΟΠΟΙΙΑ ΠΡΟΣ ΥΔΡΟΛΗΨΙΑ (m²)=	4198.12
ΟΔΟΠΟΙΙΑ ΠΡΟΣ ΣΤΑΘΜΟ (m²)=	372.25
Σύνολο (m²)=	**8838.37**

ΚΛΙΜΑΚΑ 1 : 2000

ΥΠΟΜΝΗΜΑ

- Επαρχιακές-Τοπικές οδοί (ασφάλτινη)
- Υπάρχουσα δασική οδός (χωμάτινη)

Αρχικώς σχεδιασμένες - αδειοδοτημένες οδοποιίες, ζώνες κατάληψης, γήπεδα Υδρολήψίας και Σταθμού

- Ρέμα
- Νέα οδοποιία υδρολήψίας
- Διανοιγμένη οδός αδυνατούσα συνέχισης
- Διανοιγμένη οδός σταθμού
- Νέα όρια γηπέδου Σταθμού
- Νέα όρια γηπέδου Υδρολήψίας

- Θέση ΥΗΣ
- Θέση Υδρολήψίας
- Θέσεις λήψης φωτογραφιών

ΦΟΡΕΑΣ ΕΠΕΝΔΥΣΗΣ	ΥΔΑΤΙΝΗ ΕΝΕΡΓΕΙΑ Ε.Ε.
ΙΔΙΟΚΤΗΤΗΣ	ΥΔΑΤΙΝΗ ΕΝΕΡΓΕΙΑ Ε.Ε.
ΕΡΓΟ	ΜΥΗΣ 760kW
ΘΕΣΗ	Ρ.ΑΓΙΟΥΑΡΑ, Δ.Ε. ΠΕΡΙΒΟΛΙΟΥ, Δ.ΓΡΕΒΕΝΩΝ
ΜΕΛΕΤΗΤΗΣ	kIEFER TEK E.Π.E.
ΘΕΜΑ ΣΧΕΔΙΟΥ	ΤΟΠΟΓΡΑΦΙΚΟ ΔΙΑΓΡΑΜΜΑ — Δ_1
ΚΛΙΜΑΚΑ 1:2000	ΜΑΡΤΙΟΣ 2016