## ΥΠΟΜΝΗΜΑ

| | |
|---|---|
| ΧΩΜΑΤΟΔΡΟΜΟΣ | ΟΡΙΑ ΙΔΙΟΚΤΗΣΙΑΣ |
| ΠΡΑΝΕΣ ΟΦΡΥΟΣ | A62 ΟΡΙΑ ΑΠΑΛΛΟΤΡΙΩΣΗΣ |
| ΠΡΑΝΕΣ ΠΟΔΑ | 21 ΑΡΙΘΜΟΣ ΙΔΙΟΚΤΗΣΙΑΣ ΚΤΗΜΑΤΟΓΡΑΦΙΣΗΣ |

## ΑΠΕΙΚΟΝΙΣΗ

ΠΡΟΒΟΛΗ: ΤΜ '87

DATUM: ΕΓΣΑ '87

Ε.Ε.Π.: GRS '80

## ΠΡΟΣΑΝΑΤΟΛΙΣΜΟΣ

## ΟΔΟΙΠΟΡΙΚΟ

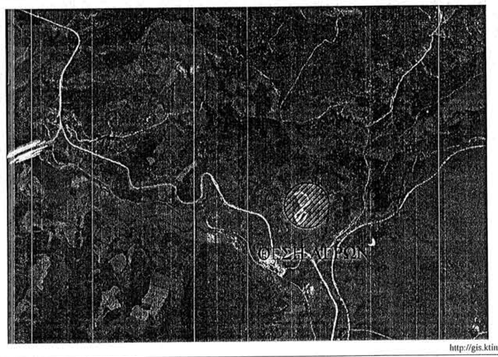


http://gis.ktimanet.gr

ΕΛΛΗΝΙΚΗ ΔΗΜΟΚΡΑΤΙΑ
ΠΕΡΙΦΕΡΕΙΑ ΘΕΣΣΑΛΙΑΣ
ΔΗΜΟΣ ΣΟΦΑΔΩΝ
ΔΗΜΟΤΙΚΗ ΕΝΟΤΗΤΑ ΤΑΜΑΣΙΟΥ

# ΤΟΠΟΓΡΑΦΙΚΗ ΑΠΟΤΥΠΩΣΗ

## ΑΓΡΟΤΕΜΑΧΙΩΝ

## ΙΔΙΟΚΤΗΣΙΑΣ ΣΕΡΑΦΕΙΜ ΗΛΙΑ ΛΟΖΟΥ

ΣΤΗ ΘΕΣΗ "ΜΕΛΙΣΣΙ Ι" ΚΤΗΜΑΤΙΚΗΣ ΠΕΡΙΦΕΡΕΙΑΣ Δ.Δ. ΚΤΙΜΕΝΗΣ Δ. ΣΟΦΑΔΩΝ

## ΤΟΠΟΓΡΑΦΙΚΗ ΜΕΛΕΤΗ


ΑΘΗΝά ΚΑΤΣή

ΣΥΜΒΟΥΛΟΣ ΜΗΧΑΝΙΚΟΣ – ΜΕΛΕΤΕΣ – ΕΡΓΑ ΥΠΟΔΟΜΗΣ ΚΑΙ ΑΝΑΠΤΥΞΗΣ

Χατζημήτρου 16, 43100 Καρδίτσα ☎2441020966 ☎2441077553 @2441077554 § 6974453605 %katsiatm@otenet.gr


| | |
|---|---|
| ΤΟΠΟΓΡΑΦΙΚΟ ΔΙΑΓΡΑΜΜΑ<br>ΘΕΜΑ: ΑΓΡΟΤΕΜΑΧΙΩΝ ΣΤΗ ΘΕΣΗ "ΜΕΛΙΣΣΙ Ι"<br>ΕΝΗΜΕΡΩΜΕΝΟ ΜΕ ΤΗΝ ΠΡΑΞΗ ΧΑΡΑΚΤΗΡΙΣΜΟΥ<br>Υπ. Αριθμ.:5648/241415/19-11-2014 ΔΑΣ/ΧΕΙΟΥ ΚΑΡΔΙΤΣΑΣ | ΚΛΙΜΑΚΑ: 1:500<br>ΑΡ.ΣΧ.: 1<br>AKCW002A |

ΜΕΛΕΤΗΘΗΚΕ

ΑΘΗΝά ΚΑΤΣή ΑΓΡΟΝΟΜΟΣ ΚΑΙ ΤΟΠΟΓΡΑΦΟΣ ΜΗΧΑΝΙΚΟΣ Msc. ΓΩΡΓΙΚΩΝ ΜΗΧΑΝΙΚΗΣ & ΥΔΑΤΙΝΩΝ ΠΟΡΩΝ Α.Ε.Μ. 86786 ΑΒΕΙΟΗ 29 & ΚΟΥΣΟΥΝΑΟΥΡΟΥ ΤΗΛ. 24410 66966 - Τ.Κ. 43100 ΚΑΡΔΙΤΣΑ Α.Φ.Μ. 112734315 - ΔΟΥ ΚΑΡΔΙΤΣΑΣ

**ΑΘΗΝά ΚΑΤΣή**
ΑΓΡΟΝΟΜΟΣ ΚΑΙ ΤΟΠΟΓΡΑΦΟΣ
ΜΗΧΑΝΙΚΟΣ, MSc

ΚΑΡΔΙΤΣΑ
ΟΚΤΩΒΡΙΟΣ 2015

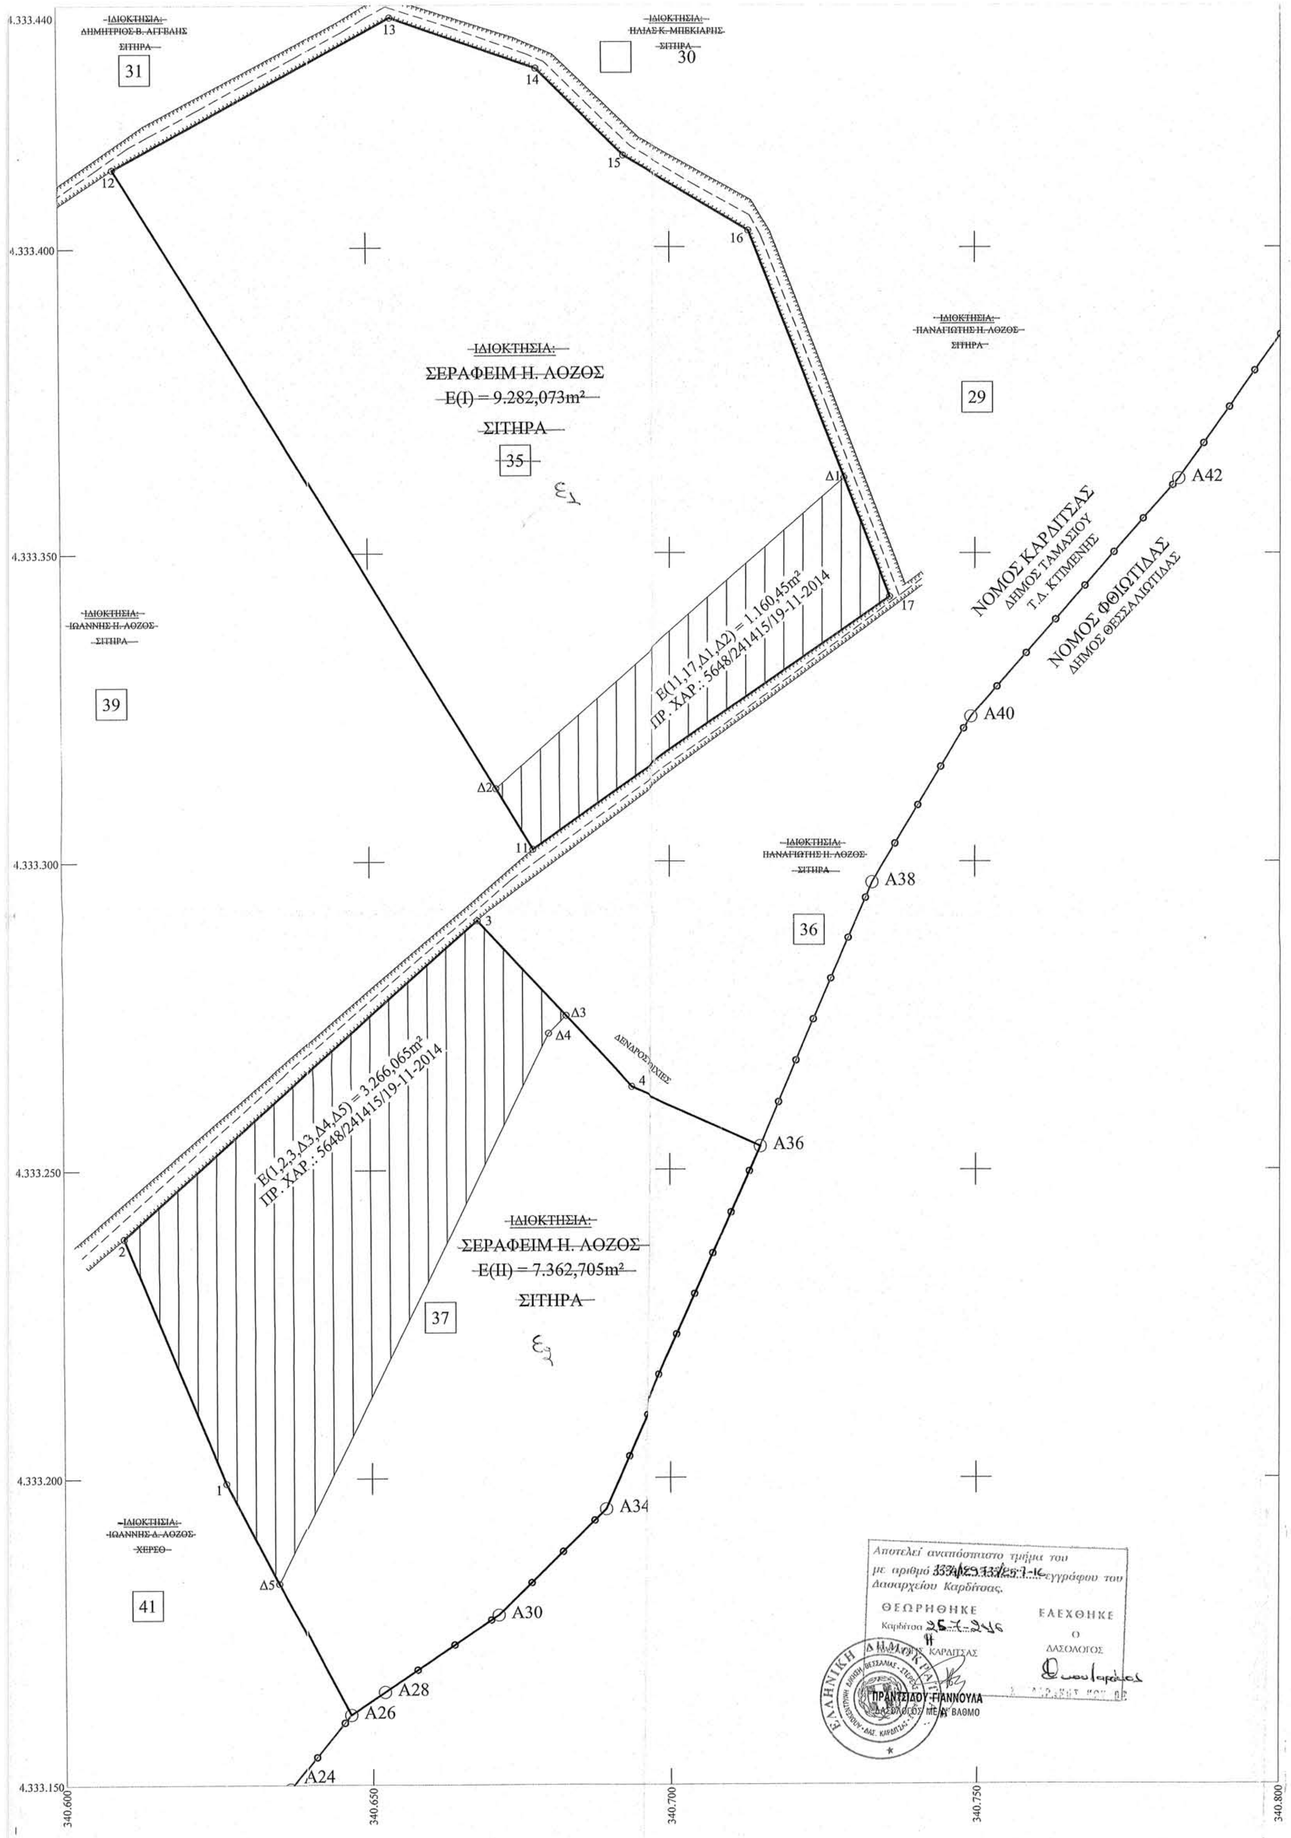


Αποτελεί αναπόσπαστο τμήμα του με αριθμό 33/2015 εγγράφου του Δασαρχείου Καρδίτσας.

ΘΕΩΡΗΘΗΚΕ
Καρδίτσα 28-10-2015
Η ΚΑΡΔΙΤΣΑΣ

ΕΛΕΧΘΗΚΕ
Ο ΔΑΣΟΛΟΓΟΣ

ΠΡΑΝΤΣΙΔΟΥ ΓΙΑΝΝΟΥΛΑ
ΔΑΣΟΛΟΓΟΣ ΜΕ Α' ΒΑΘΜΟ

## ΣΥΝΤΕΤΑΓΜΕΝΕΣ ΚΟΡΥΦΩΝ ΟΡΙΩΝ ΑΠΑΛΛΟΤΡΙΩΣΗΣ

| | | |
|---|---|---|
| Α22: | Χ=340.622,630, | Υ=4.333.132,180 |
| Α24: | Χ=340.636,590, | Υ=4.333.149,320 |
| Α26: | Χ=340.646,410, | Υ=4.333.161,370 |
| Α28: | Χ=340.651,930, | Υ=4.333.165,090 |
| Α30: | Χ=340.670,540, | Υ=4.333.177,630 |
| Α34: | Χ=340.688,250, | Υ=4.333.194,940 |
| Α36: | Χ=340.714,810, | Υ=4.333.253,710 |
| Α38: | Χ=340.733,160, | Υ=4.333.296,630 |
| Α40: | Χ=340.749,330, | Υ=4.333.323,490 |
| Α42: | Χ=340.783,330, | Υ=4.333.362,150 |
| Α44: | Χ=340.809,620, | Υ=4.333.399,010 |

## ΣΤΟΙΧΕΙΑ ΙΔΙΟΚΤΗΣΙΑΣ Ι

ΙΔΙΟΚΤΗΣΙΑ: ΑΓΡΟΤΕΜΑΧΙΟ ΣΤΗ ΘΕΣΗ "ΜΕΛΙΣΣΙ Ι"
ΤΗΣ ΚΤΗΜΑΤΙΚΗΣ ΠΕΡΙΦΕΡΕΙΑΣ Τ.Δ. ΚΤΙΜΕΝΗΣ Δ. ΤΑΜΑΣΙΟΥ

ΟΡΙΑ ΙΔΙΟΚΤΗΣΙΑΣ: 11, 12, 13, 14, 15, 16, ΚΑΙ 17

ΕΜΒΑΔΟΝ: Ε(Ι) = 9.282,073m²

ΙΔΙΟΚΤΗΤΗΣ: ΣΕΡΑΦΕΙΜ ΗΛΙΑ ΛΟΖΟΣ

ΑΠΑΛΛΟΤΡΙΟΥΜΕΝΗ ΕΚΤΑΣΗ ΙΔΙΟΚΤΗΣΙΑΣ

ΟΡΙΑ: 11, 12, 13, 14, 15, 16 ΚΑΙ 17
ΕΜΒΑΔΟΝ: Ε(Ι) = 9.282,073m²

## ΣΤΟΙΧΕΙΑ ΑΓΡΟΤΕΜΑΧΙΟΥ Ι

| | |
|---|---|
| 11: Χ=340.676,771, Υ=4.333.301,978 | 15: Χ=340.692,183, Υ=4.333.415,000 |
| 12: Χ=340.608,966, Υ=4.333.412,926 | 16: Χ=340.712,916, Υ=4.333.402,717 |
| 13: Χ=340.654,149, Υ=4.333.437,456 | 17: Χ=340.736,023, Υ=4.333.342,943 |
| 14: Χ=340.677,987, Υ=4.333.429,228 | |

## ΣΤΟΙΧΕΙΑ ΙΔΙΟΚΤΗΣΙΑΣ ΙΙ

ΙΔΙΟΚΤΗΣΙΑ: ΑΓΡΟΤΕΜΑΧΙΟ ΣΤΗ ΘΕΣΗ "ΜΕΛΙΣΣΙ Ι"
ΤΗΣ ΚΤΗΜΑΤΙΚΗΣ ΠΕΡΙΦΕΡΕΙΑΣ Τ.Δ. ΚΤΙΜΕΝΗΣ Δ. ΤΑΜΑΣΙΟΥ

ΟΡΙΑ ΙΔΙΟΚΤΗΣΙΑΣ: 1, 2, 3, 4, Α36, Α34, Α30, Α28 ΚΑΙ Α26

ΕΜΒΑΔΟΝ: Ε(ΙΙ) = 7.362,705m²

ΙΔΙΟΚΤΗΤΗΣ: ΣΕΡΑΦΕΙΜ ΗΛΙΑ ΛΟΖΟΣ

ΑΠΑΛΛΟΤΡΙΟΥΜΕΝΗ ΕΚΤΑΣΗ ΙΔΙΟΚΤΗΣΙΑΣ

ΟΡΙΑ: 1, 2, 3, 4, Α36, Α34, Α30, Α28 ΚΑΙ Α26
ΕΜΒΑΔΟΝ: Ε(ΙΙ) = 7.362,705m²

## ΣΤΟΙΧΕΙΑ ΑΓΡΟΤΕΜΑΧΙΟΥ ΙΙ

| | |
|---|---|
| 1: Χ=340.626,400, Υ=4.333.199,250 | Α36: Χ=340.714,810, Υ=4.333.253,710 |
| 2: Χ=340.609,922, Υ=4.333.239,073 | Α34: Χ=340.688,250, Υ=4.333.194,940 |
| 3: Χ=340.667,557, Υ=4.333.290,345 | Α30: Χ=340.670,540, Υ=4.333.177,630 |
| 4: Χ=340.692,810, Υ=4.333.263,303 | Α28: Χ=340.651,930, Υ=4.333.165,090 |
| | Α26: Χ=340.646,410, Υ=4.333.161,370 |

## ΘΕΣΗ ΟΙΚΟΠΕΔΟΥ

Τα παρόντα αγροτεμάχια βρίσκονται στην κτηματική περιφέρεια Τ.Δ. Κτιμένης, Δ. Ταμασίου, στα σύνορα με το Ν. Φθιώτιδας στην τοποθεσία Μελίσσι Ι.-

## ΔΗΛΩΣΗ ΟΡΙΩΝ

Τα όρια των αγροτεμαχίων της αποτύπωσης που εμφαίνονται στο παρόν Τοπογραφικό Διάγραμμα, έχουν υποδειχθεί από τον κ. Ηλία Σεραφείμ Λόζο, είναι αληθή και ακριβή και συμφωνούν με το παρόν σχέδιο.-

Κτιμένη, 20 Φεβρουαρίου 2010

Ηλίας Σ. Λόζος

## ΔΗΛΩΣΗ ΜΗΧΑΝΙΚΟΥ

Η κάτωθι υπογεγραμμένη Αθηνά Κατσή, Αγρονόμος και Τοπογράφος Μηχανικός δηλώνω ότι τα ανωτέρω Αγροτεμάχια:

I (11, 12, 13, 14, 15, 16, 17,11) και

II (1, 2, 3, 4, Α36, Α34, Α30, Α28, Α26, 1)

του παρόντος Τοπογραφικού Διαγράμματος έχουν τα ανωτέρω στοιχεία και είναι Άρτια και Οικοδομήσιμα, σύμφωνα με τις ισχύουσες Πολεοδομικές Διατάξεις. Τα υπό μελέτη Αγροτεμάχια απαλλοτριώνονται στο σύνολό τους.

Τα όρια των τμημάτων της Πράξης Χαρακτηρισμού Δασαρχείου Καρδίτσας Υπ. Αρίθμ.: 5648/241415/19-11-2014, όπως περιγράφονται στο έγγραφο της οικείας υπηρεσίας Υπ. Αρίθμ.: 2871/136975/16-09-2014, αφορούν στα εδαφικά τμήματα των ιδιοκτησιών Σεραφείμ Η. Λόζου με κορυφές:

| ΑΚΠ35 | ΑΚΠ37 |
|---|---|
| 11: Χ=340.676,771, Υ=4.333.301,978 | 1: Χ=340.626,400, Υ=4.333.199,250 |
| 17: Χ=340.736,023, Υ=4.333.342,943 | 2: Χ=340.609,922, Υ=4.333.239,073 |
| Δ1: Χ=340.728,548, Υ=4.333.362,278 | 3: Χ=340.667,557, Υ=4.333.290,345 |
| Δ2: Χ=340.670,778, Υ=4.333.311,780 | Δ3: Χ=340.682,094, Υ=4.333.274,778 |
| | Δ4: Χ=340.679,210, Υ=4.333.271,907 |
| | Δ5: Χ=340.635,002, Υ=4.333.182,964 |

Καρδίτσα, 15 Οκτωβρίου 2015

ΑΘΗΝά ΚΑΤΣή ΑΓΡΟΝΟΜΟΣ ΚΑΙ ΤΟΠΟΓΡΑΦΟΣ ΜΗΧΑΝΙΚΟΣ Α.Ε.Μ. 86786 Msc. ΓΩΡΓΙΚΩΝ ΜΗΧΑΝΙΚΗΣ & ΥΔΑΤΙΝΩΝ ΠΟΡΩΝ ΑΒΕΙΟΗ 29 & ΚΟΥΣΟΥΝΑΟΥΡΟΥ ΤΗΛ. 24410 66966 - Τ.Κ. 43100 ΚΑΡΔΙΤΣΑ Α.Φ.Μ. 112734315 - ΔΟΥ ΚΑΡΔΙΤΣΑΣ

ΑΘΗΝά ΚΑΤΣή
Αγρονόμος και Τοπογράφος Μηχανικός, M.Sc.