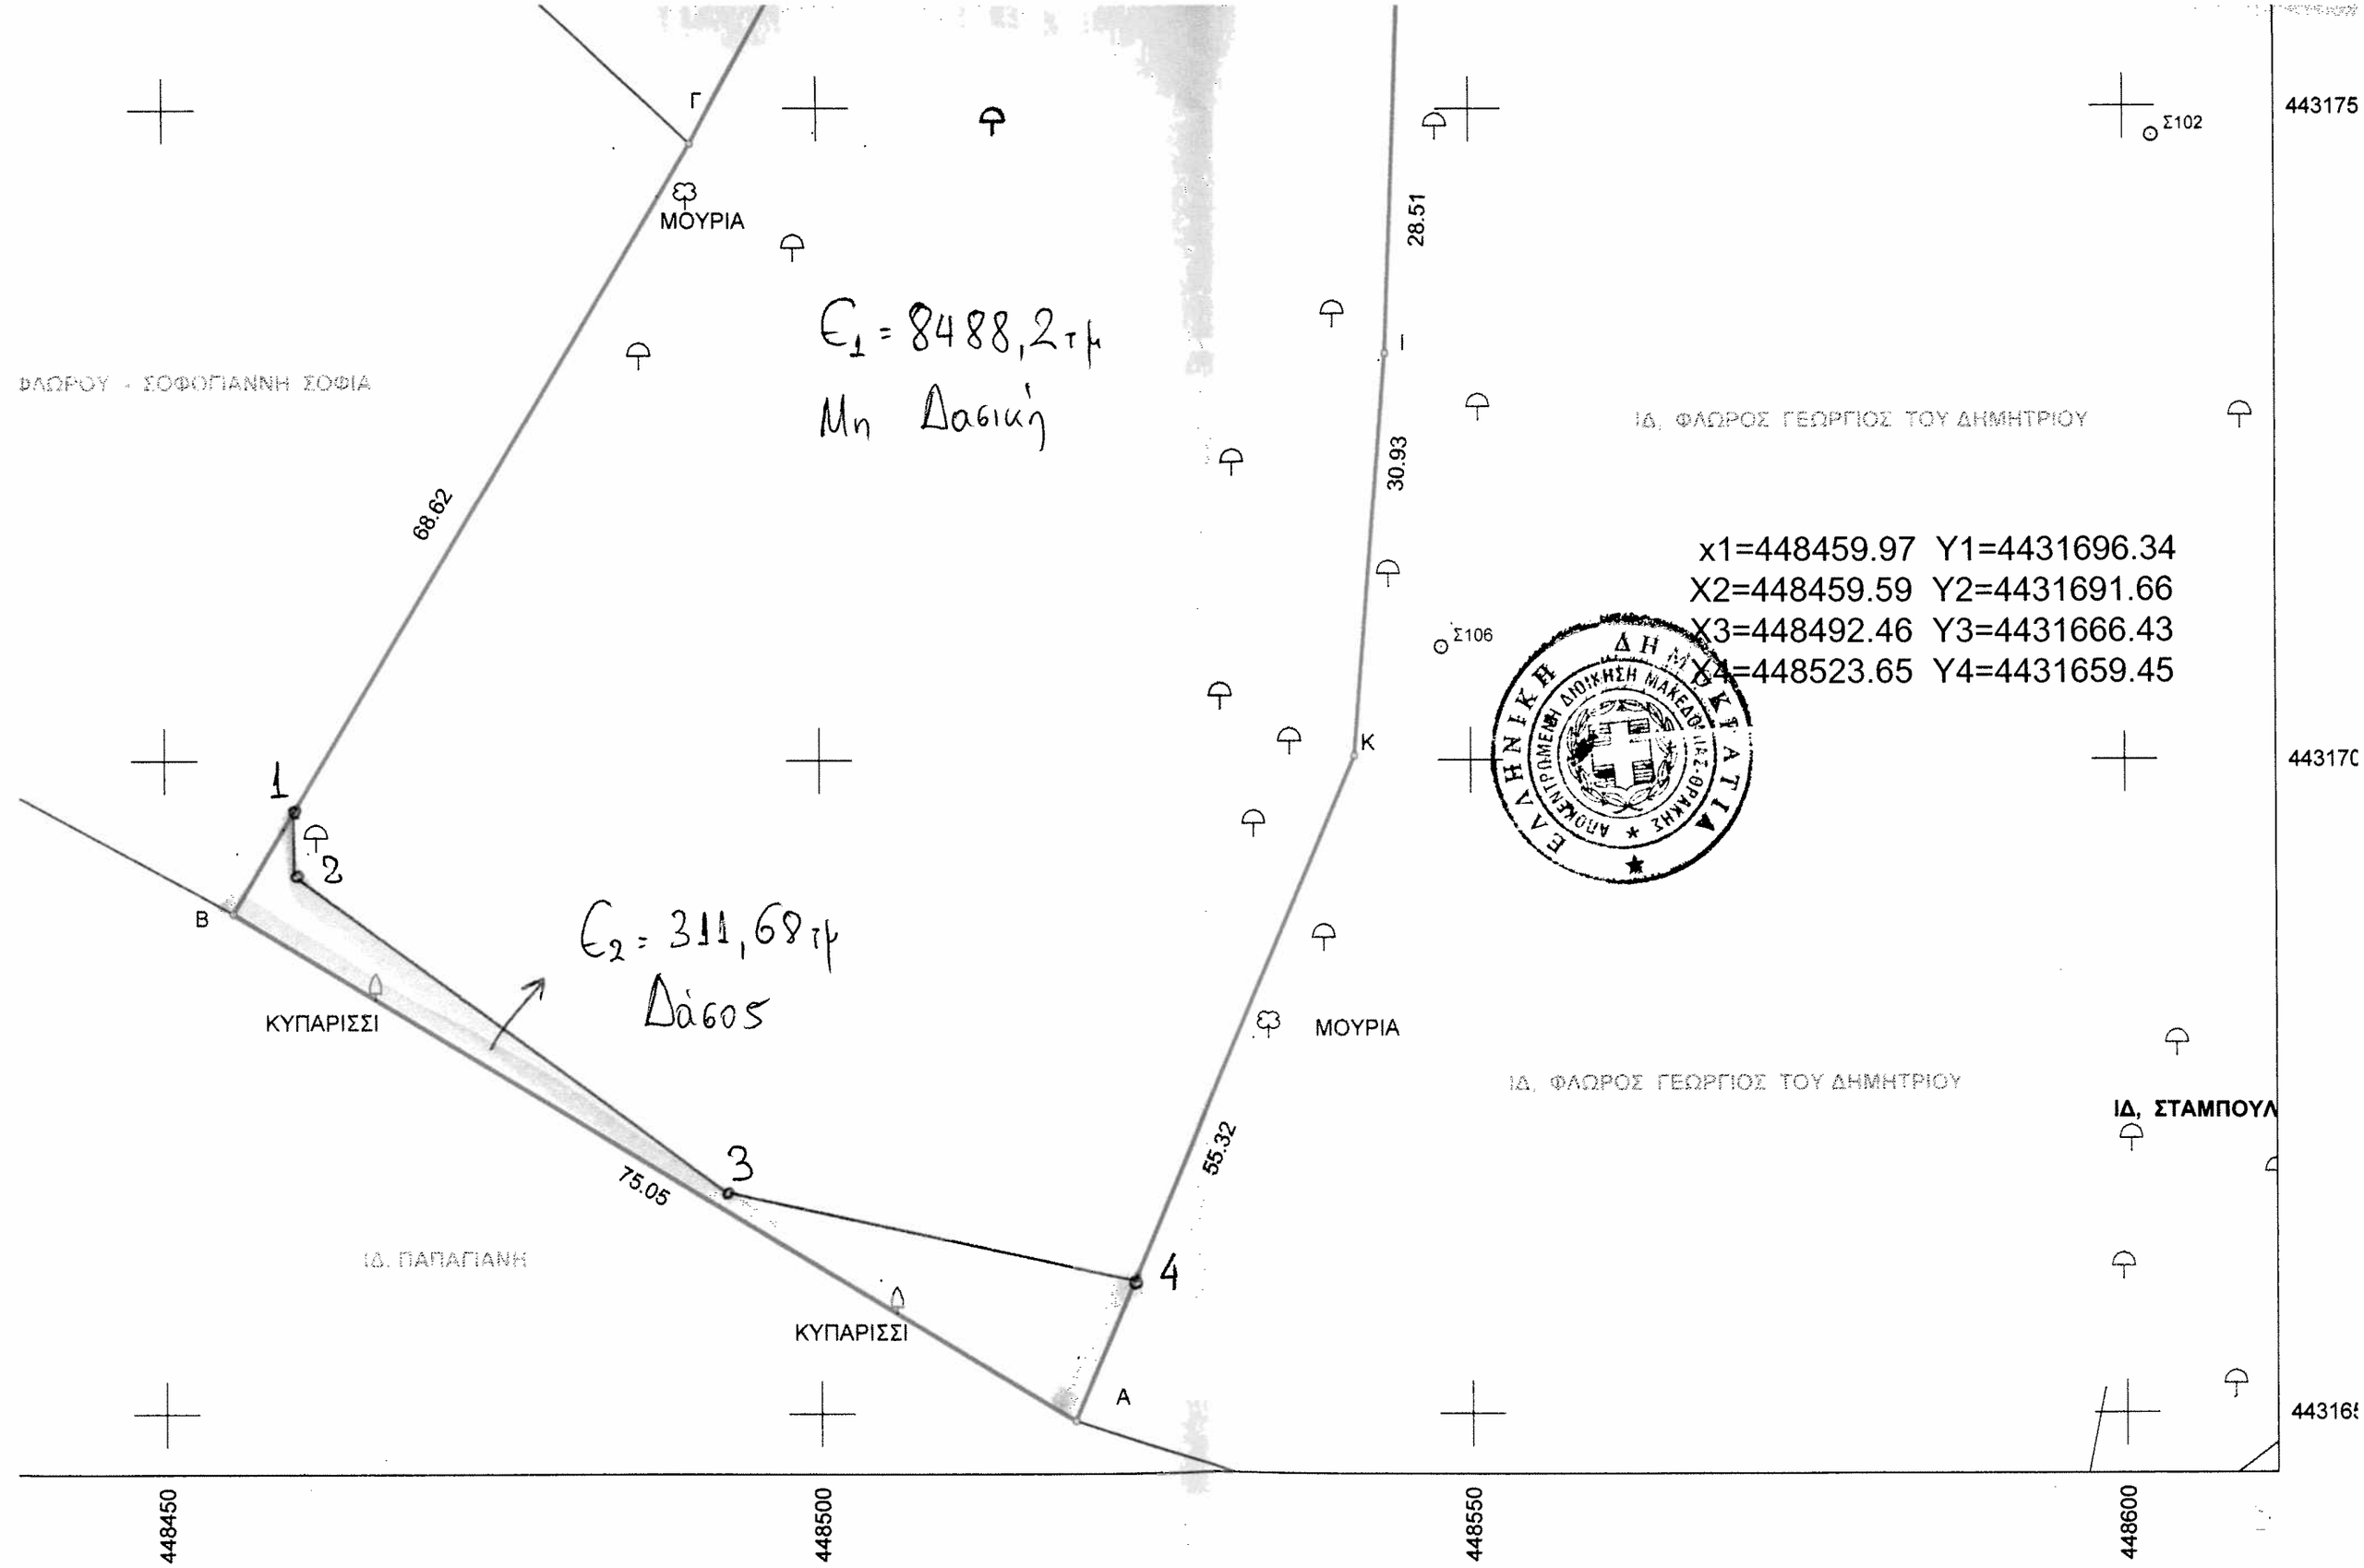

$E_1 = 8488,2$ τμ
Μη Δασική

$E_2 = 311,68$ τμ
Δάσος

x1=448459.97 Y1=4431696.34
X2=448459.59 Y2=4431691.66
X3=448492.46 Y3=4431666.43
X4=448523.65 Y4=4431659.45

ΔΗΜΟΚΡΑΤΙΑ
ΕΛΛΗΝΙΚΗ ΔΗΜΟΚΡΑΤΙΑ
ΑΠΟΚΕΝΤΡΩΜΕΝΗ ΔΙΟΙΚΗΣΗ ΜΑΚΕΔΟΝΙΑΣ-ΘΡΑΚΗΣ

IB8
-ΕΠΑΝΟΧΟ\ΣΧΕΔΙΑ\ΝΙΚΟΛΟΣ_E500_0002.WPF