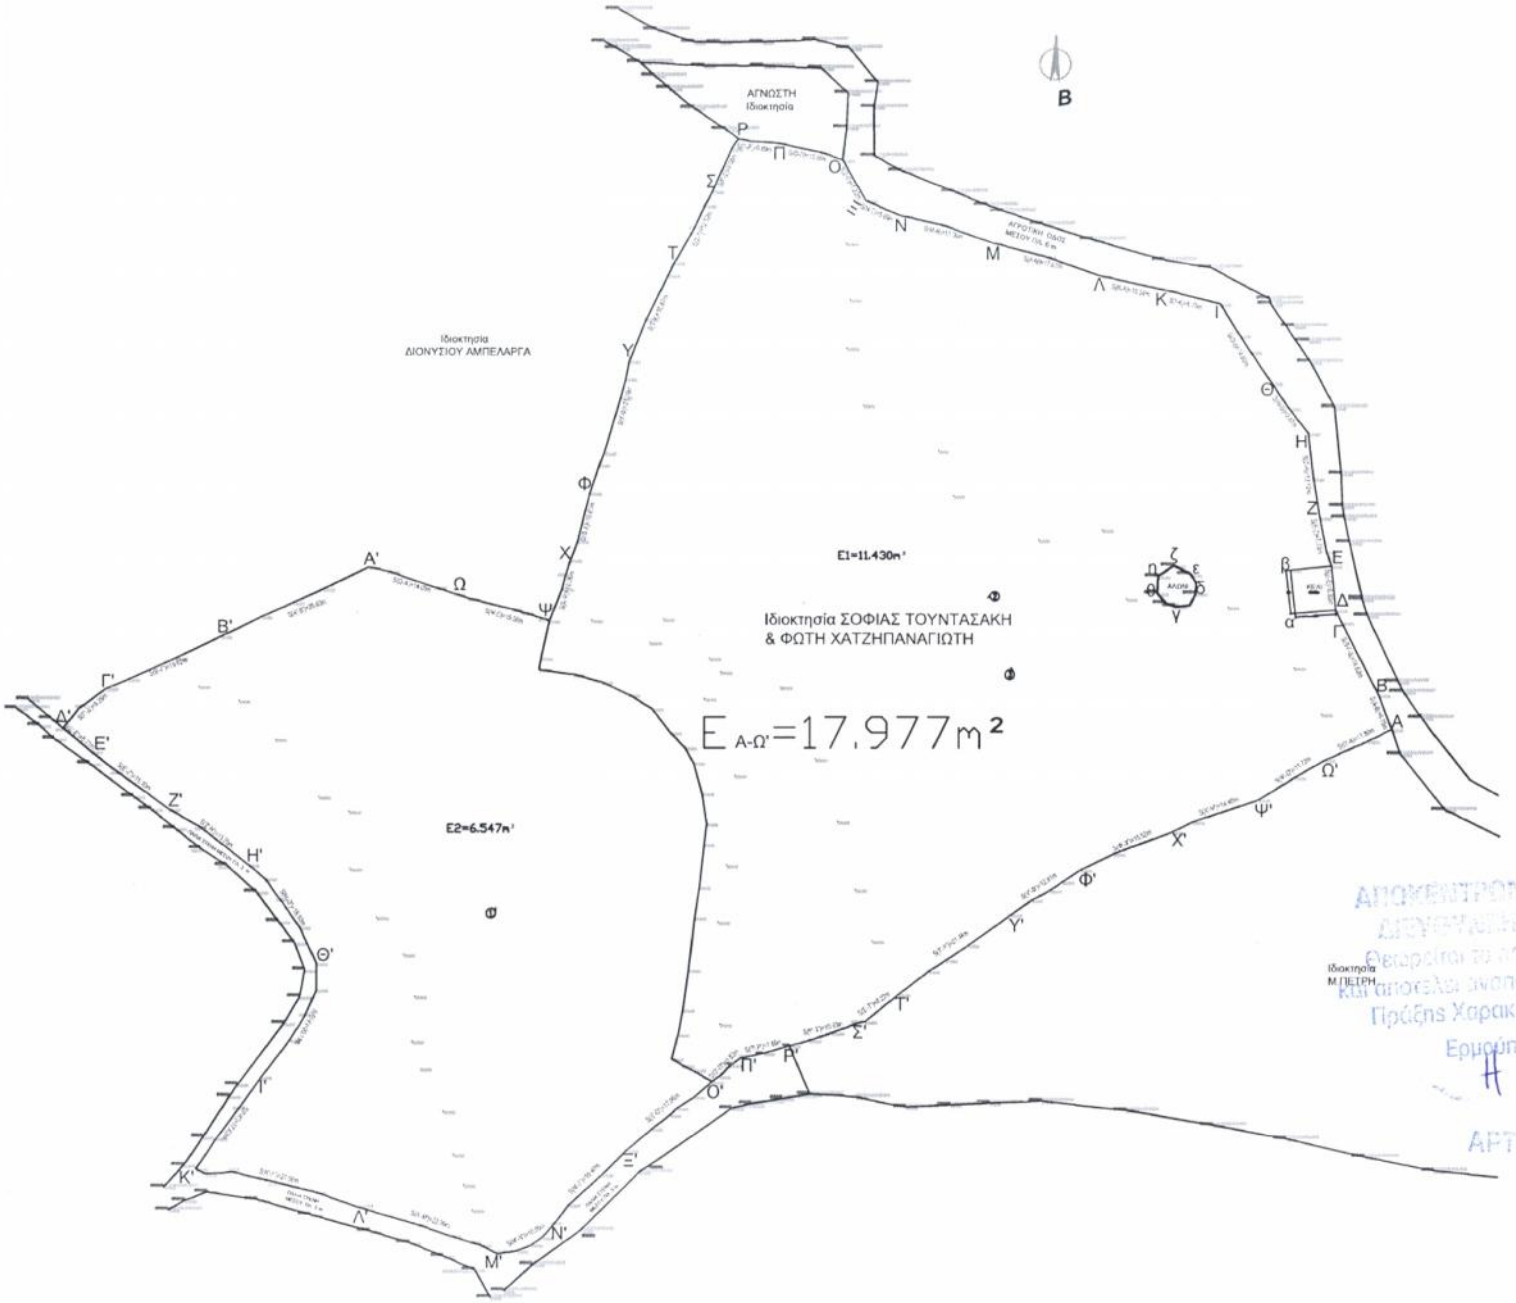

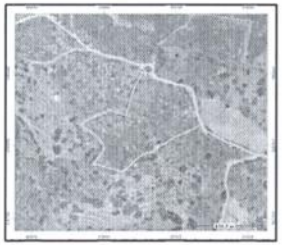

ΑΠΟΚΕΝΤΡΩΜΕΝΗ ΔΙΟΙΚΗΣΗ ΑΝΑΤΟΛΙΚΗΣ ΜΑΚΕΔΟΝΙΑΣ ΚΑΙ ΘΡΑΚΗΣ
ΔΙΕΥΘΥΝΣΗ ΔΑΣΩΝ ΤΟΥ ΝΟΜΟΥ ΕΡΜΟΥ
Θεωρείται το πρόν τοπογραφικό μέρος
και αποτελεί αναπόσπαστο μέρος
Πράξης Χαρακτηρισμού της Υπηρεσίας μας.
Ερμούπολη 21/7/16
Δ/νρκ Δασών
52540/16

ΑΡΤΕΜΙΣ ΑΛΕΞΙΑΔΟΥ
ΔΑΣΟΛΟΓΟΣ Α'

ΕΡΓΟΔΟΤΕΣ	ΣΟΦΙΑ ΤΟΥΝΤΑΣΑΚΗ ΦΩΤΗΣ ΧΑΤΖΗΠΑΝΑΓΙΩΤΗΣ
ΕΡΓΟ	ΤΟΠΟΓΡΑΦΙΚΟ ΔΙΑΓΡΑΜΜΑ
ΘΕΣΗ	'ΣΑΠΙΟ ΝΕΡΟ' ΣΤΗ ΘΕΣΗ 'ΜΑΚΡΥΤΕΙΧΙ', Δ.Δ. ΚΑΤΑΚΟΙΛΟΥ, ΔΗΜΟΥ ΑΝΔΡΟΥ
ΜΕΛΕΤΗΤΗΣ	ΚΑΤΣΙΩΤΗΣ ΣΠΥΡΙΔΩΝ Διπλ. Πολιτικός Μηχανικός Δ.Π.Θ., MSc

ΘΕΜΑ ΣΧΕΔΙΟΥ	Αρ. Σχεδίου
Τοπογραφικό Διάγραμμα	Τοπ$_1$

ΚΛΙΜΑΚΕΣ 1:250	Εμβαδόν: 17.977 τ.μ.
ΙΡΟΝΟΣ ΜΕΛΕΤΗΣ	ΟΚΤΩΒΡΙΟΣ 2015

ΥΠΟΓΡΑΦΗ ΜΗΧΑΝΙΚΟΥ	ΣΦΡΑΓΙΔΑ ΜΗΧΑΝΙΚΟΥ