



ΔΑΣΙΚΗ ΕΚΤΑΣΗ

Τό παρόν σχέδιο
επ' αριθμ. 12110/21-12-95
βεβαιώνει το Δασαρχείο Καρδίτσας
Καρδίτσα 21-12-95
Ευεργίστας/την επαλήθευση
Σωτήρης Η. Στουρνάρας
Δασολόγος

ΘΕΜΑ ΣΧΕΔΙΟΥ : ΤΟΠΟΓΡΑΦΙΚΟ ΔΙΑΓΡΑΜΜΑ ΑΓΡΟΥ

ΙΔΙΟΚΤΗΤΗΣ: ΜΠΟΛΤΣΗΣ ΘΩΜΑΣ ΤΟΥ ΝΙΚΟΛΑΟΥ


ΘΕΣΗ ΑΓΡΟΥ:

ΚΟΝΟΤΗΤΑ : ΚΑΣΤΑΝΙΑΣ (ΜΟΤΧΑ)

ΚΛΙΜΑΚΑ : 1:250

ΜΕΛΕΤΗΤΗΣ: ΚΡΑΝΑΣ ΒΑΣΙΛΕΙΟΣ ΔΑΣΟΛΟΓΟΣ

ΔΑΣΙΚΗ ΕΚΤΑΣΗ

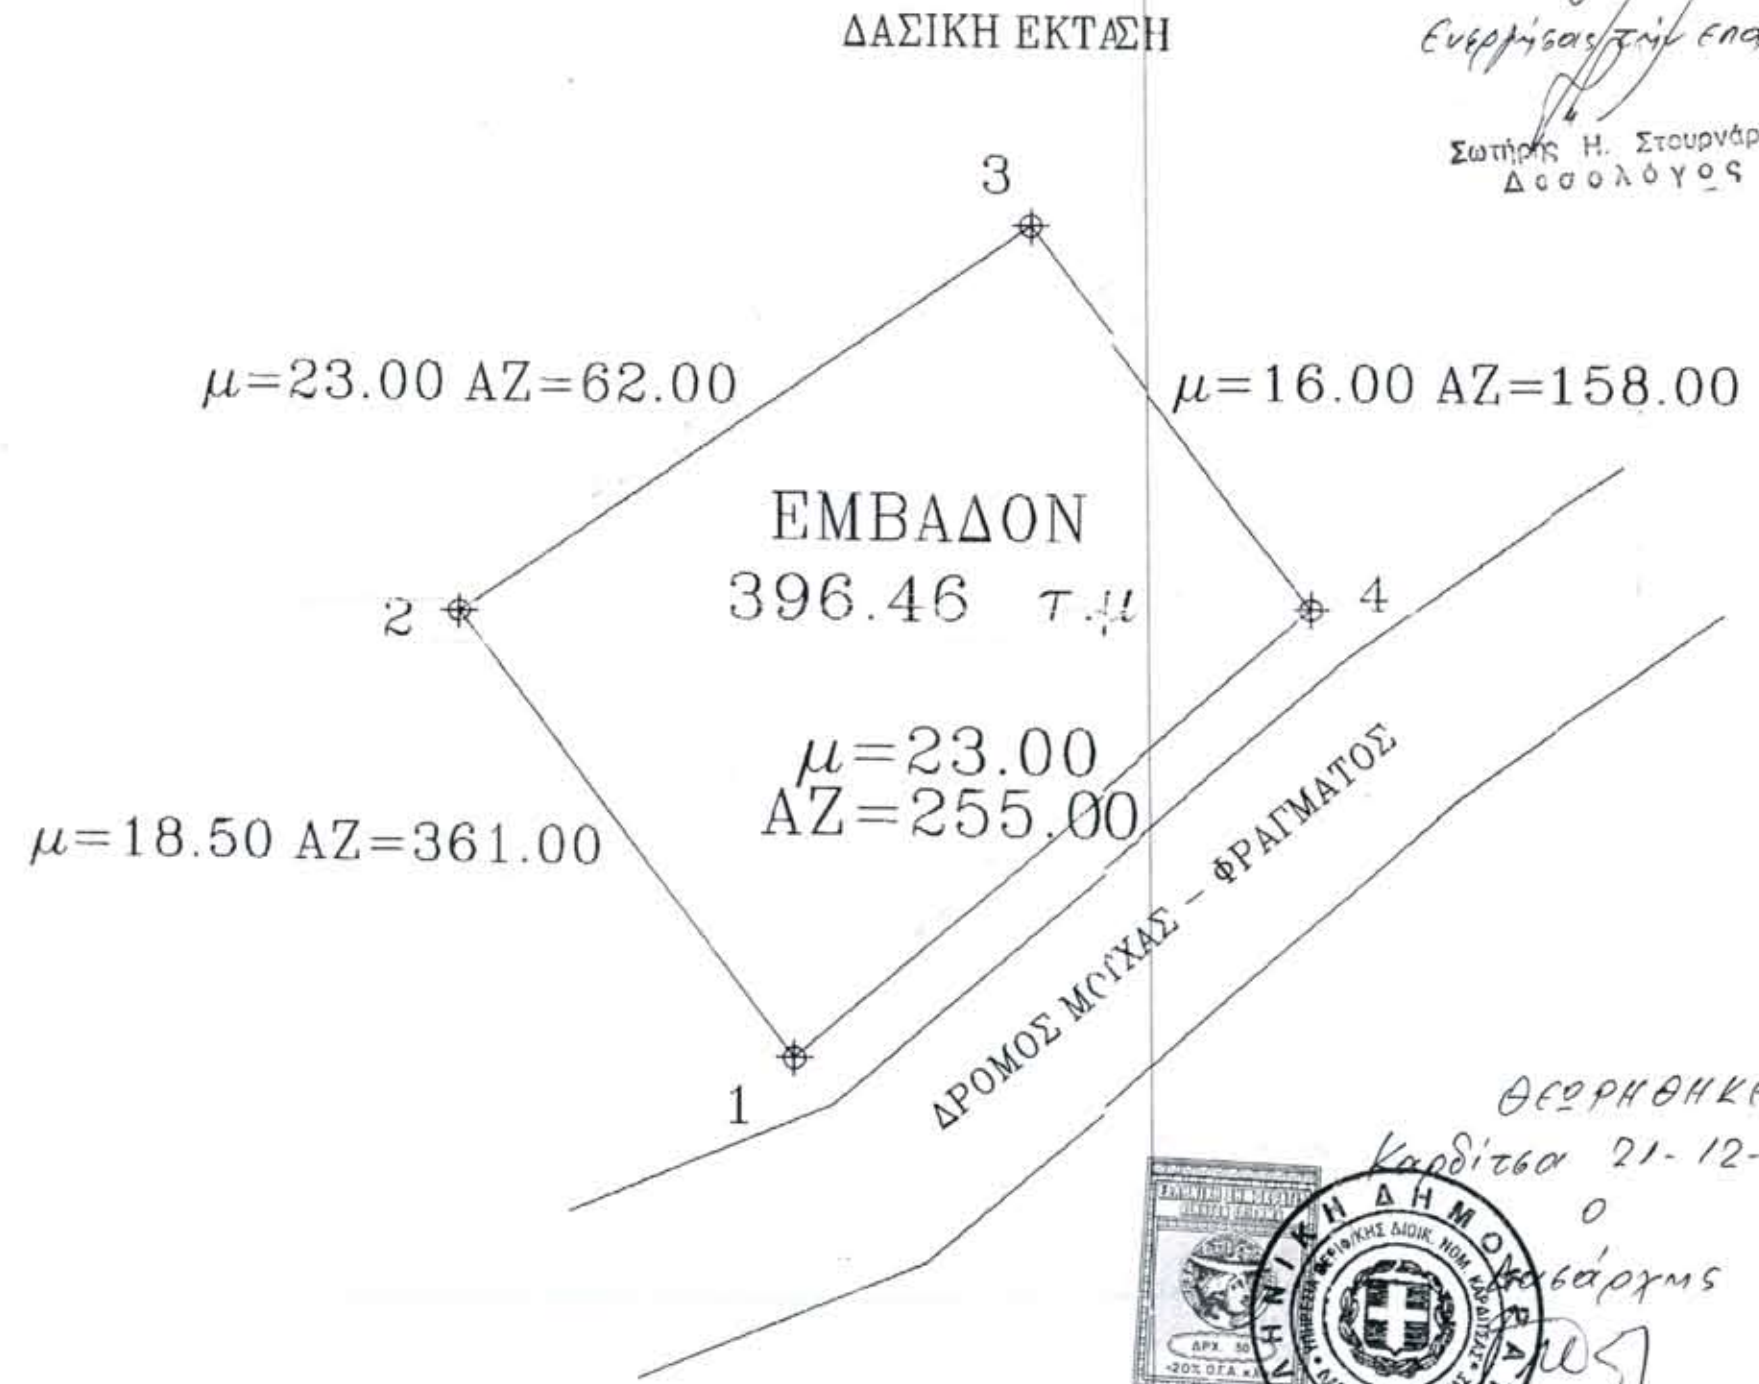

ΚΑΡΤΙΤΣΑ ΟΚΤΩΒΡΙΟΣ 1995

ΣΦΡΑΓΙΔΑ

ΥΠΟΓΡΑΦΗ

ΒΑΣΙΛΕΙΟΣ ΚΡΑΝΑΣ
ΔΑΣΟΛΟΓΟΣ ΜΕΛΕΤΗΤΗΣ
ΜΕΛΟΣ ΓΕΩΤ.Ε. - ΑΡ. ΜΗΤΡΟΥ 1588
ΔΙΑΚΟΥ 39 - ΚΑΡΔΙΤΣΑ 43100
ΤΗΛ. 22288 - ΟΙΚ. 24827

ΘΕΩΡΗΘΗΚΕ
Καρδίτσα 21-12-95
Ο
Καβάργης
ΧΡΗΣΤΟΣ ΚΑΡΑΜΗΤΟΣ
Δασολόγος με βαθμό Δ*



Τα όρια υποδειχθήσαν από τον ιδιοκτήτη