ΕΜΒΑΔΟΜΕΤΡΗΣΗ ΟΙΚΟΠΕΔΟΥ 1

Με τη βοήθεια
των ορθογωνικών συντεταγμένων
των κορυφών του

ΣΗΜΕΙΟ	Χ	Υ	ΜΗΚΟΣ
1	319869.75	4236822.06	17.61
2	319887.20	4236819.67	12.90
3	319900.05	4236818.55	19.29
4	319919.35	4236818.50	9.83
5	319929.16	4236818.93	3.81
6	319932.85	4236817.95	2.98
7	319935.83	4236817.98	5.56
8	319938.40	4236822.91	20.45
9	319920.36	4236832.54	18.61
10	319905.66	4236843.95	20.28
11	319891.48	4236858.44	20.18
12	319876.35	4236871.80	5.66
13	319873.37	4236866.99	14.26
14	319865.03	4236855.43	33.70
1	319869.75	4236822.06	

Ε=1/2 Σ(Χι + Χι+1)(Ψι - Ψι+1)

Ε = 1988.28 μ2

ΕΜΒΑΔΟΜΕΤΡΗΣΗ ΟΙΚΟΠΕΔΟΥ 2

Με τη βοήθεια
των ορθογωνικών συντεταγμένων
των κορυφών του

ΣΗΜΕΙΟ	Χ	Υ	ΜΗΚΟΣ
15	319858.80	4236724.98	3.58
16	319859.11	4236728.55	5.65
17	319857.58	4236733.99	5.39
18	319854.92	4236738.67	5.91
19	319851.01	4236743.09	5.03
20	319849.49	4236747.89	4.83
21	319849.09	4236752.70	4.17
22	319847.23	4236756.43	5.85
23	319847.77	4236762.26	16.19
24	319850.49	4236778.21	12.84
25	319854.12	4236790.53	11.54
26	319856.88	4236801.74	7.53
27	319856.86	4236809.27	10.36
28	319857.50	4236819.61	27.69
29	319884.80	4236814.96	8.35
30	319893.14	4236814.71	10.09
31	319903.21	4236814.08	19.76
32	319922.94	4236812.99	19.10
33	319942.02	4236812.40	11.16
34	319953.18	4236812.43	9.54
35	319962.64	4236811.23	12.59
36	319974.75	4236807.78	5.61
37	319979.96	4236805.71	2.70
38	319982.10	4236804.05	3.71
39	319983.97	4236800.84	1.42
40	319983.96	4236799.42	12.54
41	319980.18	4236787.47	2.75
42	319980.23	4236784.72	3.35
43	319981.73	4236781.72	5.34
44	319985.86	4236778.34	8.24
45	319992.48	4236773.44	8.70
46	319989.66	4236765.22	6.65
47	319988.39	4236758.69	5.71
48	319987.98	4236752.99	10.92
49	319990.32	4236742.33	4.34
50	319986.70	4236739.95	1.41
51	319985.30	4236739.79	5.20
52	319982.23	4236735.60	1.73
53	319982.09	4236733.87	4.39
54	319978.88	4236730.88	6.30
55	319975.79	4236725.39	4.35
56	319971.80	4236723.67	8.91
57	319965.83	4236717.05	12.70
58	319961.71	4236705.04	10.04
59	319957.53	4236695.90	9.80
60	319947.91	4236694.04	8.55
61	319944.93	4236702.05	8.82
62	319936.76	4236705.38	8.69
63	319928.17	4236706.72	12.55
64	319916.01	4236709.84	13.90
65	319902.40	4236712.68	13.72
66	319888.68	4236712.55	12.93
67	319876.71	4236717.45	19.44
15	319858.80	4236724.98	

Ε=1/2 Σ(Χι + Χι+1)(Ψι - Ψι+1)

Ε = 13316.35 μ2

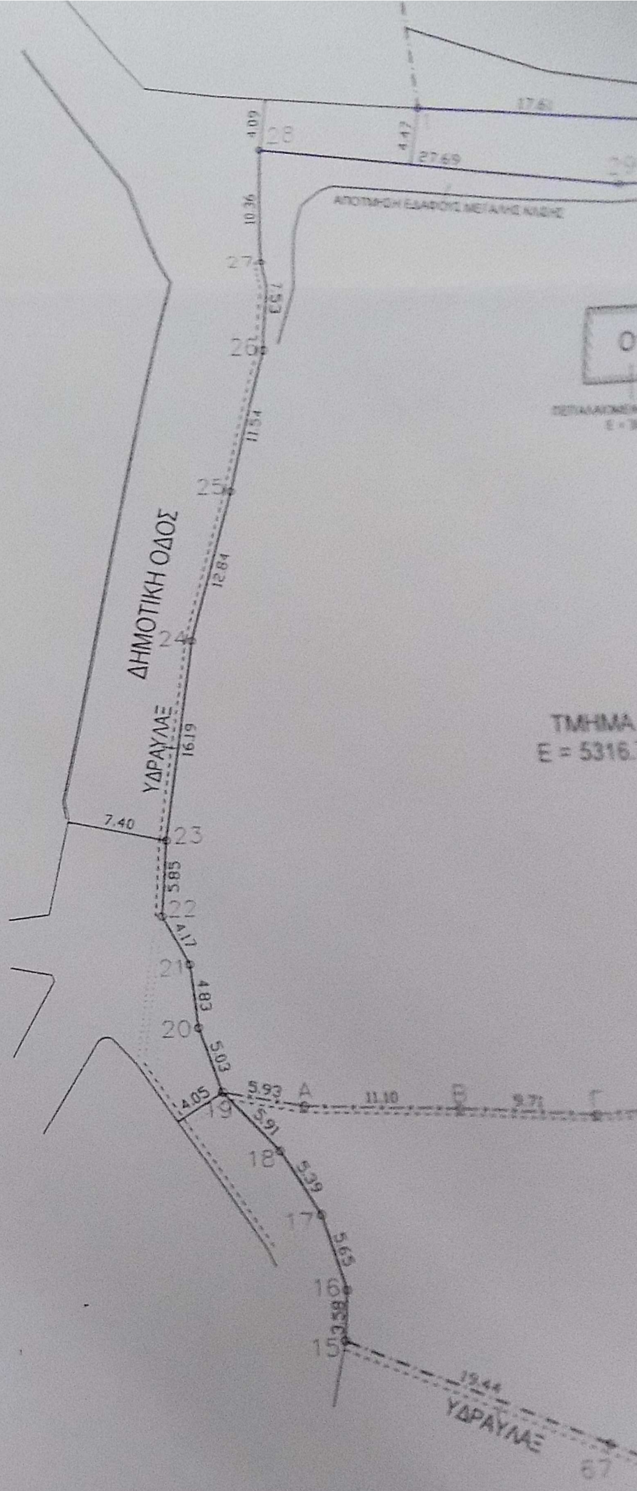

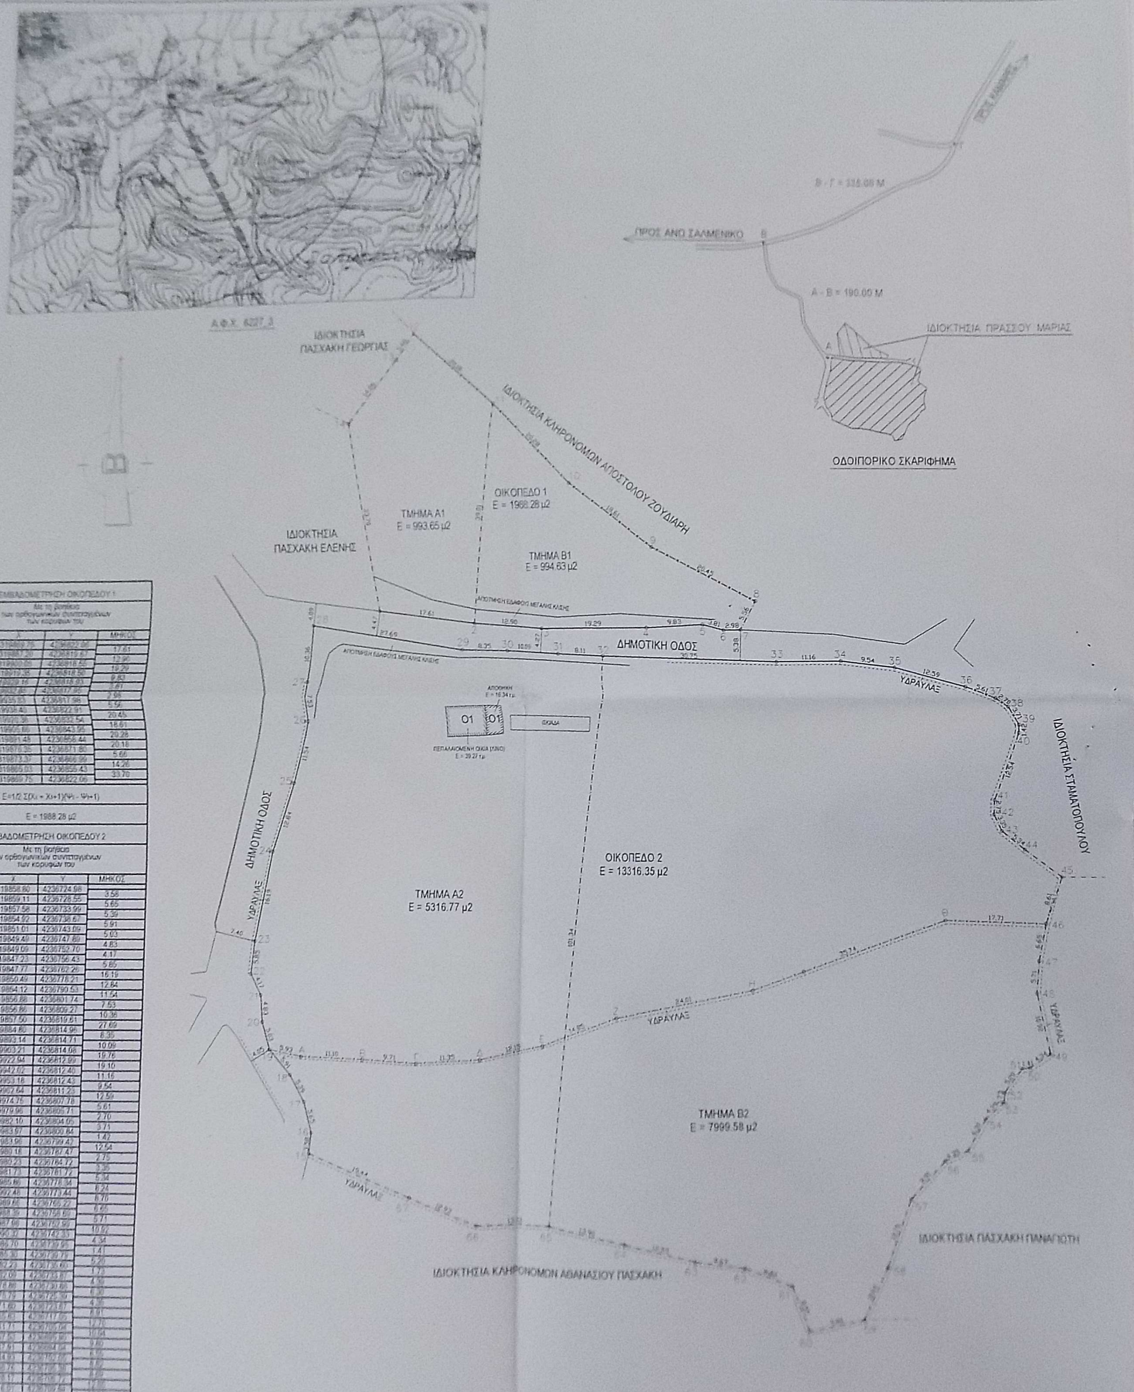
Α.Φ.Χ. 6207_3
ΠΡΟΣ ΑΝΩ ΣΑΛΜΕΝΙΚΟ
Β - Γ = 335.08 Μ
Α - Β = 190.00 Μ
ΙΔΙΟΚΤΗΣΙΑ ΠΡΑΣΣΟΥ ΜΑΡΙΑΣ
Α
Β
Γ
ΙΔΙΟΚΤΗΣΙΑ ΠΑΣΧΑΚΗ ΓΕΩΡΓΙΑΣ
ΙΔΙΟΚΤΗΣΙΑ ΚΛΗΡΟΝΟΜΩΝ ΑΠΟΣΤΟΛΟΥ ΖΟΥΔΙΑΡΗ
ΙΔΙΟΚΤΗΣΙΑ ΠΑΣΧΑΚΗ ΕΛΕΝΗΣ
ΟΙΚΟΠΕΔΟ 1
Ε = 1988.28 μ2
ΤΜΗΜΑ Α1
Ε = 993.65 μ2
ΤΜΗΜΑ Β1
Ε = 994.63 μ2
ΑΠΟΤΜΗΣΗ ΕΔΑΦΟΥΣ ΜΕΓΑΛΗΣ ΚΛΙΣΗΣ
ΔΗΜΟΤΙΚΗ ΟΔΟΣ
ΑΠΟΘΗΚΗ
Ε = 16.34 τ.μ.
Ο1
ΠΕΠΑΛΑΙΩΜΕΝΗ ΟΙΚΙΑ (ΛΙΘΙΝΟ)
Ε = 39.27 τ.μ.
ΣΚΑΛΑ
ΟΙΚΟΠΕΔΟ 2
Ε = 13316.35 μ2
ΤΜΗΜΑ Α2
Ε = 5316.77 μ2
ΤΜΗΜΑ Β2
Ε = 7999.58 μ2
ΥΔΡΑΥΛΑΣ
ΙΔΙΟΚΤΗΣΙΑ ΣΤΑΜΑΤΟΠΟΥΛΟΥ
ΙΔΙΟΚΤΗΣΙΑ ΠΑΣΧΑΚΗ ΠΑΝΑΓΙΩΤΗ
ΙΔΙΟΚΤΗΣΙΑ ΚΛΗΡΟΝΟΜΩΝ ΑΘΑΝΑΣΙΟΥ ΠΑΣΧΑΚΗ

ΟΔΟΙΠΟΡΙΚΟ ΣΚΑΡΙΦΗΜΑ

ΕΜΒΑΔΟΜΕΤΡΗΣΗ ΟΙΚΟΠΕΔΟΥ 1

Με τη βοήθεια των ορθογωνικών συντεταγμένων των κορυφών του

ΣΗΜΕΙΟ	Χ	Υ	ΜΗΚΟΣ
1	319869.75	4236822.06	
			17.61
2	319887.20	4236819.67	
			12.90
3	319900.09	4236818.55	
			19.29
4	319919.35	4236818.50	
			9.83
5	319929.16	4236818.93	
			3.61
6	319932.80	4236817.95	
			2.98
7	319935.33	4236817.98	
			5.56
8	319938.40	4236822.91	
			20.45
9	319920.36	4236832.54	
			18.61
10	319905.86	4236843.95	
			20.28
11	319891.48	4236856.44	
			20.18
12	319876.35	4236871.80	
			5.66
13	319873.37	4236866.99	
			14.26
14	319865.03	4236855.43	
			33.70
1	319869.75	4236822.06	

$E=1/2\,\Sigma(X_i + X_{i+1})(\Psi_i - \Psi_{i+1})$

E = 1988.28 μ2

ΕΜΒΑΔΟΜΕΤΡΗΣΗ ΟΙΚΟΠΕΔΟΥ 2

Με τη βοήθεια των ορθογωνικών συντεταγμένων των κορυφών του

ΣΗΜΕΙΟ	Χ	Υ	ΜΗΚΟΣ
15	319858.80	4236724.98	
			3.58
16	319859.11	4236728.55	
			5.65
17	319857.58	4236733.99	
			5.39
18	319854.92	4236738.67	
			5.91
19	319851.01	4236743.09	
			5.03
20	319849.49	4236747.89	
			4.83
21	319849.09	4236752.70	
			4.17
22	319847.23	4236756.43	
			5.85
23	319847.77	4236762.26	
			16.19
24	319850.49	4236778.21	
			12.84
25	319854.12	4236790.53	
			11.54
26	319856.88	4236801.74	
			7.53
27	319856.86	4236809.27	
			10.36
28	319857.50	4236819.61	
			27.69
29	319884.80	4236814.96	
			8.35
30	319893.14	4236814.71	
			10.09
31	319903.21	4236814.08	
			19.76
32	319922.94	4236812.99	
			19.10
33	319942.02	4236812.40	
			11.16
34	319953.18	4236812.43	
			9.54
35	319962.64	4236811.23	
			12.59
36	319974.75	4236807.78	
			5.61
37	319979.96	4236805.71	
			2.70
38	319982.10	4236804.05	
			3.71
39	319983.97	4236800.84	
			1.42
40	319983.96	4236799.42	
			12.54
41	319980.18	4236787.47	
			2.75
42	319980.23	4236784.72	
			3.35
43	319981.73	4236781.72	
			5.34
44	319985.86	4236778.34	
			8.24
45	319992.48	4236773.44	
			8.70
46	319989.66	4236765.22	
			6.65
47	319988.39	4236758.69	
			5.71
48	319987.98	4236752.99	
			10.92
49	319990.37	4236742.33	
			4.34
50	319986.70	4236739.95	
			1.41
51	319985.30	4236739.79	
			5.20
52	319982.23	4236735.60	
			1.73
53	319982.09	4236733.87	
			4.39
54	319978.88	4236730.88	
			6.30
55	319975.79	4236725.39	
			4.36
56	319971.60	4236723.87	
			8.91
57	319965.63	4236717.65	
			12.70
58	319961.71	4236705.64	
			10.04
59	319957.53	[illegible]	
			9.60
60	319947.91	4236694.64	
			[illegible]
61	319944.93	[illegible]	
			[illegible]
62	[illegible]	[illegible]	
			[illegible]
63	[illegible]	[illegible]	
			[illegible]
64	[illegible]	[illegible]	
			[illegible]
65	[illegible]	[illegible]	
			[illegible]
66	[illegible]	[illegible]	
			[illegible]
67	[illegible]	[illegible]	
			12.44
15	319858.80	4236724.98	

$E=1/2\,\Sigma(X_i + X_{i+1})(\Psi_i - \Psi_{i+1})$

E = 13316.35 μ2

ΔΗΛΩΣΗ ΙΔΙΟΚΤΗΤΗ

Τα αναγραφόμενα στοιχεία για τα εν λόγω ακίνητα που είναι ιδιοκτησίας μου και όπως αυτά παρουσιάζονται στο παρόν τοπογραφικό διάγραμμα είναι απολύτως ακριβή, τα όρια και οι όμορες ιδιοκτησίες [illegible] παρουσία και με την υπόδειξη των κ. [illegible] Παναγιώτη και κ. [illegible], συγγενών μου και κατόπιν δικής μου βούλησης.

ΑΙΓΙΟ ΙΟΥΛΙΟΣ 2009
ΟΙ ΔΗΛΟΥΝΤΕΣ

ΔΗΛΩΣΗ ΜΗΧΑΝΙΚΟΥ (Ν. 651/77)

Τα εν λόγω ακίνητα βρίσκονται εντός οικισμού Κάτω Σαλμενίκου του Δ.Δ. Σαλμενίκου του Δήμου Ερινεού σύμφωνα με την υπ' αριθμ. Χ11966 (ΦΕΚ 1003Δ / 12-10-87) απόφαση Νομ. Αχαΐας και έχουν ως εξής

1) Οικόπεδο 1 με στοιχεία 1.2.3.4.5.6.7.8.9.10.11.12.13.14.1 εμβαδού 1988.28 τ.μ. άρτιο και οικοδομήσιμο Δύναται να κατατμηθεί σε δύο τμήματα ως εξής

1α) Τμήμα Α1 με στοιχεία 1.2.11.12.13.14.1 εμβαδού 993.65 τ.μ. άρτιο και οικοδομήσιμο

1β) Τμήμα Α2 με στοιχεία 2.3.4.5.6.7.8.9.10.11.2 εμβαδού 994.63 τ.μ. άρτιο και οικοδομήσιμο

2) Οικόπεδο 2 με στοιχεία 15.16.17.18.19.20.21.22.23.24.25.26.27.28.29.30.31.32.33. 34.35.36.37.38.39.40.41.42.43.44.45.46.47.48.49.50.51.52.53.54.55.56.57.58.59.60. 61.62.63.64.65.66.67.15 εμβαδού 13316.35 τ.μ. άρτιο και οικοδομήσιμο Δύναται να κατατμηθεί σε δύο τμήματα ως εξής

2α) Τμήμα Β1 με στοιχεία 15.16.17.18.19.20.21.22.23.24.25,26.27.28.29.30.31.32, 65.66.67.15 εμβαδού 5316.77 τ.μ. άρτιο και οικοδομήσιμο

1β) Τμήμα β2 με στοιχεία 32.33.34.35.36.37.38.39.40.41.42.43.44.45.46.47.48.49, 50.51.52.53.54.55.56.57.58.59.60.61.62.63.64.65.66.67,32 εμβαδού 7999.58 τ.μ. άρτιο και οικοδομήσιμο.

Πριν απο οποιαδήποτε συμβολαιογραφική πράξη κατάτμησης πρέπει να εξασφαλιστεί η μη ένταξη σε δασικές και αρχαιολογικές περιοχές ,με την χορήγηση βεβαιώσεων απο τις αντίστοιχες υπηρεσίες σύμφωνα και με το άρθρο 7α της προαναφερθείσας απόφασης Νομ. Αχαΐας

Δεν οφείλονται εισφορές σε γη και σε χρήμα σύμφωνα με τα άρθρα 8 και 9 του Ν.1337/ 1983

Τα όρια και οι όμορες ιδιοκτησίες τέθηκαν παρουσία και με την υπόδειξη των ιδιοκτητών.

ΑΙΓΙΟ ΙΟΥΛΙΟΣ 2009
Ο ΜΗΧΑΝΙΚΟΣ

ΣΠΥΡΟΣ Ι. ΑΔΑΜΟΠΟΥΛΟΣ
ΠΟΛΙΤΙΚΟΣ ΜΗΧΑΝΙΚΟΣ Τ.Ε.
Α. Μ./ΕΕΤΕΜ: 28487 - ΤΕΕ: 8950
ΕΙΣΟΔΙΩΝ & ΠΟΛΥΧΡΟΝΙΑΔΟΥ 13 - ΑΙΓΙΟ
ΤΗΛ. 26910 25808 - ΚΙΝ.: 6972 443223
Α.Φ.Μ.: 068008769 Δ.Ο.Υ.: ΑΙΓΙΟΥ

ΤΕΧΝΙΚΟ ΓΡΑΦΕΙΟ
ΣΠΥΡΟΣ Ι. ΑΔΑΜΟΠΟΥΛΟΣ
ΠΟΛΙΤΙΚΟΣ ΜΗΧΑΝΙΚΟΣ τε
ΕΙΣΟΔΙΩΝ ΚΑΙ ΠΟΛΥΧΡΟΝΙΑΔΗ 13 - ΑΙΓΙΟ
ΑΦΜ : 068008769
Τηλ.: 2691025808 Κιν.: 6972443223
e-mail: adamsp@otenet.gr

μελέτη • επίβλεψη • κατασκευή • εργολαβία
τοπογραφικές εργασίες • γεωδαιτικές εφαρμογές

ΕΡΓΟΔΟΤΗΣ: ΚΛΗΡΟΝΟΜΟΙ ΠΡΑΣΣΟΥ ΜΑΡΙΑΣ

ΕΡΓΟ: ΑΠΟΤΥΠΩΣΗ ΓΗΠΕΔΩΝ

ΘΕΣΗ: Δ.Δ. ΣΑΛΜΕΝΙΚΟ - ΔΗΜΟΥ ΕΡΙΝΕΟΥ

ΜΕΛΕΤΗΤΗΣ: ΑΔΑΜΟΠΟΥΛΟΣ ΣΠΥΡΟΣ

Ανήκει στην υπό [illegible] 4-4-11
[illegible] άδεια
Ο [illegible]

ΘΕΜΑ ΣΧΕΔΙΟΥ: ΤΟΠΟΓΡΑΦΙΚΟ ΔΙΑΓΡΑΜΜΑ

ΑΡΙΘΜΟΣ ΣΧΕΔΙΟΥ: Τ - 1

ΧΡΟΝΟΣ ΜΕΛΕΤΗΣ: ΙΟΥΛΙΟΣ 2009

ΚΛΙΜΑΚΑ: 1 : 500

ΑΡΧΕΙΟ:

ΥΠΟΓΡΑΦΗ - ΣΦΡΑΓΙΔΑ

ΣΠΥΡΟΣ Ι. ΑΔΑΜΟΠΟΥΛΟΣ
ΠΟΛΙΤΙΚΟΣ ΜΗΧΑΝΙΚΟΣ Τ.Ε.
Α. Μ./ΕΕΤΕΜ: 28487 - ΤΕΕ: 8950
ΕΙΣΟΔΙΩΝ & ΠΟΛΥΧΡΟΝΙΑΔΟΥ 13 - ΑΙΓΙΟ
ΤΗΛ. 26910 25808 - ΚΙΝ.: 6972 443223
Α.Φ.Μ.: 068008769 Δ.Ο.Υ.: ΑΙΓΙΟΥ

ΕΛΕΓΧΟΣ ΥΠΗΡΕΣΙΑΣ

ΘΕΩΡΗΘΗΚΕ