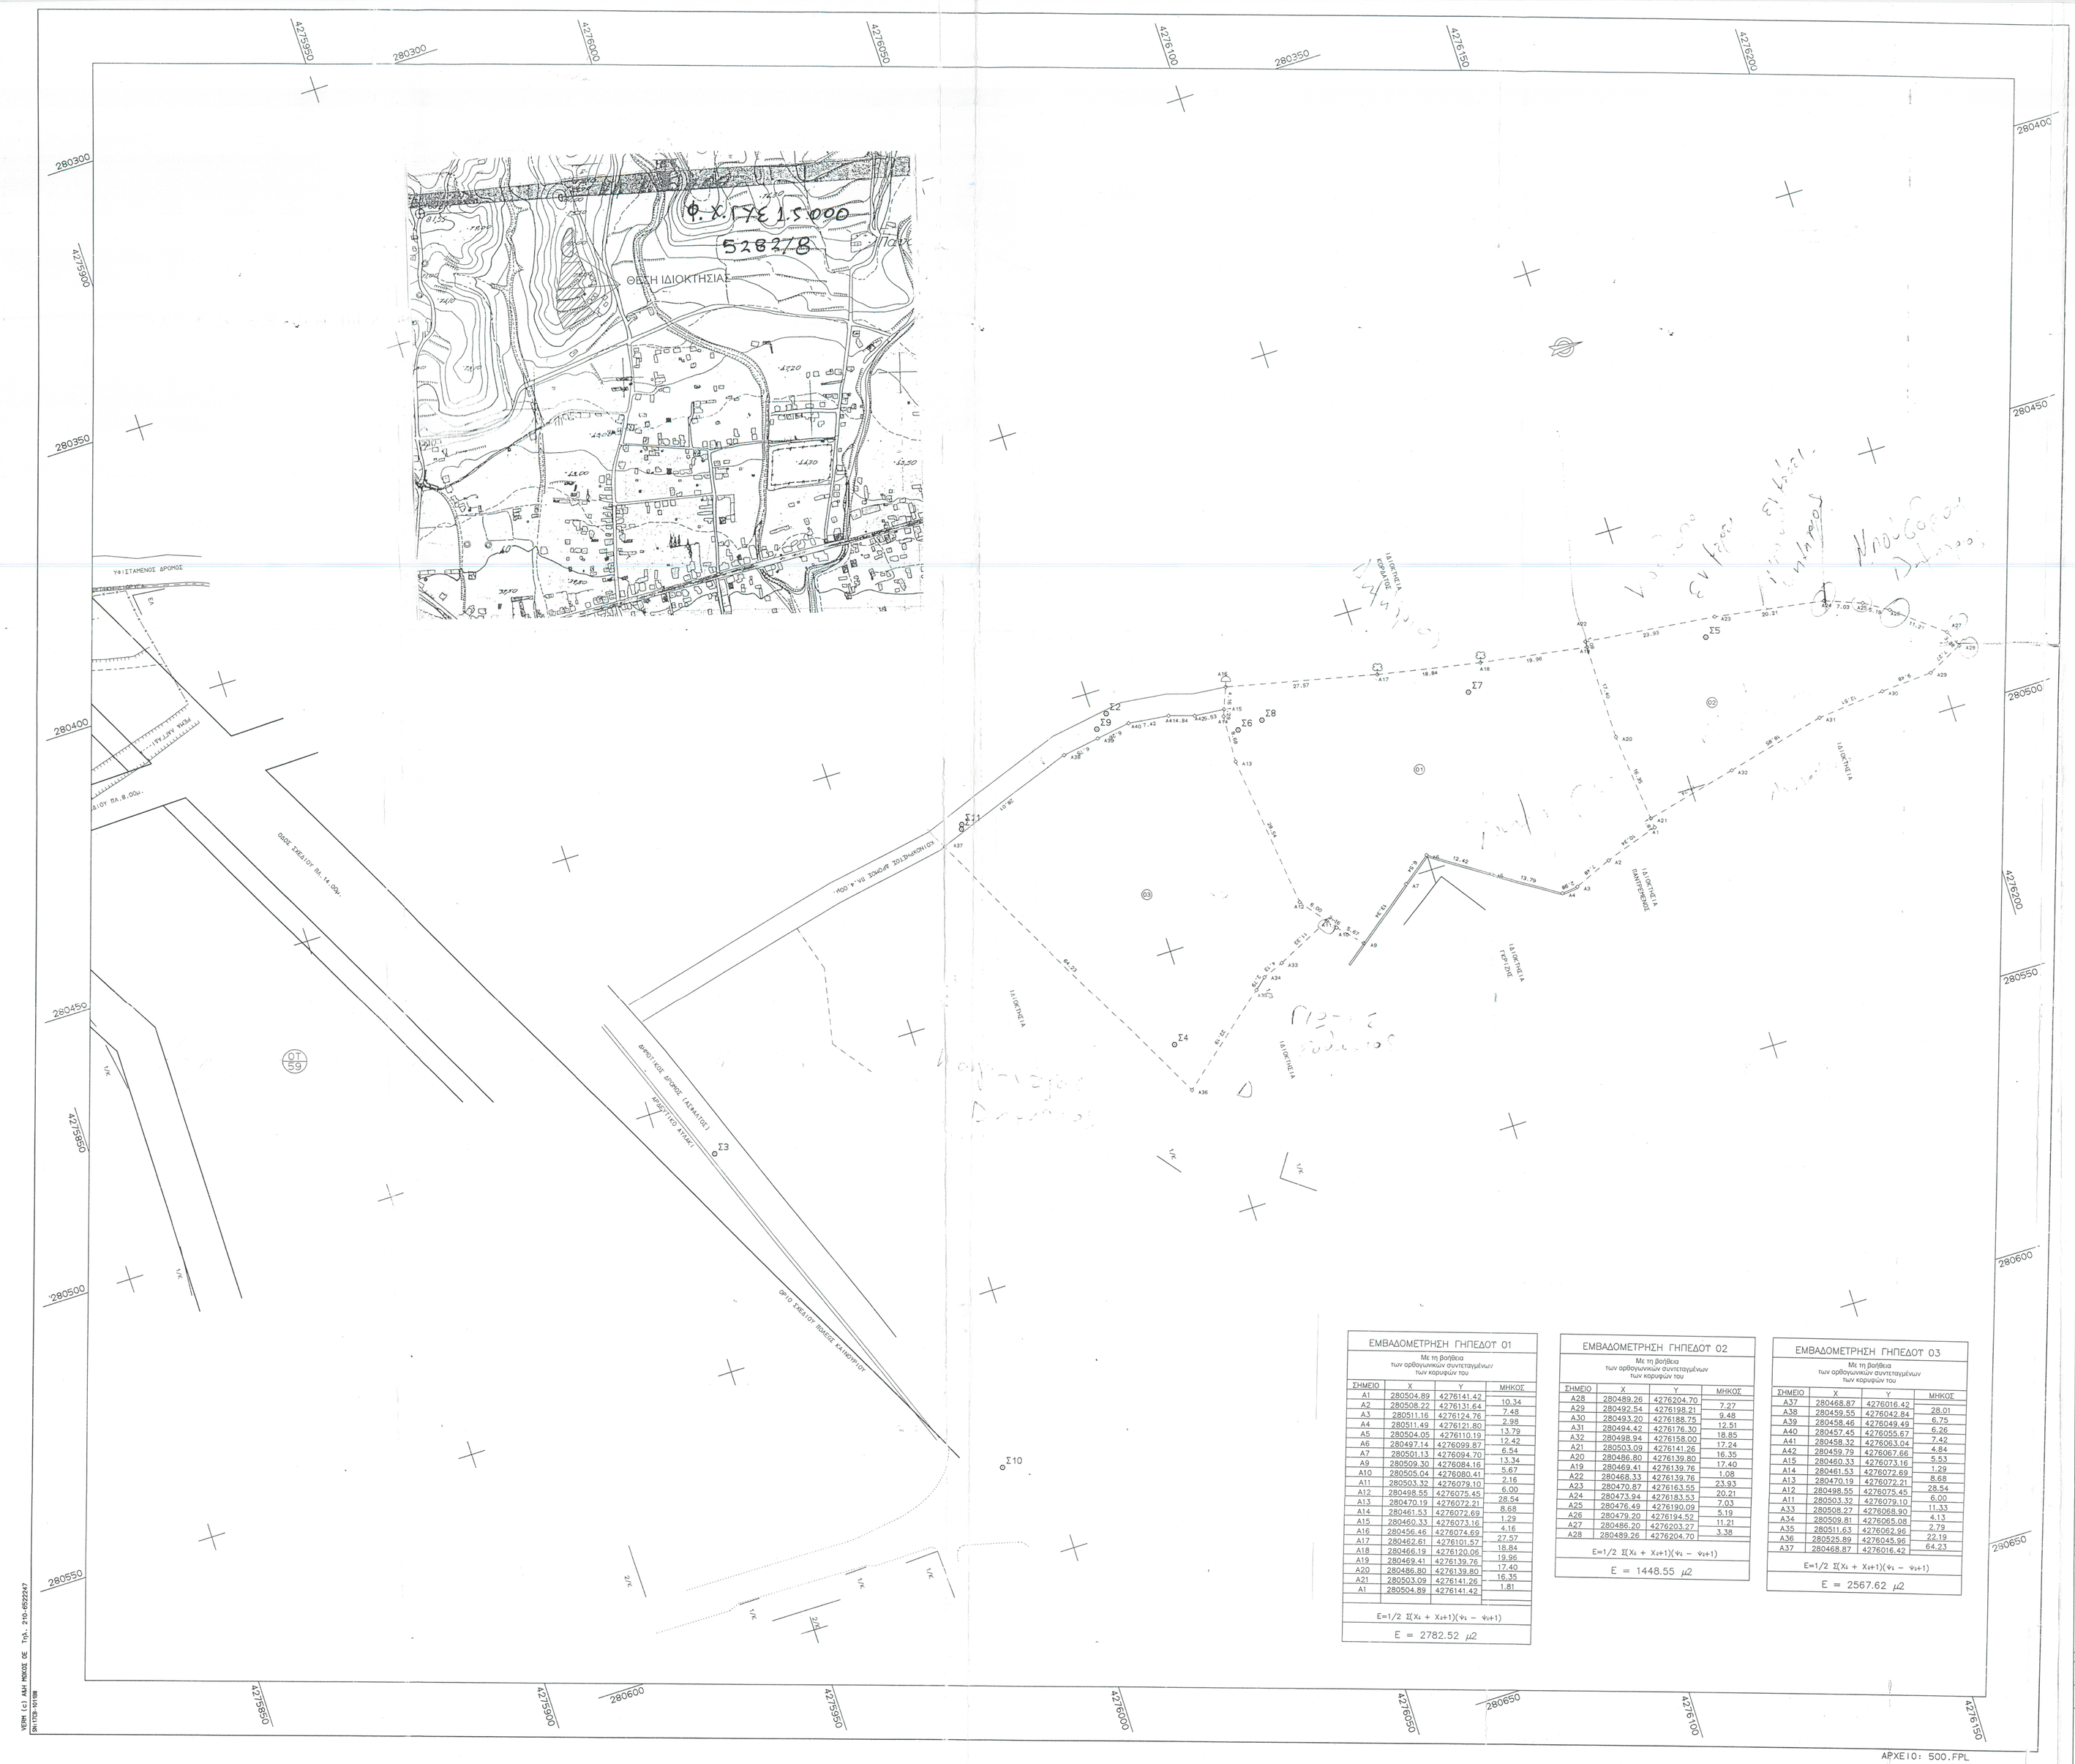
Φ.Χ.ΓΤΕ 1:5000
528278
ΘΕΣΗ ΙΔΙΟΚΤΗΣΙΑΣ
ΥΦΙΣΤΑΜΕΝΟΣ ΔΡΟΜΟΣ
ΟΔΟΣ ΣΧΕΔ.ΠΟΛ.14.00μ.
ΔΗΜΟΤΙΚΗ ΟΔΟΣ ΑΡΔΑΝΙΩΝ (ΑΣΦΑΛΤΟΣ)
ΔΗΜΟΤΙΚΗ ΟΔΟΣ ΑΡΔΑΝΙΩΝ (ΑΣΦΑΛΤΟΣ)
ΟΔΟΣ ΣΧΕΔ.ΠΟΛ.8.00μ.
ΔΗΜΟΤΙΚΗ ΟΔΟΣ ΑΡΔΑΝΙΩΝ (ΑΣΦΑΛΤΟΣ)
ΟΔΟΣ ΣΧΕΔ.ΠΟΛ.14.00μ.