


ΟΔΟΠΟΡΙΚΟ ΣΚΑΡΤΩΜΑ - θέση οικοπέδου (Google)

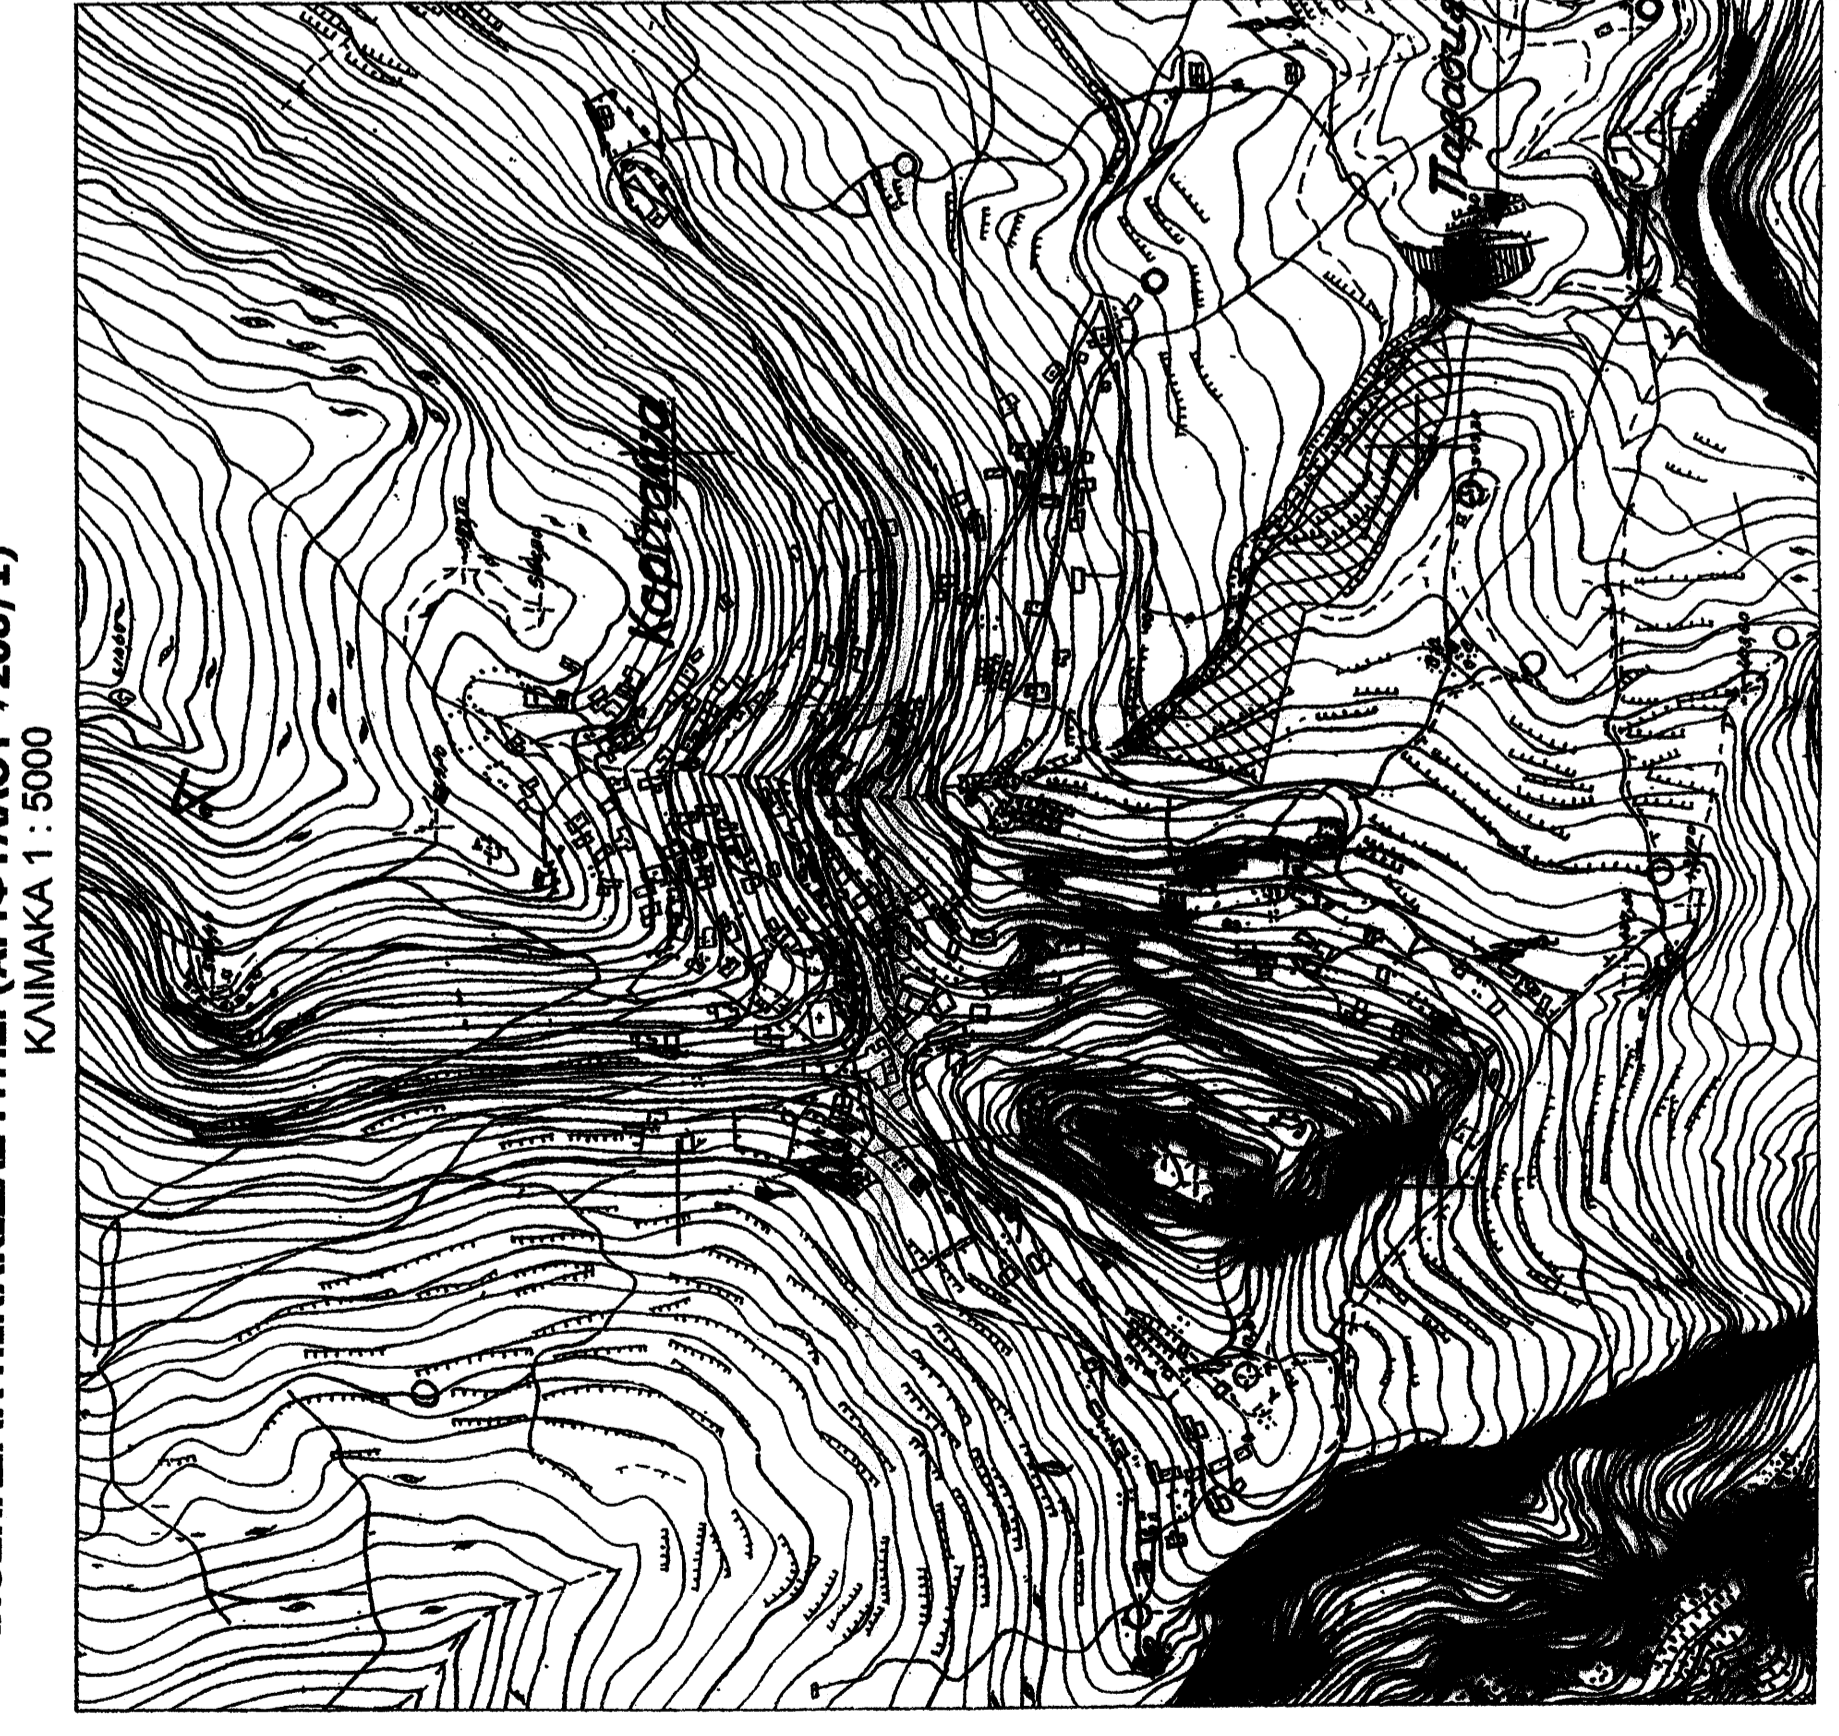

ΙΓΟΣΠΑΣΜΑ ΠΙΝΑΚΙΔΑΣ Γ.Υ.Σ. (ΑΡ.ΦΥΛΛΟΥ 7208/1)
ΚΛΙΜΑΚΑ 1 : 5000



ΘΕΟΔΩΡΟΣ Κ. ΚΑΚΚΑΒΑΣ
Αποστολίσιο ΠΟΛΙΤΙΚΗΣ ΜΗΧΑΝΙΚΗΣ ΕΜΠ
Παράση 3399 - ΕΠΙΧΕΙΡΗΣΙΑΚΗ ΜΟΝΑΔΑ ΕΡΓΩΝ
Λεωφόρος 23 (22200) ΜΕΓΑΛΟΠΟΛΗ
ΑΦΜ 024793757
ΤΗΛ 210 6581752 - 2791023952 - 6946068342

Υπόμνημα



11832111-06-2016

ΕΠΙΧΕΙΡΗΣΙΑΚΗ ΜΟΝΑΔΑ ΕΡΓΩΝ

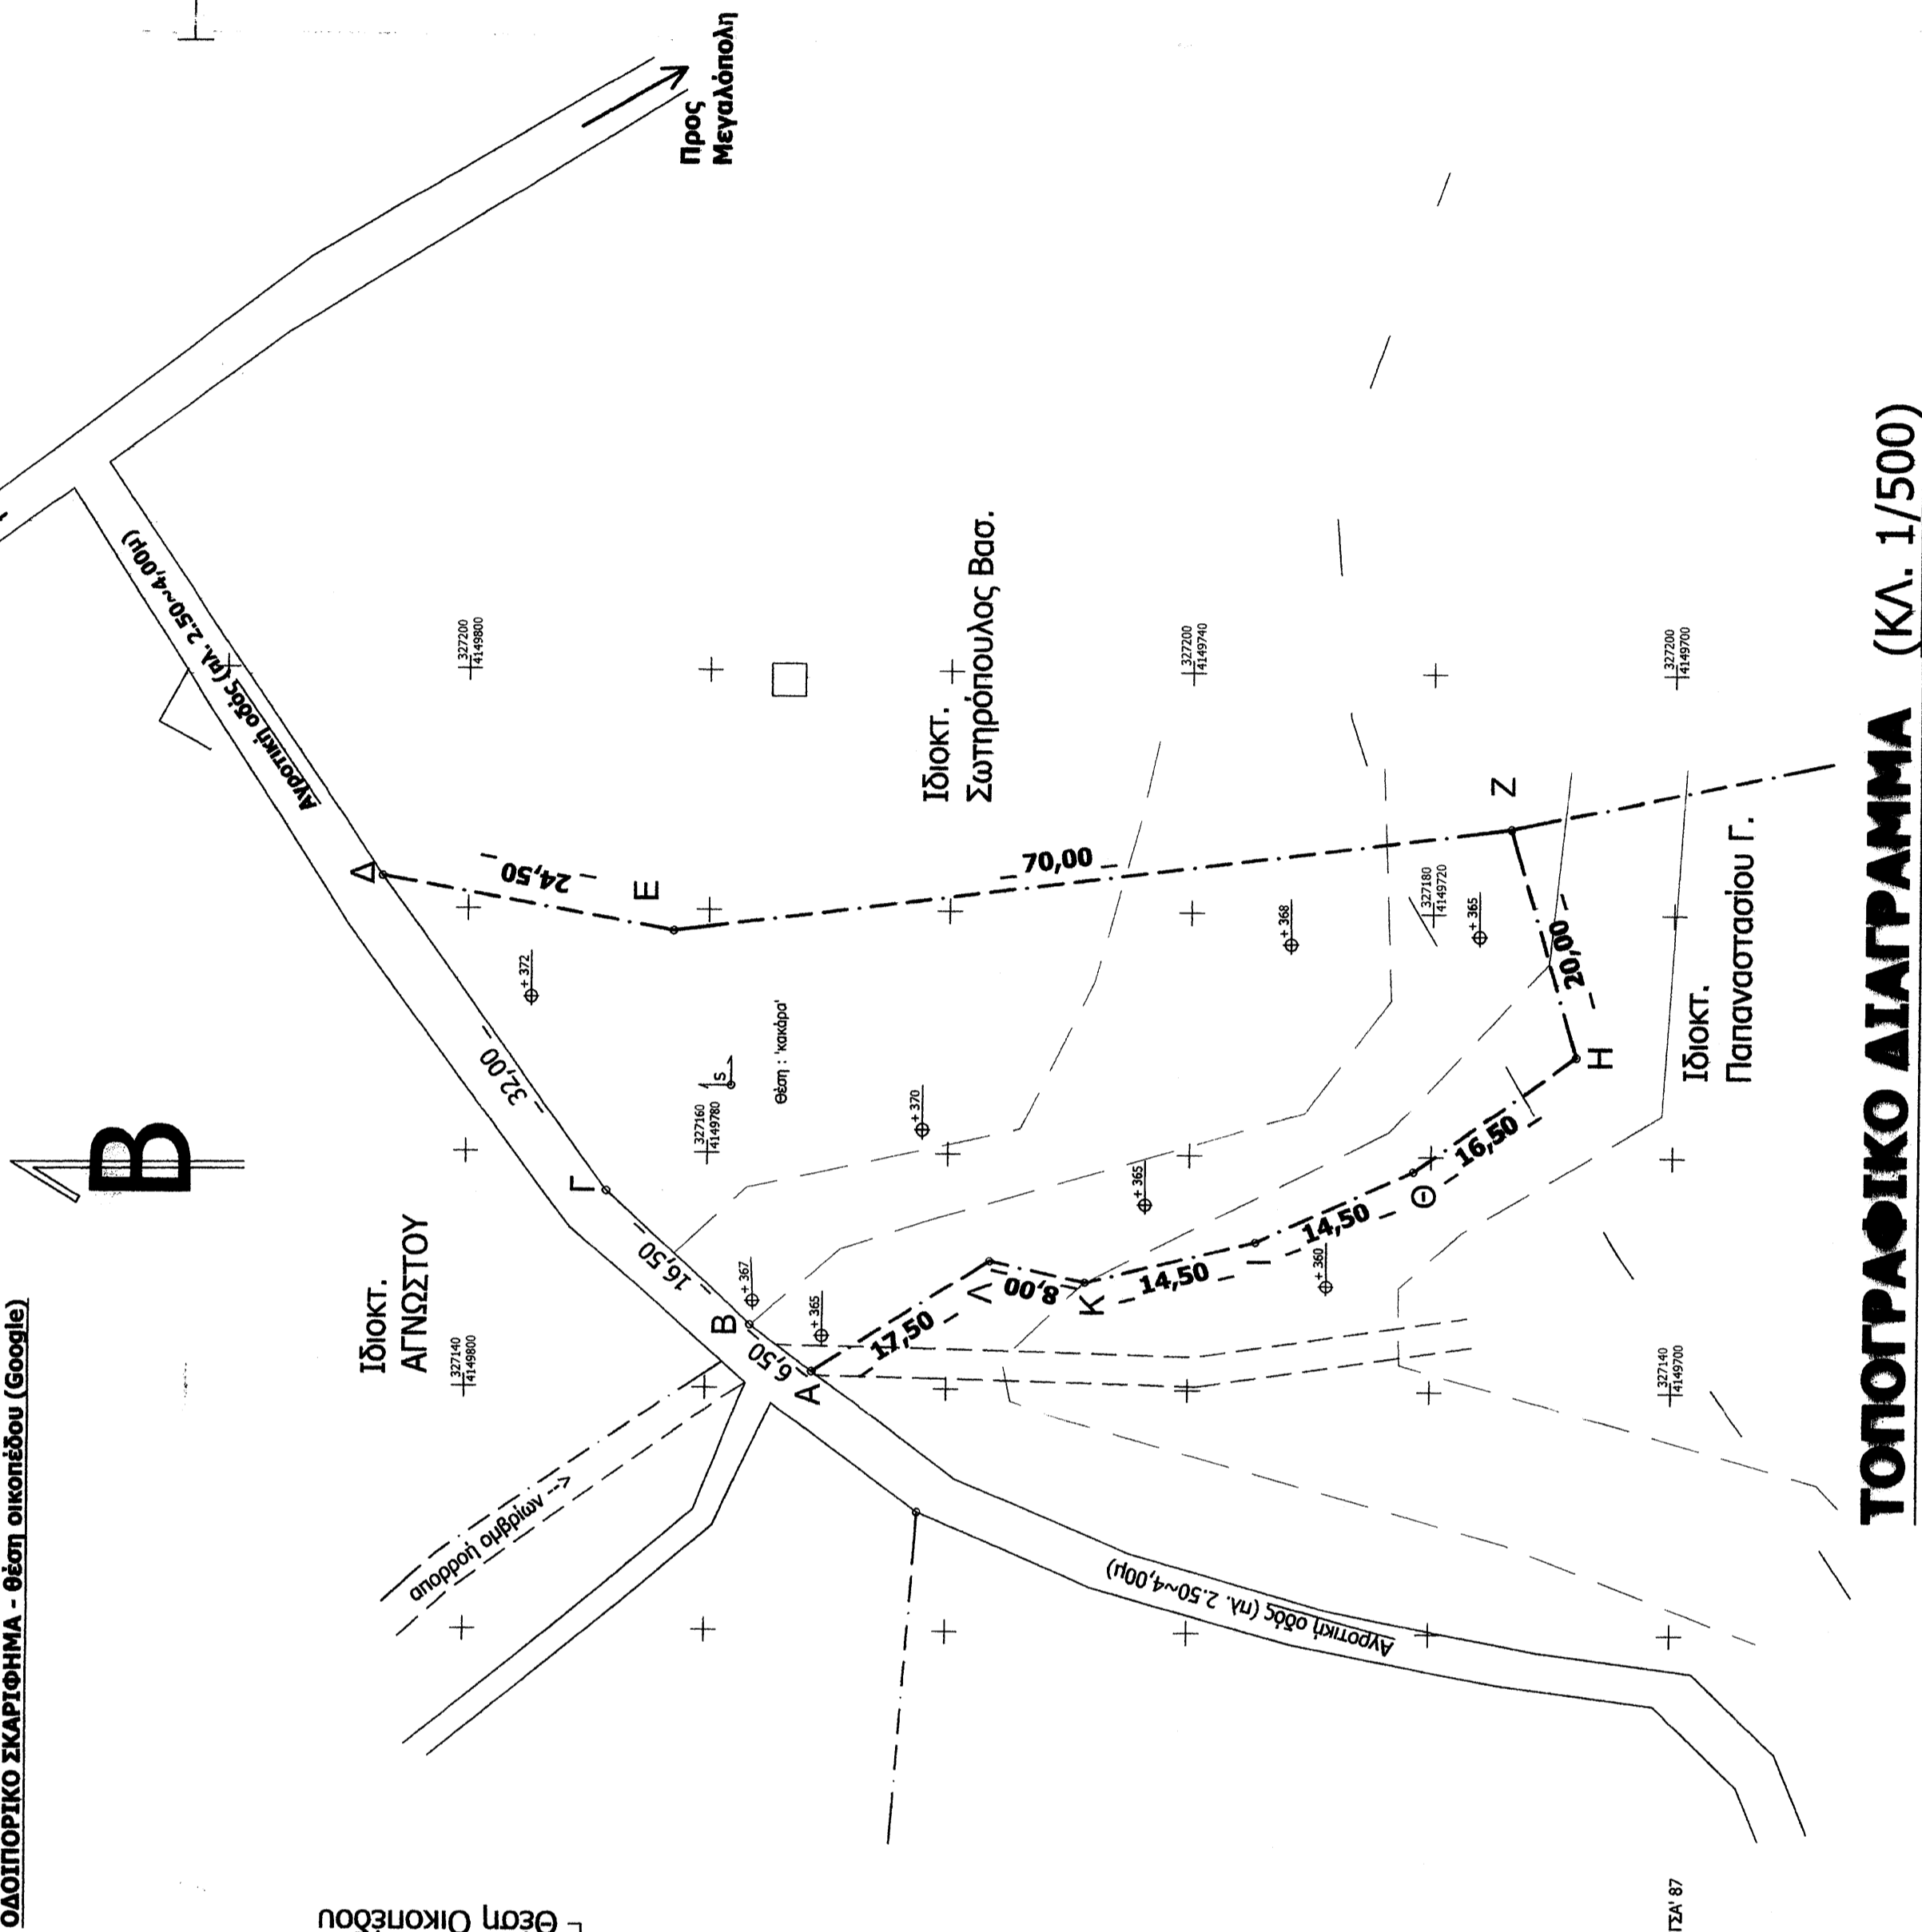

ΤΟΠΟΓΡΑΦΙΚΟ ΔΙΑΓΡΑΜΜΑ (ΚΛ. 1/500)

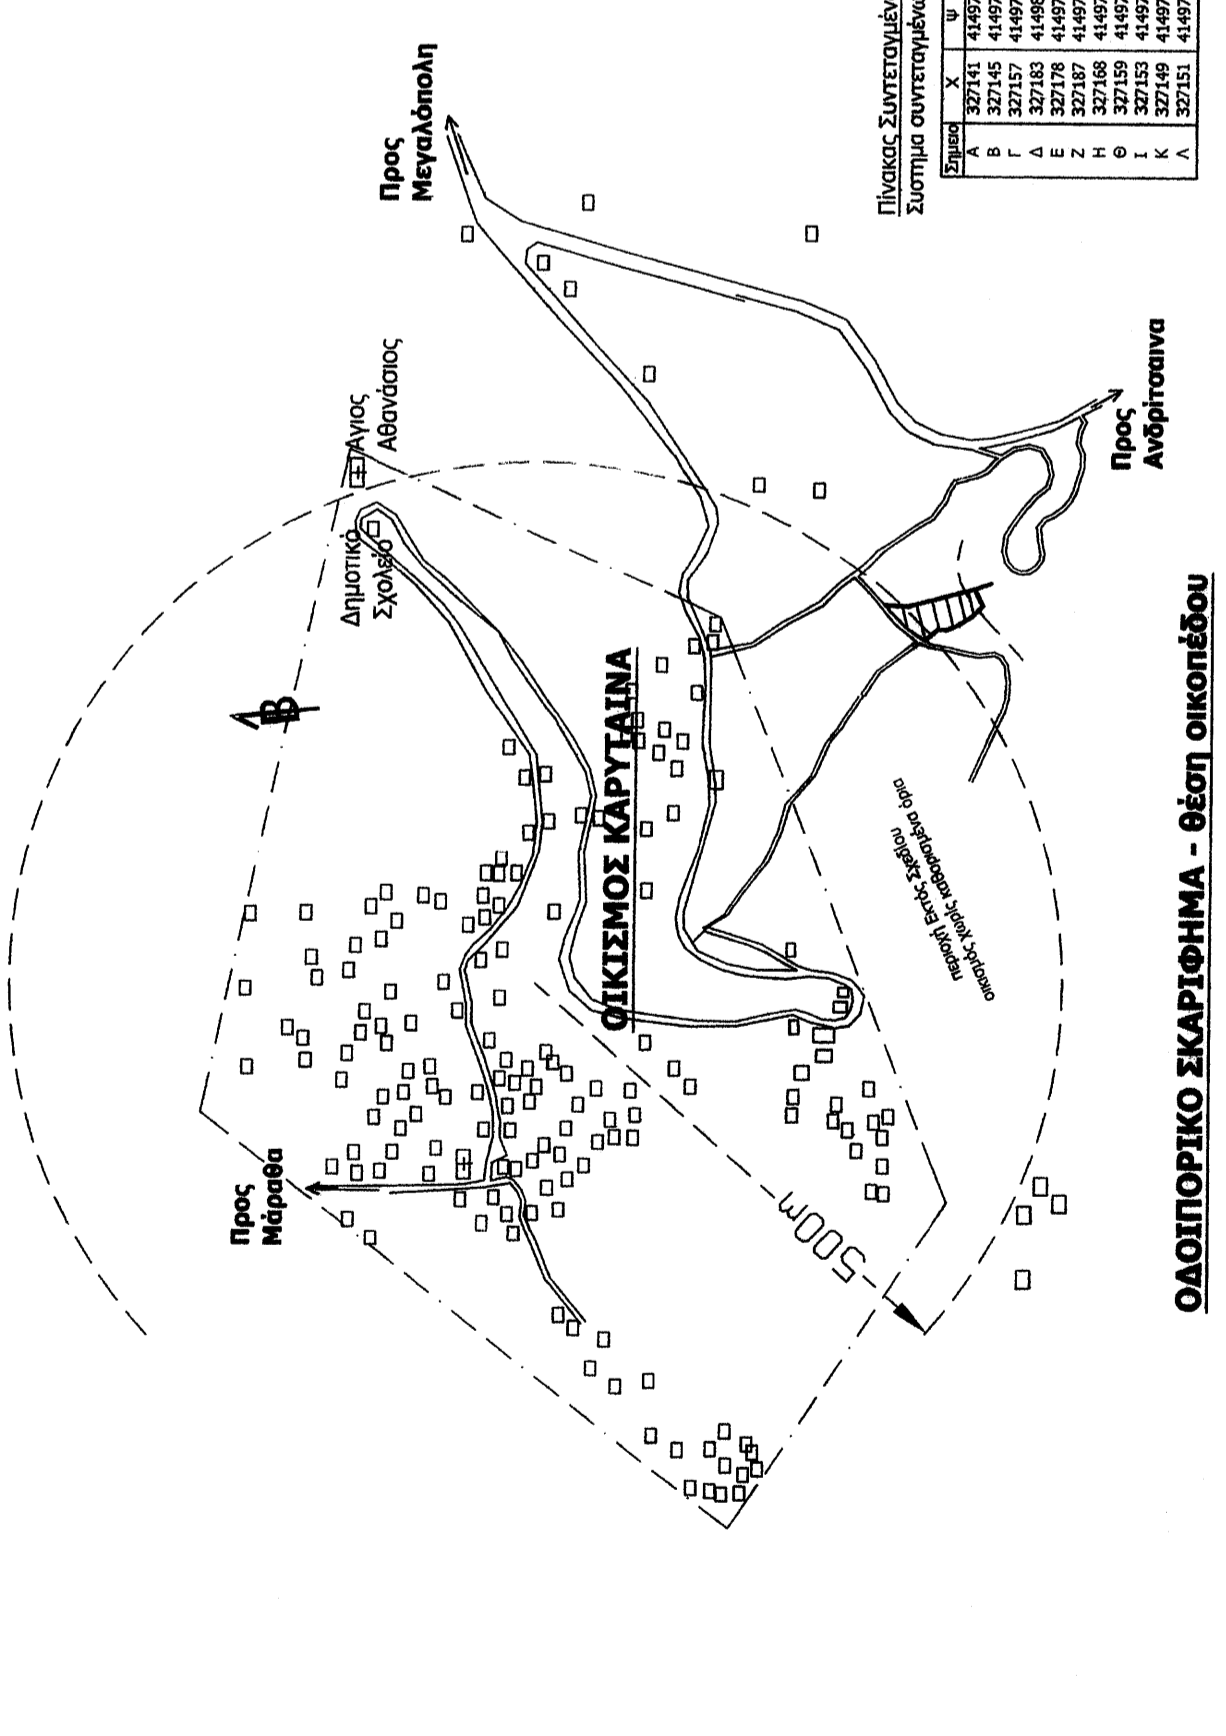


ΙΔΙΟΚΤΗΤΗΣ ΛΥΜΠΕΡΟΠΟΥΛΟΥ ΙΩΑΝΝΑ ΣΥΖ. ΜΑΝΟΥΣΟΥ ΛΥΜΠΕΡΟΠΟΥ ΕΡΓΟ ΑΠΟΤΥΠΩΣΗ ΙΔΙΟΚΤΗΣΙΑΣ
ΘΕΣΗ ΕΡΓΟΥ ΟΙΚΙΣΜΟΣ ΚΑΡΥΤΑΙΝΑ - ΔΗΜΟΥ ΜΕΓΑΛΟΠΟΛΗΣ, θέση "κακάρ", επί Επαρχιακής και αντροτικής οδού
ΘΕΜΑ ΣΧΕΔΙΟΥ : ΤΟΠΟΓΡΑΦΙΚΟ ΔΙΑΓΡΑΜΜΑ ΚΛΙΜΑΚΑ 1 / 500
ΜΕΛΕΤΗΤΗΣ Θεόδωρος Κ. Κακκαβάς (αρ.μπρ. ΤΕΕ 33659) Διπλωματούχος Πολιτικός Μηχανικός ΕΜΠ
Υπογραφή:
...πληρομηνία JAN_2016
ΘΕΟΔΩΡΟΣ Κ. ΚΑΚΚΑΒΑΣ ΑΠΟΣΤΟΛΙΣΤΗΣ ΠΟΛΙΤΙΚΗΣ ΜΗΧΑΝΙΚΗΣ ΕΜΠ Παράση 3399 - ΕΠΙΧΕΙΡΗΣΙΑΚΗ ΜΟΝΑΔΑ ΕΡΓΩΝ Λεωφόρος 23 (22200) ΜΕΓΑΛΟΠΟΛΗ ΑΦΜ 024793757 ΤΗΛ 210 6581752 - 2791023952 - 6946068342