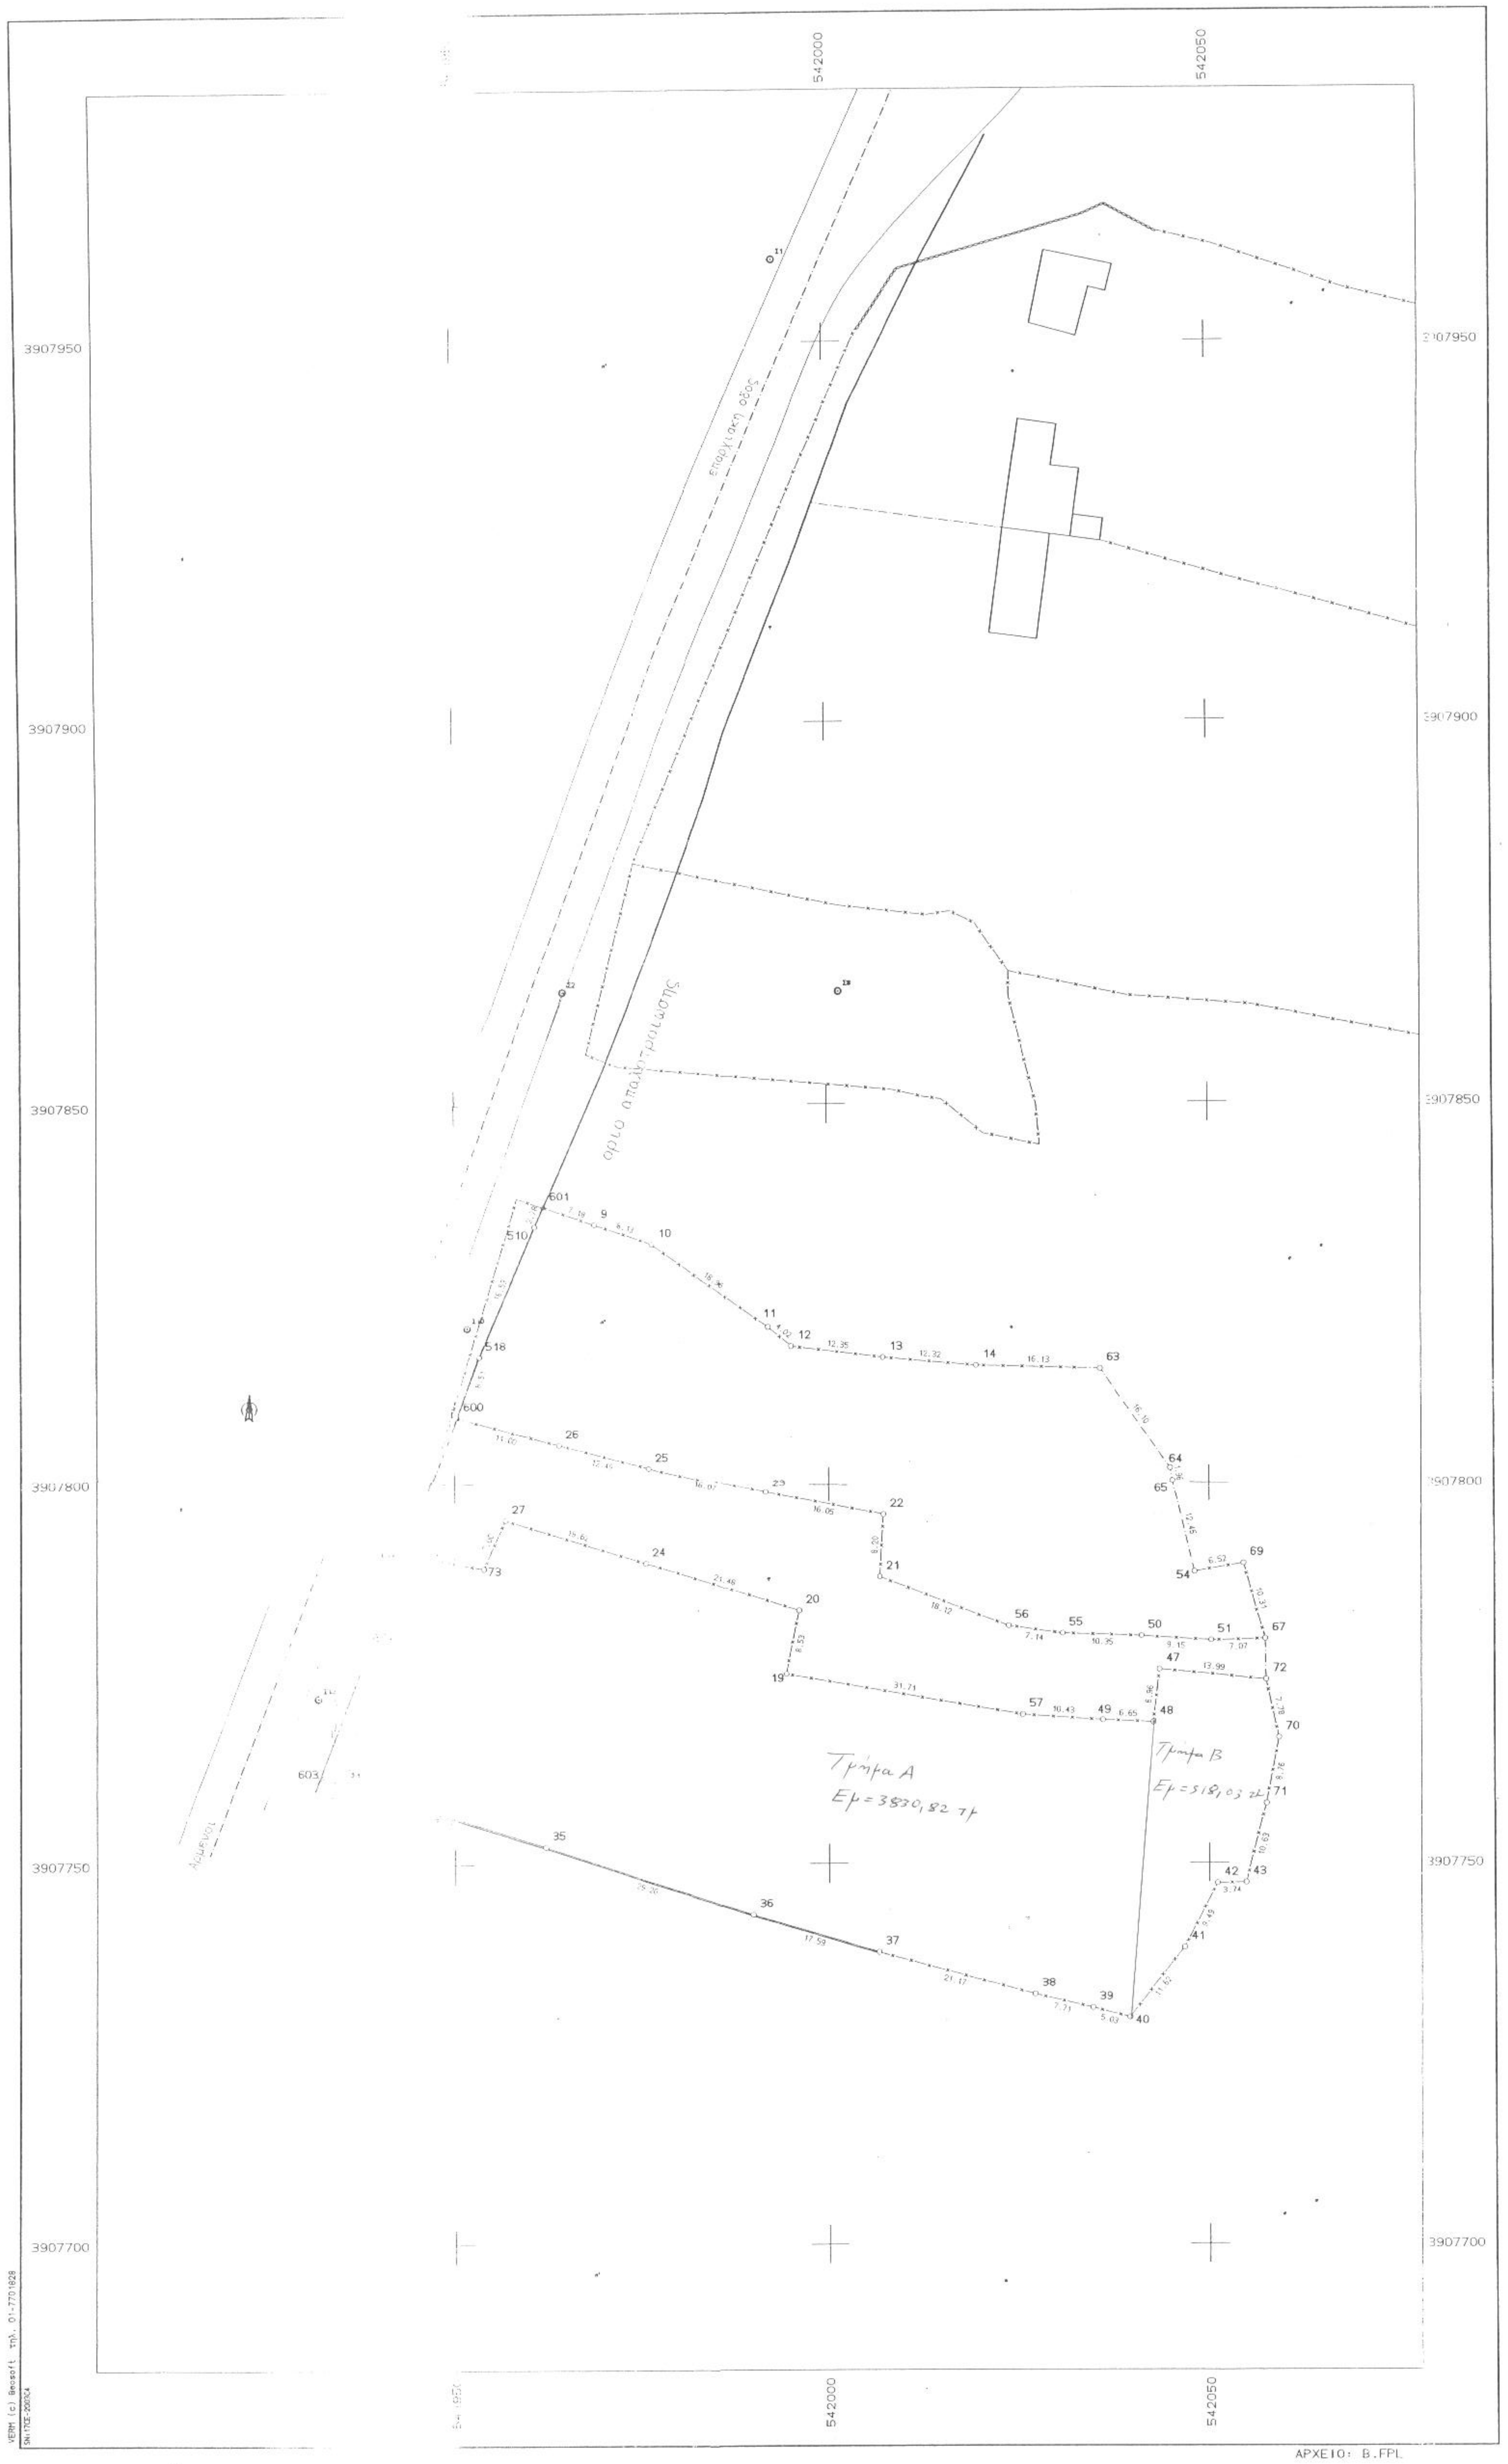
542000
542050
3907950
3907900
3907850
3907800
3907750
3907700
επαρχιακή οδός
όριο απαλλοτρίωσης
601
510
516
600
603
9
10
11
12
13
14
63
64
65
54
69
67
72
70
71
43
42
41
40
39
38
37
36
35
26
25
23
22
21
56
55
50
51
47
48
49
57
19
20
24
27
73
Τμήμα Α
Εμ=3830,82 τμ
Τμήμα Β
Εμ=518,03 τμ
ΑΡΧΕΙΟ: Β.FPL

ΣΥΝΤΕΤΑΓΜΕΝΕΣ ΟΡΙΩΝ

ΣΗΜΕΙΟ	X	Y	ΣΗΜΕΙΟ	X	Y	ΣΗΜΕΙΟ	X	Y
9	541968.720	3907834.533	10	541976.428	3907831.942	11	541991.957	3907821.162
12	541995.089	3907818.548	13	542007.342	3907817.019	14	542019.614	3907815.914
19	541994.317	3907774.801	20	541996.036	3907783.158	21	542006.789	3907787.536
22	542007.309	3907795.722	23	541991.539	3907798.724	24	541975.494	3907789.427
25	541975.911	3907802.473	26	541963.849	3907805.724	27	541956.730	3907795.169
34	541935.025	3907760.644	35	541962.005	3907752.288	36	541989.805	3907743.341
37	542006.674	3907738.365	38	542027.114	3907732.855	39	542034.615	3907731.076
40	542039.475	3907729.798	41	542046.675	3907738.923	42	542051.048	3907747.344
43	542054.783	3907747.425	47	542043.481	3907775.281	48	542042.621	3907766.379
49	542035.979	3907768.679	50	542041.117	3907779.670	51	542050.246	3907779.084
54	542048.031	3907788.097	55	542030.778	3907780.043	56	542023.712	3907781.063
57	542025.572	3907769.427	63	542035.731	3907815.378	64	542044.915	3907802.160
65	542045.200	3907800.220	67	542057.317	3907779.280	69	542054.464	3907789.186
70	542059.053	3907766.331	71	542057.452	3907757.715	72	542057.409	3907773.934
73	541953.874	3907788.779	510	541960.757	3907834.293	518	541953.320	3907817.324
520	541938.737	3907778.470	600	541950.330	3907809.359	601	541961.909	3907836.823
602	541943.363	3907790.796	603	541932.279	3907761.494			

Το υπό τα στοιχεία 603,520,602,73,27,24,20,19,57,49,48,47,72,70,71,43,
42,,41,40,39,38,37,36,35,34,603
οριζόμενο οικοπεδο ιδιοκτησιας Μαρκουλακη Μαρια
ευρισκεται εντος των οριων της κτηματικης περιφερειας
χωριου Αρμενοι Δημου Ρεθυμνου.
Το εμβαδον του ειναι 4348.85μ2.

ΕΜΒΑΔΑ
Ε(αγροτεμαχιου)=4348.85μ2.

ΠΑΡΑΤΗΡΗΣΕΙΣ
1. Τα όρια υπέδειξε ο ιδιοκτητης.
2. Τα εμβαδά και τα μηκη των πλευρων υπολογίσθηκαν αναλυτικά.
3. Από το παρόν δεν διέρχονται πυλώνες υψηλής τάσης.

4. Το συστημα συντεταγμενων ειναι το ΕΓΣΑ 87.

ΤΕΧΝΙΚΟ ΓΡΑΦΕΙΟ ΜΕΛΕΤΩΝ ΕΡΓΩΝ ΥΠΟΔΟΜΗΣ
ΞΕΖΩΝΑΚΗΣ ΣΤΕΛΙΟΣ ΤΟΠΟΓΡΑΦΟΣ ΜΗΧΑΝΙΚΟΣ Ε.Μ.Π

ΛΥΚΟΥΡΓΟΥ ΚΑΦΦΑΤΟΥ & ΕΛΕΥΘΕΡΙΑΣ
ΡΕΘΥΜΝΟ

ΕΡΓΟΔΟΤΗΣ
ΜΑΡΚΟΥΛΑΚΗ ΜΑΡΙΑ

Προσκομίστηκε 4360 στο
15-7-2016
Η Δ/νση Δασών Ρεθύμνου

ΕΡΓΟ

ΧΑΡΙΚΛΕΙΑ ΚΑΡΠΟΛΑΚΗ
ΔΡ. ΔΑΣΟΛΟΓΟΣ

ΘΕΣΗ
ΚΑΕΚ 410280901095
ΑΡΜΕΝΟΙ Δ.ΡΕΘΥΜΝΟΥ

Ο ΕΝΕΡΓΗΣΑΣ ΤΗΝ ΑΥΤΟΨΙΑ
ΝΙΚΟΛΑΟΣ ΒΟΛΤΥΡΑΚΗΣ
ΔΑΣΟΛΟΓΟΣ

ΘΕΜΑ ΣΧΕΔΙΟΥ
ΤΟΠΟΓΡΑΦΙΚΟ ΔΙΑΓΡΑΜΜΑ ΑΓΡΟΤΕΜΑΧΙΟΥ

ΑΡΙΘΜΟΣ ΣΧΕΔΙΟΥ

ΚΛΙΜΑΚΑ
1:500

ΧΡΟΝΟΣ ΜΕΛΕΤΗΣ : ΙΟΥΝΙΟΣ 1999

ΥΠΟΓΡΑΦΗ	ΣΦΡΑΓΙΔΑ
Επισυνάπτεται στο από 21/11/2011 ιδιωτικό συμφωνητ. μίσθωσης αγροτικών ακινήτων Μαρκουλάκη	ΣΤΥΛΙΑΝΟΣ Γ. ΞΕΖΩΝΑΚΗΣ

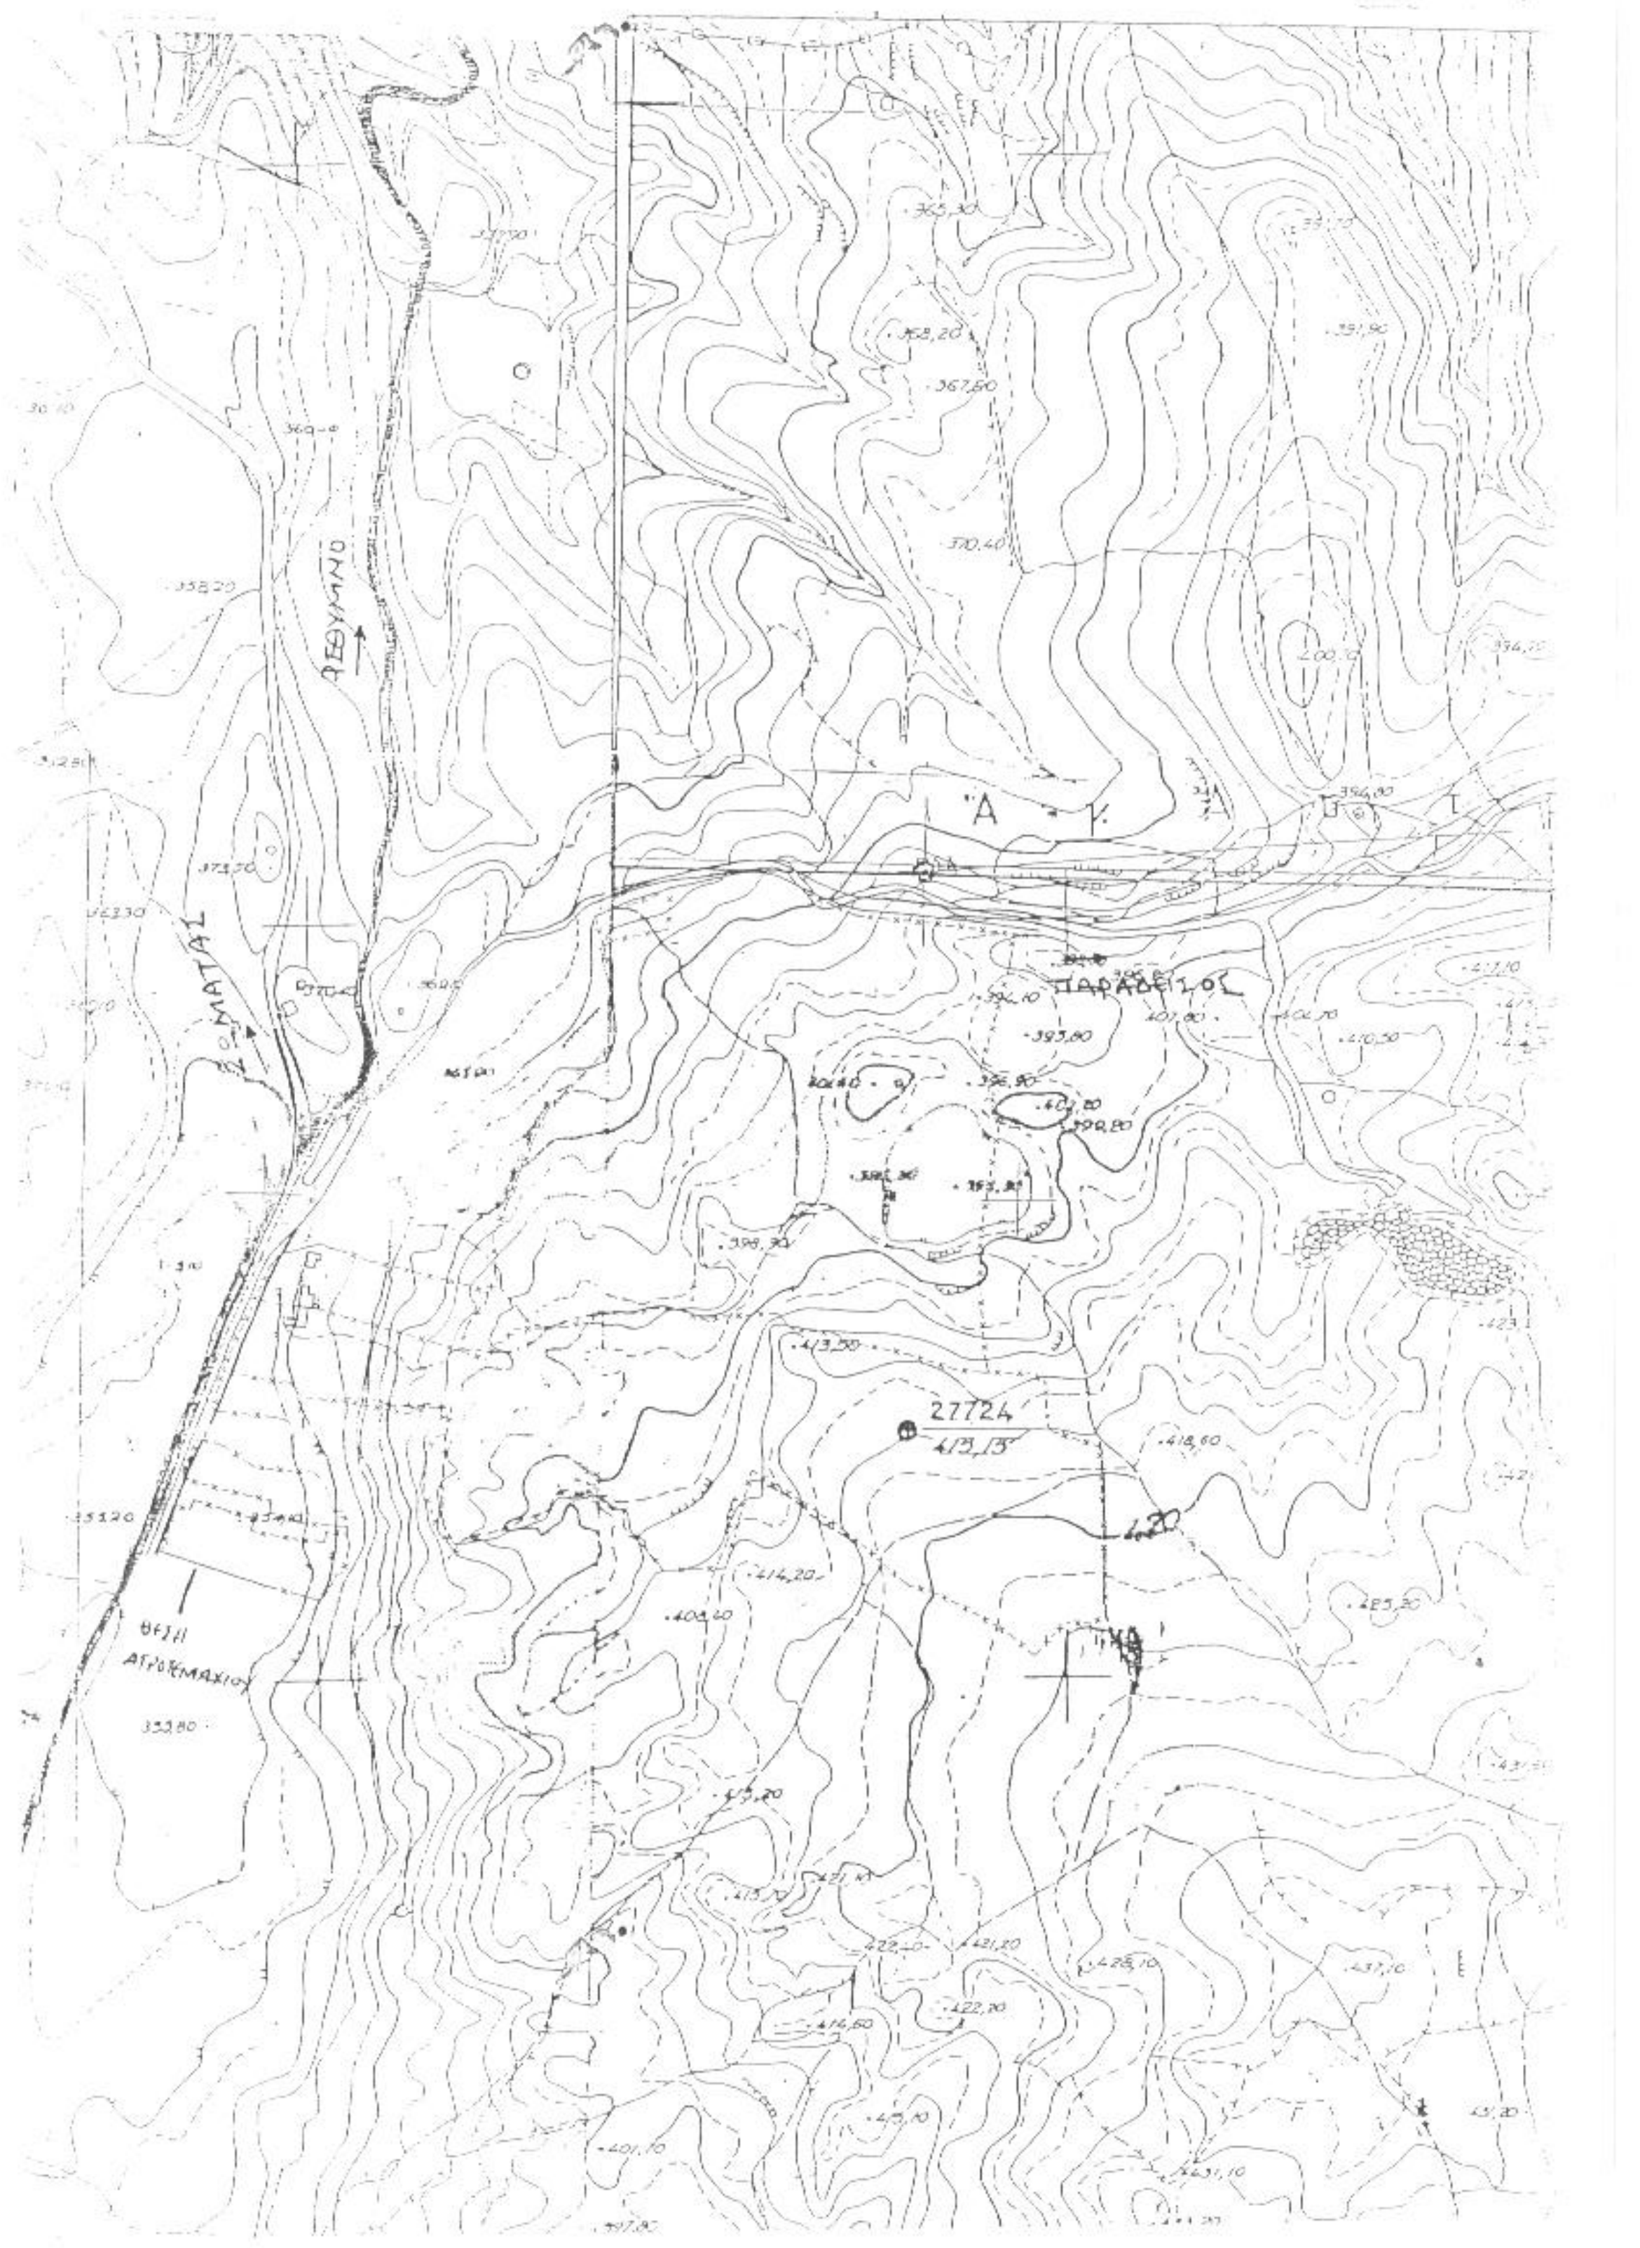
ΑΡΜΕΝΟΙ
ΠΑΡΑΔΑΙΣΟΣ
ΛΕΒΑΝΙΩΤΗ
27724
420