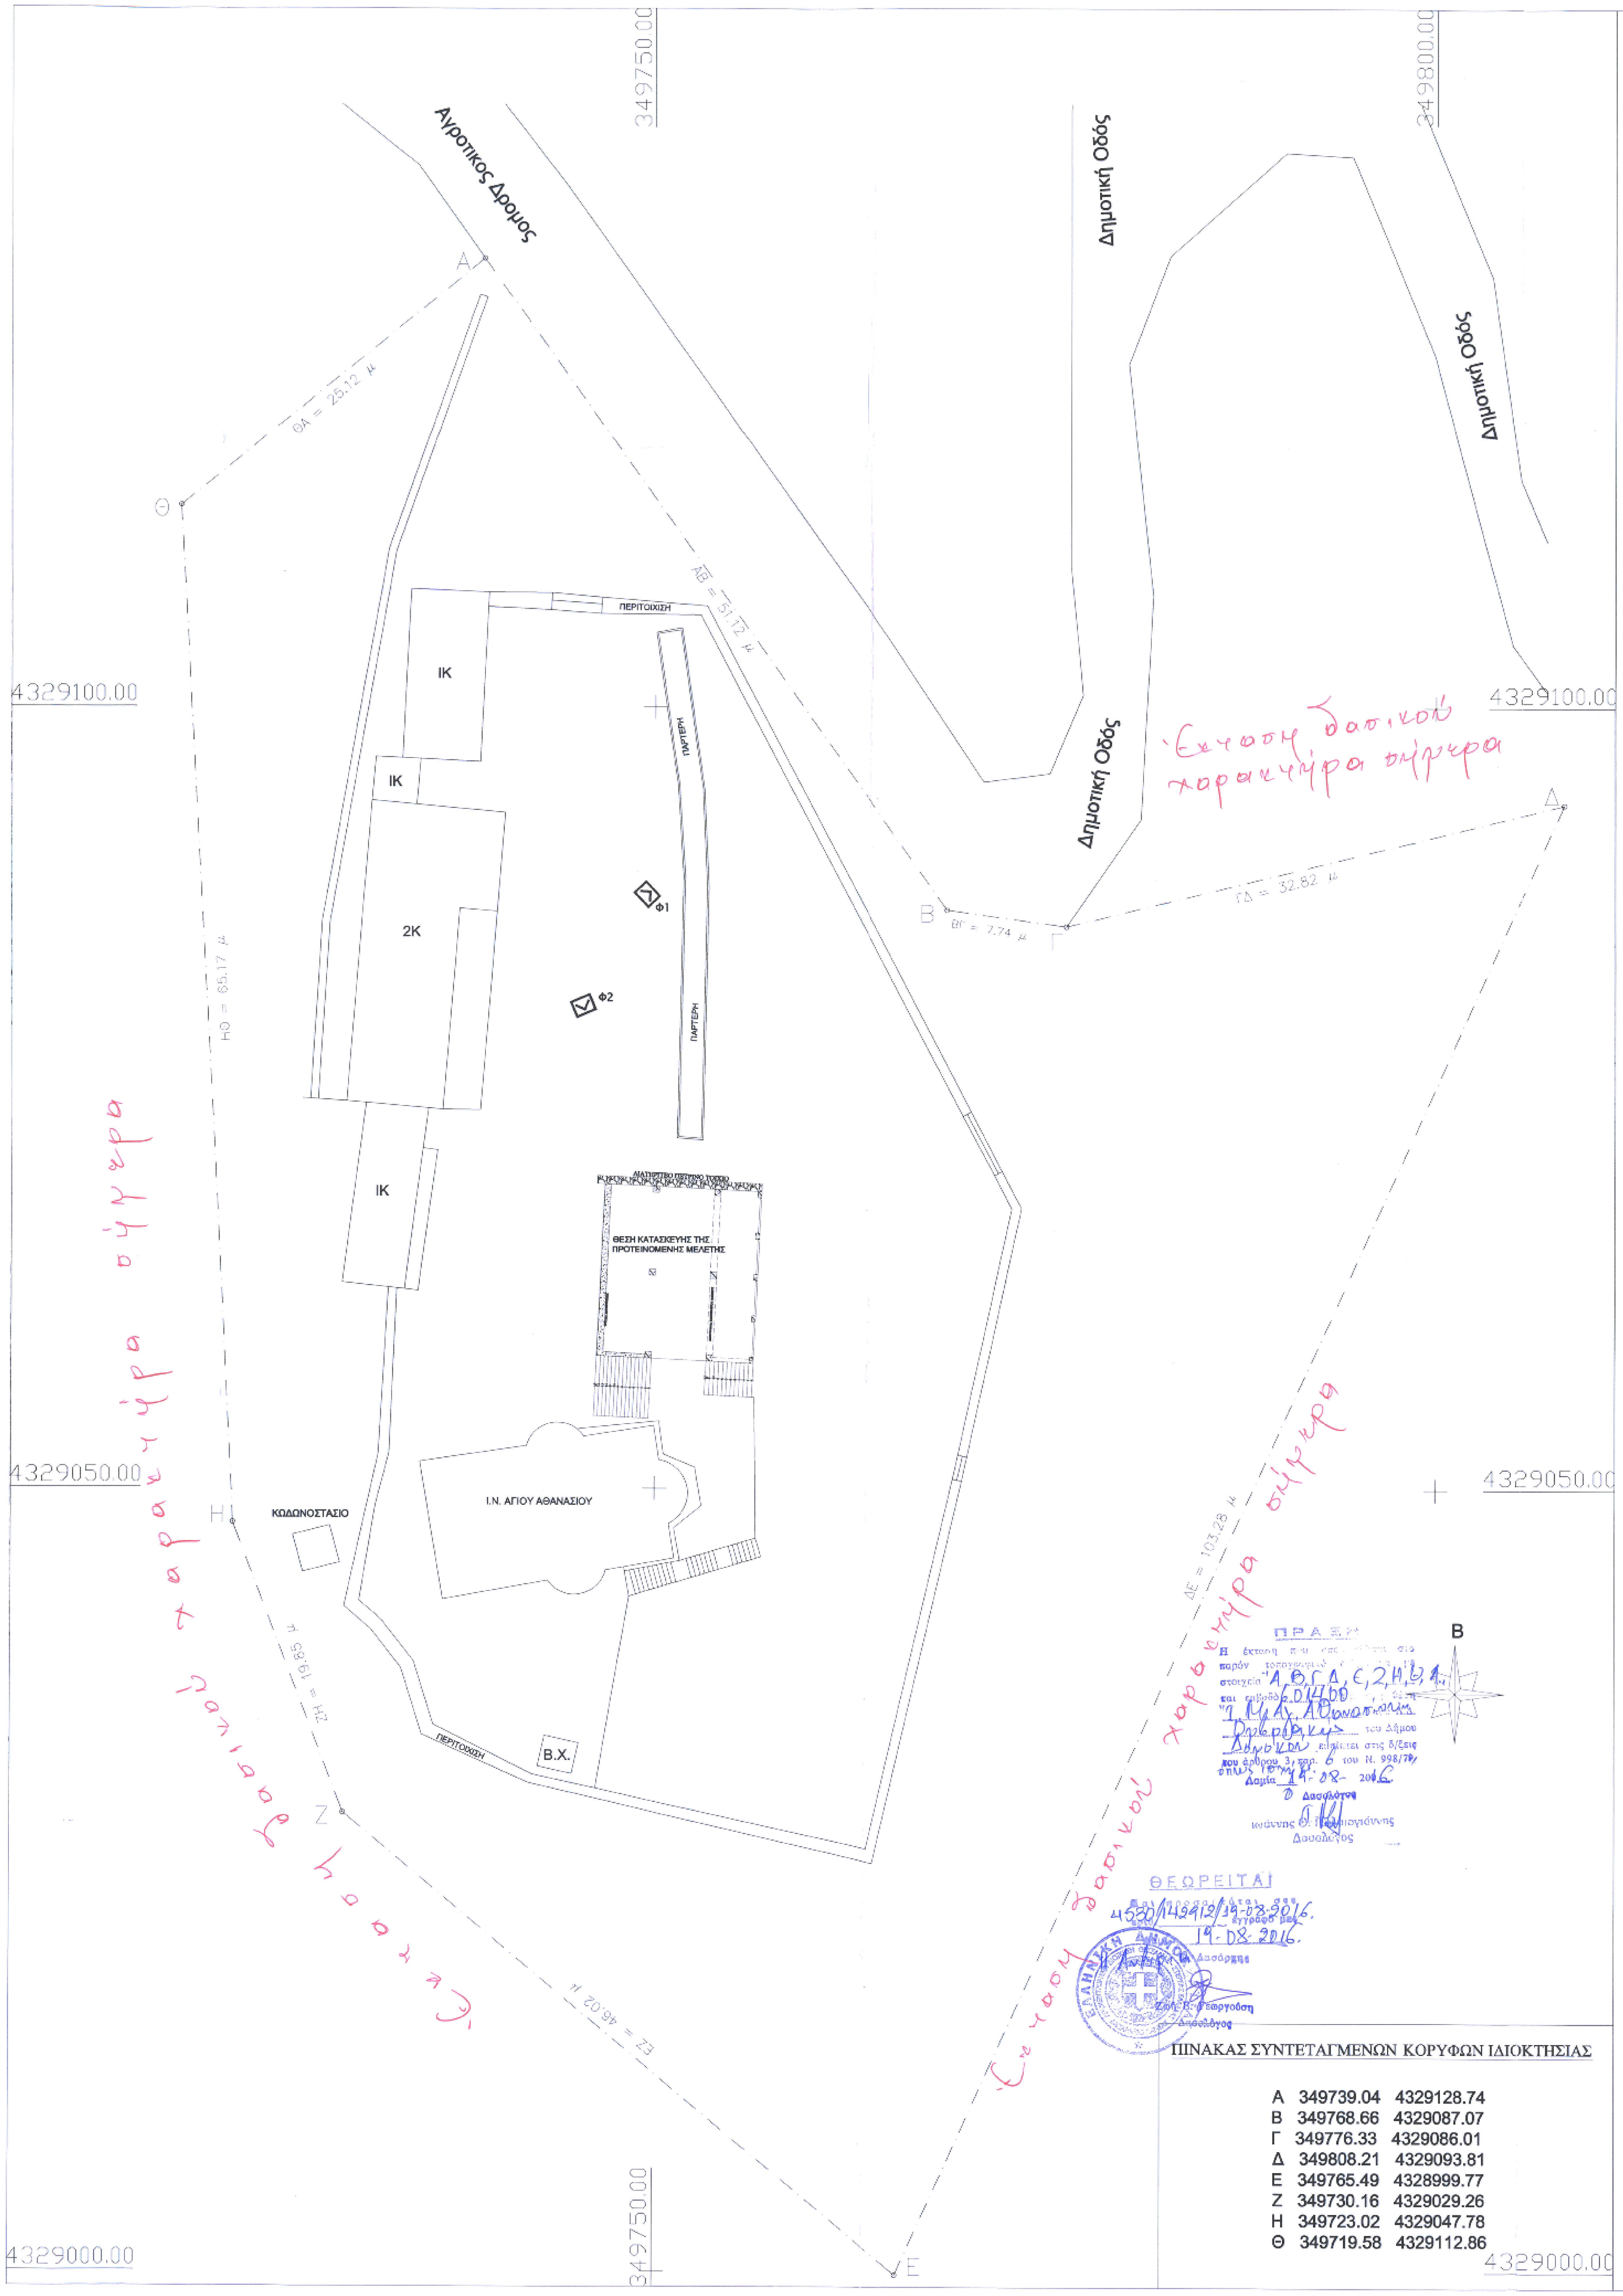
Αγροτικός Δρόμος
Δημοτική Οδός
Δημοτική Οδός
Δημοτική Οδός
349750.00
349800.00
4329100.00
4329050.00
4329000.00
Α
Β
Γ
Δ
Ε
Ζ
Η
Θ
ΑΒ = 51.12 μ
ΒΓ = 7.74 μ
ΓΔ = 32.82 μ
ΔΕ = 103.28 μ
ΕΖ = 46.02 μ
ΖΗ = 19.85 μ
ΗΘ = 65.17 μ
ΘΑ = 25.12 μ
ΠΕΡΙΤΟΙΧΙΣΗ
ΠΑΡΤΕΡΗ
ΙΚ
ΙΚ
2Κ
ΙΚ
Φ1
Φ2
ΔΙΑΤΗΡΗΤΕΟ ΠΕΤΡΙΝΟ ΤΟΙΧΙΟ
ΘΕΣΗ ΚΑΤΑΣΚΕΥΗΣ ΤΗΣ ΠΡΟΤΕΙΝΟΜΕΝΗΣ ΜΕΛΕΤΗΣ
Ι.Ν. ΑΓΙΟΥ ΑΘΑΝΑΣΙΟΥ
ΚΩΔΩΝΟΣΤΑΣΙΟ
Β.Χ.
Β
Έκταση δασικού χαρακτήρα σήμερα
Έκταση δασικού χαρακτήρα σήμερα
Έκταση δασικού χαρακτήρα σήμερα

ΠΡΑΞΗ
Η έκταση που [illegible] στο
παρόν τοπογραφικό [illegible] με
στοιχεία Α,Β,Γ,Δ,Ε,Ζ,Η,Θ,Α
και εμβαδό 6.014,00 [illegible]
"Ι.Μ.Αγ. Αθανασίου"
Ομβριακής του Δήμου
Δομοκού εμπίπτει στις δ/ξεις
του άρθρου 3, παρ. 6 του Ν. 998/79,
όπως ισχύει.
Λαμία 19-08-2016
Ο Δασάρχης
Ιωάννης Θ. [illegible]
Δασολόγος

ΘΕΩΡΕΙΤΑΙ
και προσαρτάται στο 4530/142912/19-08-2016 έγγραφό μας
19-08-2016
Δασάρχης
Ζωή Β. Γεωργούση
Δασολόγος

ΠΙΝΑΚΑΣ ΣΥΝΤΕΤΑΓΜΕΝΩΝ ΚΟΡΥΦΩΝ ΙΔΙΟΚΤΗΣΙΑΣ

Α	349739.04	4329128.74
Β	349768.66	4329087.07
Γ	349776.33	4329086.01
Δ	349808.21	4329093.81
Ε	349765.49	4328999.77
Ζ	349730.16	4329029.26
Η	349723.02	4329047.78
Θ	349719.58	4329112.86

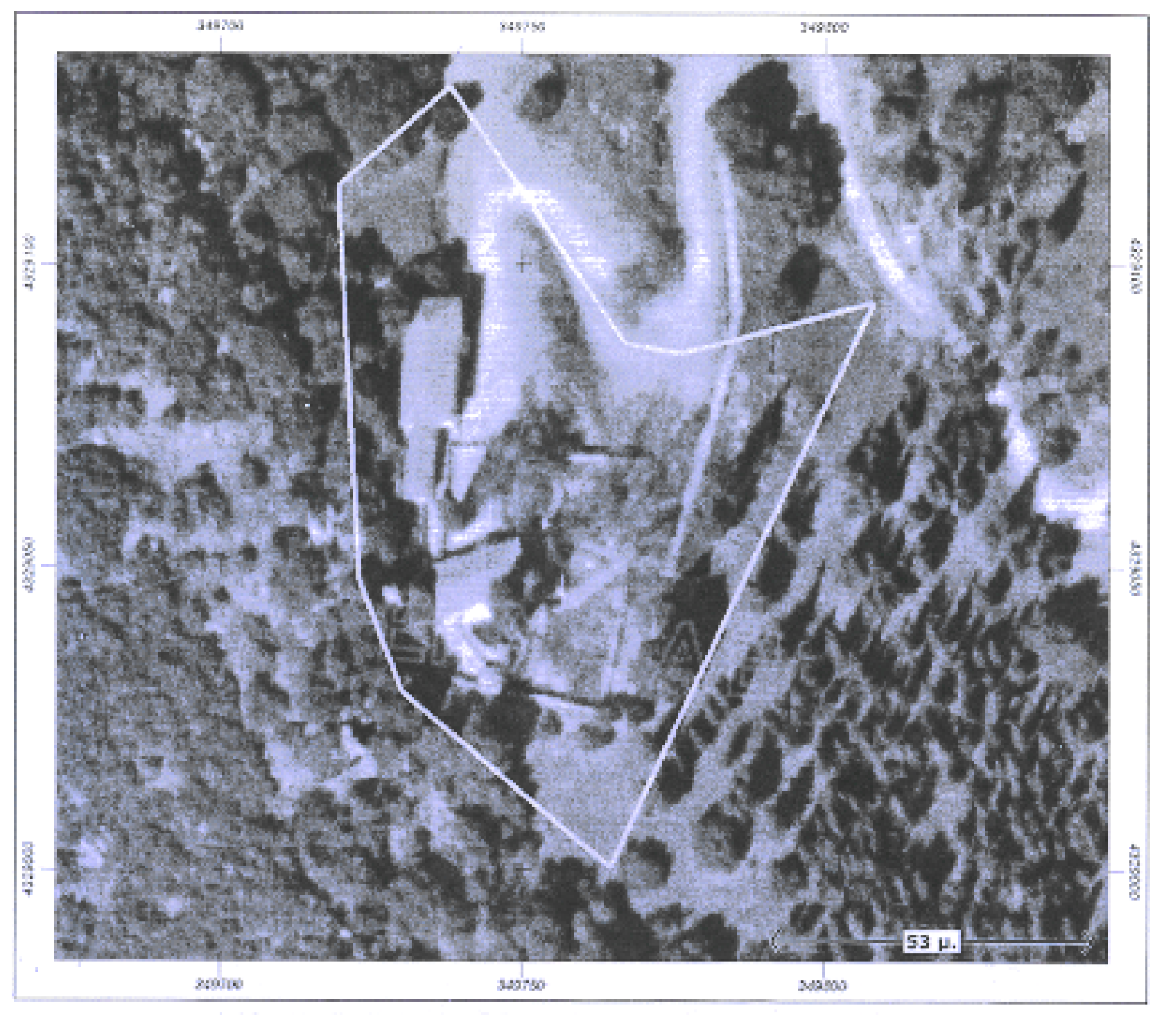

Α/Φ1 ΜΕ ΤΗ ΘΕΣΗ ΤΟΥ ΑΓΡΟΤΕΜΑΧΙΟΥ

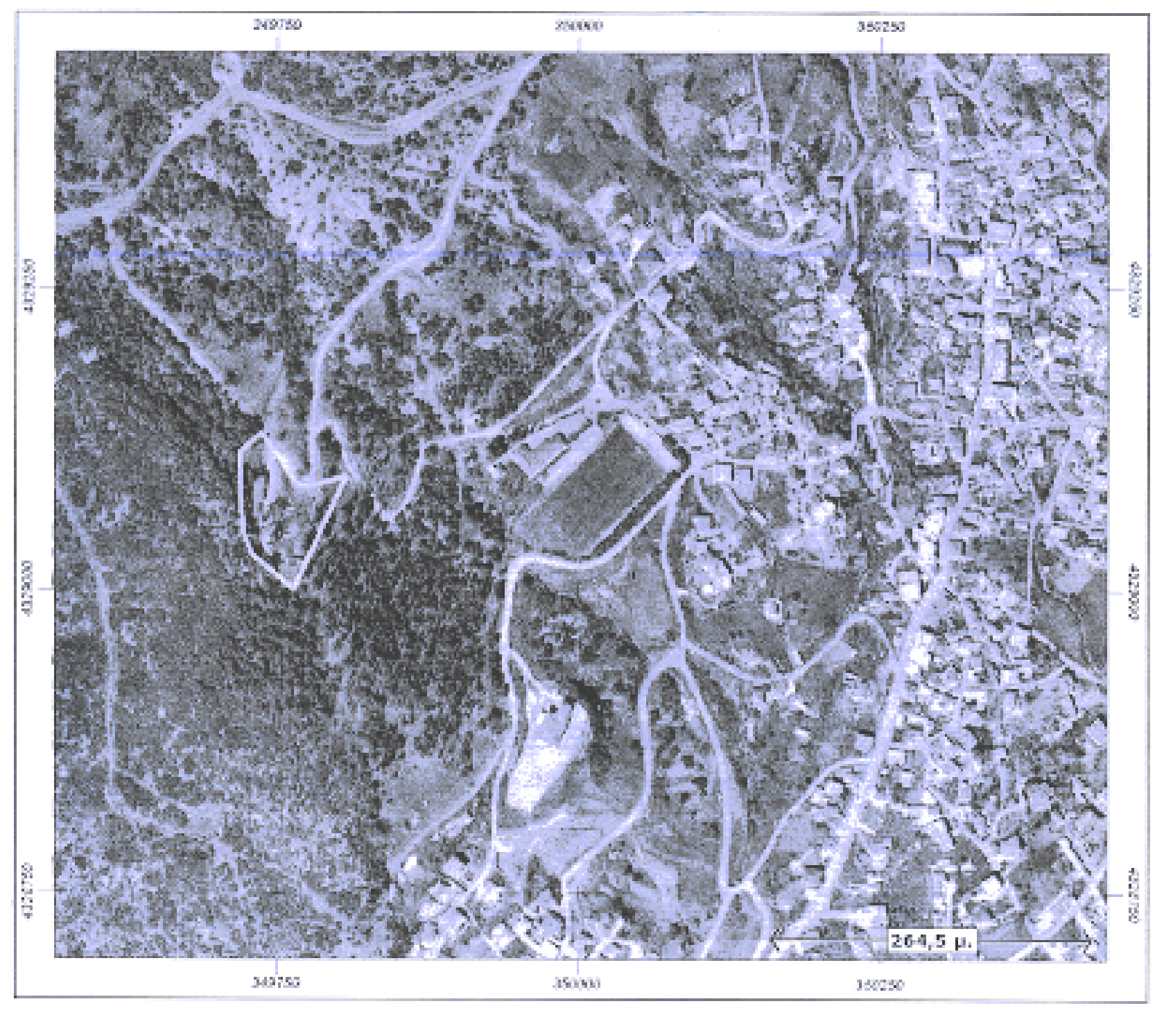

Α/Φ2 ΜΕ ΤΗ ΘΕΣΗ ΤΟΥ ΑΓΡΟΤΕΜΑΧΙΟΥ

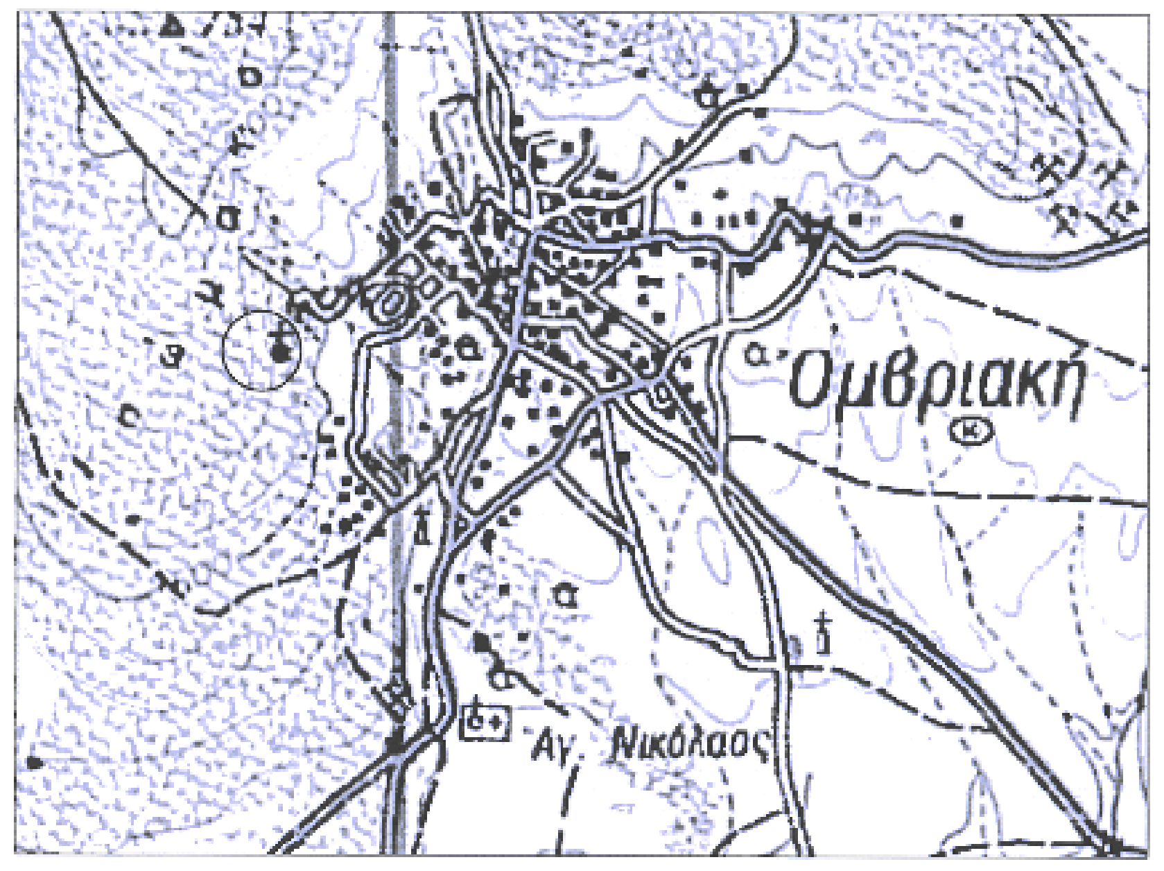
Ομβριακή
Αγ. Νικόλαος

ΑΠΟΣΜΑΣΜΑ ΧΑΡΤΗ Γ.Υ.Σ. ΜΕ ΤΗΘΕΣΗ ΤΟΥ ΓΗΠΕΔΟΥ

Φ1

Φ2

ΔΗΛΩΣΗ ΜΗΧΑΝΙΚΟΥ (Ν.651/77 & Ν.1337/83)

Ο υπογράφων Δημόπουλος Δημήτριος Πολιτικός Μηχανικός, δηλώνω υπεύθυνα ότι το Γήπεδο, με στοιχεία (ΑΒΓΔΕΖΗΘΙΚΛΑ), που φαίνεται στο παρόν τοπογραφικό διάγραμμα Εμβαδού=6014.00 τ.μ. , βρίσκεται εκτός σχεδίου, εντός ζώνης των ορίων οικισμού, στην κτηματική περιφέρεια Ομβιακής του Δήμου Δομοκού και είναι άρτιο και οικοδομήσιμο σύμφωνα με τις ισχύουσες πολεοδομικές διατάξεις και με την προυπόθεση έγκρισης ως οικοδομήσιμου απο τις αρμόδιες Υπηρεσίες. Η ιδιοκτησία δεν διέρχεται απο ρέμα και ρεύμα υψηλής τάσης

Ο Δηλών

ΔΗΛΩΣΗ ΙΔΙΟΚΤΗΤΗ

Ο παρακάτω υπογράφων ...., εκπρόσωπος της ιδιοκτησίας με τα στοιχεία Α-Β-Γ-Δ-Ε-Ζ-Η-Θ-Ι-Κ-Λ-Α, δηλώνω ότι τα όρια που υπέδειξα είναι αληθή και ορθά.

Ο δηλών

ΠΑΡΑΤΗΡΗΣΕΙΣ

- Το παρόν τοπογραφικό είναι εξαρτημένο από το κρατικό σύστημα συντεταγμένων ΕΓΣΑ87
- Τα όρια του γηπέδου υποδείχθησαν απο τον ....

ΙΔΙΟΚΤΗΤΗΣ
Ι.Μ. ΑΓΙΟΥ ΑΘΑΝΑΣΙΟΥ

ΕΡΓΟ
ΤΟΠΟΓΡΑΦΙΚΟ ΔΙΑΓΡΑΜΜΑ ΓΗΠΕΔΟΥ

ΘΕΣΗ
ΕΚΤΟΣ ΣΧΕΔΙΟΥ "Ι.Μ. ΑΓ. ΑΘΑΝΑΣΙΟΥ" ΟΜΒΡΙΑΚΗ
ΔΗΜΟΥ ΔΟΜΟΚΟΥ Ν.ΦΘΙΩΤΙΔΑΣ

ΜΕΛΕΤΗΤΕΣ
ΑΓΓΕΛΙΚΗ ΤΡΙΑΝΤΑΦΥΛΛΟΥ
ΑΡΧΙΤΕΚΤΩΝ ΜΗΧΑΝΙΚΟΣ

ΔΗΜΟΠΟΥΛΟΣ ΔΗΜΗΤΡΙΟΣ
ΠΟΛΙΤΙΚΟΣ ΜΗΧΑΝΙΚΟΣ

ΘΕΜΑ
ΤΟΠΟΓΡΑΦΙΚΟ ΔΙΑΓΡΑΜΜΑ

ΑΡ.ΣΧΕΔΙΟΥ
Τ-1

ΚΛΙΜΑΚΑ 1:200
ΧΡΟΝΟΣ ΜΕΛΕΤΗΣ : ΜΑΡΤΙΟΣ 2015

ΘΕΩΡΗΣΗ

ΣΦΡΑΓΙΔΑ -ΥΠΟΓΡΑΦΗ
ΔΗΜΟΠΟΥΛΟΣ ΓΕΩΡ. ΔΗΜΗΤΡΙΟΣ
ΔΙΠΛΩΜ ΠΟΛΙΤΙΚΟΣ ΜΗΧΑΝΙΚΟΣ
UNIVERSITY OF EAST LONDON
ΜΕΛΟΣ Τ.Ε.Ε. ΑΡΙΘΜΟΣ ΜΗΤΡΩΟΥ 109417
ΑΘ.ΔΝ ΔΙΑΚΟΥ 9 ΛΑΜΙΑ - ΤΗΛ 22310 44779
Α.Φ.Μ. 065706517 ΔΟΥ ΛΑΜΙΑΣ