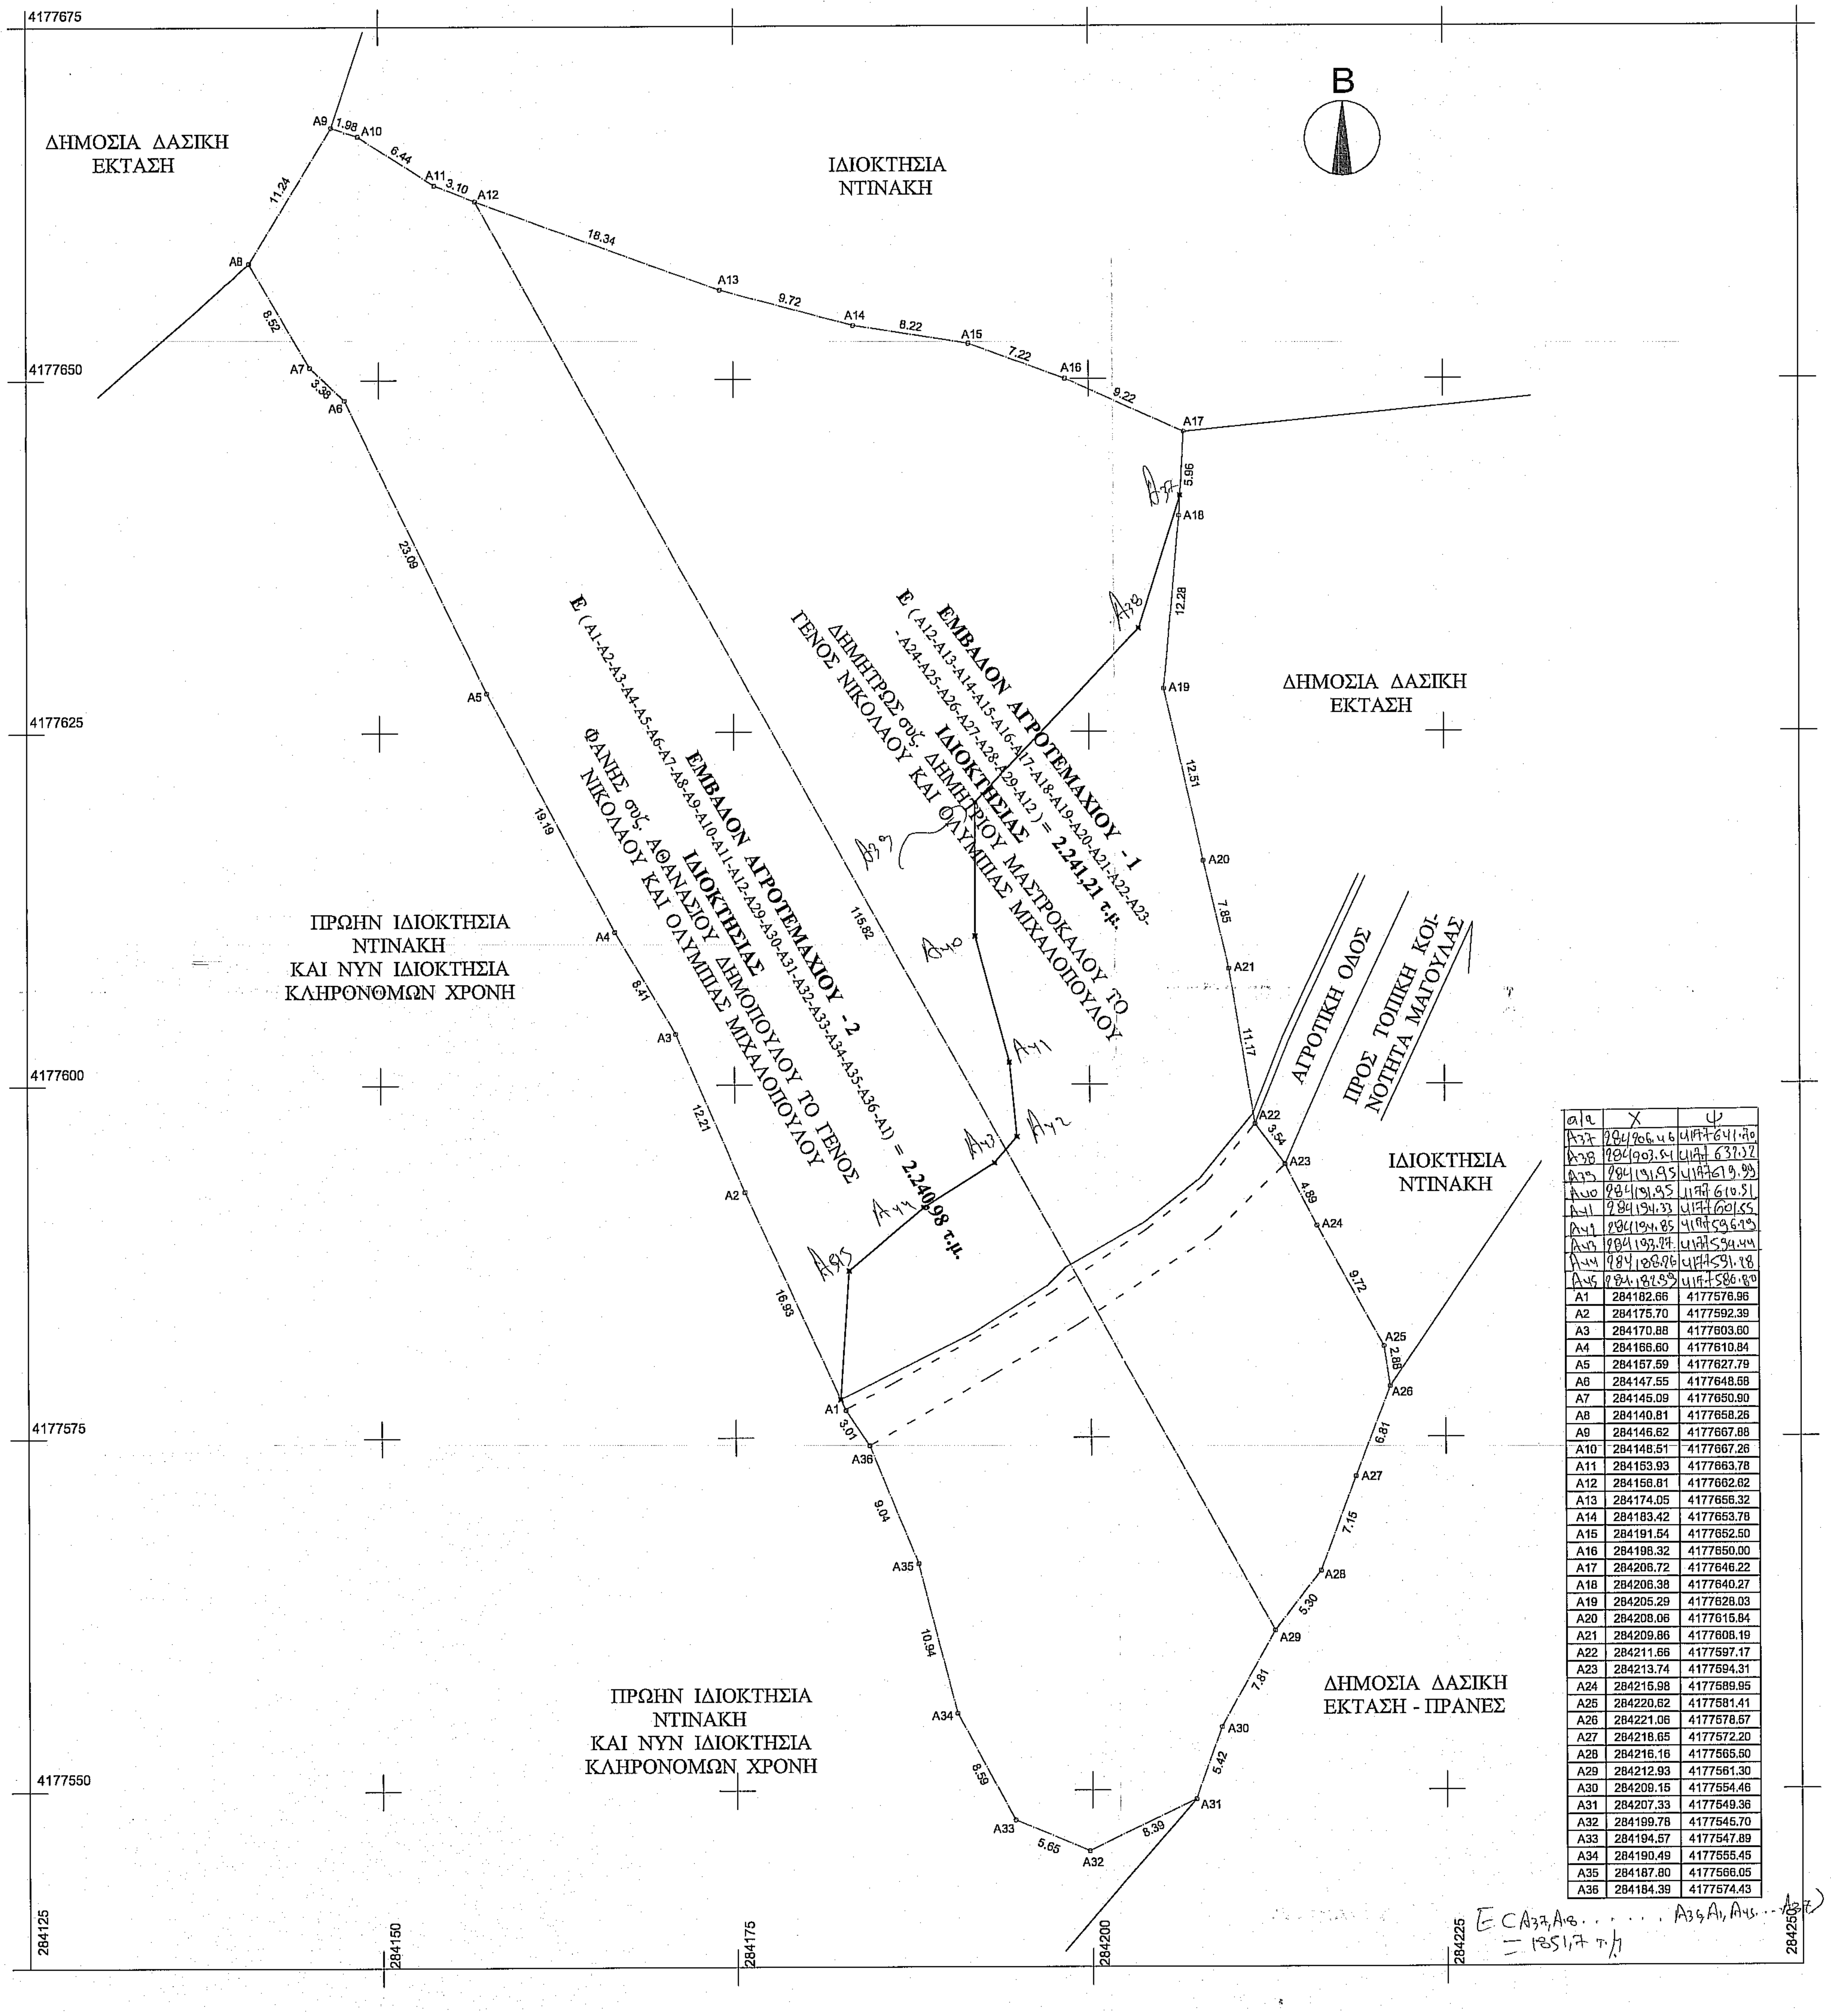

α/α	X	Ψ
Α37	284206.46	4177641.70
Α38	284203.54	4177637.32
Α39	284191.95	4177619.99
Α40	284191.95	4177610.51
Α41	284194.33	4177601.55
Α42	284194.85	4177596.29
Α43	284193.27	4177594.44
Α44	284188.26	4177591.28
Α45	284182.39	4177586.80
A1	284182.66	4177576.96
A2	284175.70	4177592.39
A3	284170.88	4177603.60
A4	284166.60	4177610.84
A5	284157.59	4177627.79
A6	284147.55	4177648.58
A7	284145.09	4177650.90
A8	284140.81	4177658.26
A9	284146.62	4177667.88
A10	284148.51	4177667.26
A11	284153.93	4177663.78
A12	284156.81	4177662.62
A13	284174.05	4177656.32
A14	284183.42	4177653.78
A15	284191.54	4177652.50
A16	284198.32	4177650.00
A17	284206.72	4177646.22
A18	284206.38	4177640.27
A19	284205.29	4177628.03
A20	284208.06	4177615.84
A21	284209.86	4177608.19
A22	284211.66	4177597.17
A23	284213.74	4177594.31
A24	284215.98	4177589.95
A25	284220.62	4177581.41
A26	284221.06	4177578.57
A27	284218.65	4177572.20
A28	284216.16	4177565.50
A29	284212.93	4177561.30
A30	284209.15	4177554.46
A31	284207.33	4177549.36
A32	284199.78	4177545.70
A33	284194.57	4177547.89
A34	284190.49	4177555.45
A35	284187.80	4177566.05
A36	284184.39	4177574.43

Ε (Α37, Α18 . . . . Α36, Α1, Α45 . . . Α37) = 1851,7 τ.μ.

ΟΡΟΙ ΔΟΜΗΣΗΣ

Π.Δ. 6-10-1978 (Φ.Ε.Κ. 538 Δ / 17-10-1978) ΟΠΩΣ ΤΡΟΠΟΠΟΙΗΘΗΚΕ ΜΕ ΤΟ Π.Δ 24 / 31.5.85 ΦΕΚ 270 ΤΕΥΧΟΣ Δ ΚΑΙ ΝΟΜΟ 3212 / 2003 / Φ.Ε.Κ. 308 / Α / 31-12-2003 ΚΑΘΩΣ ΚΑΙ ΤΟ Π.Δ 3-9-1993 (Φ.Ε.Κ. 1161Δ / 20-9-1993) ΚΑΘΟΡΙΣΜΟΣ ΖΩΝΗΣ ΟΙΚΙΣΤΙΚΟΥ ΕΛΕΓΧΟΥ (Ζ.Ο.Ε.) ΝΟΜΟΥ ΗΛΕΙΑΣ

ΕΠΙΦΑΝΕΙΑ	:	4.000,00 τ.μ.
ΚΑΛΥΨΗ	:	200,00 τ.μ.
ΔΟΜΗΣΗ	:	200,00 τ.μ.
ΟΡΟΦΟΙ	:	2 + ΥΠΟΓΕΙΟ
ΥΨΟΣ	:	7,50 μ. + 1,20 ΓΙΑ ΣΤΕΓΗ ΔΙΩΡΟΦΟΥ 4,00 μ. + 1,20 ΓΙΑ ΣΤΕΓΗ ΙΣΟΓΕΙΟΥ
ΕΞΩΣΤΕΣ + ΗΜ/Χ	:	ΚΑΤΑ Ν.Ο.Κ. 2012
ΑΠΟΣΤΑΣΕΙΣ	:	15,00 μ. ΑΠΟ ΠΛΑΓΙΑ ΟΡΙΑ
Ζ.Ο.Ε.	:	ΕΚΤΟΣ Ζ.Ο.Ε.

ΕΜΒΑΔΟΝ ΑΓΡΟΤΕΜΑΧΙΟΥ - 1 : ΔΗΜΗΤΡΩΣ ΜΑΣΤΡΟΚΑΛΟΥ
Ε (Α12-Α13-Α14-Α15-Α16-Α17-Α18-Α19-Α20-Α21- -Α22-Α23-Α24-Α25-Α26-Α27-Α28-Α29-Α12) = **2.241,21 τ.μ.**

ΕΜΒΑΔΟΝ ΑΓΡΟΤΕΜΑΧΙΟΥ - 2 : ΦΑΝΗΣ ΔΗΜΟΠΟΥΛΟΥ
Ε (Α1-Α2-Α3-Α4-Α5-Α6-Α7-Α8-Α9-Α10-Α11-Α12-Α29 -Α30-Α31-Α32-Α33-Α34-Α35-Α36-Α1) = **2.240,98 τ.μ.**

ΠΑΡΑΤΗΡΗΣΕΙΣ :

1. ΤΟ ΔΙΑΓΡΑΜΜΑ ΕΙΝΑΙ ΕΝΤΑΓΜΕΝΟ ΣΤΟ ΚΡΑΤΙΚΟ ΣΥΣΤΗΜΑ ΣΥΝΤΕΤΑΓΜΕΝΩΝ ΕΓΣΑ '87
2. ΟΙ ΔΙΑΣΤΑΣΕΙΣ ΚΑΙ ΤΑ ΕΜΒΑΔΑ ΥΠΟΛΟΓΙΣΘΗΚΑΝ ΑΝΑΛΥΤΙΚΑ ΑΠΟ ΤΙΣ ΣΥΝΤΕΤΑΓΜΕΝΕΣ ΤΩΝ ΚΟΡΥΦΩΝ
3. Η ΕΞΑΡΤΗΣΗ ΑΠΟ ΤΟ ΕΓΣΑ '87 ΠΡΑΓΜΑΤΟΠΟΙΗΘΗΚΕ ΜΕ ΣΥΣΤΗΜΑ GPS ΚΑΙ ΚΑΝΟΝΤΑΣ ΧΡΗΣΗ ΤΟΥ ΕΛΛΗΝΙΚΟΥ ΣΥΣΤΗΜΑΤΟΣ ΕΝΤΟΠΙΣΜΟΥ - HEPOS

ΤΙΤΛΟΙ :

- ΑΓΡΟΤΕΜΑΧΙΟ - 1 : ΙΔΙΟΚΤΗΣΙΑΣ ΔΗΜΗΤΡΩΣ ΜΑΣΤΡΟΚΑΛΟΥ ΑΡΙΘΜΟΣ : 481 / 26.01.1993 ΠΕΡΟΥΣΙΑΚΗΣ ΠΑΡΟΧΗΣ (ΓΟΝΙΚΗ) ΣΥΜΒΟΛΑΙΟΓΡΑΦΟΥ ΩΛΕΝΗΣ ΠΑΝΑΓΙΩΤΑ ΓΕΩΡΓΙΟΥ ΡΑΠΤΗ
- ΑΓΡΟΤΕΜΑΧΙΟ - 2 : ΙΔΙΟΚΤΗΣΙΑΣ ΦΑΝΗΣ ΔΗΜΟΠΟΥΛΟΥ ΑΡΙΘΜΟΣ : 482 / 26.01.1993 ΠΕΡΟΥΣΙΑΚΗΣ ΠΑΡΟΧΗΣ (ΓΟΝΙΚΗ) ΣΥΜΒΟΛΑΙΟΓΡΑΦΟΥ ΩΛΕΝΗΣ ΠΑΝΑΓΙΩΤΑ ΓΕΩΡΓΙΟΥ ΡΑΠΤΗ

ΣΗΜΕΙΩΣΗ

1. ΟΛΑ ΤΑ ΟΡΙΑ ΤΗ ΥΠΟΔΕΙΞΕΙ ΤΩΝ ΙΔΙΟΚΤΗΤΩΝ. Η ΕΥΘΥΝΗ ΤΗΣ ΥΠΟΔΕΙΞΗΣ ΤΩΝ ΟΡΙΩΝ ΤΗΣ ΙΔΙΟΚΤΗΣΙΑΣ ΠΟΥ ΑΠΕΙΚΟΝΙΖΕΤΑΙ ΣΤΟ ΠΑΡΟΝ ΤΟΠΟΓΡΑΦΙΚΟ ΔΙΑΓΡΑΜΜΑ ΑΝΗΚΕΙ ΣΤΟΥΣ ΦΕΡΟΜΕΝΟΥΣ ΩΣ ΙΔΙΟΚΤΗΤΕΣ, ΣΥΜΦΩΝΑ ΜΕ ΤΗΝ ΠΑΡ. 5 ΤΟΥ ΑΡΘΡΟΥ 2 ΤΟΥ Ν. 3212 / 2003 (Φ.Ε.Κ. 308/Α/31-12-2003)
2. ΕΓΙΝΕ ΕΛΕΓΧΟΣ ΤΙΤΛΩΝ
3. Η ΑΠΟΤΥΠΩΣΗ ΕΓΙΝΕ ΤΑΧΥΜΕΤΡΙΚΑ ΚΑΙ ΟΙ ΑΠΟΣΤΑΣΕΙΣ ΜΕΤΡΗΘΗΚΑΝ ΜΕ ΗΛΕΚΤΡΟΝΙΚΟ ΟΡΓΑΝΟ
4. Η ΕΠΙΛΥΣΗ ΕΓΙΝΕ ΣΕ ΣΥΣΤΗΜΑ ΣΥΝΤΕΤΑΓΜΕΝΩΝ ΕΓΣΑ 87
5. ΕΛΗΦΘΗ ΥΠ' ΟΨΙΝ Ο ΧΑΡΤΗΣ Γ.Υ.Σ.
6. ΤΟ ΕΜΒΑΔΟΝ ΕΧΕΙ ΥΠΟΛΟΓΙΣΘΕΙ ΜΕ ΤΗ ΜΕΘΟΔΟ GAUSS
7. ΔΕΝ ΔΙΕΡΧΕΤΑΙ ΓΡΑΜΜΗ ΜΕΤΑΦΟΡΑΣ ΤΗΣ Δ.Ε.Η. **66 - 150 - 400 KV**
8. Η ΑΠΟΣΤΑΣΗ ΤΗΣ ΙΔΙΟΚΤΗΣΙΑΣ ΑΠΟ ΤΗΝ ΘΑΛΑΣΣΑ ΕΙΝΑΙ ΠΑΝΩ ΑΠΟ 800,00 μ.

ΔΗΛΩΣΗ ΥΛΟΠΟΙΗΣΗΣ ΟΡΙΩΝ

ΟΙ ΚΑΤΩΘΙ ΥΠΟΓΡΑΦΟΜΕΝΕΣ ΦΑΝΗ συζ. ΑΘΑΝΑΣΙΟΥ ΔΗΜΟΠΟΥΛΟΥ ΚΑΙ ΔΗΜΗΤΡΩ συζ. ΔΗΜΗΤΡΙΟΥ ΜΑΣΤΡΟΚΑΛΟΥ ΙΔΙΟΚΤΗΤΡΙΕΣ ΤΟΥ ΑΓΡΟΤΕΜΑΧΙΟΥ - 1 ΚΑΙ ΤΟΥ ΑΓΡΟΤΕΜΑΧΙΟΥ - 2 ΔΗΛΩΝΟΥΜΕ ΥΠΕΥΘΥΝΑ ΟΤΙ : ΤΑ ΟΡΙΑ ΠΟΥ ΕΧΟΥΜΕ ΥΛΟΠΟΙΗΣΕΙ ΣΤΟ ΔΙΑΓΡΑΜΜΑ ΑΥΤΟ ΕΙΝΑΙ ΟΡΘΑ.

ΟΙ ΔΗΛΟΥΣΕΣ

ΔΗΛΩΣΗ ΝΟΜΟΥ 651 / 77 ΚΑΙ 1337 / 83

ΔΗΛΩΝΕΤΑΙ ΥΠΕΥΘΥΝΑ ΟΤΙ ΤΟ **ΑΓΡΟΤΕΜΑΧΙΟ - 1** ΜΕ ΣΤΟΙΧΕΙΑ (Α12-Α13-Α14-Α15-Α16-Α17-Α18-Α19-Α20-Α21-Α22-Α23-Α24-Α25-Α26-Α27-Α28-Α29-Α12) **ΕΠΙΦΑΝΕΙΑΣ 2.241,21 τ.μ.** ΚΑΙ ΤΟ **ΑΓΡΟΤΕΜΑΧΙΟ - 2** ΜΕ ΣΤΟΙΧΕΙΑ (Α1-Α2-Α3-Α4-Α5-Α6-Α7-Α8-Α9-Α10-Α11-Α12-Α29-Α30-Α31-Α32-Α33-Α34-Α35-Α36 -Α1) **ΕΠΙΦΑΝΕΙΑΣ 2240,98 τ.μ.** ΒΡΙΣΚΟΝΤΑΙ ΣΤΗΝ ΘΕΣΗ "ΧΕΛΟΛΙΜΝΑ" , ΣΤΗΝ ΑΓΡΟΤΙΚΗ ΠΕΡΙΟΧΗ ΤΗΣ ΤΟΠΙΚΗΣ ΚΟΙΝΟΤΗΤΑΣ ΜΑΓΟΥΛΑΣ , ΤΗΣ ΔΗΜΟΤΙΚΗΣ ΕΝΟΤΗΤΑΣ ΩΛΕΝΗΣ , ΤΟΥ ΔΗΜΟΥ ΠΥΡΓΟΥ , ΕΙΝΑΙ ΕΚΤΟΣ ΟΙΚΙΣΜΟΥ ΜΑΓΟΥΛΑΣ , ΕΚΤΟΣ Ζ.Ο.Ε. , ΕΚΤΟΣ ΑΝΑΔΑΣΜΟΥ ΚΑΙ **ΕΙΝΑΙ ΜΗ ΑΡΤΙΑ ΚΑΙ ΜΗ ΟΙΚΟΔΟΜΗΣΙΜΑ** ΣΥΜΦΩΝΑ ΜΕ ΤΟΥΣ ΝΟΜΟΥΣ ΚΑΙ ΤΙΣ ΛΟΙΠΕΣ ΠΟΛΕΟΔΟΜΙΚΕΣ ΔΙΑΤΑΞΕΙΣ ΠΟΥ ΙΣΧΥΟΥΝ ΜΕΧΡΙ ΣΗΜΕΡΑ. ΔΕΝ ΥΠΑΓΟΝΤΑΙ ΣΤΙΣ ΔΙΑΤΑΞΕΙΣ ΤΟΥ ΝΟΜΟΥ 1337 / 83 , ΔΕΝ ΕΧΟΥΝ ΥΠΟΧΡΕΩΣΗ ΕΙΣΦΟΡΑΣ ΣΕ ΓΗ ΚΑΙ ΧΡΗΜΑ. ΤΑ ΠΑΡΑΠΑΝΩ ΑΓΡΟΤΕΜΑΧΙΑ ΑΠΕΧΟΥΝ ΑΠΟ ΤΗΝ ΘΑΛΑΣΣΑ ΠΑΝΩ ΑΠΟ 800,00 μ. .

ΠΥΡΓΟΣ 06.06.2016

ΚΑΡΟΛΟΣ ΜΙΧΑΗΛ ΚΑΝΤΟΥΝΗΣ
ΠΤΥΧ. ΤΟΠΟΓΡΑΦΟΣ ΜΗΧΑΝΙΚΟΣ Τ.Ε.
Α.Τ.Ε.Ι. ΣΕΡΡΩΝ - Α.Μ./Ε.Ε.Τ.Ε.Μ. 45999
ΚΟΛΟΚΟΤΡΩΝΗ 4 - ΠΥΡΓΟΣ - Τ.Κ. 27100
ΤΗΛ. 26210-31985 και 26210-27816

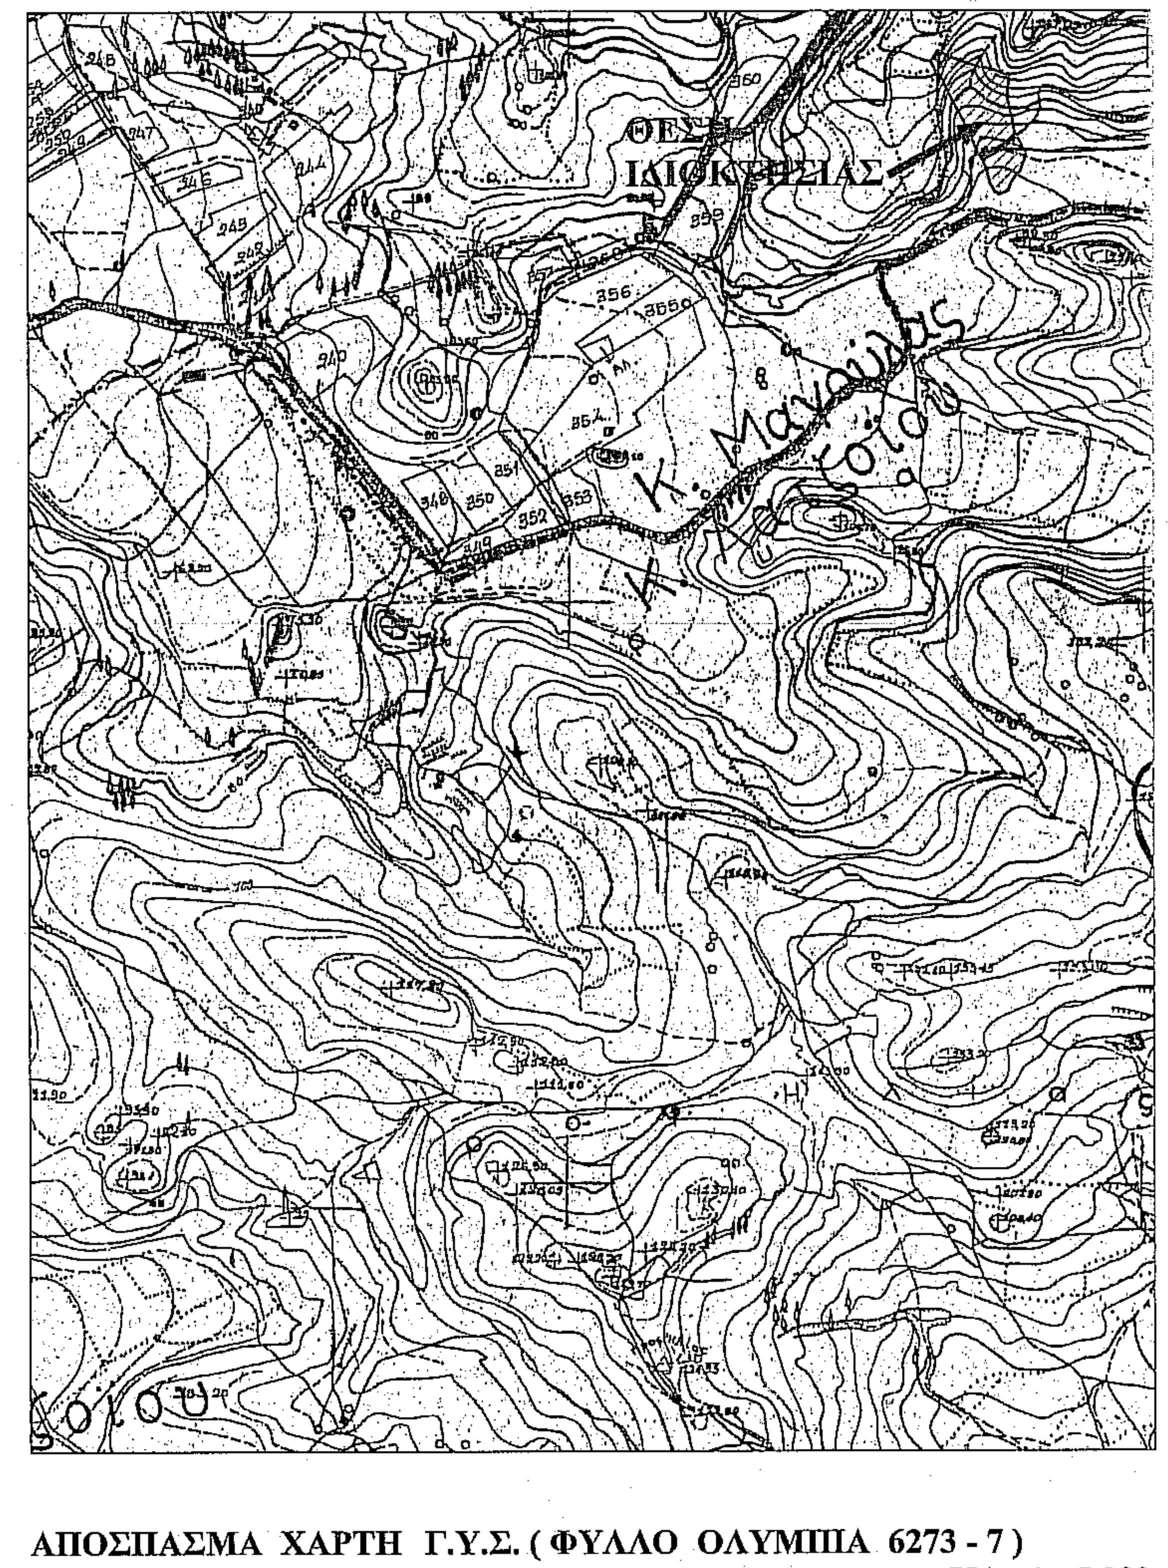

ΑΠΟΣΠΑΣΜΑ ΧΑΡΤΗ Γ.Υ.Σ. (ΦΥΛΛΟ ΟΛΥΜΠΙΑ 6273 - 7)
ΚΛ. 1 : 5.000

εργοδοτης :	ΦΑΝΗ συζ. ΑΘΑΝΑΣΙΟΥ ΔΗΜΟΠΟΥΛΟΥ ΤΟ ΓΕΝΟΣ ΝΙΚΟΛΑΟΥ ΚΑΙ ΟΛΥΜΠΙΑΣ ΜΙΧΑΛΟΠΟΥΛΟΥ ΔΗΜΗΤΡΩ συζ. ΔΗΜΗΤΡΙΟΥ ΜΑΣΤΡΟΚΑΛΟΥ ΤΟ ΓΕΝΟΣ ΝΙΚΟΛΑΟΥ ΚΑΙ ΟΛΥΜΠΙΑΣ ΜΙΧΑΛΟΠΟΥΛΟΥ
εργο :	ΑΠΟΤΥΠΩΣΗ ΑΓΡΟΤΕΜΑΧΙΩΝ
θεση :	" ΧΕΛΟΛΙΜΝΑ " , ΑΓΡΟΤΙΚΗ ΠΕΡΙΟΧΗ ΤΟΠΙΚΗΣ ΚΟΙΝΟΤΗΤΑΣ ΜΑΓΟΥΛΑΣ , ΔΗΜΟΤΙΚΗ ΕΝΟΤΗΤΑ ΩΛΕΝΗΣ , ΔΗΜΟΣ ΠΥΡΓΟΥ
μελετητες :	**ΓΕΩΡΓΙΟΣ ΚΑΡ. ΚΑΝΤΟΥΝΗΣ** ΑΡΧΙΤΕΚΤΩΝ ΜΗΧΑΝΙΚΟΣ **ΒΑΣΙΛΕΙΟΣ ΓΕΩΡ. ΚΑΝΤΟΥΝΗΣ** ΑΡΧΙΤΕΚΤΩΝ ΜΗΧΑΝΙΚΟΣ **ΚΑΡΟΛΟΣ ΓΕΩΡ. ΚΑΝΤΟΥΝΗΣ** ΤΟΠΟΓΡΑΦΟΣ ΜΗΧΑΝΙΚΟΣ
θεμα σχεδιου : ΤΟΠΟΓΡΑΦΙΚΟ ΔΙΑΓΡΑΜΜΑ	**αριθμος σχεδιου** Τ - 2
κλιμακα : 1 : 250	ΤΟΠ / ΚΑΝΤ - 0717 / Κ / V - 042 / Φ.0000
χρονος μελετης :	ΙΟΥΝΙΟΣ 2016

ΚΑΡΟΛΟΣ - ΧΑΡΙΛΑΟΣ ΚΑΝΤΟΥΝΗΣ
ΠΤΥΧ. ΤΟΠΟΓΡΑΦΟΣ ΜΗΧΑΝΙΚΟΣ Τ.Ε.
Α.Τ.Ε.Ι. ΣΕΡΡΩΝ - Α.Μ./Ε.Ε.Τ.Ε.Μ. 45999
ΚΟΛΟΚΟΤΡΩΝΗ 4 - ΠΥΡΓΟΣ - Τ.Κ. 27100
ΤΗΛ. 26210-31985 και 26210-27816