ΦΩΤΟΓΡΑΦΙΚΗ ΤΕΚΜΗΡΙΩΣΗ ΛΗΨΗ 1

ΦΩΤΟΓΡΑΦΙΚΗ ΤΕΚΜΗΡΙΩΣΗ ΛΗΨΗ 2

ΑΠΟΣΠΑΣΜΑ ΧΑΡΤΗ ΓΥΣ ΚΛ. 1:5.000 (4221_3)

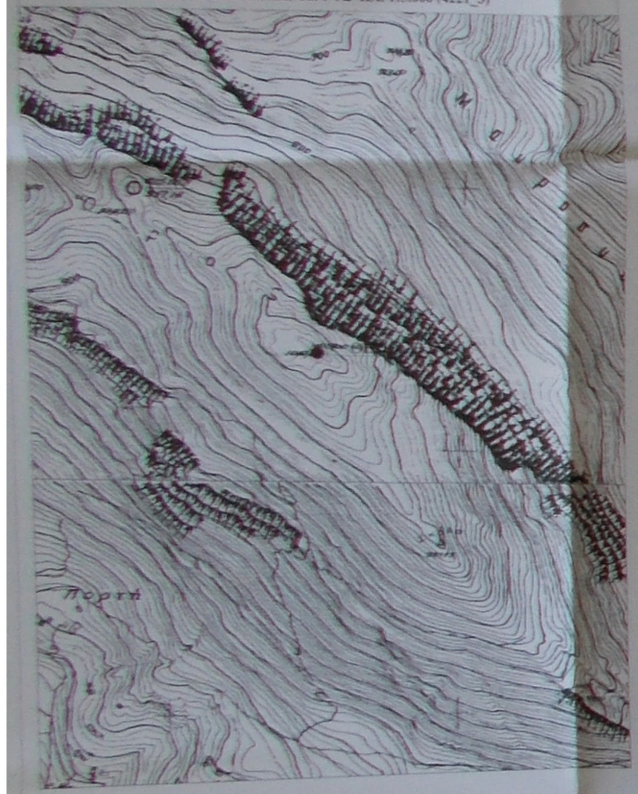

ΑΠΟΣΠΑΣΜΑ ΧΑΡΤΗ ΓΥΣ ΚΛ. 1:50.000 Φ.Χ. "ΜΟΥΖΑΚΙΟΝ"

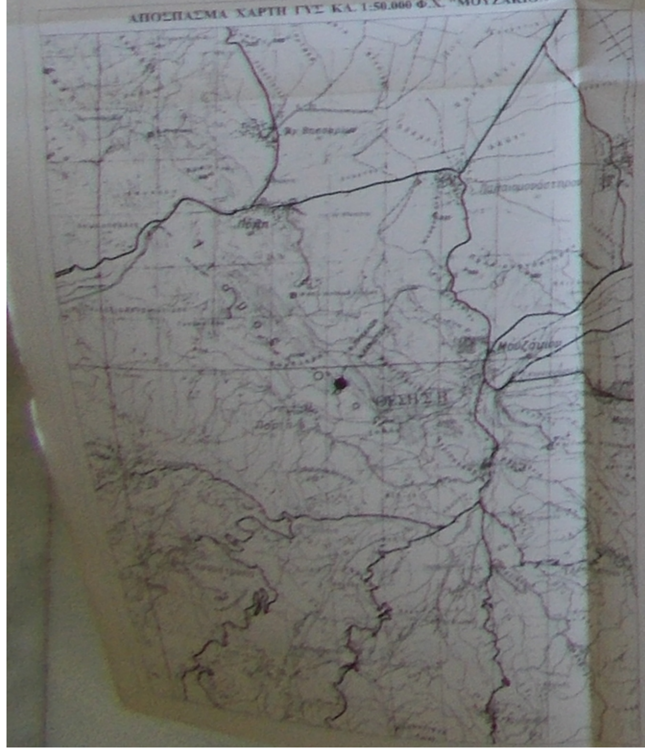

ΣΥΝΤΕΤΑΓΜΕΝΕΣ ΚΟΡΥΦΩΝ ΓΗΠΕΔΟΥ ΕΓΣΑ'87

α/α	X	Y	Αποστάσεις
Α	296176.3833	4366656.7916	—
Β	296190.2061	4366677.6227	Α - Β: 25.00
Γ	296211.0371	4366663.7999	Β - Γ: 25.00
Δ	296197.2143	4366642.9689	Γ - Δ: 25.00
Α	296176.3833	4366656.7916	Δ - Α: 25.00

Ε= 625,00 τ.μ.

ΔΗΛΩΣΗ ΙΔΙΟΚΤΗΤΗ - ΕΧΟΝΤΟΣ ΝΟΜΙΜΟ ΔΙΚΑΙΩΜΑ (Ν. 4030/11)

Ο κάτωθι υπογεγραμμένος και έχων νόμιμο δικαίωμα χρήσης του χώρου, ..., ως νόμιμος εκπρόσωπος της RURAL CONNECT ΕΥΡΥΖΩΝΙΚΑ ΔΙΚΤΥΑ Α.Ε.Ε.Σ., δηλώνω ότι τα όρια και υλοποιημένα όρια του μισθωμένου χώρου, με στοιχεία "Α-Β-Γ-Δ-Α" και εμβαδόν 625,00 τ.μ., που βρίσκεται πλησίον του οικισμού "Πορτή", στην Τοπική Κοινότητα Πορτής, της Δημοτικής Ενότητας Μουζακίου, του Δήμου Μουζακίου, Π.Ε. Καρδίτσας, υποδείχθηκαν από εμένα και ευθύνομαι για την ακρίβεια των δηλούμενων ορίων και για την ύπαρξη και την αιτία του νόμιμου δικαιώματός μου να ζητήσω την έκδοση έγκρισης εγκατάστασης του ασύρματου κόμβου.

Ο ΔΗΛΩΝ

ΔΗΛΩΣΗ ΜΗΧΑΝΙΚΟΥ (Ν. 651/77)

Δηλώνω σύμφωνα με το Νόμο για:

- το γήπεδο με στοιχεία "Α-Β-Γ-Δ-Α" και εμβαδόν 625,00 τ.μ. που βρίσκεται πλησίον οικισμού "Πορτή", στην Τοπική Κοινότητα Πορτής, της Δημοτικής Ενότητας Μουζακίου, του Δήμου Μουζακίου, Π.Ε. Καρδίτσας ότι:

1. είναι άρτιο και οικοδομήσιμο κατά τις ισχύουσες πολεοδομικές διατάξεις περί κεραιών
2. βρίσκεται εκτός σχεδίου, εκτός οικισμού, εκτός Natura, εντός Γ.Π.Σ. Δημοτικής Ενότητας Μουζακίου (αριθ. πρωτ. 702/38880 Γ.Γ. Περιφέρειας Αποκεντρωμένης Διοίκησης Θεσσαλίας - Στερεάς Ελλάδας έγκριση Γ.Π.Σ. Δημοτικής Ενότητας Μουζακίου Φ.Ε.Κ 311 Α.Α.Π 09-10-2012)
3. δεν εμπίπτει στις διατάξεις του Νόμου 1337/83 περί εισφοράς σε γη και χρήμα
4. εντός αυτού δεν διέρχονται εναέριες γραμμές μεταφοράς υψηλής τάσης της Δ.Ε.Η. ή αγωγός φυσικού αερίου
5. εντός αυτού ή σε απόσταση μικρότερη των 20 μ. από αυτό δεν διέρχεται ρέμα

Ο ΜΗΧΑΝΙΚΟΣ

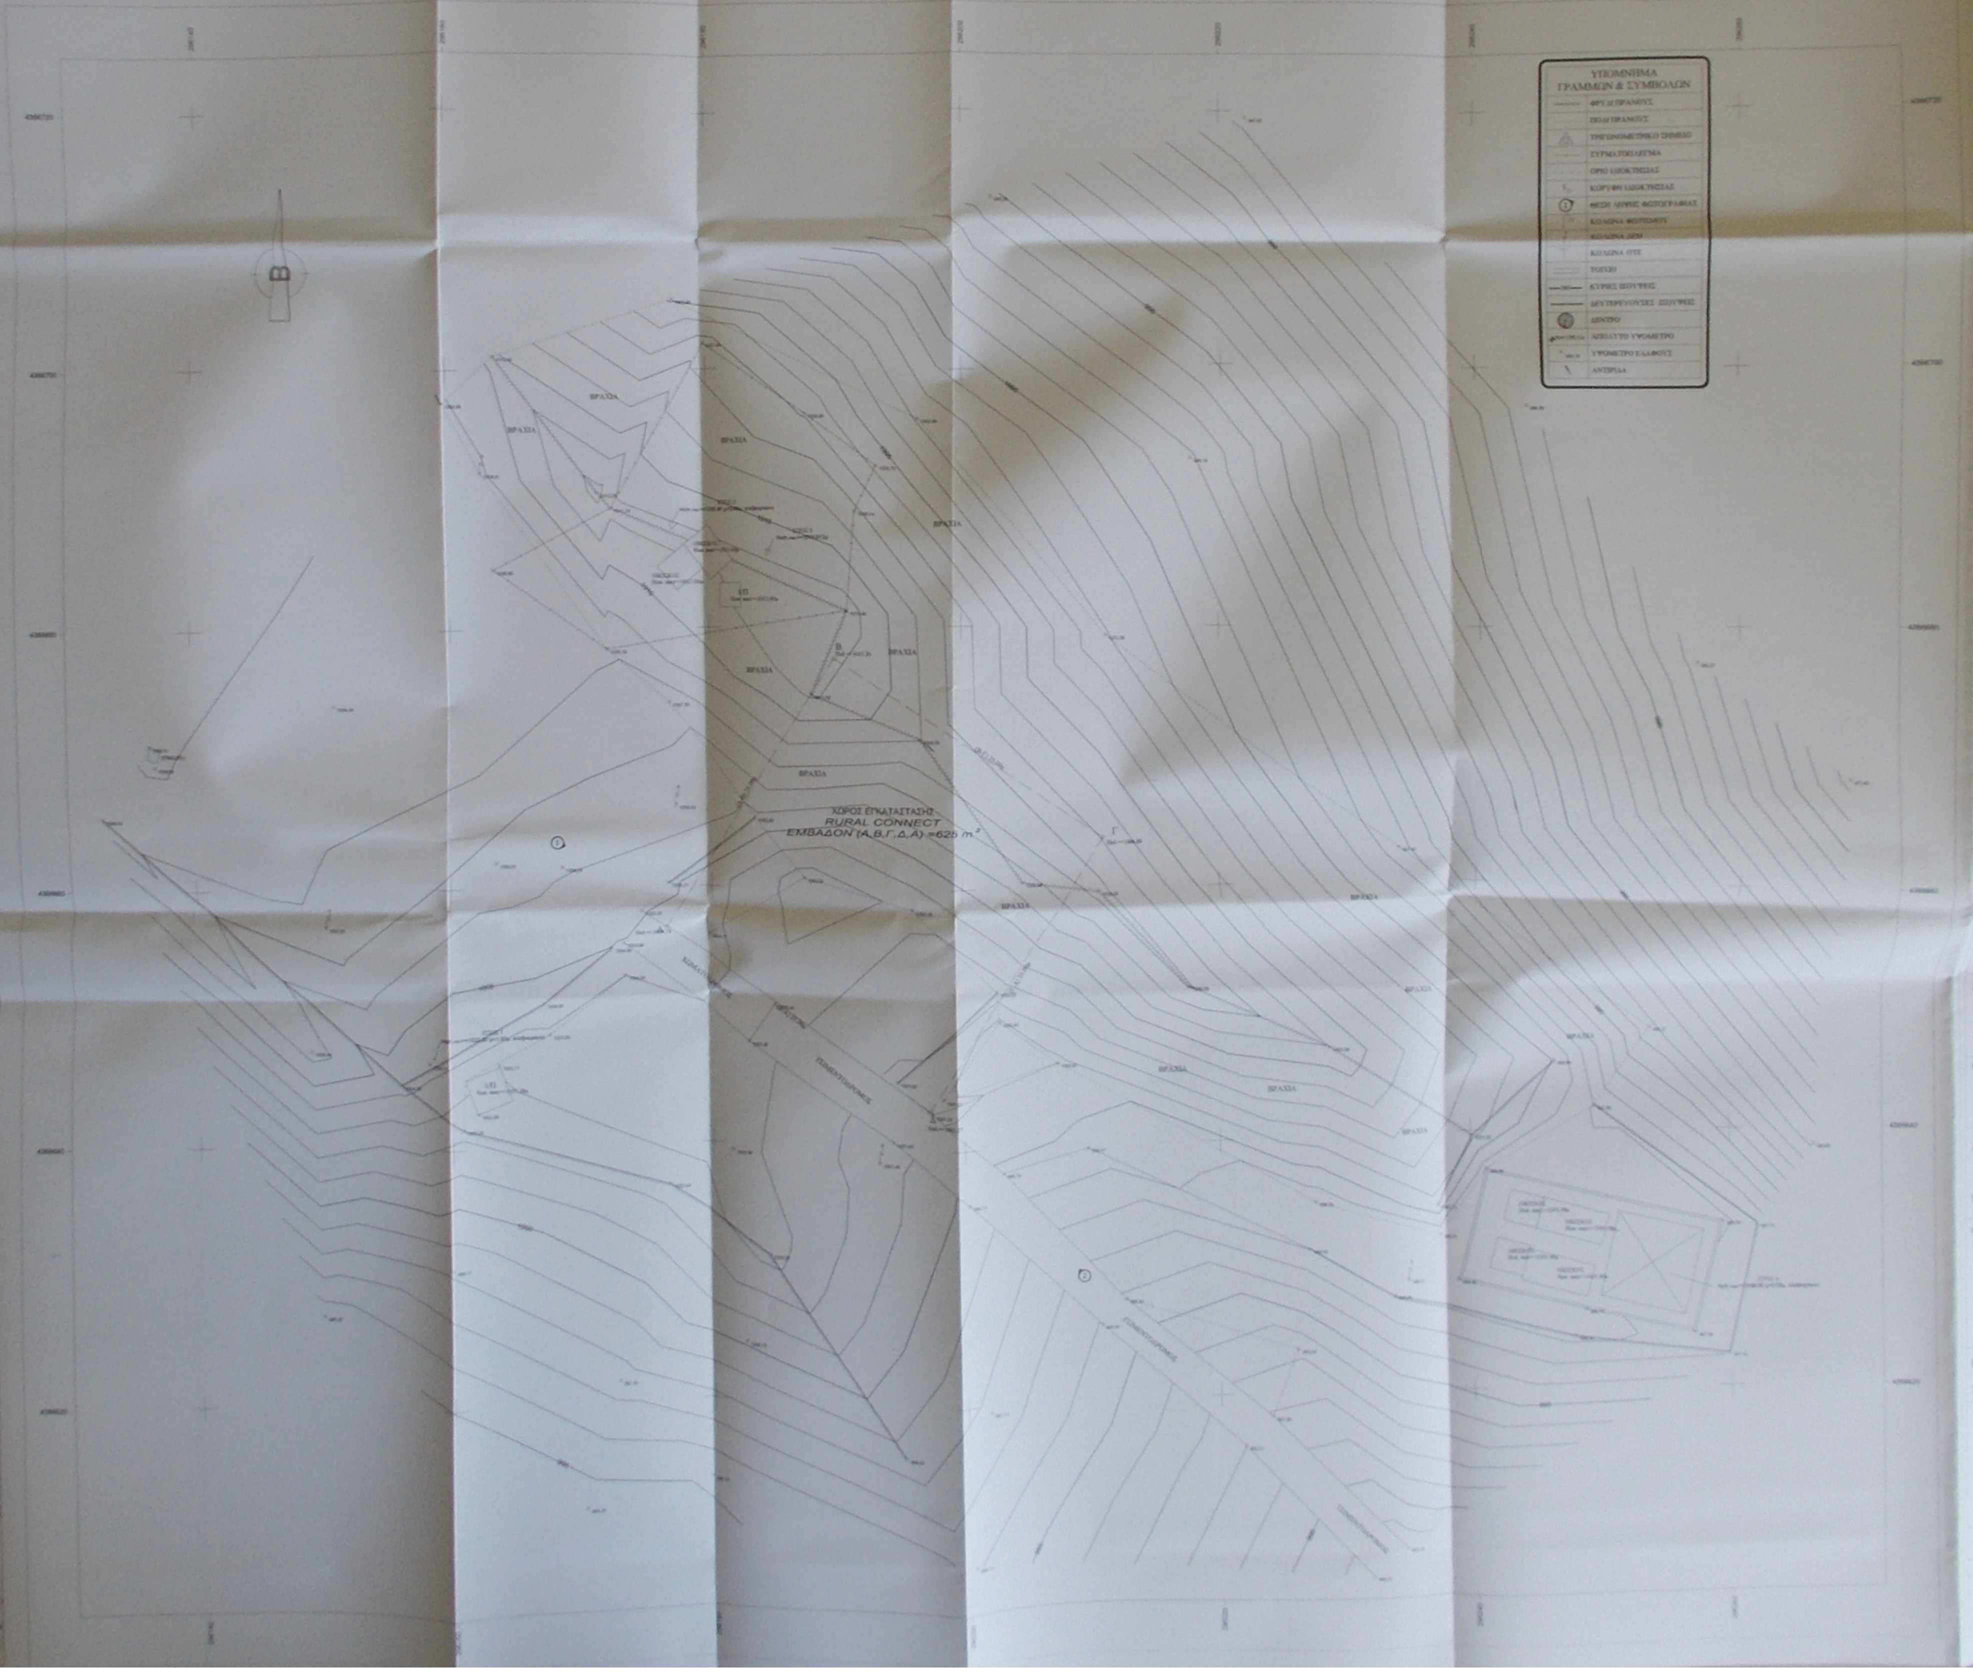

ΥΠΟΜΝΗΜΑ ΓΡΑΜΜΩΝ & ΣΥΜΒΟΛΩΝ

	ΦΡΥΔΙ ΠΡΑΝΟΥΣ
	ΠΟΔΙ ΠΡΑΝΟΥΣ
△	ΤΡΙΓΩΝΟΜΕΤΡΙΚΟ ΣΗΜΕΙΟ
	ΣΥΡΜΑΤΟΠΛΕΓΜΑ
	ΟΡΙΟ ΙΔΙΟΚΤΗΣΙΑΣ
	ΚΟΡΥΦΗ ΙΔΙΟΚΤΗΣΙΑΣ
①	ΘΕΣΗ ΛΗΨΗΣ ΦΩΤΟΓΡΑΦΙΑΣ
	ΚΟΛΩΝΑ ΦΩΤΙΣΜΟΥ
	ΚΟΛΩΝΑ ΔΕΗ
	ΚΟΛΩΝΑ ΟΤΕ
	ΤΟΙΧΙΟ
	ΚΥΡΙΕΣ ΙΣΟΥΨΕΙΣ
	ΔΕΥΤΕΡΕΥΟΥΣΕΣ ΙΣΟΥΨΕΙΣ
●	ΔΕΝΤΡΟ
	ΑΠΟΛΥΤΟ ΥΨΟΜΕΤΡΟ
	ΥΨΟΜΕΤΡΟ ΕΔΑΦΟΥΣ
\	ΑΝΤΗΡΙΔΑ

ΟΔΟΙΠΟΡΙΚΟ ΣΚΑΡΙΦΗΜΑ

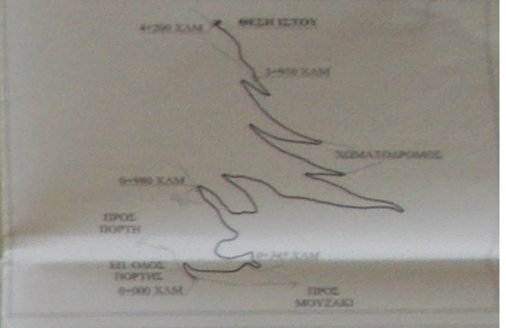

ΥΠΟΜΝΗΜΑ

ΟΡΟΙ ΔΟΜΗΣΗΣ ΚΕΡΑΙΩΝ

ΝΟΜΟΙ	Ν. 2075/92 (ΦΕΚ 129/Α/92)	Ν. 3431/06 (ΦΕΚ 13/Α/06)	ΕΓΚΥΚΛΙΟΙ: ΕΓΚ. 12/94
	Ν. 2145/93 (ΦΕΚ 88/Α/93)	Ν. 4053/12 (ΦΕΚ 44/Α/12)	ΕΓΚ. 34/00
	Ν. 2867/00 (ΦΕΚ 273/Α/00)	Ν. 4070/12 (ΦΕΚ 82/Α/12)	ΕΓΚ. 32/4230
	Ν. 2801/00 (ΦΕΚ 46/Α/00)	Ν. 4146/13 (ΦΕΚ 90/Α/13)	ΕΓΚ. 3/13
	Ν. 4313/14		

ΓΙΑ ΣΤΑΘΜΟΥΣ ΕΠΙ ΕΔΑΦΟΥΣ

1. Επιτρεπόμενη η κατασκευή Σ.Β. και σε μη άρτιο οικόπεδο με ελάχιστο εμβαδόν 500,00 τ.μ.
2. Μέγιστο εμβαδόν οικίσκου 35,00 τ.μ.
3. Μέγιστο ύψος οικίσκου 3,50 μ. (Προσαύξηση +10% για κάθε [illegible] και συνολική προσαύξηση <35%)
4. Πλάγιες αποστάσεις πυλώνα και οικίσκου 5,00 μ. από τα όρια του οικοπέδου.

ΠΑΡΑΔΟΧΕΣ-ΠΑΡΑΤΗΡΗΣΕΙΣ

1. Σύστημα συντεταγμένων ΕΓΣΑ'87
2. Υψομετρική αφετηρία 0.00 από Μ.Σ.Θ.
3. Ισοδιάσταση 1.0 μ.
4. Η τοπογραφική αποτύπωση έγινε με γεωδαιτικό σταθμό.
5. Οι διαστάσεις και τα εμβαδά υπολογίσθηκαν αναλυτικά από τις συντεταγμένες των κορυφών.
6. Η εξάρτηση από το ΕΓΣΑ '87 πραγματοποιήθηκε με σύστημα GPS [illegible] της Γ.Υ.Σ. [illegible]

ΓΕΩΓΡΑΦΙΚΕΣ ΣΥΝΤΕΤΑΓΜΕΝΕΣ ΘΕΣΗΣ Σ/Β

Τα φ,λ αναφέρονται στο ελλειψοειδές αναφοράς GRS 80 του συστήματος ΕΓΣΑ '87
φ: 39° 25' 31''
λ: 21° 37' 56''

Τα φ,λ αναφέρονται στο ελλειψοειδές αναφοράς HAYFORD του συστήματος ED50 ΕΛΛΑΣ
φ: 39° 25' 44''
λ: 21° 38' 03''

Τα φ,λ αναφέρονται στο ελλειψοειδές αναφοράς [illegible] του συστήματος WGS 84
φ: 39° 25' 40''
λ: 21° 38' 02''

ΕΜΒΑΔΟΝ ΓΗΠΕΔΟΥ

Ε(Α-Β-Γ-Δ-Α) = 625,00 τ.μ.

ΕΡΓΟΔΟΤΗΣ	RURAL CONNECT Ευρυζωνικά Δίκτυα Α.Ε.Ε.Σ.	
ΕΡΓΟ	ΕΓΚΑΤΑΣΤΑΣΗ ΑΣΥΡΜΑΤΟΥ ΚΟΜΒΟΥ 242 2514 ΜΟΥΖΑΚΙ ΚΑΡΔΙΤΣΑΣ	
ΘΕΣΗ	ΠΛΗΣΙΟΝ ΟΙΚΙΣΜΟΥ "ΠΟΡΤΗ", Τ.Κ. ΠΟΡΤΗΣ, Δ.Ε. ΜΟΥΖΑΚΙΟΥ, ΔΗΜΟΣ ΜΟΥΖΑΚΙΟΥ, ΠΕΡ. ΕΝΟΤΗΤΑ ΚΑΡΔΙΤΣΑΣ, ΠΕΡΙΦΕΡΕΙΑ ΘΕΣΣΑΛΙΑΣ	
ΑΝΑΔΟΧΟΣ	intrakat	
ΜΕΛΕΤΗΤΗΣ	ΚΟΝΤΟΚΩΣΤΑΣ ΣΤΑΥΡΟΣ ΑΓΡ. ΤΟΠΟΓΡΑΦΟΣ ΜΗΧΑΝΙΚΟΣ Α.Π.Θ.	
ΘΕΜΑ ΣΧΕΔΙΟΥ	ΤΟΠΟΓΡΑΦΙΚΟ ΔΙΑΓΡΑΜΜΑ	ΑΡΙΘΜΟΣ ΣΧΕΔΙΟΥ D001 ΚΩΔΙΚΟΣ ΕΡΓΟΥ 242 2514
ΚΛΙΜΑΚΑ	1:200	
ΧΡΟΝΟΣ ΜΕΛΕΤΗΣ	ΜΑΪΟΣ 2016	
ΥΠΟΓΡΑΦΗ	ΣΦΡΑΓΙΔΑ	
	ΣΤΑΥΡΟΣ Β. ΚΟΝΤΟΚΩΣΤΑΣ ΤΟΠΟΓΡΑΦΟΣ ΜΗΧΑΝΙΚΟΣ Α.Π.Θ. [illegible] ΛΑΜΙΑ ΤΗΛ. 22310 47740 ΑΦΜ [illegible] ΔΟΥ ΛΑΜΙΑΣ	
0	ΑΡΧΙΚΗ ΣΧΕΔΙΑΣΗ	ΗΜ/ΝΙΑ ΣΧΕΔΙΑΣΗ ΕΓΚΡΙΣΗ
α/α	ΑΝΑΘΕΩΡΗΣΕΙΣ	