



ΥΠΟΜΝΗΜΑ

ΤΟΠΟΓΡΑΦΙΚΟ ΔΙΑΓΡΑΜΜΑ ΓΕΩΤΕΜΑΧΙΟΥ (Κ1-Κ2-Κ3-Κ4-Κ5-Κ6-Κ7-Κ8-Κ9-Κ10-Κ11)
 ΤΟ ΟΠΟΙΟ ΑΙΡΕΤΕΛΕΙ ΤΜΗΜΑ ΤΟΥ ΤΕΜΑΧΙΟΥ 305 ΤΗΣ Α.Δ. 1933
 ΤΟΥ ΑΓΡΟΚΤΗΜΑΤΟΣ ΓΕΜΙΣΤΗΣ
 (ΕΝΤΟΣ ΖΩΝΗΣ 500 μ. ΑΠΟ ΤΑ ΟΡΙΑ ΤΟΥ ΟΙΚΙΣΜΟΥ)

ΚΑΙΜΑΚΑ 1 : 100


Α. ΥΠΟΛΟΓΙΣΜΟΣ ΣΥΝΤΕΤΑΓΜΕΝΩΝ
 Η ΕΠΙΒΛΨΗ ΕΓΙΝΕ ΣΤΟ ΚΡΑΤΙΚΟ ΣΥΣΤΗΜΑ ΣΥΝΤΕΤΑΓΜΕΝΩΝ ΕΓΣΑ '87

Β. ΥΠΟΛΟΓΙΣΜΟΣ ΕΜΒΛΑΟΥ (ΚΑΤΑ SIMPSON)
 Ε (Κ1-Κ2-Κ3-Κ4-Κ5-Κ6-Κ7-Κ8-Κ9-Κ10-Κ11) = 145,03 τ.μ.

Γ. ΟΡΟΙ ΔΟΜΗΣΗΣ
 Π/ΠΛΑ 24/5/85 - ΦΕΚ 270Δ 31/5/85 & 2) Ν. 3212 / Φ.Ε.Κ. 308 / 31-12-2003 / ΤΕΥΧΟΣ Α.

ΕΛΑΧΙΣΤΟ ΕΜΒΛΑΟΝ	2.000 τ.μ. (Εντός ζώνης 500 μ.)
ΠΟΣΟΣΤΟ ΚΑΛΥΨΗΣ	10 %
ΣΥΝΤΕΛΕΣΤΗΣ ΔΟΜΗΣΗΣ	0,20
ΑΠΟΣΤΑΣΗ ΚΤΙΡΙΟΥ ΑΠΟ ΟΡΙΑ ΓΗΠΕΔΟΥ	5,00 μ.
ΜΕΓΙΣΤΟΣ ΑΡΙΘΜΟΣ ΟΡΟΦΩΝ	2
ΜΕΤΙΣΤΟ ΥΨΟΣ	7,50 μ.

- Δ. ΔΙΑΔΕΙΞΗ ΜΗΧΑΝΙΚΟΥ (Ν. 651/77)
 ΤΟ ΠΑΡΑΠΑΝΩ ΠΕΡΙΓΡΑΦΟΜΕΝΟ ΓΕΩΤΕΜΑΧΙΟ (Κ1-Κ2-Κ3-Κ4-Κ5-Κ6-Κ7-Κ8-Κ9-Κ10-Κ11):
- 1) ΔΕΝ ΕΙΝΑΙ ΑΡΤΙΟ ΟΥΤΕ ΚΑΙ ΟΙΚΟΔΟΜΗΣΙΜΟ ΣΥΜΦΩΝΑ ΜΕ ΤΙΣ ΙΣΧΥΟΥΣΕΣ ΠΟΛΥΔΟΜΙΚΕΣ ΔΙΑΤΑΞΕΙΣ.
 - 2) ΒΡΙΣΚΕΤΑΙ ΕΚΤΟΣ ΣΧΕΔΙΟΥ, ΕΚΤΟΣ Ζ.Ο.Ε., ΕΚΤΟΣ Γ.Π.Σ., ΕΝΤΟΣ ΖΩΝΗΣ 500 μ. ΑΠΟ ΟΡΙΑ ΟΙΚΙΣΜΟΥ ΓΕΜΙΣΤΗΣ.
 - 3) ΔΕΝ ΕΜΠΗΤΤΕΙ ΣΤΙΣ ΔΙΑΤΑΞΕΙΣ ΤΗΣ ΠΑΡ. 3 ΤΟΥ ΑΡΘΡ. 2 ΤΟΥ Ν. 4178 / Φ.Ε.Κ. 174 Δ' / 8-8-2013.
 - 4) ΔΕΝ ΕΜΠΗΤΤΕΙ ΣΤΙΣ ΔΙΑΤΑΞΕΙΣ ΤΟΥ ΑΡΘΡ. 8 ΤΟΥ Ν. 1337/83.
 - 5) ΒΡΙΣΚΕΤΑΙ ΣΕ ΠΕΡΙΟΧΗ ΥΠΟ ΕΝΤΑΞΗ ΣΤΟ ΕΘΝΙΚΟ ΚΤΗΜΑΤΟΛΟΓΙΟ.

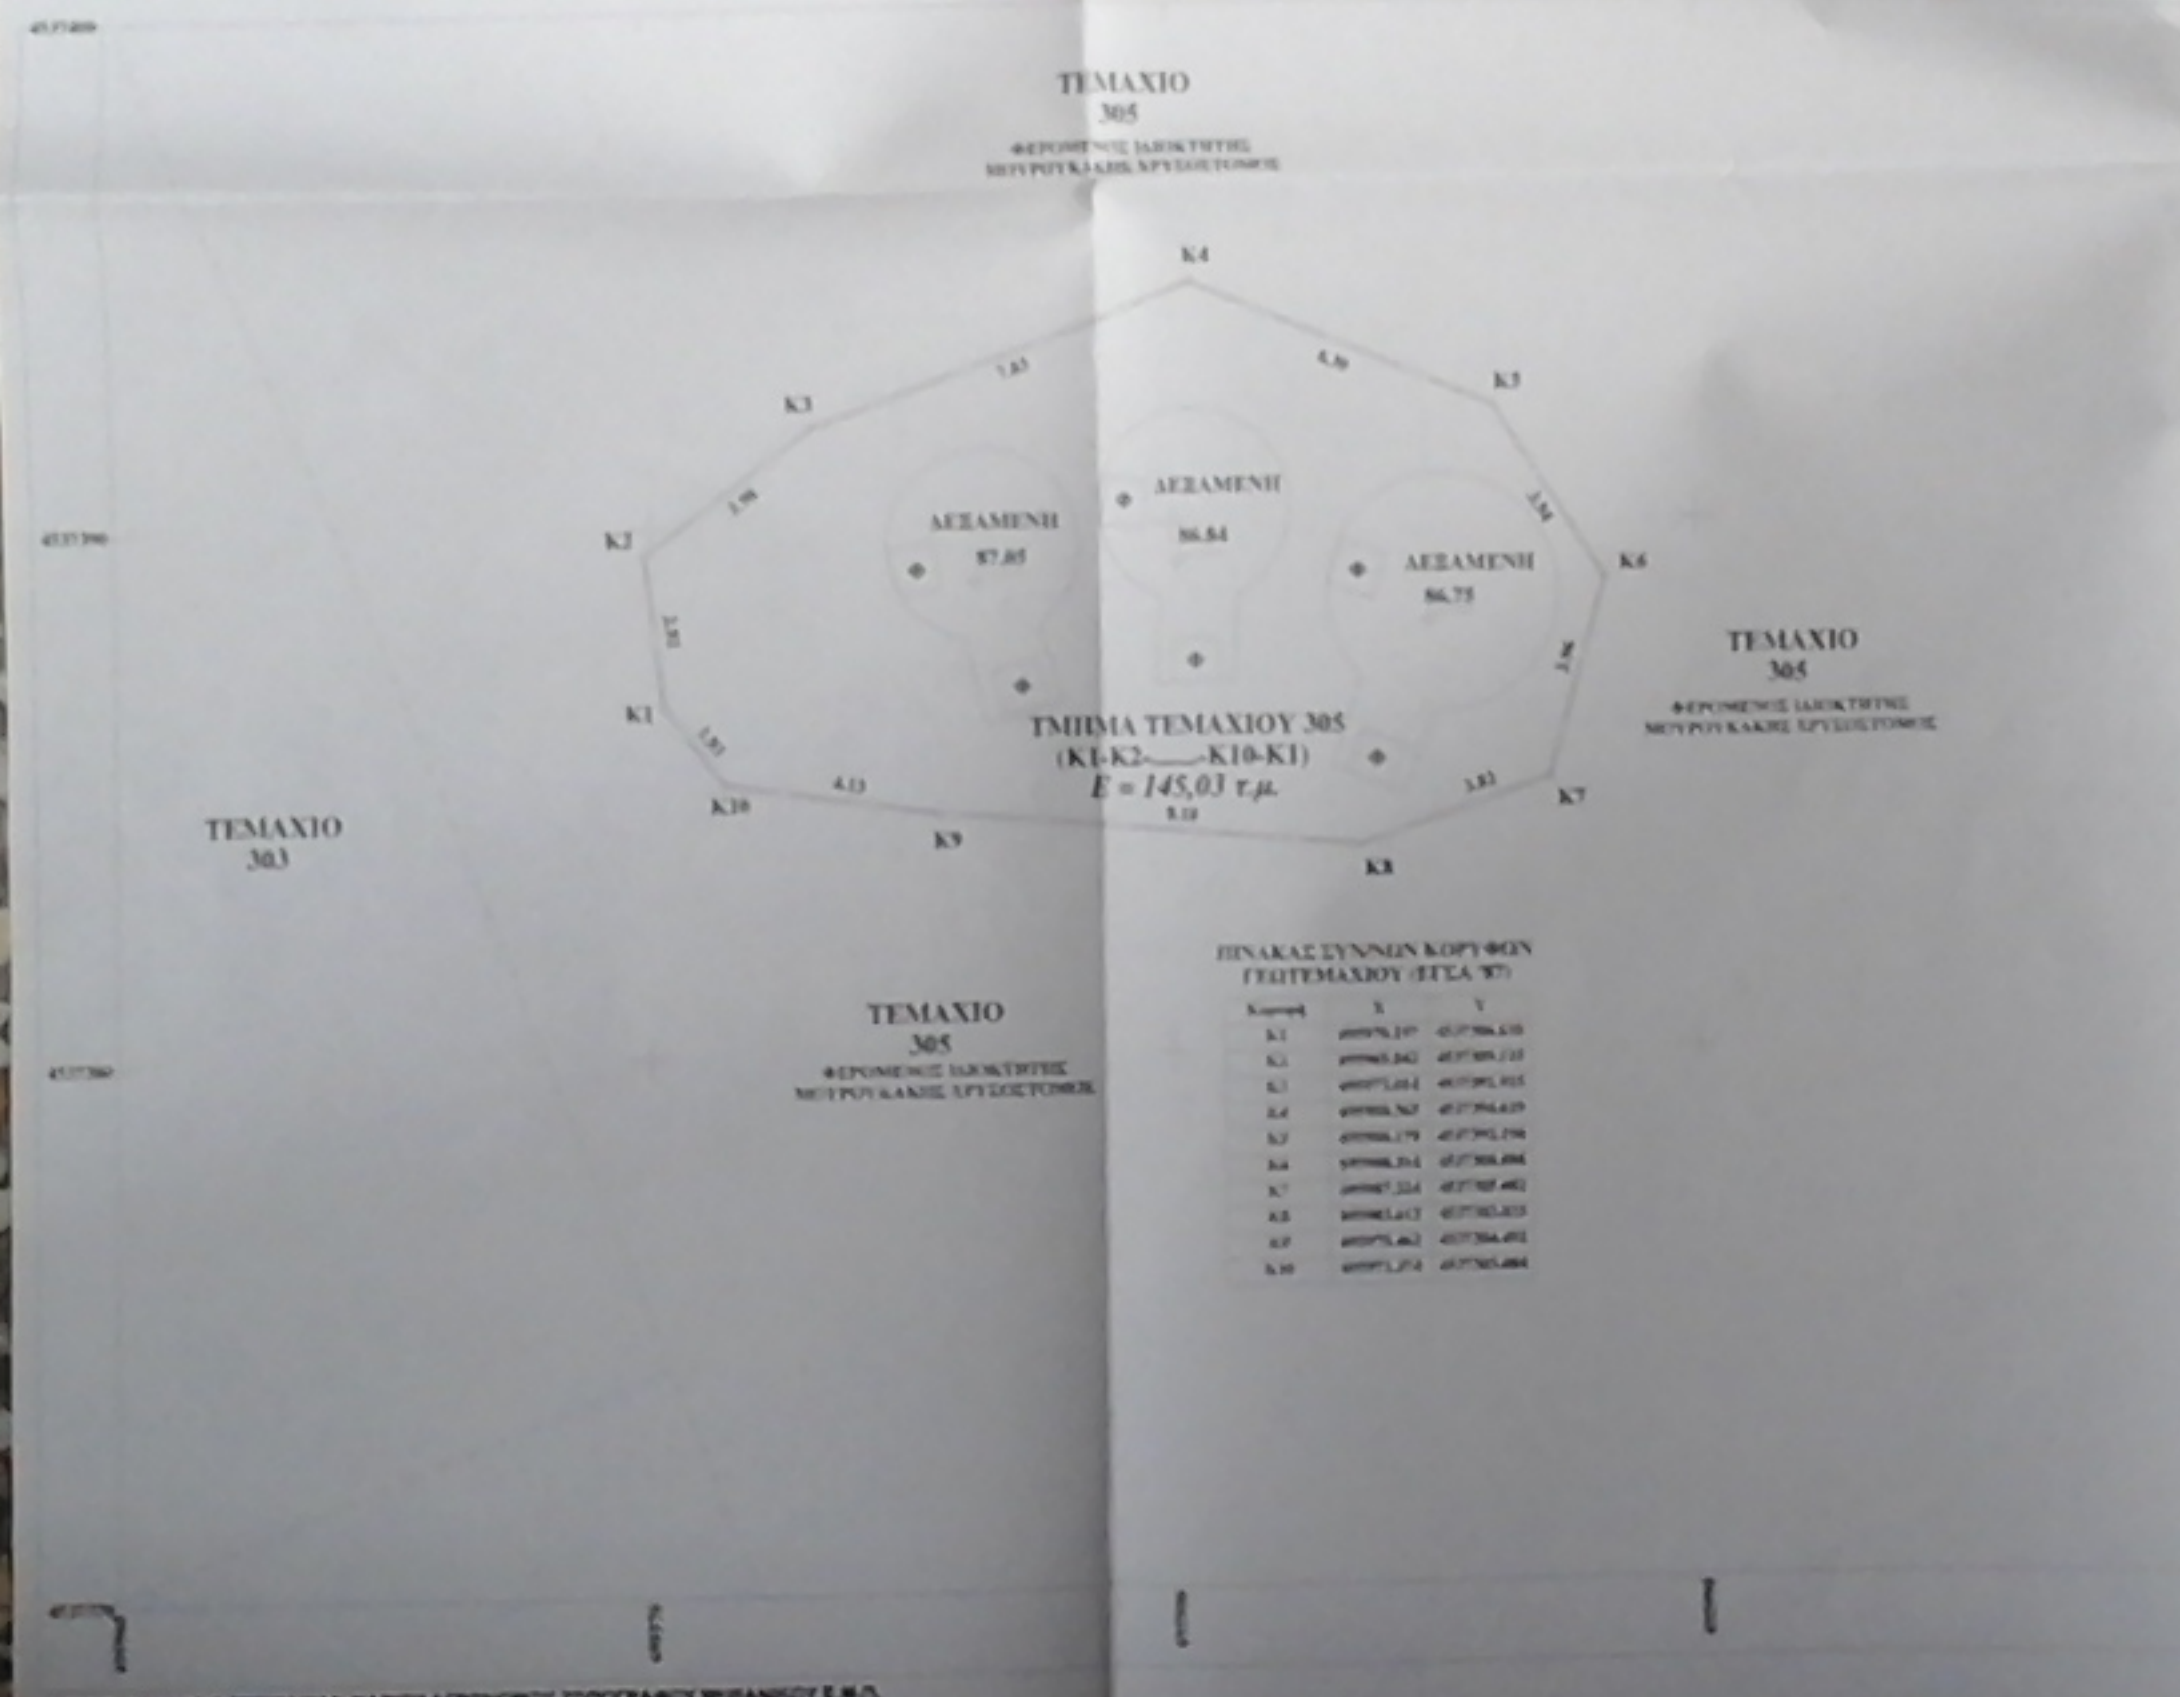

ΠΙΝΑΚΑΣ ΣΥΝΝΕΩΝ ΚΟΡΥΦΩΝ ΓΕΩΤΕΜΑΧΙΟΥ (ΕΓΣΑ '87)

Κορυφή	X	Y
Κ.1	40979,147	457796,419
Κ.2	40969,242	457799,713
Κ.3	40977,014	457795,915
Κ.4	40969,242	457796,419
Κ.5	40969,179	457795,794
Κ.6	40969,214	457796,494
Κ.7	40967,224	457797,462
Κ.8	40969,417	457795,215
Κ.9	40979,462	457796,491
Κ.10	40977,274	457795,484









ΕΛΛΗΝΙΚΗ ΔΗΜΟΚΡΑΤΙΑ
 ΠΕΡΙΦΕΡΕΙΑ ΑΝΑΤΟΛΙΚΗΣ ΜΑΚΕΔΟΝΙΑΣ ΚΑΙ ΘΡΑΚΗΣ
 ΔΗΜΟΤΙΚΗ ΕΠΙΧΕΙΡΗΣΗ ΥΔΡΕΥΣΗΣ ΑΠΟΧΕΤΕΥΣΗΣ
 ΔΗΜΟΥ ΑΛΕΞΑΝΔΡΟΥΠΟΛΗΣ

ΥΠΑΟΣ ΜΕΛΕΤΗΣ ΑΠΟΤΥΠΩΣΗ ΣΗΜΕΙΩΝ ΥΔΡΟΛΟΓΙΑΣ ΚΑΙ ΑΒΟΘΗΚΕΥΣΗΣ ΥΔΑΤΟΣ Δ.Ε. ΦΕΡΩΝ

ΘΕΜΑ ΔΕΞΑΜΕΝΗ ΓΕΜΙΣΤΗΣ

ΑΡΙΘΜΟΣ ΣΧΕΔΙΟΥ 011

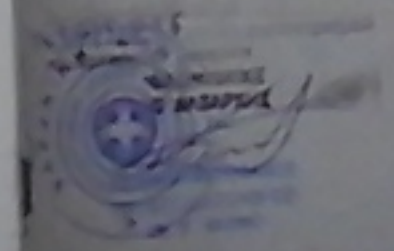

ΔΕΞΑΜΕΝΗ ΓΕΜΙΣΤΗΣ

ΚΑΙΜΑΚΑ 1 : 100