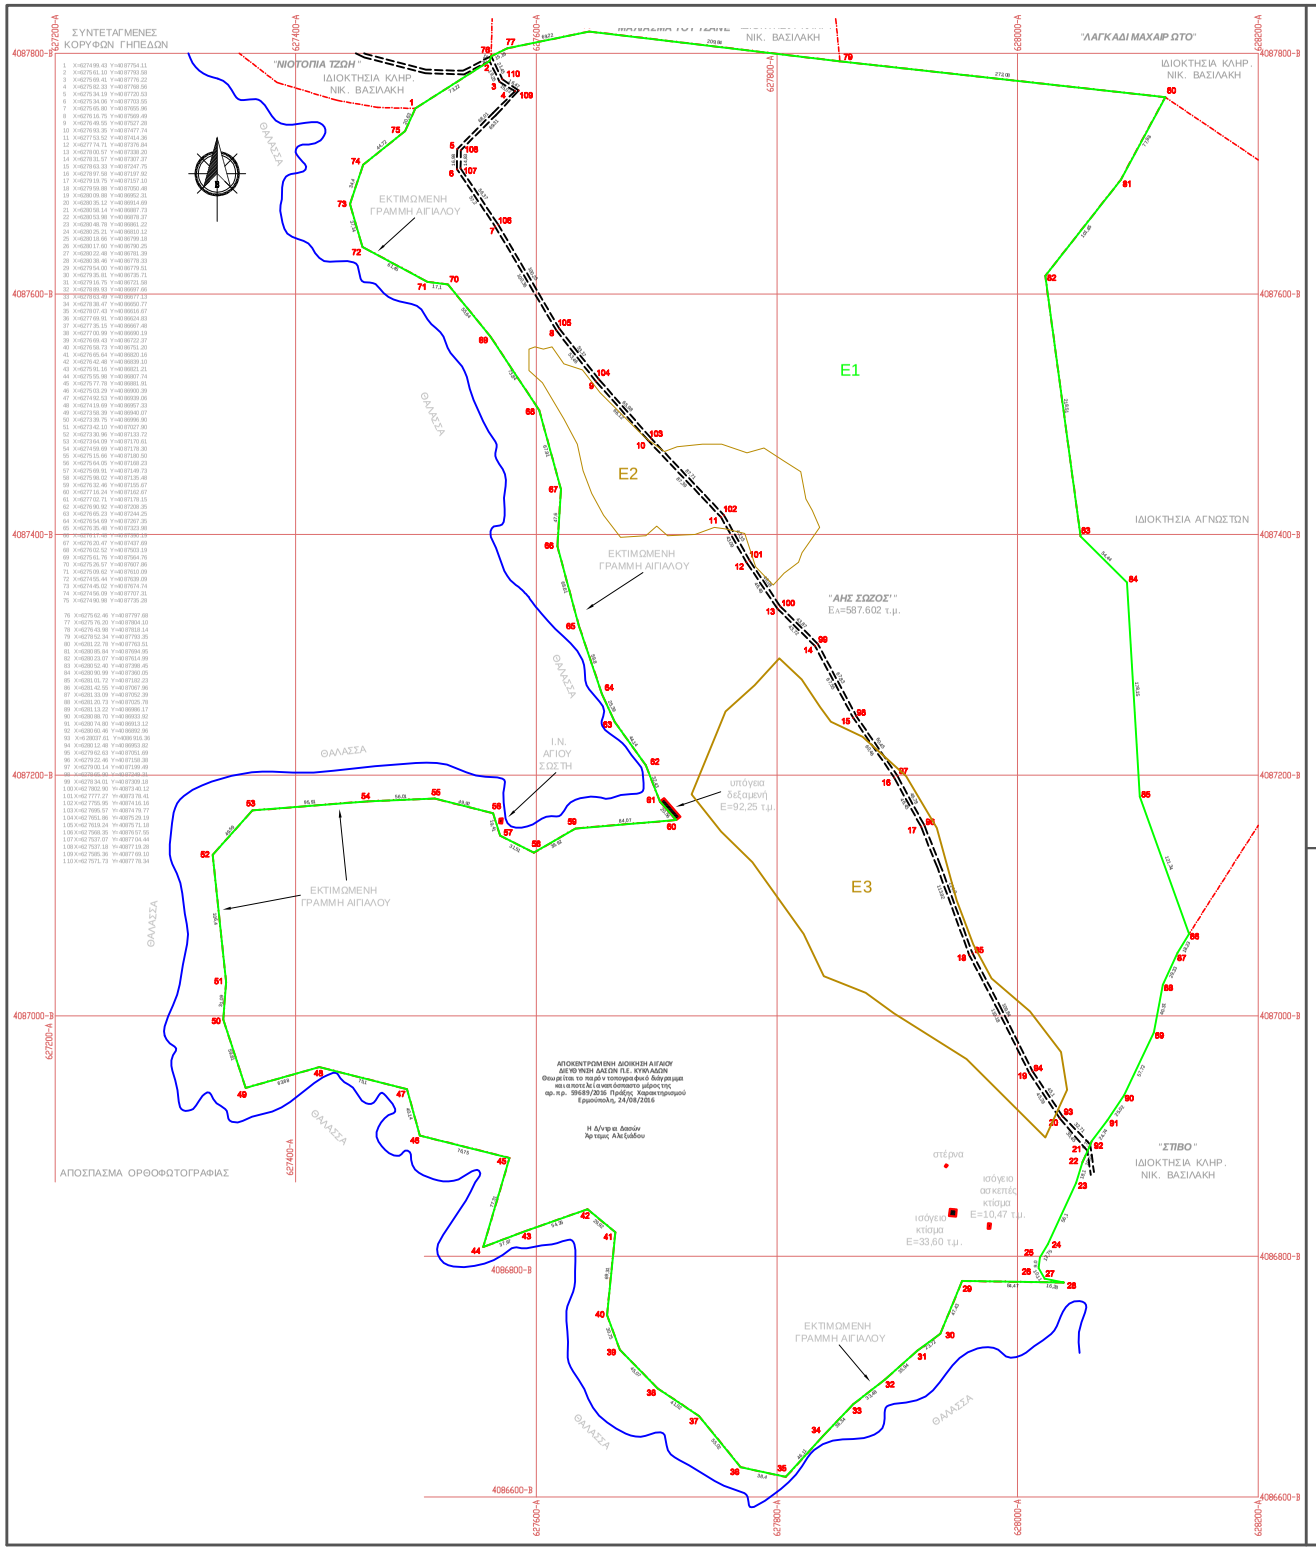

ΥΠΕΥΘΥΝΗ ΔΗΛΩΣΗ (Ν. 651/77)

Ο υπογραφόμενος Μανώλης Ζευγώλης, πολιτικός μηχανικός, δηλώνω υπεύθυνα ότι το παρακάτω περιγραφόμενο γήπεδο ευρίσκεται εκτός οικισμού, εκτός ΖΟΕ, δεν εμπίπτει στις διατάξεις του Ν.1337/83 περί εισφοράς σε γη & σε χρήμα & σύμφωνα με τις ισχύουσες πολεοδομικές διατάξεις είναι άρτιο και οικοδομήσιμο, βάσει του ΠΔ 31-5-85 (ΦΕΚ 270 Δ).

Νάξος,Φεβρουάριος 2016

Ο ΔΗΛΩΝ

ΥΠΟΜΝΗΜΑ

1. Η αποτύπωση έγινε με γεωδαιτικό δορυφορικό σύστημα εντοπισμού Topcon Hiper Sr/Tesla, με χρήση του δικτύου Uranus & αναφέρεται στο κρατικό σύστημα αναφοράς (ΕΓΣΑ΄87).
2. Εμβαδόν γηπέδου υπό στοιχεία :
   - Α (1,2,76,77,78,...,92,21,22,23,...,75,1) = ***587.602*** τ.μ.
3. Τα όρια του γηπέδου υποδείχθηκαν από τον ιδιοκτήτη.

ΜΕΛΕΤΗΤΗΣ :

ΜΑΝΩΛΗΣ ΣΤ. ΖΕΥΓΩΛΗΣ
ΠΟΛΙΤΙΚΟΣ ΜΗΧΑΝΙΚΟΣ Ε.Μ.Π.

ΧΩΡΑ ΝΑΞΟΥ τηλ.fax 2285023844 - 6946818937 email : mzevgolis@teemail.gr

ΕΡΓΟΔΟΤΗΣ :

ΙΩΑΝΝΗΣ ΝΙΚ. ΒΑΣΙΛΑΚΗΣ

ΕΡΓΟ :

ΑΠΟΤΥΠΩΣΗ ΓΗΠΕΔΟΥ

ΘΕΣΗ :

ΑΓΙΟΣ ΣΩΖΟΣ
Δ.Κ. ΦΙΛΩΤΙΟΥ
Δ. ΝΑΞΟΥ & ΜΙΚΡΩΝ ΚΥΚΛΑΔΩΝ

ΤΙΤΛΟΣ ΣΧΕΔΙΟΥ :	ΚΛΙΜΑΚΑ :	ΑΡ. ΣΧΕΔΙΟΥ :
ΤΟΠΟΓΡΑΦΙΚΟ ΔΙΑΓΡΑΜΜΑ	1 : 2.000	Τ

ΗΜΕΡΟΜΗΝΙΑ :	ΣΦΡΑΓΙΔΑ - ΥΠΟΓΡΑΦΗ :
ΦΕΒΡΟΥΑΡΙΟΣ 2016	