



ΑΝΑΔΑΣΜΟΣ 151

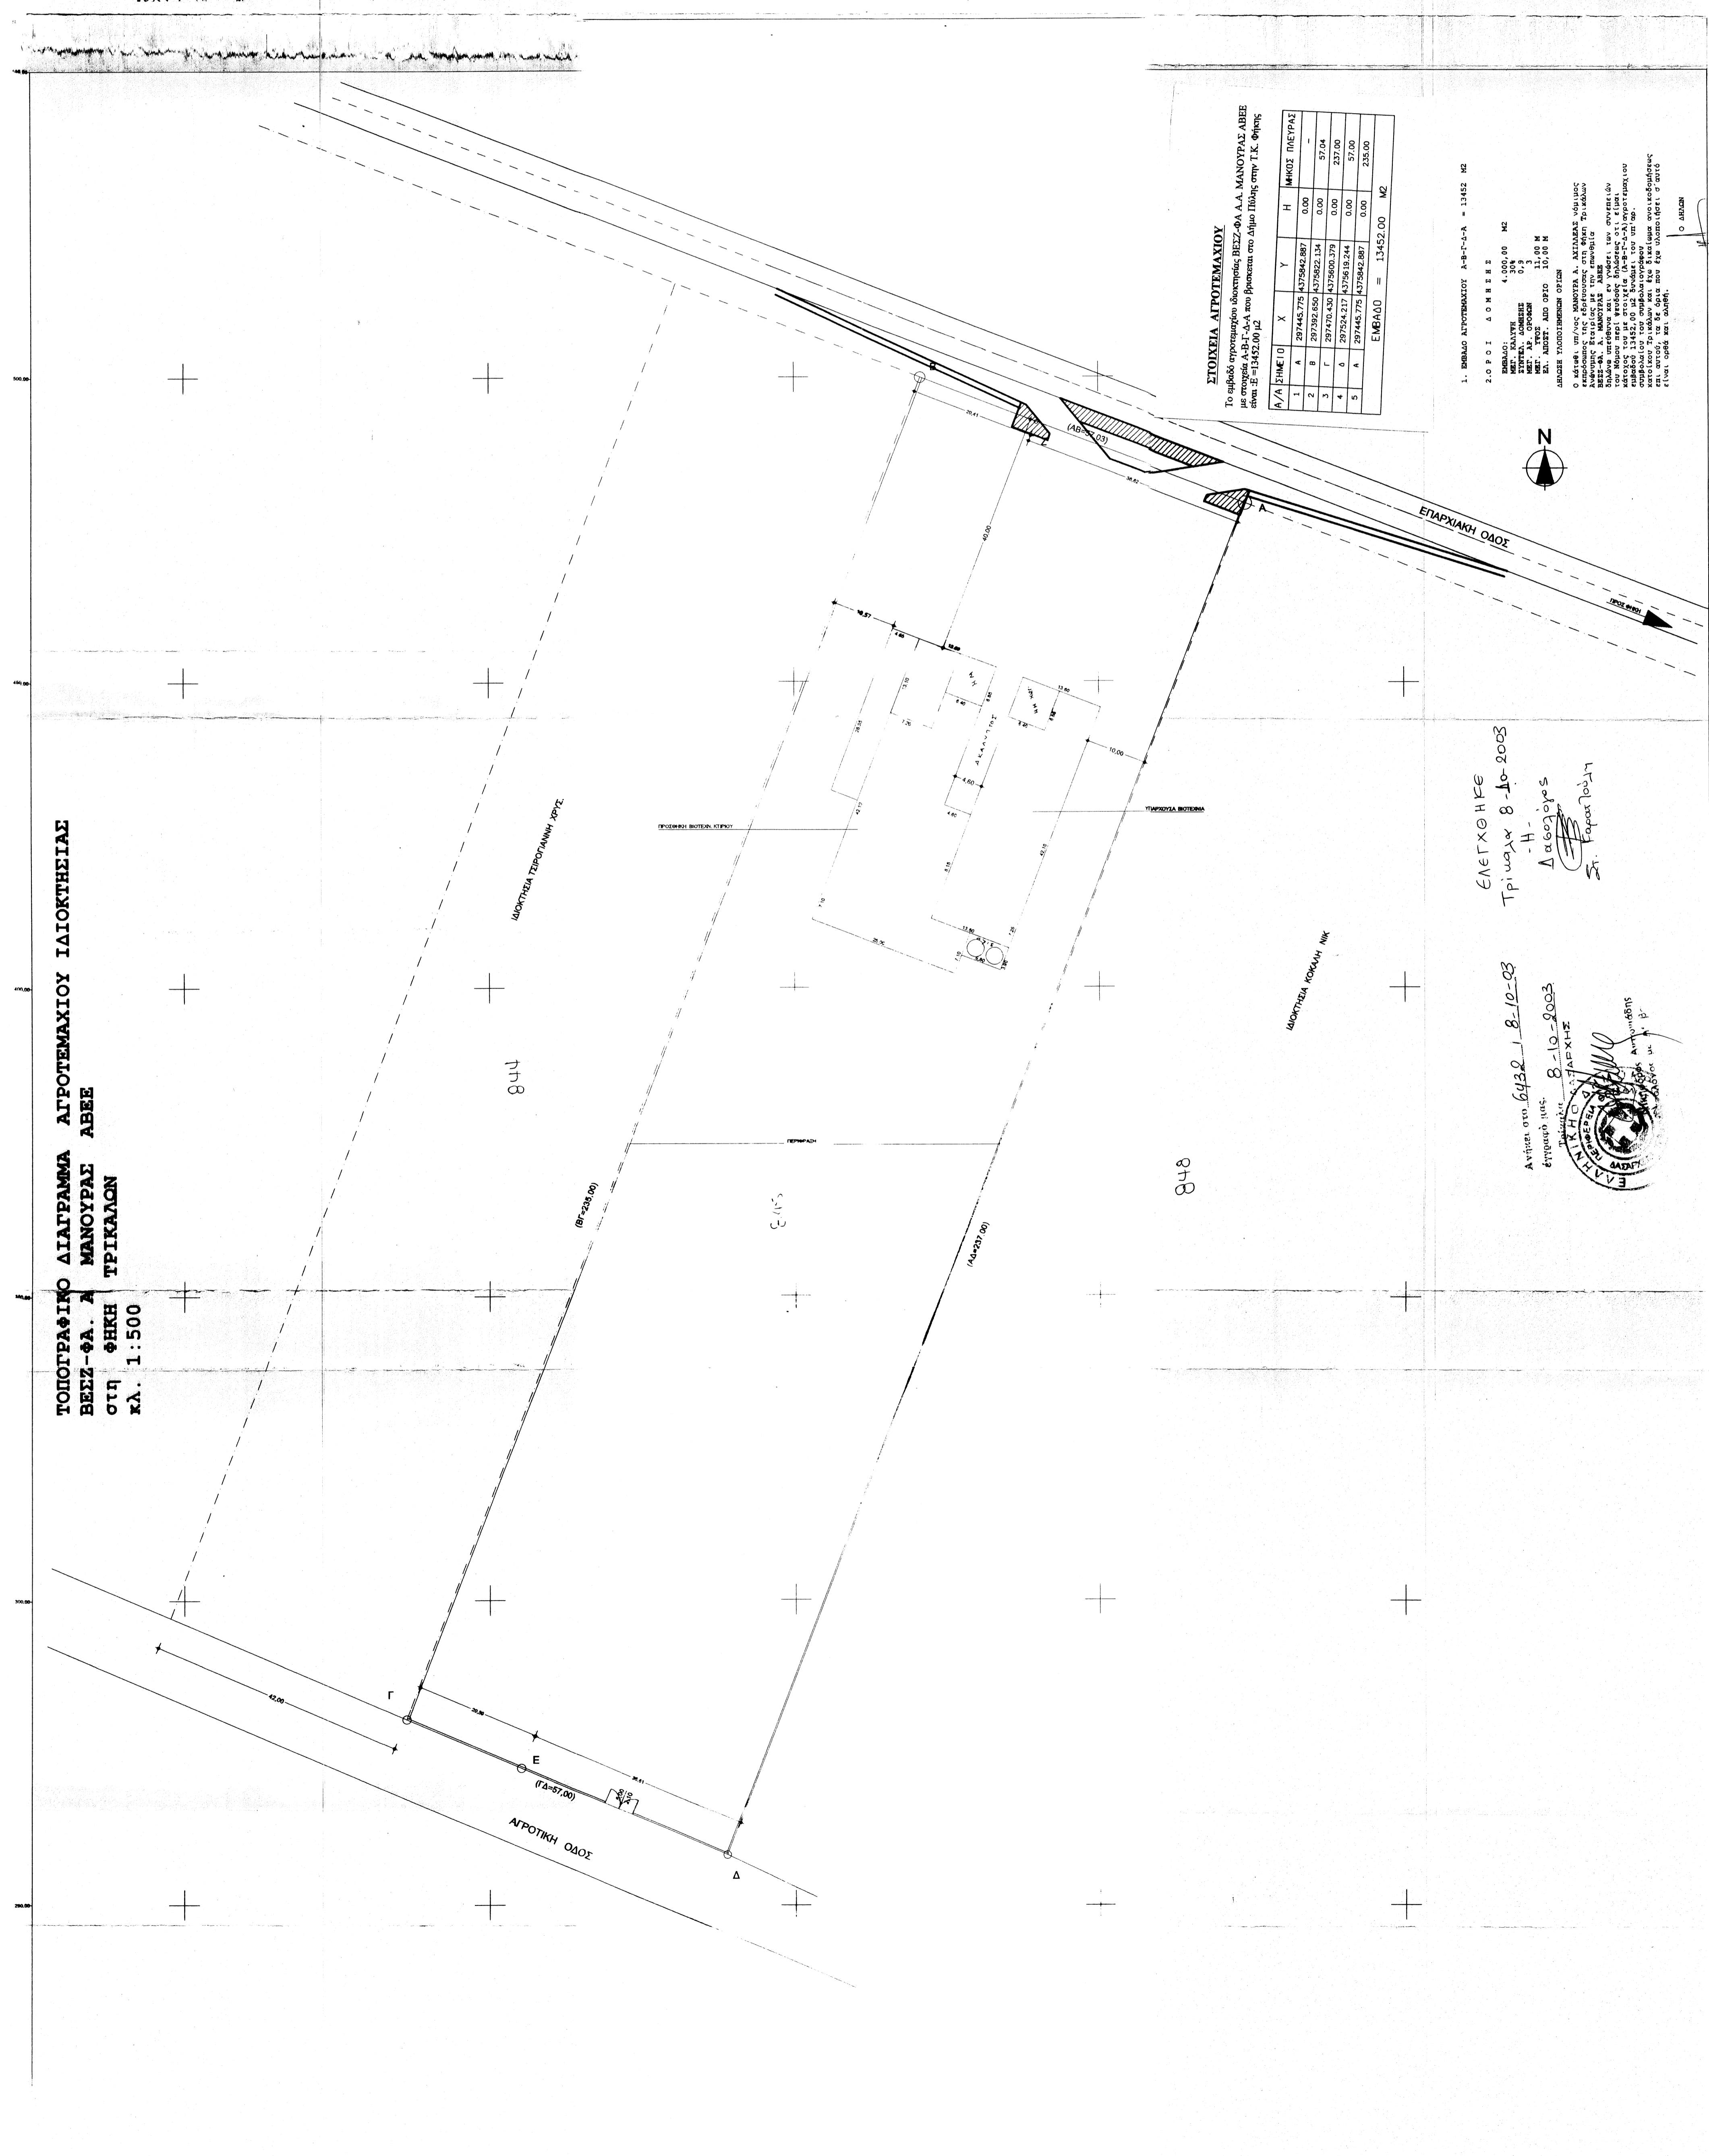

ΤΟΠΟΓΡΑΦΙΚΟ ΔΙΑΓΡΑΜΜΑ ΑΓΡΟΤΕΜΑΧΙΟΥ ΙΔΙΟΚΤΗΣΙΑΣ
 ΒΕΣΣ-ΦΑ. Α. ΜΑΝΟΥΡΑΣ ΑΒΕΕ
 ΣΤΗ ΦΗΚΗ ΤΡΙΚΑΛΩΝ
 κλ. 1:500

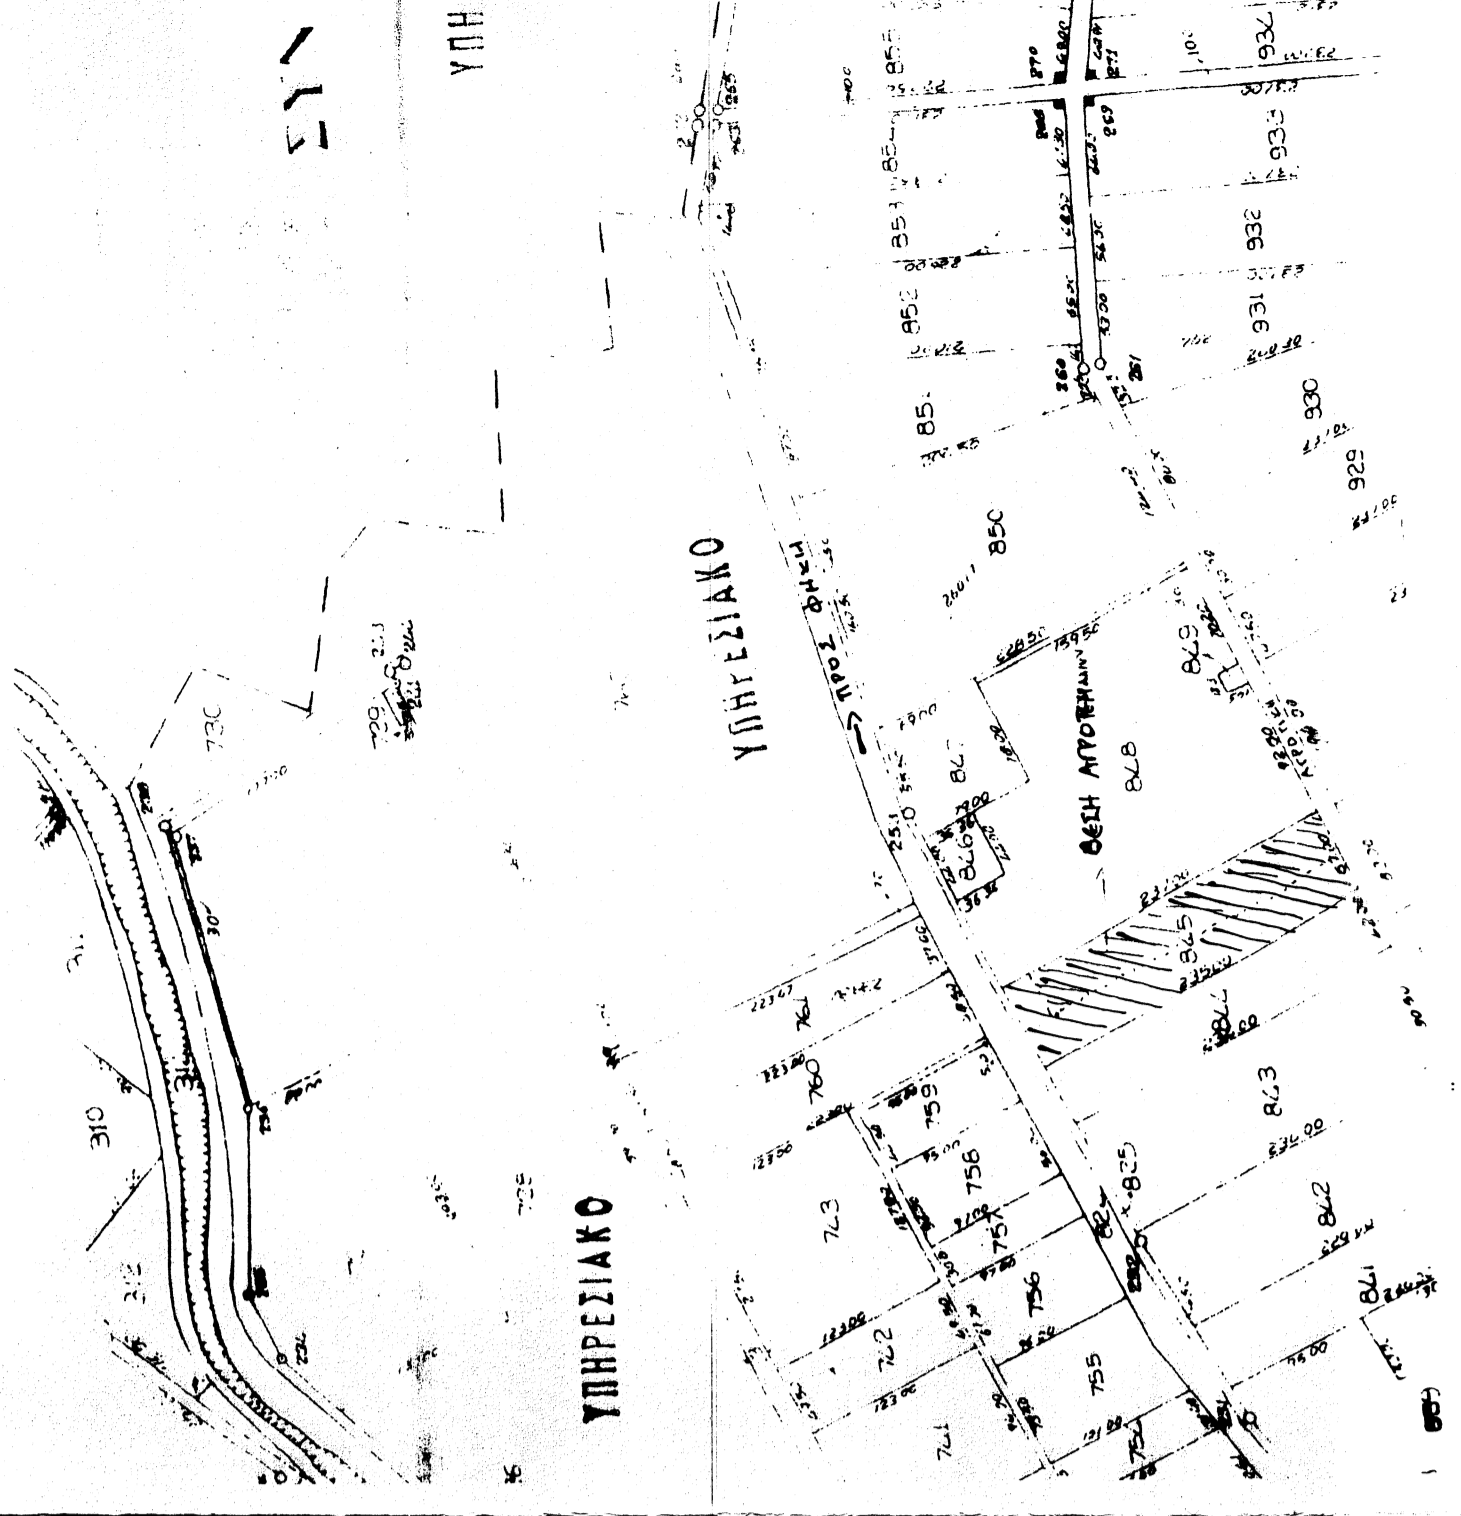

ΣΤΟΙΧΕΙΑ ΑΓΡΟΤΕΜΑΧΙΟΥ

Α/Α	ΣΗΜΕΙΟ	X	Y	H	ΜΗΚΟΣ ΠΛΕΥΡΑΣ

ΕΜΒΑΔΟ = 13452,00 μ²

1. ΕΜΒΑΔΟ ΑΓΡΟΤΕΜΑΧΙΟΥ Α-Β-Γ-Δ-Ε = 13452 μ²
 2. ΟΡΟΙ ΔΟΝΗΣΗΣ
 ΕΜΒΑΔΟ: 4.000,00 μ²

ΕΛΕΓΧΟΦΕ
 Τριμύχης 8-10-2003

Αίτηση στο 6432_1_8-10-03
 8-10-2003

ΕΡΓΟΔΟΤΗΣ:	ΒΕΣΣ-ΦΑ. Α.Α. ΜΑΝΟΥΡΑΣ ΑΒΕΕ
ΕΡΓΟ:	ΠΡΟΣΦΟΡΗ ΒΙΟΤΕΧΝΙΚΟΥ ΚΤΙΡΙΟΥ
ΘΕΣΗ ΕΡΓΟΥ:	ΦΗΚΗ ΤΡΙΚΑΛΩΝ
ΘΕΜΑ ΣΧΕΔΙΟΥ:	ΤΟΠΟΓΡΑΦΙΚΟ ΔΙΑΓΡΑΜΜΑ (ΚΟΜΒΟΣ)
ΚΛΙΜΑΚΑ	1:500
ΧΡΟΝΟΣ ΜΕΛΕΤΗΣ	ΙΟΥΛΙΟΣ 2003
ΑΡΙΘΜΟΣ ΣΧΕΔΙΟΥ	A-
ΜΕΛΕΤΗΤΗΣ	ΤΖΗΜΑΣ ΣΩΤΗΡΙΟΣ
ΧΑΡΤΟΣΗΜΑ - ΕΓΚΡΙΣΗ	
ΥΠΟΓΡΑΦΗ - ΣΦΡΑΓΙΔΑ	

