

ΤΟΠΟΓΡΑΦΙΚΟ ΔΙΑΓΡΑΜΜΑ ΑΓΡΟΤΕΜΑΧΙΟΥ

ΙΔΙΟΚΤΗΤΗΣ : Στενός Αθανάσιος του Εμμανουήλ
 ΘΕΣΗ : Κρεμαστή Κάμπου Ευδήλου Ικαρίας
 ΚΛΙΜΑΚΑ : 1 : 500

ΜΑΪΟΣ 2015

ΥΠΟΜΝΗΜΑ

Ο ΜΗΧΑΝΙΚΟΣ

ΚΑΤΤΕΣ Κ. ΙΩΑΝΝΗΣ
 ΔΙΠΛΩΜ. ΠΟΛΙΤΙΚΟΣ ΜΗΧΑΝΙΚΟΣ
 ΑΡΙΣΤΟΤΕΛΕΙΟ ΠΑΝΕΠΙΣΤΗΜΙΟ ΘΕΣΣΑΛΟΝΙΚΗΣ
 ΑΡ. ΜΗΤΡ. ΤΕΕ 99081 - ΡΑΧΕΣ ΙΚΑΡΙΑΣ
 ΤΗΛ. 22750 41282 - 6977012334
 Α.Φ.Μ. 082949588 - Δ.Ο.Υ. ΑΓ. ΚΗΡΥΚΟΥ

ΕΜΒΑΔΟΝ ΑΓΡΟΤΕΜΑΧΙΟΥ

Ε (Α,Β,Γ.....Υ,Φ,Α) = 2.753 τ.μ

και συνοδεύει το υπ' αρ.: 51657
 έγγραφο μας. Η Υπηρεσία μας δεν φέρει
 ευθύνη στα τυχόν εκκλίση
 μηδενική από τρίτους.

12/8/2015
 Γ. ΕΥΑΓΓΕΛΟΠΟΥΛΟΥ
 ΔΑΣΟΛΟΓΟΣ

ΟΡΟΙ ΔΟΜΗΣΗΣ ΕΚΤΟΣ ΣΧΕΔΙΟΥ
 (ΣΧΟΟΑΠ ΦΕΚ198ΑΑΠ/04.06.2013 &
 Π.Δ 24 /31-5-85 ΦΕΚ 270Δ)

Κάλυψη 10% , Δόμηση 0,20
 Μέγιστος αριθμός ορόφων 2 . Η= 7,50+1,20 στέγη
 Αποστάσεις από τα όρια 15,00μ ή 7,50μ
 Απόσταση από την γραμμή αγκυραίου 30μ

ΔΗΛΩΣΗ ΙΔΙΟΚΤΗΤΗ

Ο κάτωθι υπογεγραμμένος Στενός Αθανάσιος, δηλώνω ότι τα όρια του αγροτεμαχίου (Α,Β,Γ.....Υ,Φ,Α), που είναι ιδιοκτησία μου, έχουν υλοποιηθεί καθ' υπόδειξή μου.

Ο ιδιοκτήτης

Στενός Αθανάσιος του Εμμανουήλ

ΥΠΕΥΘΥΝΗ ΔΗΛΩΣΗ ΜΗΧΑΝΙΚΟΥ ΣΥΜΦΩΝΑ ΜΕ ΤΟ Ν.651/77


Ο υπογράφων μηχανικός Καττές Ιωάννης, δηλώνω ότι:

1. Το αγροτεμάχιο με στοιχεία (Α,Β,Γ.....Υ,Φ,Α) εμβαδού 2.753 τ.μ, βρίσκεται εκτός ορίων οικισμού και είναι άρτιο και οικοδομήσιμο κατά παρέκλιση (εάν και εφόσον υφίσταται πρό της 17.10.1978) και μετά από έγκριση της Δασικής Υπηρεσίας.
2. Το αγροτεμάχιο βρίσκεται εντός της ζώνης ΠΕΠΔ4 - Περιοχή Ήπιας Τουριστικής & Οικιστικής Ανάπτυξης (ΣΧΟΟΑΠ Ικαρίας).
3. Το αγροτεμάχιο απέχει 300μ από την θάλασσα.
4. Εντός του Αγροτεμαχίου υφίσταται παλαιά πέτρινη ισόγεια κατοικία εμβαδού 15 τ.μ. κατασκευασμένη προ του 1955.
5. Τα όρια του αγροτεμαχίου υποδείχθηκαν από τον Στενό Αθανάσιο του Εμμανουήλ.

Ο Μηχανικός

Καττές Ιωάννης

ΕΠΙΤΕΤΑΓΜΕΝΕΣ ΚΟΡΤΟΝ ΚΑΤΑ ΕΓΣΑ Β?		
A/A	X	Y
A	689828.64	4166898.04
B	689854.28	4166913.62
Γ	689864.28	4166914.56
Δ	689875.28	4166914.61
E	689897.26	4166902.58
Z	689903.15	4166983.57
H	689907.26	4166857.60
Θ	689913.15	4166947.54
I	689941.76	4166831.51
K	689936.05	4166823.30
Λ	689927.95	4166812.31
M	689894.68	4166851.87
N	689877.06	4166873.36
Ξ	689864.48	4166877.24
O	689844.51	4166878.24
Π	689856.31	4166885.59
P	689858.41	4166892.58
Σ	689869.16	4166902.83
T	689873.15	4166902.59
Υ	689873.18	4166906.62
Φ	689855.42	4166907.65

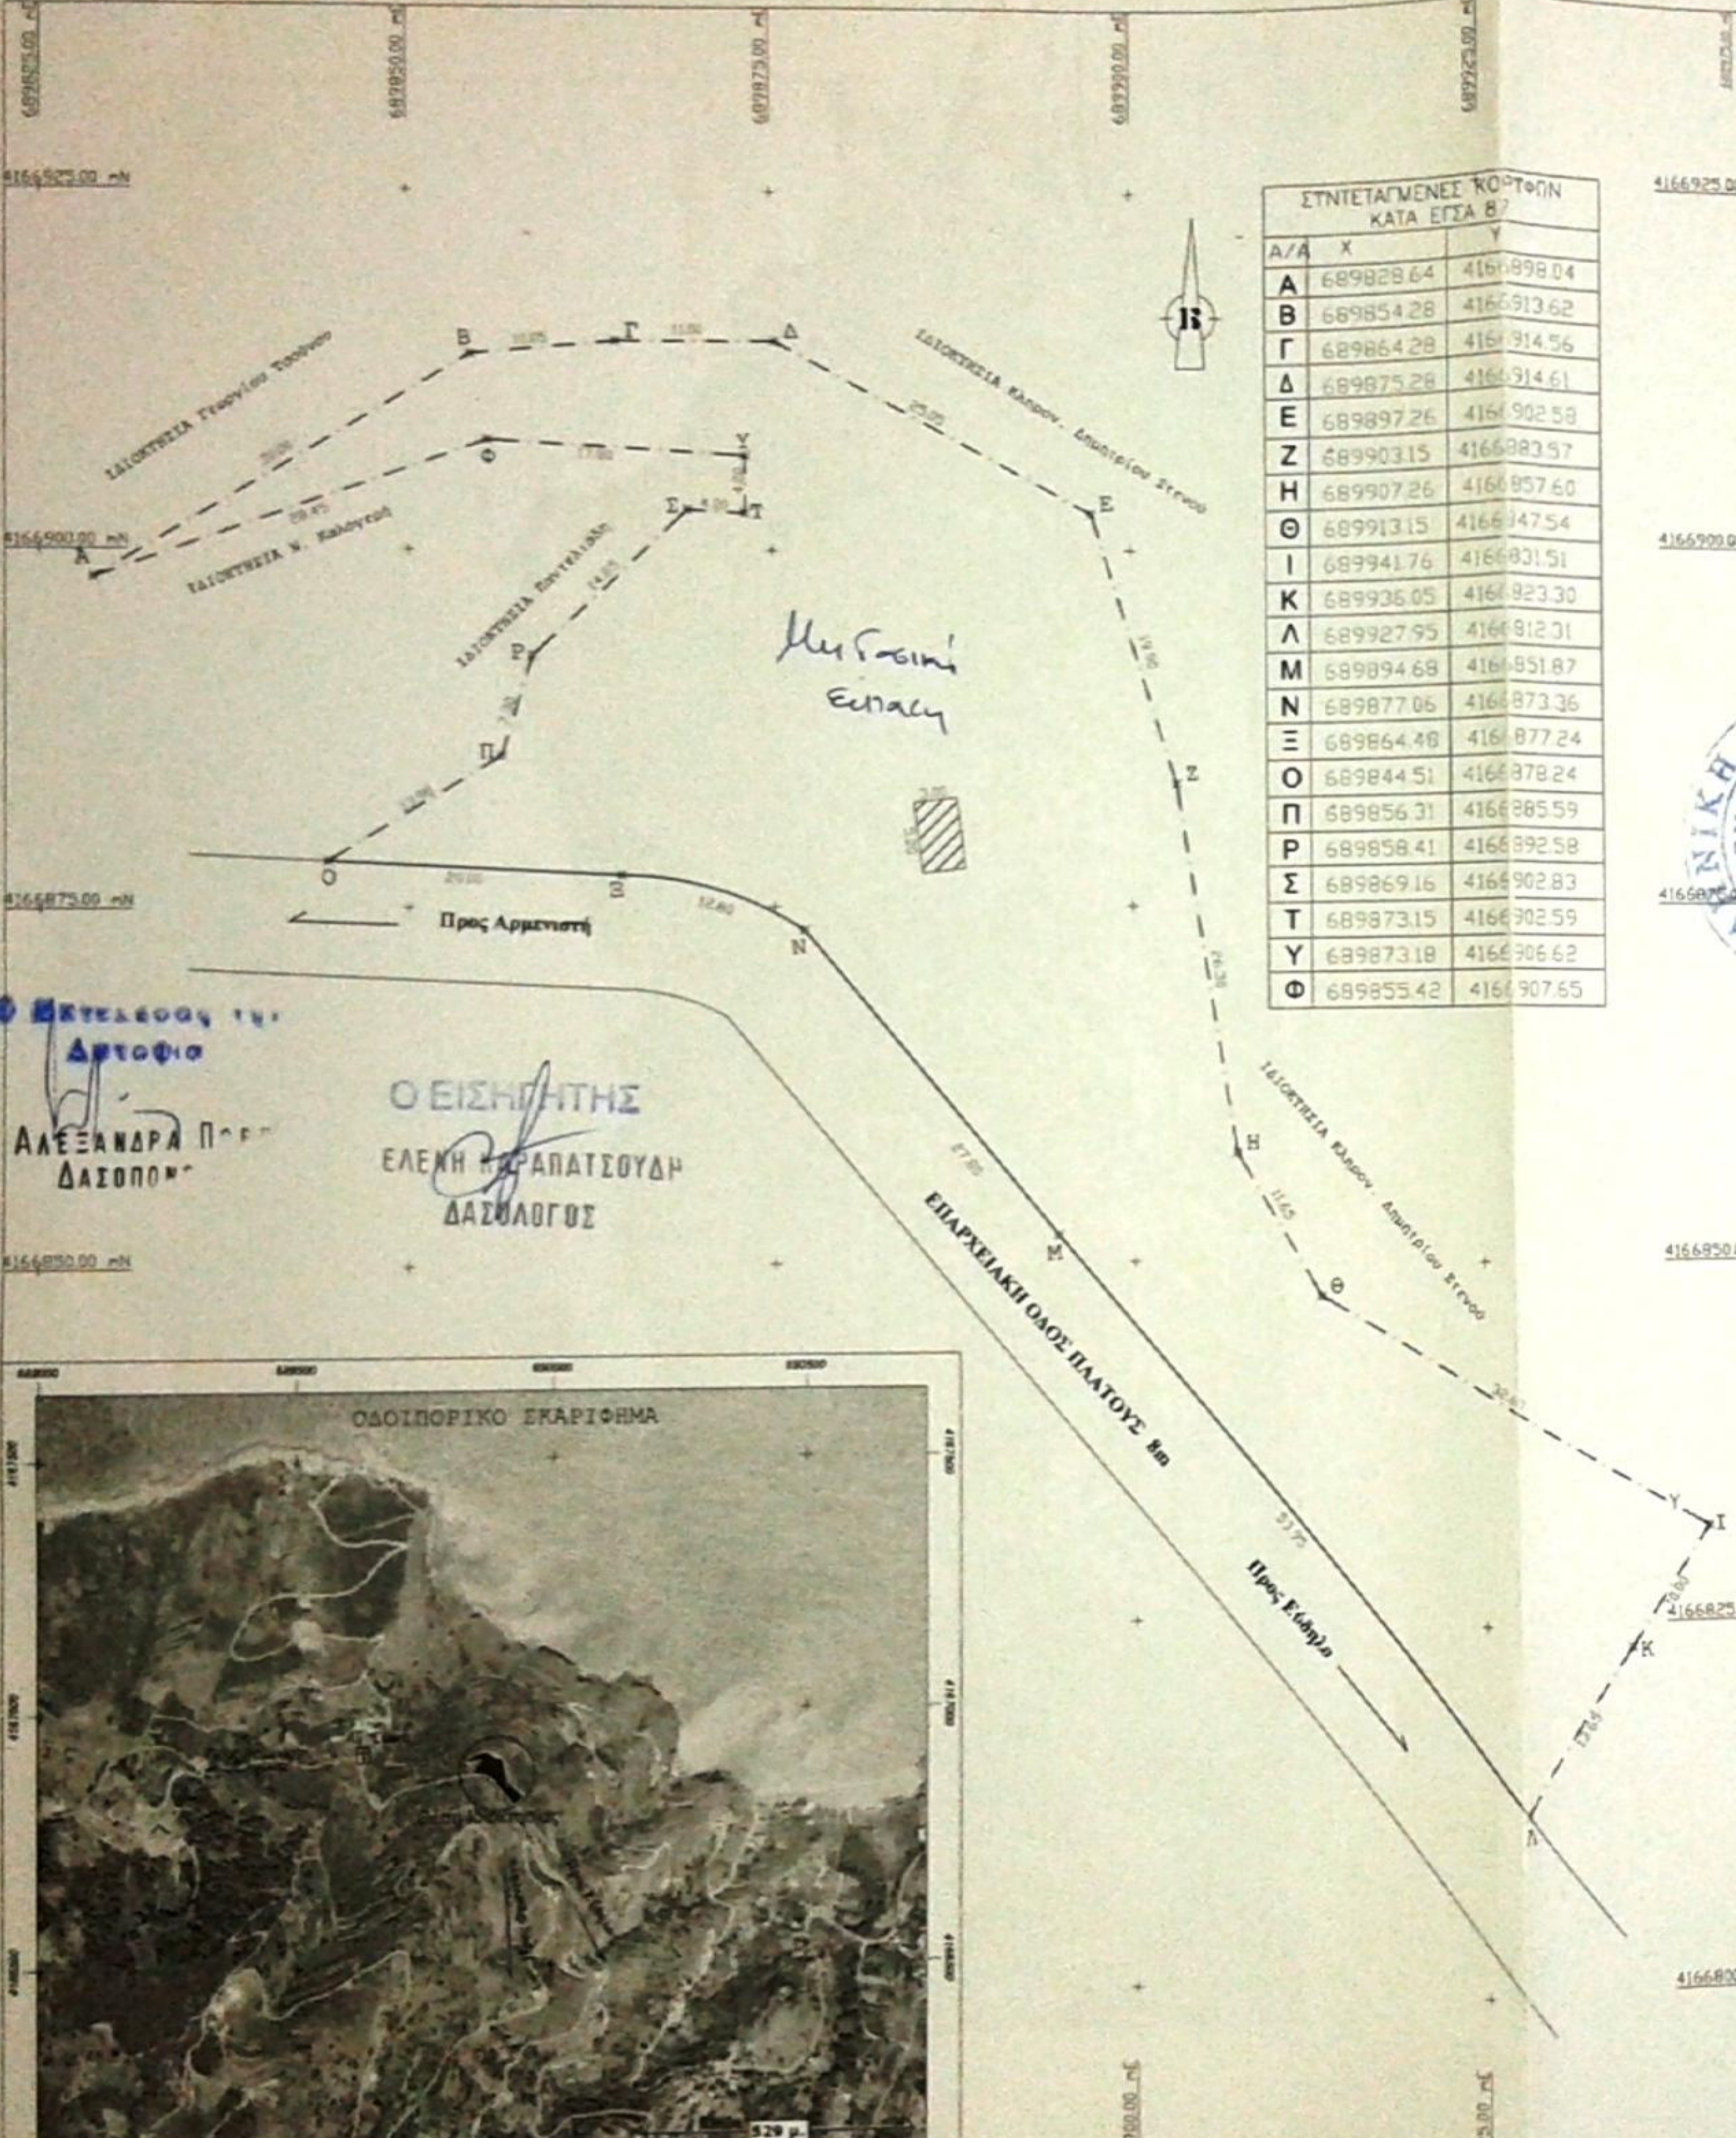

Ο ΕΙΣΗΓΗΤΗΣ
 ΕΛΕΝΗ ΚΑΡΑΠΑΤΣΟΥΔΗ
 ΔΑΣΟΛΟΓΟΣ

ΑΛΕΞΑΝΔΡΑ ΠΑΡΑ
 ΔΑΣΟΠΟΝ

