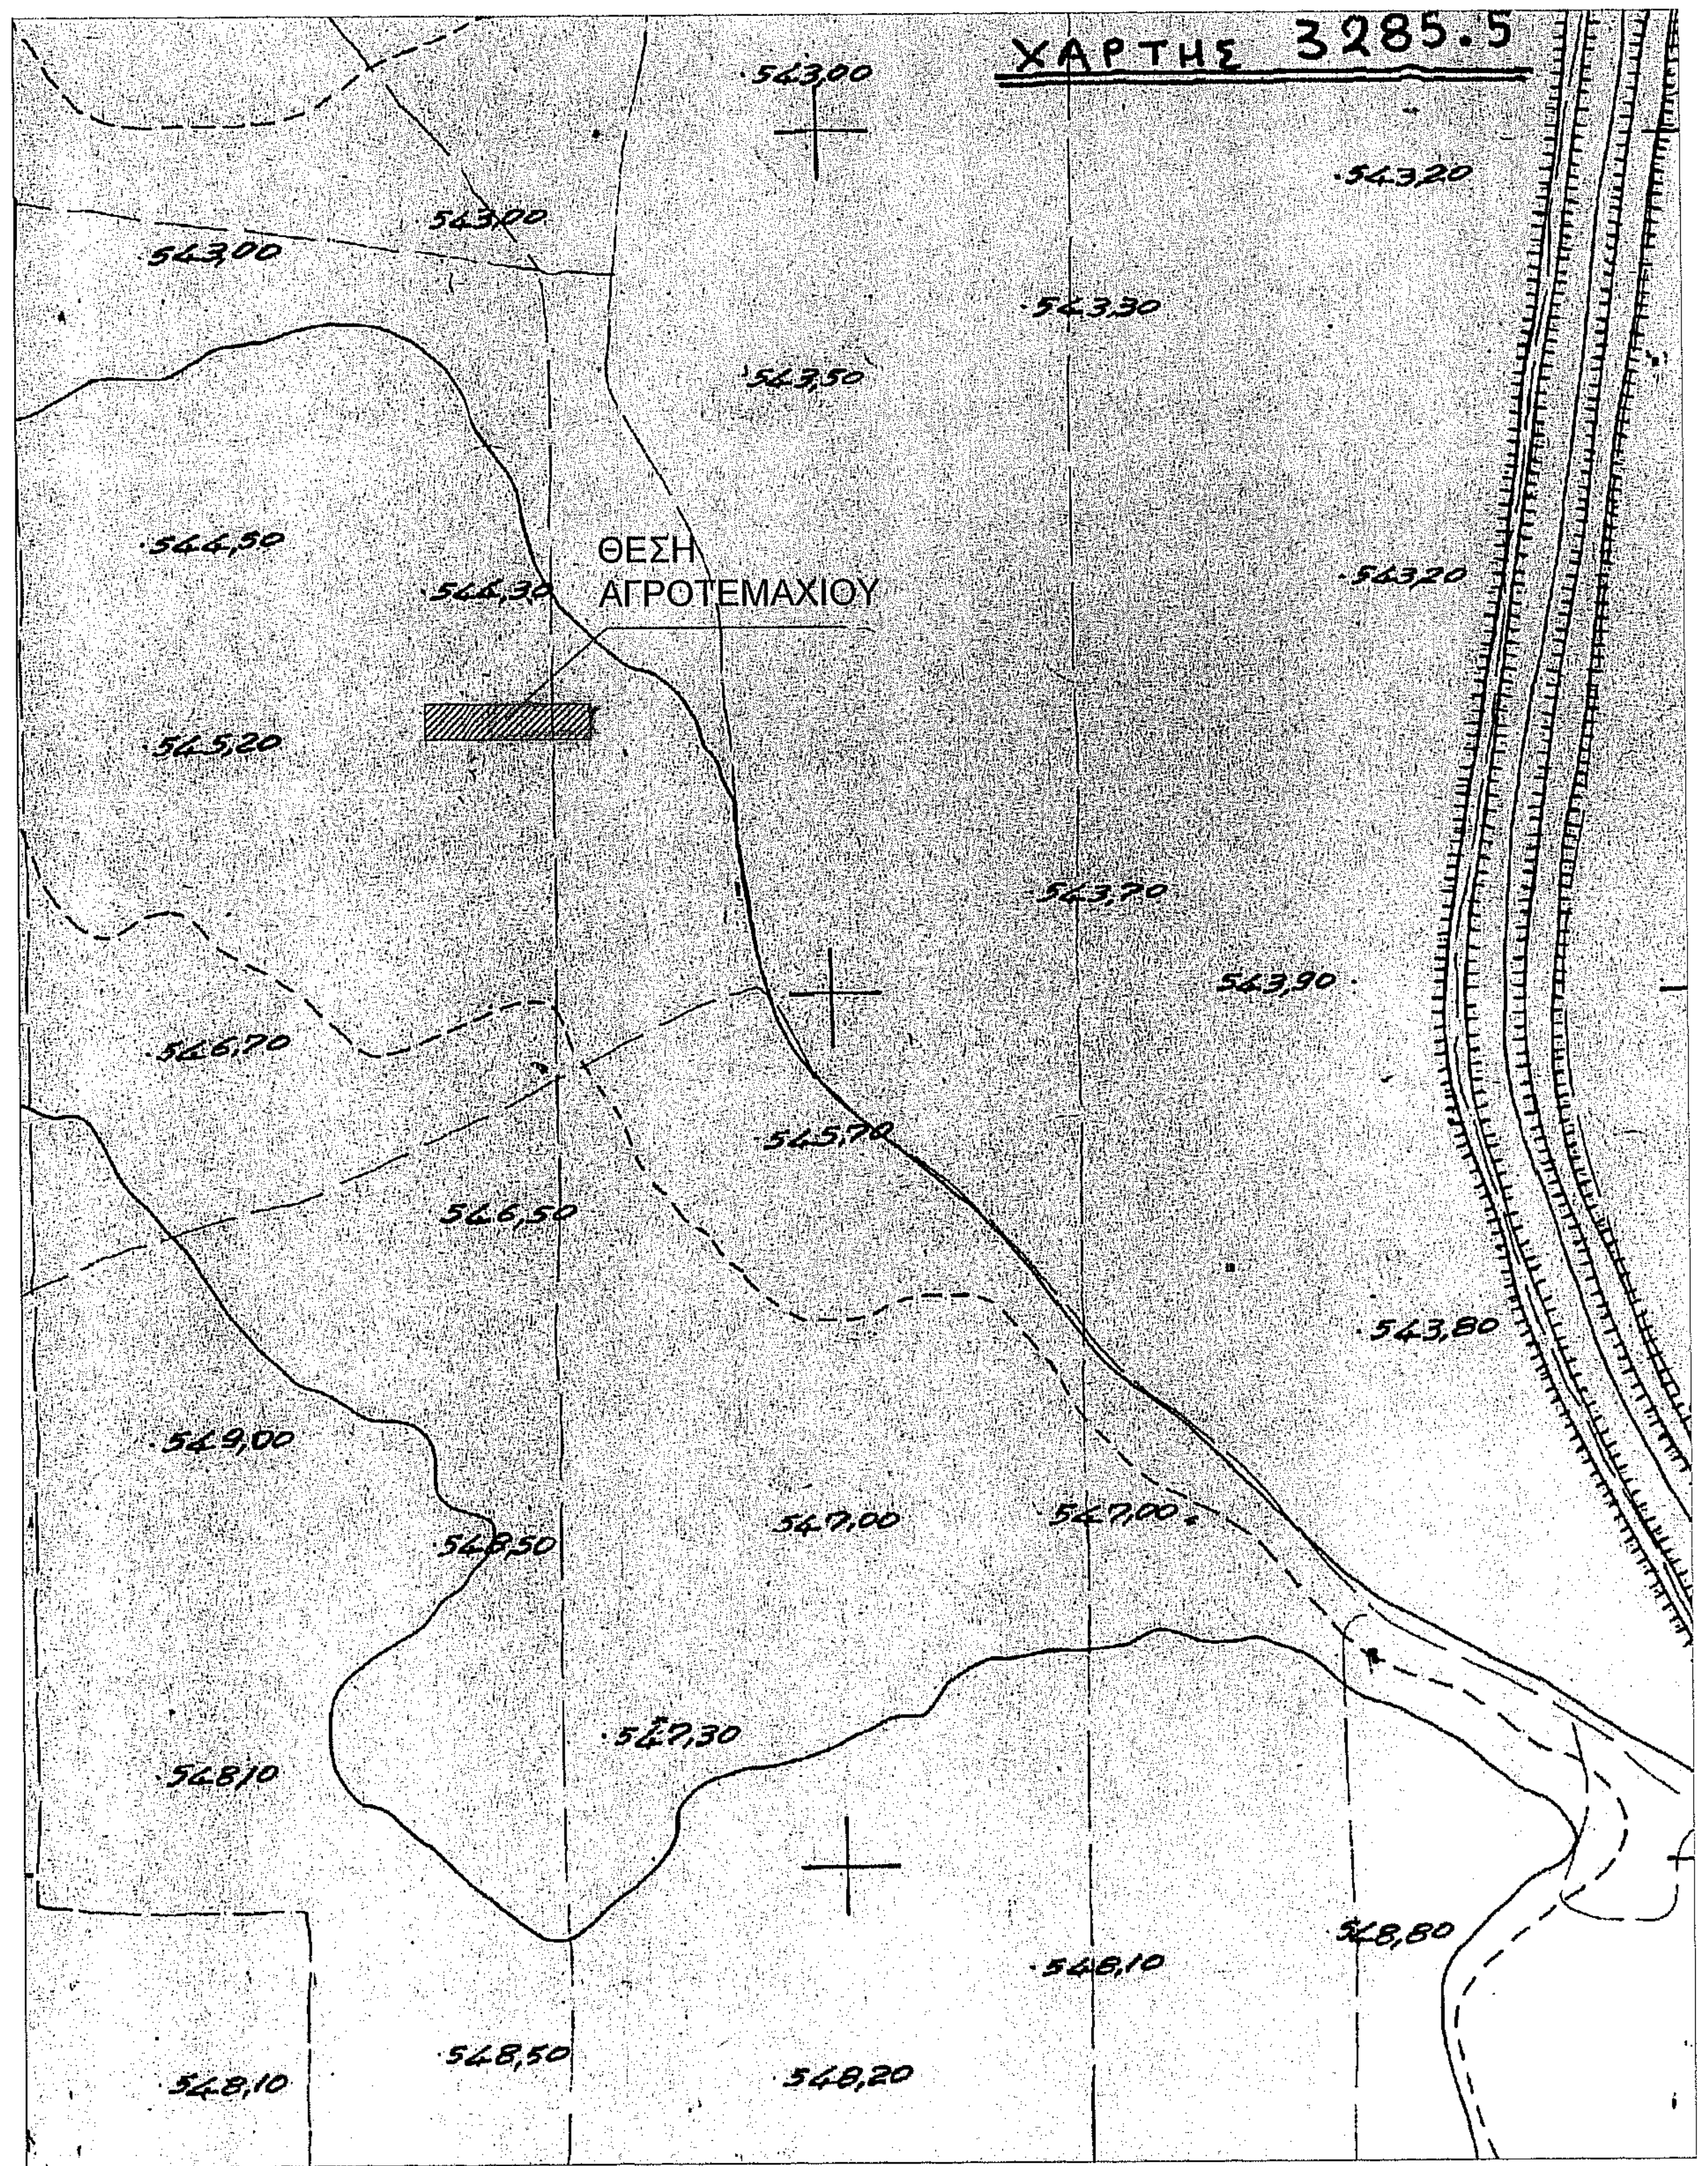
ΧΑΡΤΗΣ 3285.5
ΘΕΣΗ ΑΓΡΟΤΕΜΑΧΙΟΥ
543,00
543,20
543,30
543,50
544,30
544,50
545,20
545,70
546,50
546,70
547,00
547,30
548,10
548,20
548,50
548,80
549,00

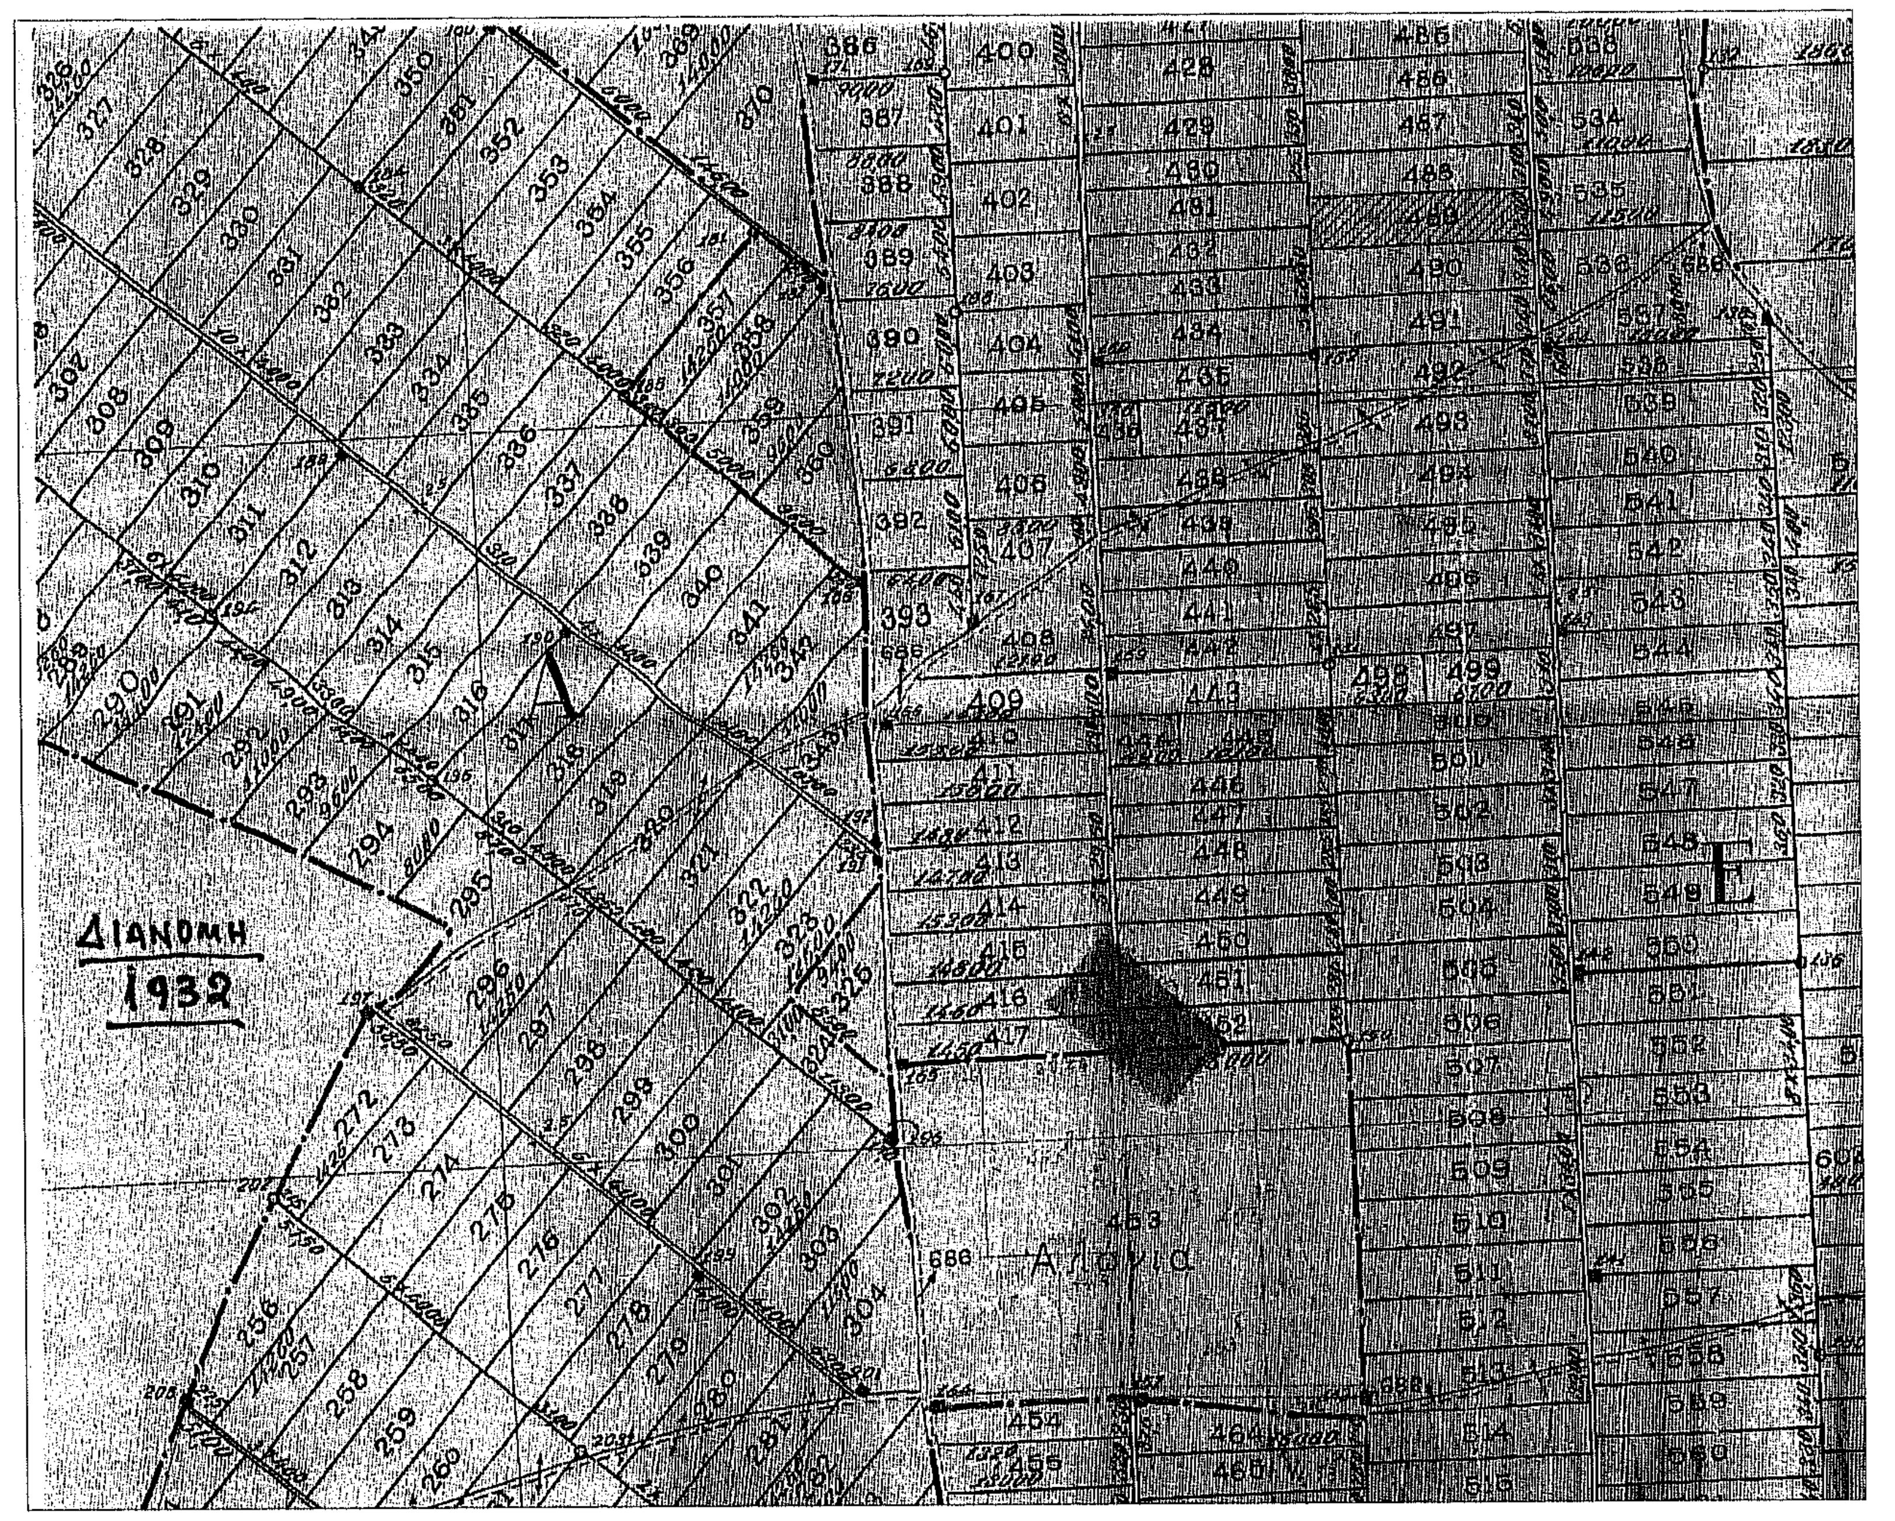
Διανομή 1932
Αλωνια

Παρατηρησεις:
1. Το διαγραμμα ειναι ενταγμενο στο κρατικο συστημα συντεταγμενων ΕΓΣΑ΄87
2. Οι διαστασεις και το εμβαδον υπολογιστηκαν αναλυτικα απο τις συν / νες των κορυφων.
3. Η εξαρτηση απο το ΕΓΣΑ ΄87 πραγματοποιηθηκε με Ταχυμετρο και κανοντας χρηση του Τριγωνομετρικου Συστηματος του σημειου Τ033 με συντεταγμενες (x,y,H) = (X=283517.754,Y=4522212.932, H=612.110).

Για τις μετρησεις χρησιμοποιηθηκε GNSS Ζευγος Δεκτων GPS SET Doublel receiver pro mark 3 ProMark RTK (MAGELLAN)
με Serial Number (012047027802 και 0120470277983) και με καταγραφη συχνοτητων L1 GPS / WAAS, και γεωδαιτικος σταθμος NIKON 3C με Serial Number c120469.

Ο Μηχανικος

ΝΙΚΟΛΑΟΥ ΧΡΗΣΤΟΥ ΣΤΕΡΓΙΟΣ
ΔΙΠΛ. ΠΟΛΙΤΙΚΟΣ ΜΗΧΑΝΙΚΟΣ Π.Σ.Α.Π.Θ.
ΤΕΧΝΙΚΟ ΓΡΑΦΕΙΟ ΜΕΛΕΤΕΣ ΚΑΤΑΣΚΕΥΕΣ
ΜΕΛΟΣ Γ.Ε.Ε. ΑΡ. ΜΗΤΡΩΟΥ 11876
Π. ΜΕΛΑ 6 ΦΛΩΡΙΝΑ ΤΗΛ.(23850)25442
Α.Δ.Τ Ρ 473635
Α.Φ.Μ. 028273073 - Δ.Ο.Υ. ΦΛΩΡΙΝΑΣ

ΔΗΛΩΣΗ ΙΔΙΟΚΤΗΤΗ (Ν. 4178/2013)

Ο κάτωθι υπογεγραμμένος Στρατακης Σωκρατης δηλώνω ότι:
τα αρχικά και υλοποιημένα όρια του Γεωτεμαχίου με στοιχεία "Α,Β,Γ,Δ,Α" και με εμβαδόν 4948.47 τμ, που βρίσκεται στη Κτηματική Περιοχή Φιλωτα στο Δήμο Αμυνταίου, Π.Ε Φλώρινας υποδείχθησαν από εμένα και ευθύνομαι για την ακρίβεια των δηλουμένων ορίων του οικοπέδου.

Ο ΔΗΛΩΝ

ΔΗΛΩΣΗ ΜΗΧΑΝΙΚΟΥ (Ν. 651 / 77)

Δηλωνω συμφωνα με τον νομο για το γεωτεμαχιο " Α-Β-Γ-Δ-Α " και με εμβαδον 4948.47τ.μ., που βρισκεται στην Κτηματικη Περιοχη Φιλωτα (εκτος σχεδιου) στο Δημο Αμυνταιου Π.Ε. Φλωρινας οτι :
α) ειναι αρτιο και οικοδομησιμο συμφωνα με τις πολεοδομικες διαταξεις που ισχυουν σημερα
β) βρισκεται εκτος σχεδιου και εντος οριων οικισμου του Τ.Κ.Φιλωτα, Δημου Αμυνταιου Π.Ε. Φλωρινας και εκτος ΖΟΕ, και
γ) δεν εμπιπτει στις διαταξεις του νομου 1337 /83 περι εισφορων σε γη και χρημα.
δ) εντος του Αγροτεμαχιου δεν διερχονται εναεριες γραμμες μεταφορας υψηλης τασης της ΔΕΗ , αγωγος φυσικου αεριου,
ε) εντος αυτου και κατα μηκος του προσωπου του εν θεματι γεωτεμαχιου δεν υπαρχουν δεντρα, και
στ) εντος αυτου η σε αποσταση μικροτερη των 20μ απο αυτο δε διερχεται ρεμα.
η) Το αγροτεμαχιο βρισκεται σε υπο κτηματογραφηση εκταση.

Ο Μηχανικος

ΝΙΚΟΛΑΟΥ ΧΡΗΣΤΟΥ ΣΤΕΡΓΙΟΣ
ΔΙΠΛ. ΠΟΛΙΤΙΚΟΣ ΜΗΧΑΝΙΚΟΣ
ΤΕΧΝΙΚΟ ΓΡΑΦΕΙΟ ΜΕΛΕΤΕΣ ΚΑΤΑΣΚΕΥΕΣ
ΜΕΛΟΣ Γ.Ε.Ε. ΑΡ. ΜΗΤΡΩΟΥ 11876
Π. ΜΕΛΑ 6 ΦΛΩΡΙΝΑ ΤΗΛ.(23850)25442
Α.Δ.Τ Ρ 473635
Α.Φ.Μ. 028273073 - Δ.Ο.Υ. ΦΛΩΡΙΝΑΣ

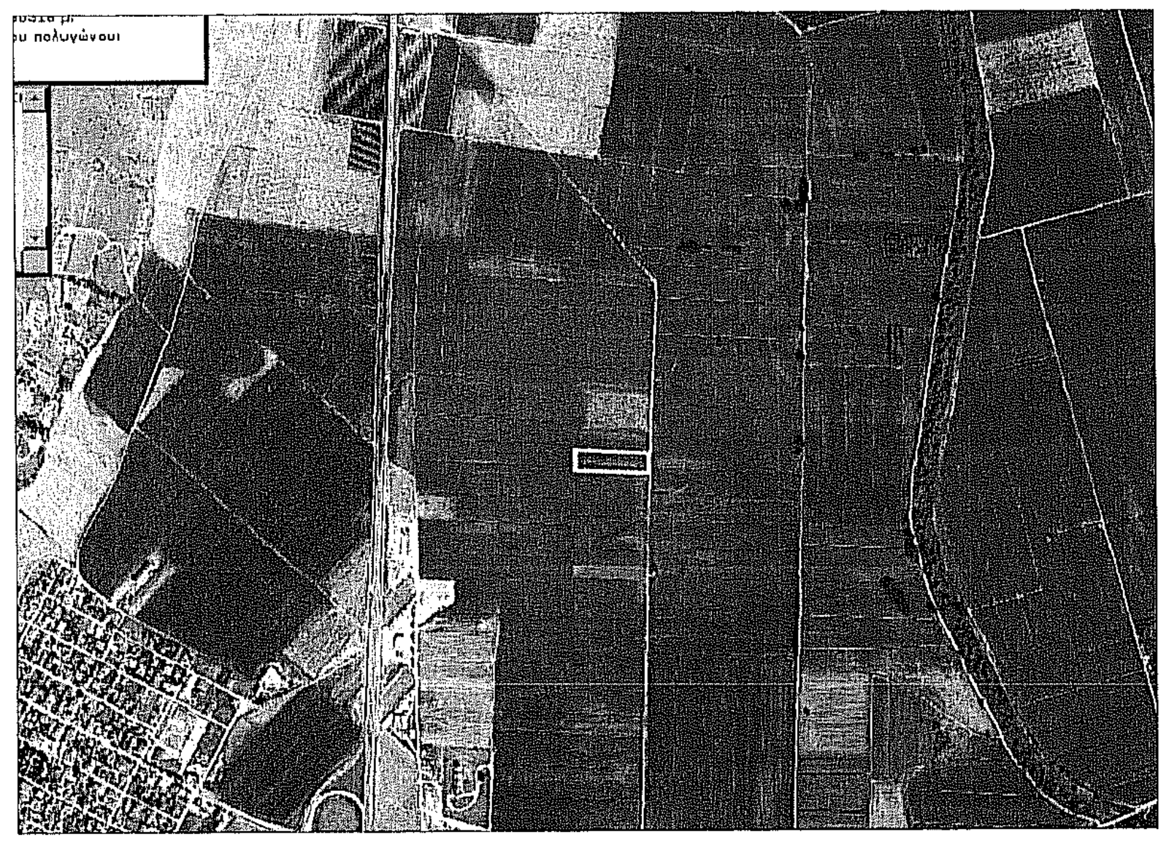

ΕΜΒΑΔΟΜΕΤΡΗΣΗ ΑΓΡΟΤΕΜΑΧΙΟΥ

Με τη βο??εια
των ορ?ογωνικ?ν συντεταγμ?νων
των κορυφ?ν του ΕΓΣΑ

ΣΗΜΕΙΟ	Χ	Υ	ΜΗΚΟΣ
Α	307389.99	4500283.52	33.03
Β	307391.00	4500316.54	149.94
Γ	307241.12	4500320.79	33.00
Δ	307240.25	4500287.80	149.80
Α	307389.99	4500283.52	

$E=1/2\ \Sigma(X_\iota + X_{\iota+1})(\psi_\iota - \psi_{\iota+1})$

$E = 4948.47\ \mu2$

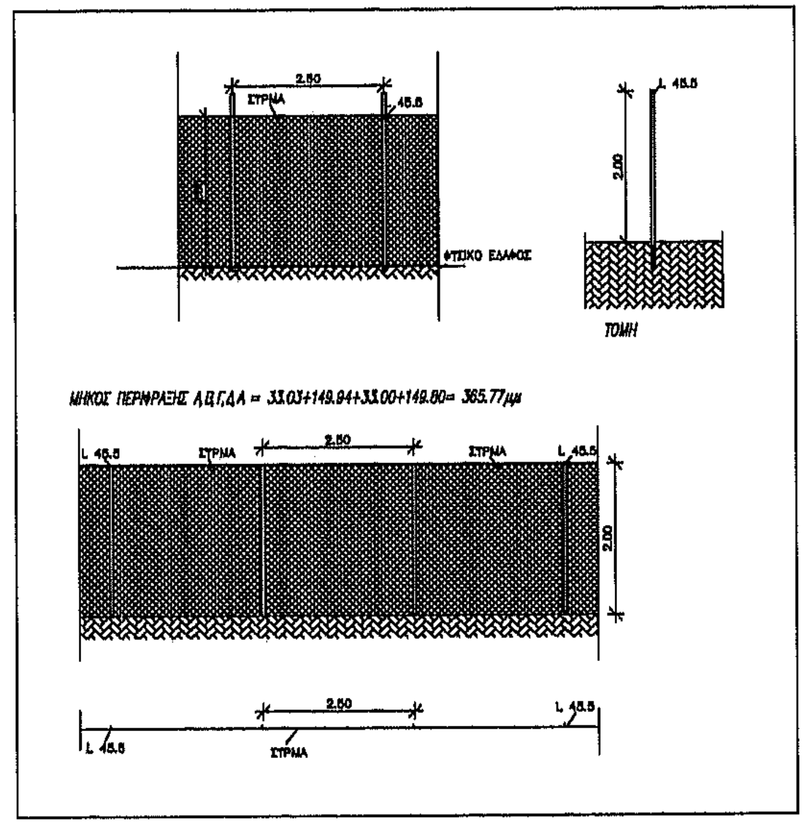
2.50
ΣΤΡΜΑ
L 45.5
ΦΥΣΙΚΟ ΕΔΑΦΟΣ
2.00
ΤΟΜΗ
ΜΗΚΟΣ ΠΕΡΙΦΡΑΞΗΣ Α,Β,Γ,Δ,Α = 33.03+149.94+33.00+149.80= 365.77μμ

ΛΗΨΗ ΦΩΤΟΓΡΑΦΙΑΣ Φ1

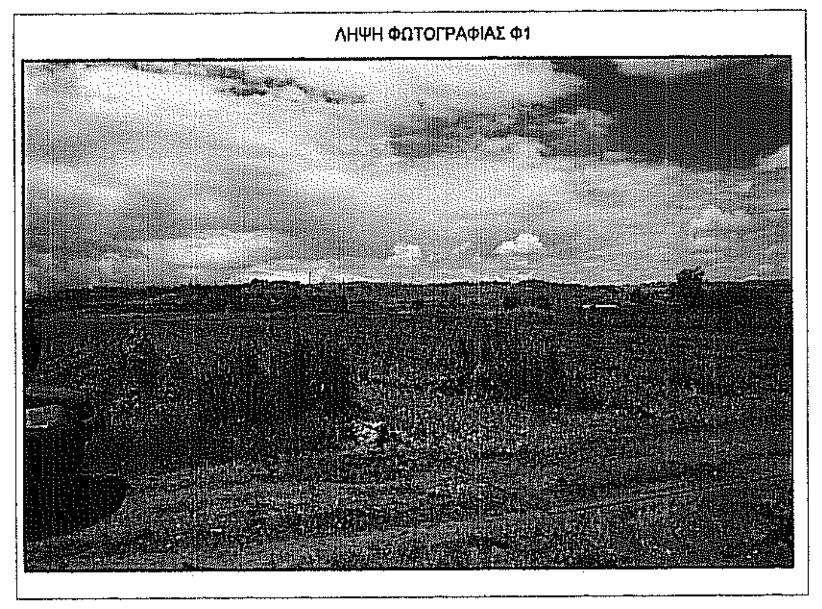

ΛΗΨΗ ΦΩΤΟΓΡΑΦΙΑΣ Φ2

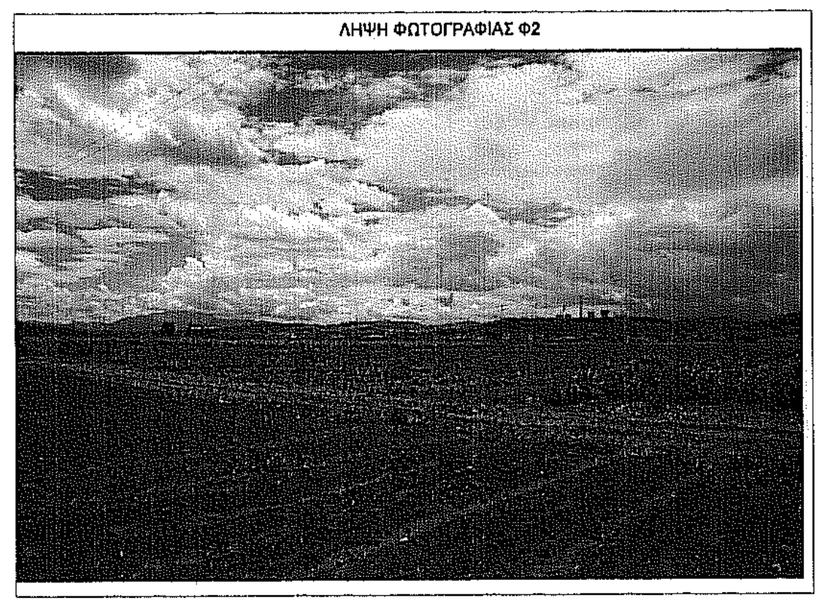

ΛΗΨΗ ΦΩΤΟΓΡΑΦΙΑΣ Φ3

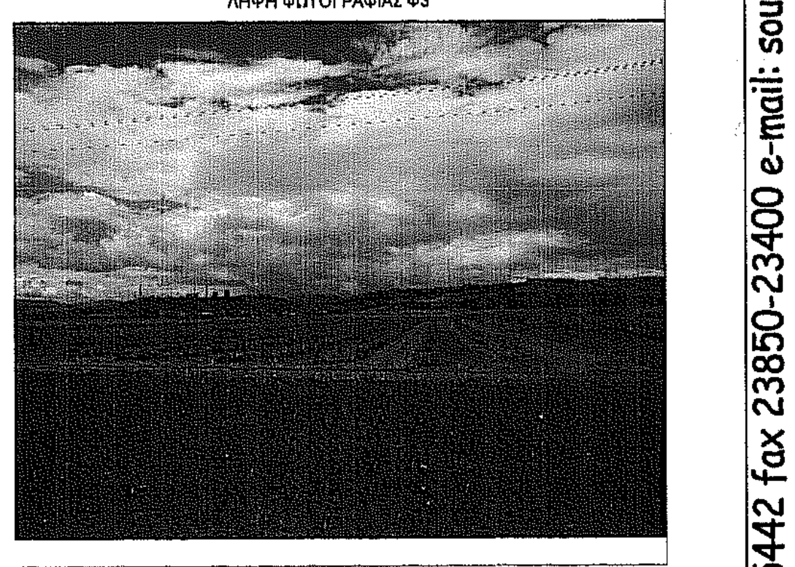

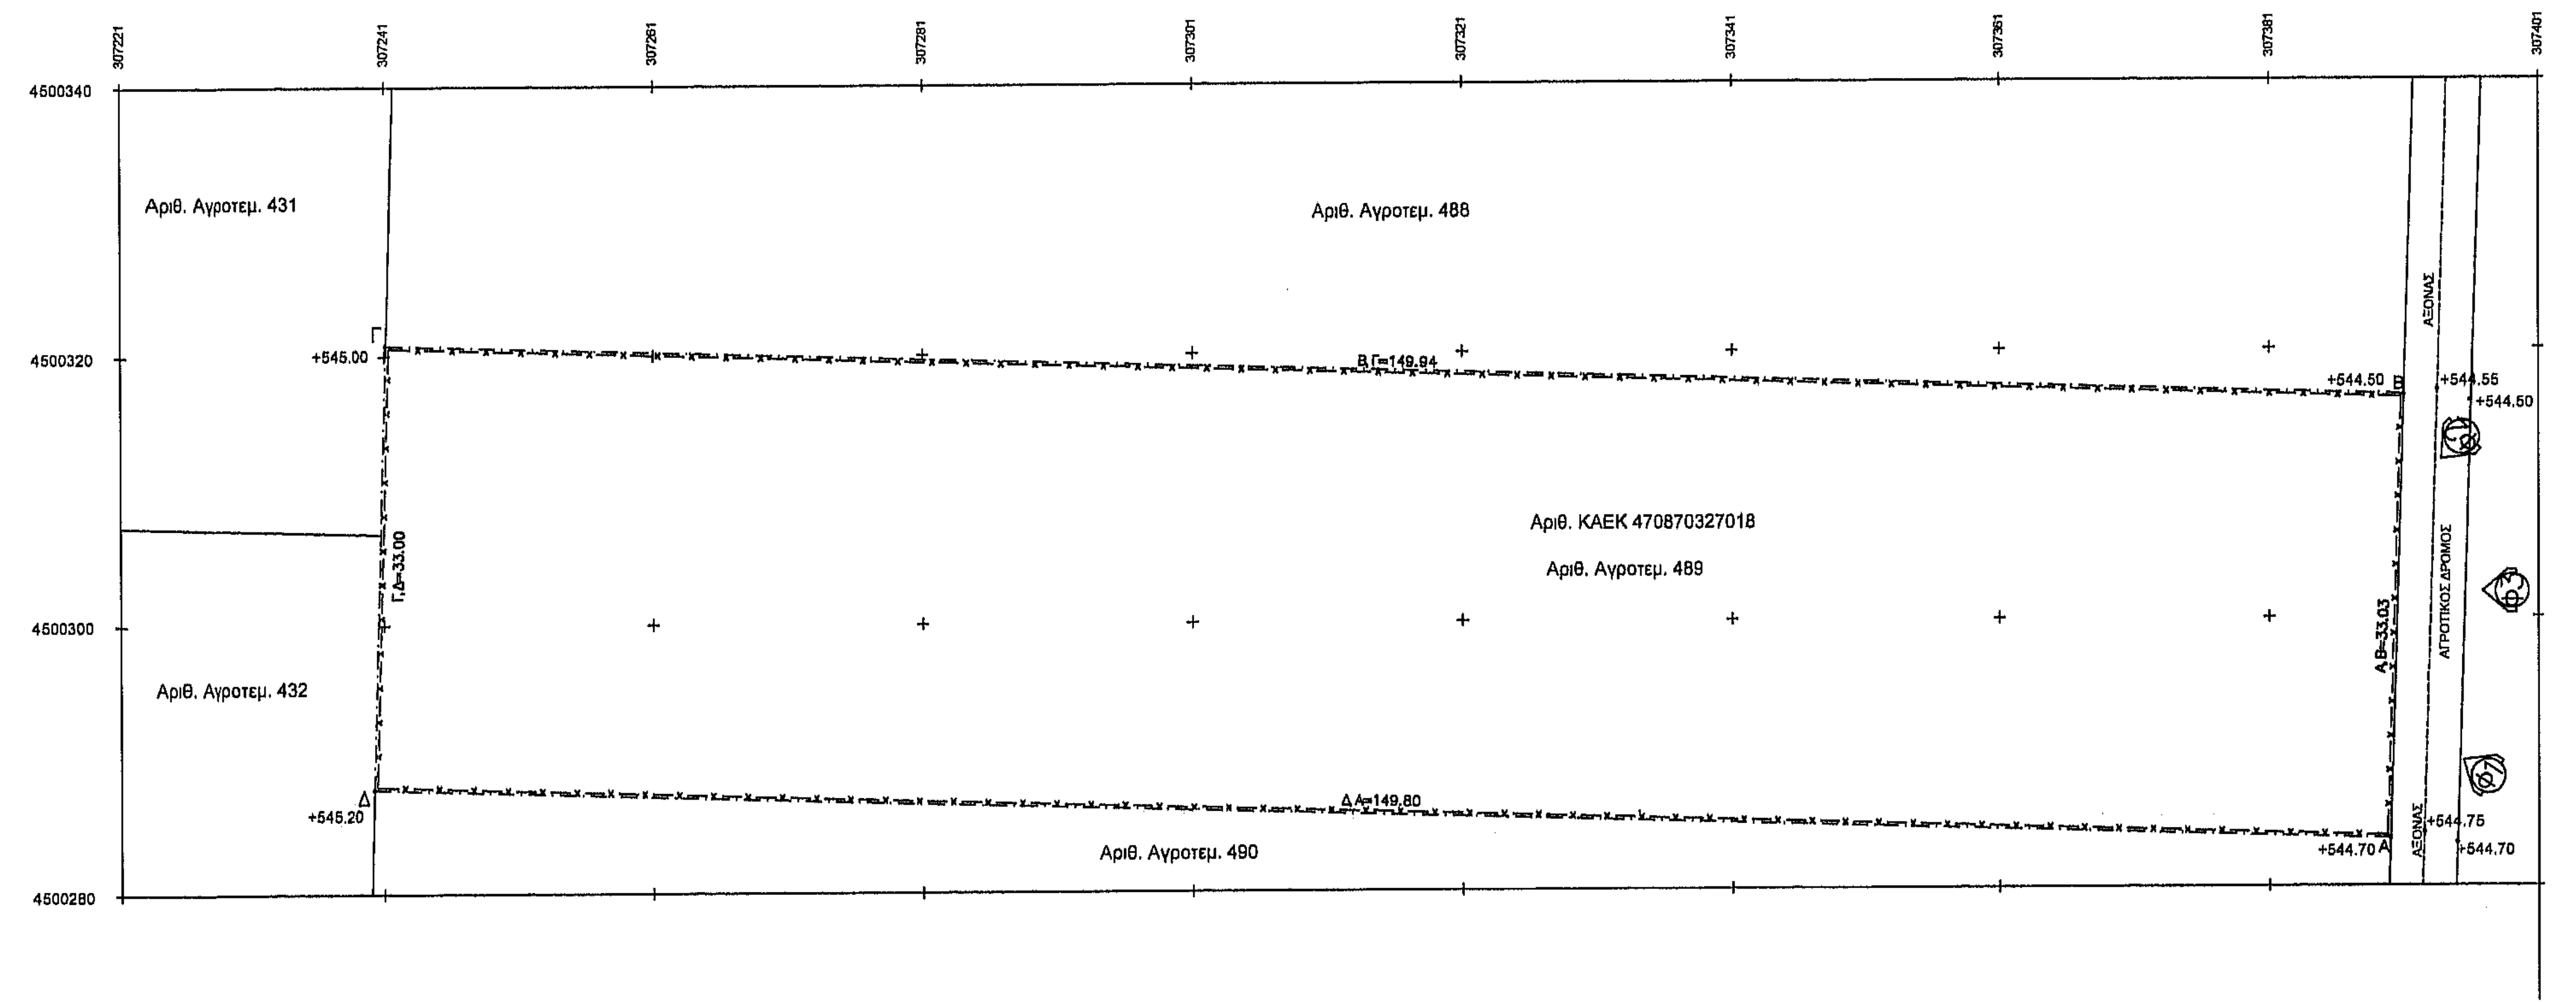
Αριθ. Αγροτεμ. 431
Αριθ. Αγροτεμ. 488
Αριθ. Αγροτεμ. 432
Αριθ. Αγροτεμ. 490
Αριθ. ΚΑΕΚ 470870327018
Αριθ. Αγροτεμ. 489
Γ
Δ
ΒΓ=149.94
ΔΑ=149.80
ΓΔ=33.00
ΑΒ=33.03
ΑΓΡΟΤΙΚΟΣ ΔΡΟΜΟΣ
+545.00
+545.20
+544.50
+544.55
+544.70
+544.75
4500340
4500320
4500300
4500280
307221
307241
307261
307281
307301
307321
307341
307361
307381
307401

ΕΧΝΙΚΟ ΓΡΑΦΕΙΟ - Παύλου Μελά 8 - 53100 ΦΛΩΡΙΝΑ - Τηλ. 23850-25442 fax 23850-23400 e-mail: soulasth@acn.gr
ΟΥΛΑΣ ΑΘΑΝΑΣΙΟΣ ΑΡΧ. ΜΗΧ. / ΡΩΜΠΗΣ ΤΗΛΕΜΑΧΟΣ ΑΡΧ. ΜΗΧ. / ΝΙΚΟΛΑΟΥ ΣΤΕΡΓΙΟΣ ΠΟΛ. ΜΗΧ.

Σκαρ?φημα — Κλειδ?

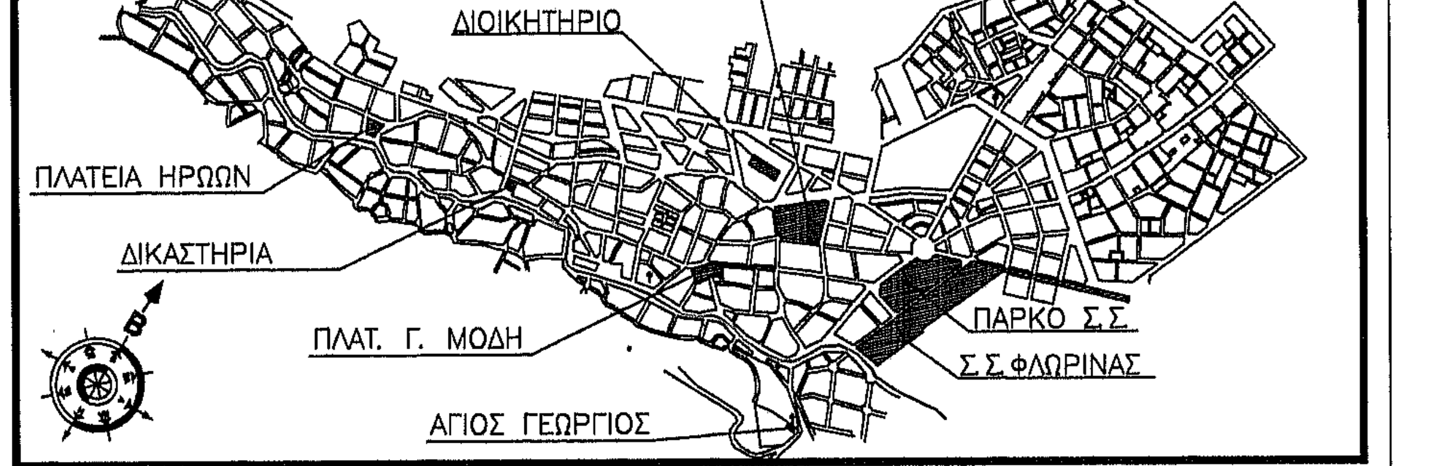
ΝΕΑ ΠΛΑΤΕΙΑ
ΔΙΟΙΚΗΤΗΡΙΟ
ΠΛΑΤΕΙΑ ΗΡΩΩΝ
ΔΙΚΑΣΤΗΡΙΑ
ΠΛΑΤ. Γ. ΜΟΔΗ
ΑΓΙΟΣ ΓΕΩΡΓΙΟΣ
ΠΑΡΚΟ Σ.Σ.
Σ.Σ ΦΛΩΡΙΝΑΣ

Εργοδ?τη?	ΣΤΡΑΤΑΚΗΣ ΣΩΚΡΑΤΗΣ
Εργο	ΠΕΡΙΦΡΑΞΗ ΑΓΡΟΤΕΜΑΧΙΟΥ ΑΡΙΘ. 489 ΜΕ ΣΥΡΜΑΤΟΠΛΕΓΜΑ ΚΑΙ ΠΑΣΣΑΛΟΥΣ
Δι?υθυνση	ΚΤΗΜΑΤΙΚΗ ΠΕΡΙΟΧΗ ΦΙΛΩΤΑ - ΔΗΜΟΥ ΑΜΥΝΤΑΙΟΥ
Συνεργ?τε? Μηχανικο?	ΝΙΚΟΛΑΟΥ ΣΤΕΡΓΙΟΣ ΠΟΛ. ΜΗΧ.
Μελ?τη	ΑΡΧΙΤΕΚΤΟΝΙΚΑ
Ημερομην?	05/2016
Θ?μα	ΤΟΠΟΓΡΑΦΙΚΟ ΔΙΑΓΡΑΜΜΑ
Κλ?μακα	1:500
Αρι? μ?? Σχεδ? ου	Τ1

Υπογραφη — σφραγ?δα

ΝΙΚΟΛΑΟΥ ΧΡΗΣΤΟΥ ΣΤΕΡΓΙΟΣ
ΔΙΠΛ. ΠΟΛΙΤΙΚΟΣ ΜΗΧΑΝΙΚΟΣ Π.Σ.Α.Π.Θ.
ΤΕΧΝΙΚΟ ΓΡΑΦΕΙΟ ΜΕΛΕΤΕΣ ΚΑΤΑΣΚΕΥΕΣ
ΜΕΛΟΣ Γ.Ε.Ε. ΑΡ. ΜΗΤΡΩΟΥ 11876
Π. ΜΕΛΑ 6 ΦΛΩΡΙΝΑ ΤΗΛ.(23850)25442
Α.Δ.Τ Ρ 473635
Α.Φ.Μ. 028273073 - Δ.Ο.Υ. ΦΛΩΡΙΝΑΣ

Θεση Πολεοδομ? α?

Ο ενεργήσας την αυτοψία

ΠΑΡΑΣΚΟΥ Ζ. ΠΑΝΑΓΙΩΤΗΣ
Δασολόγος - Περιβαλλοντολόγος Α.Π.Θ.

ΘΕΩΡΗΘΗΚΕ
Ανήκει στον αριθ. 117643
έγγραφό μας
Φλώρινα 10.08.2016
Ο Δ/ΝΤΗΣ ΔΑΣΩΝ
α. α.

ΠΑΝΑΓΙΩΤΗΣ ΠΑΠΑΙΩΑΝΝΟΥ
ΔΑΣΟΛΟΓΟΣ