PRODUCED BY AN AUTODESK EDUCATIONAL PRODUCT

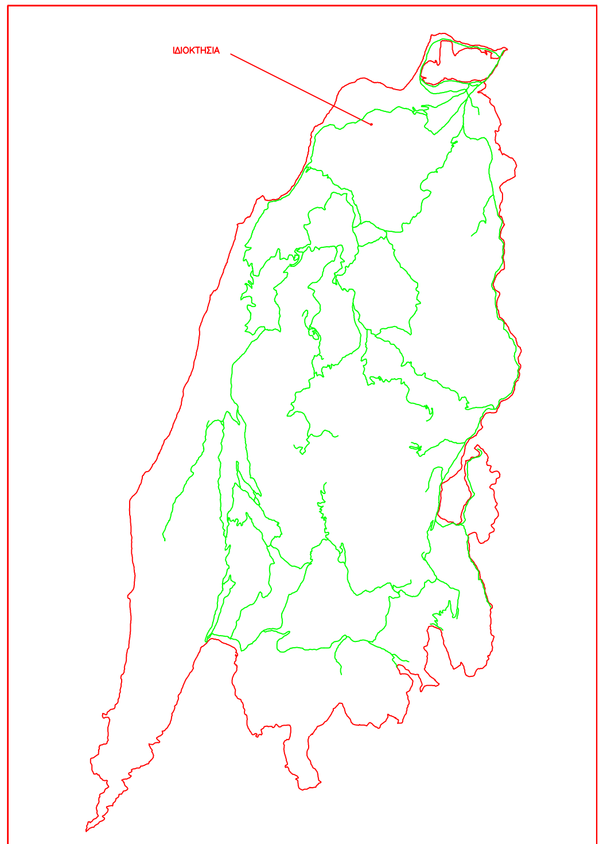

ΟΡΟΙ ΔΟΜΗΣΗΣ

Π.Δ. ΤΗΣ 24.5.1985
(ΦΕΚ 270Δ'/31.5.1985)
Π.Δ. ΤΗΣ 5.4.1977
(ΦΕΚ 133 Δ'/24.4.1977)
ΑΡΤΙΟΤΗΤΑ ΚΑΤΑ ΠΑΡΕΚΚΛΙΣΗ
ΠΡΟΣΩΠΟ: –
ΒΑΘΟΣ: –
ΕΜΒΑΔΟΝ: 2.000,00 Μ2
ΓΙΑ ΚΑΤΟΙΚΙΑ
ΜΕΓ. ΚΑΛ. ΕΠΙΦ. : 200,00 Μ2
ΜΕΓ. ΔΟΜΗΣΗ : 200,00 Μ2
ΜΕΓ. ΥΨΟΣ: 7,50Μ+1,20Μ(ΣΤΕΓΗ)
ΑΠΟΣΤΑΣΗ ΑΠΟ ΟΡΙΑ: ≥ 5,00 Μ
ΛΕΥΚΑΔΑ ΦΕΒΡΟΥΑΡΙΟΣ 2016
Ο ΜΗΧΑΝΙΚΟΣ

ΔΗΛΩΣΗ Ν 651/77

Η ιδιοκτησία εμβαδού (Α,Β,Γ,Δ,Ε,Ζ,Η,Θ,Ι,Κ,Λ,Μ,Ν,Ξ,Ο,Π,Ρ,Σ,Τ,Υ,Φ,Χ,Ψ,Ω,Α1,Β1, Γ1,Δ1,Ε1,Ζ1,Η1, Θ1,Ι1,Κ1,Λ1,Μ1,Ν1,Ξ1,Ο1,Π1,Ρ1,Σ1,Τ1,Υ1,Φ1,Χ1,Ψ1,Ω1,Α2,Β2, Γ2,Δ2,Ε2,Ζ2,Η2, Θ2,Ι2,Κ2,Λ2,Μ2,Α) = 2.550,75 Μ2 της Ειρήνης Σταματέλου του Δημοσθένη που βρίσκεται στη θέση "Βουνό" εντός ζώνης οικισμού Τσουκαλάδων τοπικής κοινότητας Τσουκαλάδων (εκτός σχεδίου) του Δήμου Λευκάδας είναι άρτια & οικοδομήσιμη, εφόσον προϋπάρχει ατεμάχιστη από τις 24.4.77 και ενωρίτερα, σύμφωνα με τους όρους δόμησης των από 24.5.1985 Π.Δ.(ΦΕΚ 270 Δ'/31.5.1985) και 5.4.1977 Π.Δ. (ΦΕΚ 133 Δ'/24.4.1977) και όπως αυτά τροποποιήθηκαν μεταγενέστερα.
Η απόσταση της ιδιοκτησίας από τη θάλασσα είναι είναι περίπου 1640 μ.

Η δηλούσα

ΠΑΡΑΤΗΡΗΣΕΙΣ

1) Η αποτύπωση πραγματοποιήθηκε με G.P.S. TOPCON GR3 διπλής συχνότητας δύο δεκτών

2) Το σύστημα συντεταγμένων είναι εξαρτημένο

3) Η εμβαδομέτρηση έγινε με χρήση του τύπου του Gauss επί των ορθογώνιων συντεταγμένων των περιμετρικών σημείων

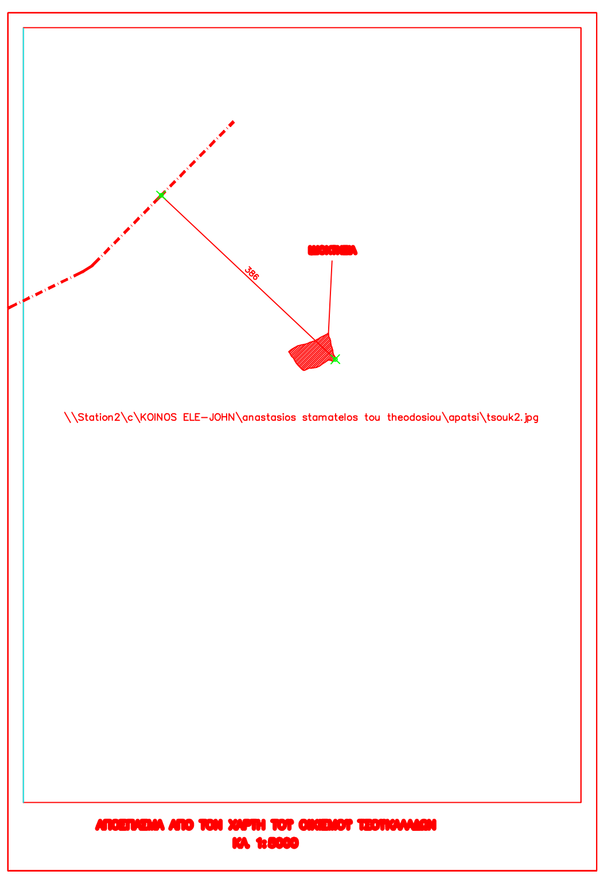

ΑΠΟΣΠΑΣΜΑ ΑΠΟ ΤΟΝ ΧΑΡΤΗ ΤΟΥ ΟΙΚΙΣΜΟΥ ΤΣΟΥΚΑΛΑΔΩΝ
ΚΛ. 1:5000

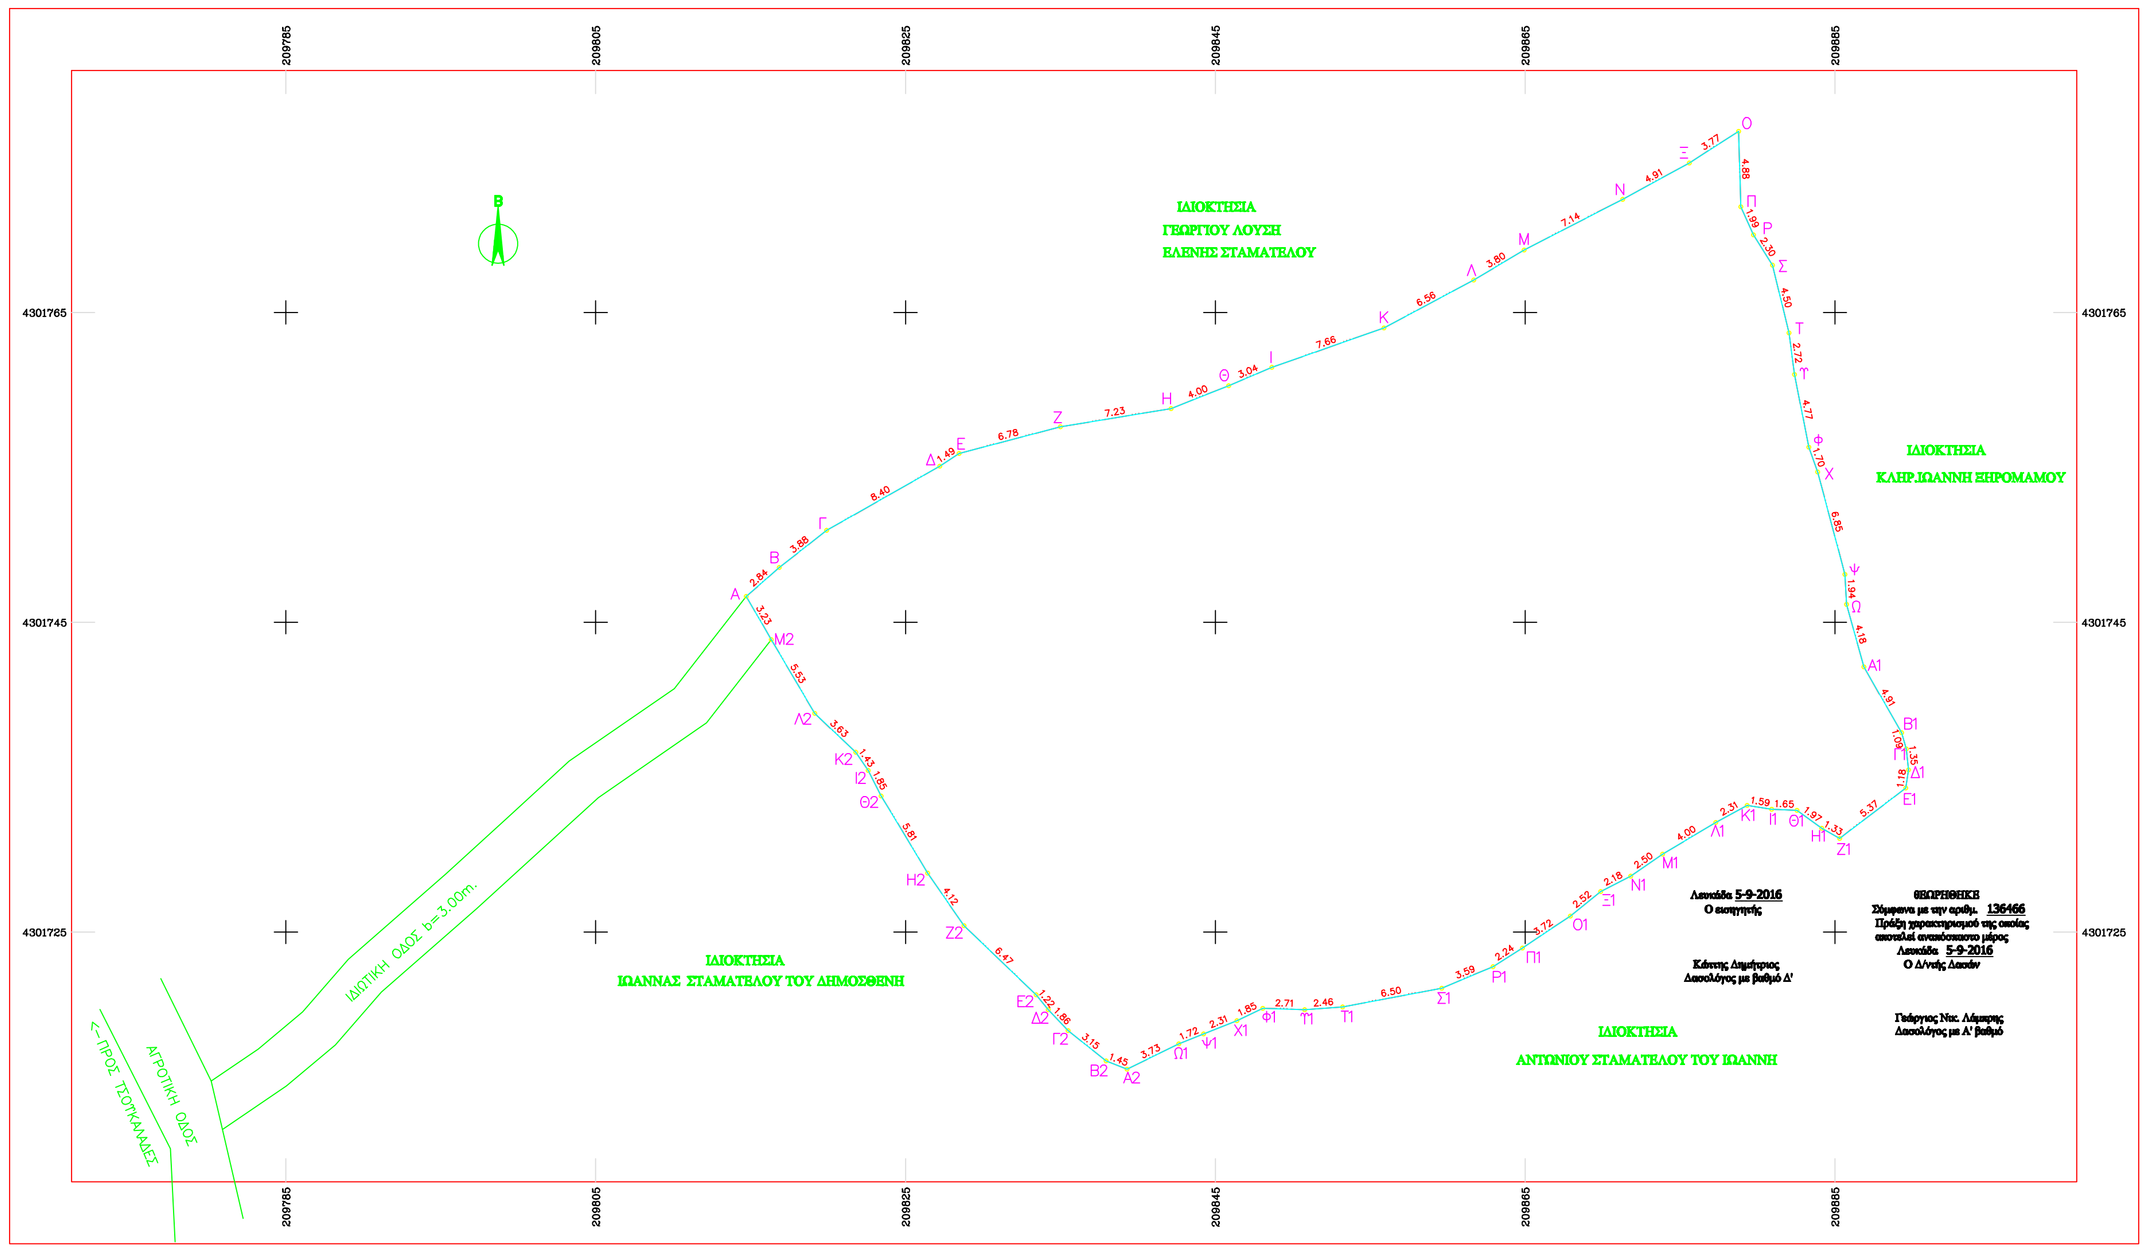

ΠΕΡΙΓΡΑΦΗ - ΕΜΒΑΔΟΜΕΤΡΗΣΕΙΣ:

ΠΕΡΙΓΡΑΦΗ : ΙΔΙΟΚΤΗΣΙΑ
ΣΤΟΙΧΕΙΑ : (Α,Β,Γ,Δ,Ε,Ζ,Η,Θ,Ι, Κ,Λ,Μ,Ν,Ξ,Ο,Π,Ρ,Σ,Τ,Υ,Φ,Χ, Ψ,Ω,Α1,Β1,Γ1,Δ1,Ε1,Ζ1,Η1,Θ1,Ι1,Κ1,Λ1,Μ1,Ν1,Ξ1,Ο1,Π1,Ρ1,Σ1, Τ1,Υ1,Φ1,Χ1,Ψ1,Ω1,Α2,Β2,Γ2,Δ2,Ε2,Ζ2,Η2,Θ2,Ι2,Κ2,Λ2,Μ2,Α)
ΕΜΒΑΔΟΝ : 2.550,75 Μ2

ΕΜΒΑΔΟΜΕΤΡΗΣΗ ΙΔΙΟΚΤΗΣΙΑΣ
Με τη βοήθεια των ορθογωνίων συντεταγμένων των κορυφών του

ΣΗΜΕΙΟ	X	Y	ΜΗΚΟΣ
Α	209814.71	4301746.66	
Β	209816.85	4301748.52	2.84
Γ	209819.90	4301750.92	3.88
Δ	209827.21	4301755.06	8.40
Ε	209828.45	4301755.89	1.49
Ζ	209835.01	4301757.61	6.78
Η	209842.14	4301758.79	7.23
Θ	209845.86	4301760.26	4.00
Ι	209848.66	4301761.46	3.04
Κ	209855.89	4301763.99	7.66
Λ	209861.67	4301767.09	6.56
Μ	209864.94	4301769.03	3.80
Ν	209871.29	4301772.30	7.14
Ξ	209875.61	4301774.65	4.91
Ο	209878.78	4301776.69	3.77
Π	209878.93	4301771.82	4.88
Ρ	209879.75	4301770.01	1.99
Σ	209880.96	4301768.06	2.30
Τ	209882.04	4301763.68	4.50
Υ	209882.39	4301760.58	2.72
Φ	209883.32	4301756.31	4.77
Χ	209883.89	4301754.71	1.70
Ψ	209885.65	4301748.08	6.85
Ω	209885.76	4301746.15	1.94
Α1	209886.87	4301742.11	4.18
Β1	209889.31	4301737.86	4.91
Γ1	209889.60	4301736.81	1.09
Δ1	209889.75	4301735.46	1.35
Ε1	209889.58	4301734.29	1.18
Ζ1	209889.30	4301731.05	5.37
Η1	209885.30	4301731.05	1.33
Θ1	209884.15	4301731.70	1.97
Ι1	209882.56	4301732.86	1.65
Κ1	209880.91	4301732.92	1.59
Λ1	209879.34	4301733.18	9.31
Μ1	209873.88	4301730.02	4.00
Ν1	209871.82	4301728.61	2.50
Ξ1	209869.88	4301727.61	2.18
Ο1	209867.92	4301726.02	2.52
Π1	209864.82	4301723.97	3.73
Ρ1	209862.93	4301722.76	2.24
Σ1	209859.61	4301721.37	3.59
Τ1	209853.22	4301720.16	6.50
Υ1	209850.77	4301719.99	2.46
Φ1	209848.06	4301720.07	2.71
Χ1	209846.39	4301719.28	1.85
Ψ1	209844.25	4301718.42	2.31
Ω1	209842.65	4301717.78	1.72
Α2	209839.30	4301716.14	3.73
Β2	209837.95	4301716.67	1.45
Γ2	209835.49	4301718.63	3.15
Δ2	209834.21	4301719.99	1.85
Ε2	209833.44	4301720.93	1.22
Ζ2	209828.77	4301725.41	6.47
Η2	209826.42	4301728.80	4.12
Θ2	209823.43	4301733.78	5.81
Ι2	209822.59	4301735.43	1.85
Κ2	209821.78	4301736.61	1.43
Λ2	209819.14	4301739.10	3.63
Μ2	209816.34	4301743.88	5.53
Α	209814.71	4301746.66	3.23

$E=1/2\ \Sigma(X_i + X_{i+1})(Y_i - Y_{i+1})$

$E = 2.550,75\ \mu2$

ΔΗΛΩΣΗ ΙΔΙΟΚΤΗΤΡΙΑΣ

Η υπογεγραμμένη ιδιοκτήτρια δηλώνω υπεύθυνα ότι τα όρια που υπέδειξα για την μέτρηση της ιδιοκτησίας μου, που φαίνονται στο διάγραμμα αυτό, είναι ορθά και φέρω ακέραια την ευθύνη για την ορθότητά τους.

Η ιδιοκτήτρια

ΤΕΧΝΙΚΟ ΓΡΑΦΕΙΟ
ΗΡΩΩΝ ΠΟΛΥΤΕΧΝΕΙΟΥ 9
ΤΗΛΦ-ΦΑΞ :2645025338

ΙΩΑΝΝΗΣ Μ. ΡΟΝΤΟΓΙΑΝΝΗΣ
ΔΙΠΛ. ΠΟΛΙΤΙΚΟΣ ΜΗΧΑΝΙΚΟΣ
ΚΝΤ 6972000687
e-mail:ronto@hol.gr / ronto1976@yahoo.com

ΕΛΕΥΘΕΡΙΑ ΠΑΝ. ΚΑΤΩΠΟΔΗ
ΠΤΥΧ. ΠΟΛΙΤΙΚΟΣ ΜΗΧΑΝΙΚΟΣ
ΚΝΤ 6946321204
e-mail:eleftheriakatopodi@yahoo.com

ΕΡΓΟΔΟΤΗΣ

ΕΙΡΗΝΗ ΣΤΑΜΑΤΕΛΟΥ ΤΟΥ ΔΗΜΟΣΘΕΝΗ

ΘΕΣΗ

"ΒΟΥΝΟ" ΕΝΤΟΣ ΖΩΝΗΣ ΟΙΚΙΣΜΟΥ ΤΣΟΥΚΑΛΑΔΩΝ
ΤΟΠ.ΚΟΙΝΟΤΗΤΑΣ ΤΣΟΥΚΑΛΑΔΩΝ ΔΗΜΟΥ ΛΕΥΚΑΔΑΣ
(ΕΚΤΟΣ ΣΧΕΔΙΟΥ)

ΘΕΜΑ: ΤΟΠΟΓΡΑΦΙΚΟ ΔΙΑΓΡΑΜΜΑ

ΑΡ. ΣΧΕΔΙΟΥ: 1

ΚΛΙΜΑΚΑ 1 : 200

ΧΡΟΝΟΣ ΜΕΛΕΤΗΣ ΦΕΒΡΟΥΑΡΙΟΣ 2016

ΤΟΠΟΓΡΑΦΗ

ΣΦΡΑΓΙΔΑ

ΘΕΩΡΗΘΗΚΕ
Σύμφωνα με την αριθμ. 136466
Πράξη χαρακτηρισμού της οικείας οικοδομικής αναπόσπαστο μέρος
Λευκάδα 5-9-2016
Ο Δ/ντής Δασών

Γεώργιος Νικ. Λάμπρης
Δασολόγος με Α' βαθμό

Λευκάδα 5-9-2016
Ο εκτιμητής

Κάσσος Δημήτριος
Δασολόγος με βαθμό Δ'

PRODUCED BY AN AUTODESK EDUCATIONAL PRODUCT