ΥΠΟΜΝΗΜΑ ΚΤΙΡΙΩΝ

1. ΑΠΟΘΗΚΗ : 153 μ2 (βάσει της 1134/04 οικ.αδείας)
2. Βοηθητικός χώρος : 65 μ2 ΠΡΟΣ ΝΟΜΙΜΟΠΟΙΗΣΗ
3. Βοηθητικός χώρος : 16 μ2 ΠΡΟΣ ΝΟΜΙΜΟΠΟΙΗΣΗ
4. Βοηθητικός χώρος : 17 μ2 ΠΡΟΣ ΝΟΜΙΜΟΠΟΙΗΣΗ
5. Container : 15 μ2 ΠΡΟΣ ΝΟΜΙΜΟΠΟΙΗΣΗ
6. Container : 15 μ2 ΠΡΟΣ ΝΟΜΙΜΟΠΟΙΗΣΗ

ΦΕΚ καθορισμού οριογραμμών αιγιαλού και παραλίας 200 / Δ / 07.03.2003

ΣΥΝΤΕΤΑΓΜΕΝΕΣ ΑΙΓΙΑΛΟΥ

Α/Α	X	Y
1	9261.28	5114.33
2	9315.53	5141.39
3	9390.74	5244.03
4	9438.41	5321.19
5	9453.04	5329.42
6	9488.69	5374.75
7	9507.98	5447.43
8	9501.74	5515.18
9	9479.73	5638.43

ΣΥΝΤΕΤΑΓΜΕΝΕΣ ΠΑΡΑΛΙΑΣ

Α/Α	X	Y
1'	9265.74	5105.38
2'	9322.16	5133.52
3'	9399.04	5238.44
4'	9445.56	5313.74
5'	9459.67	5321.68
6'	9497.82	5370.19
7'	9518.10	5446.58
8'	9511.66	5516.52
9'	9489.57	5640.19

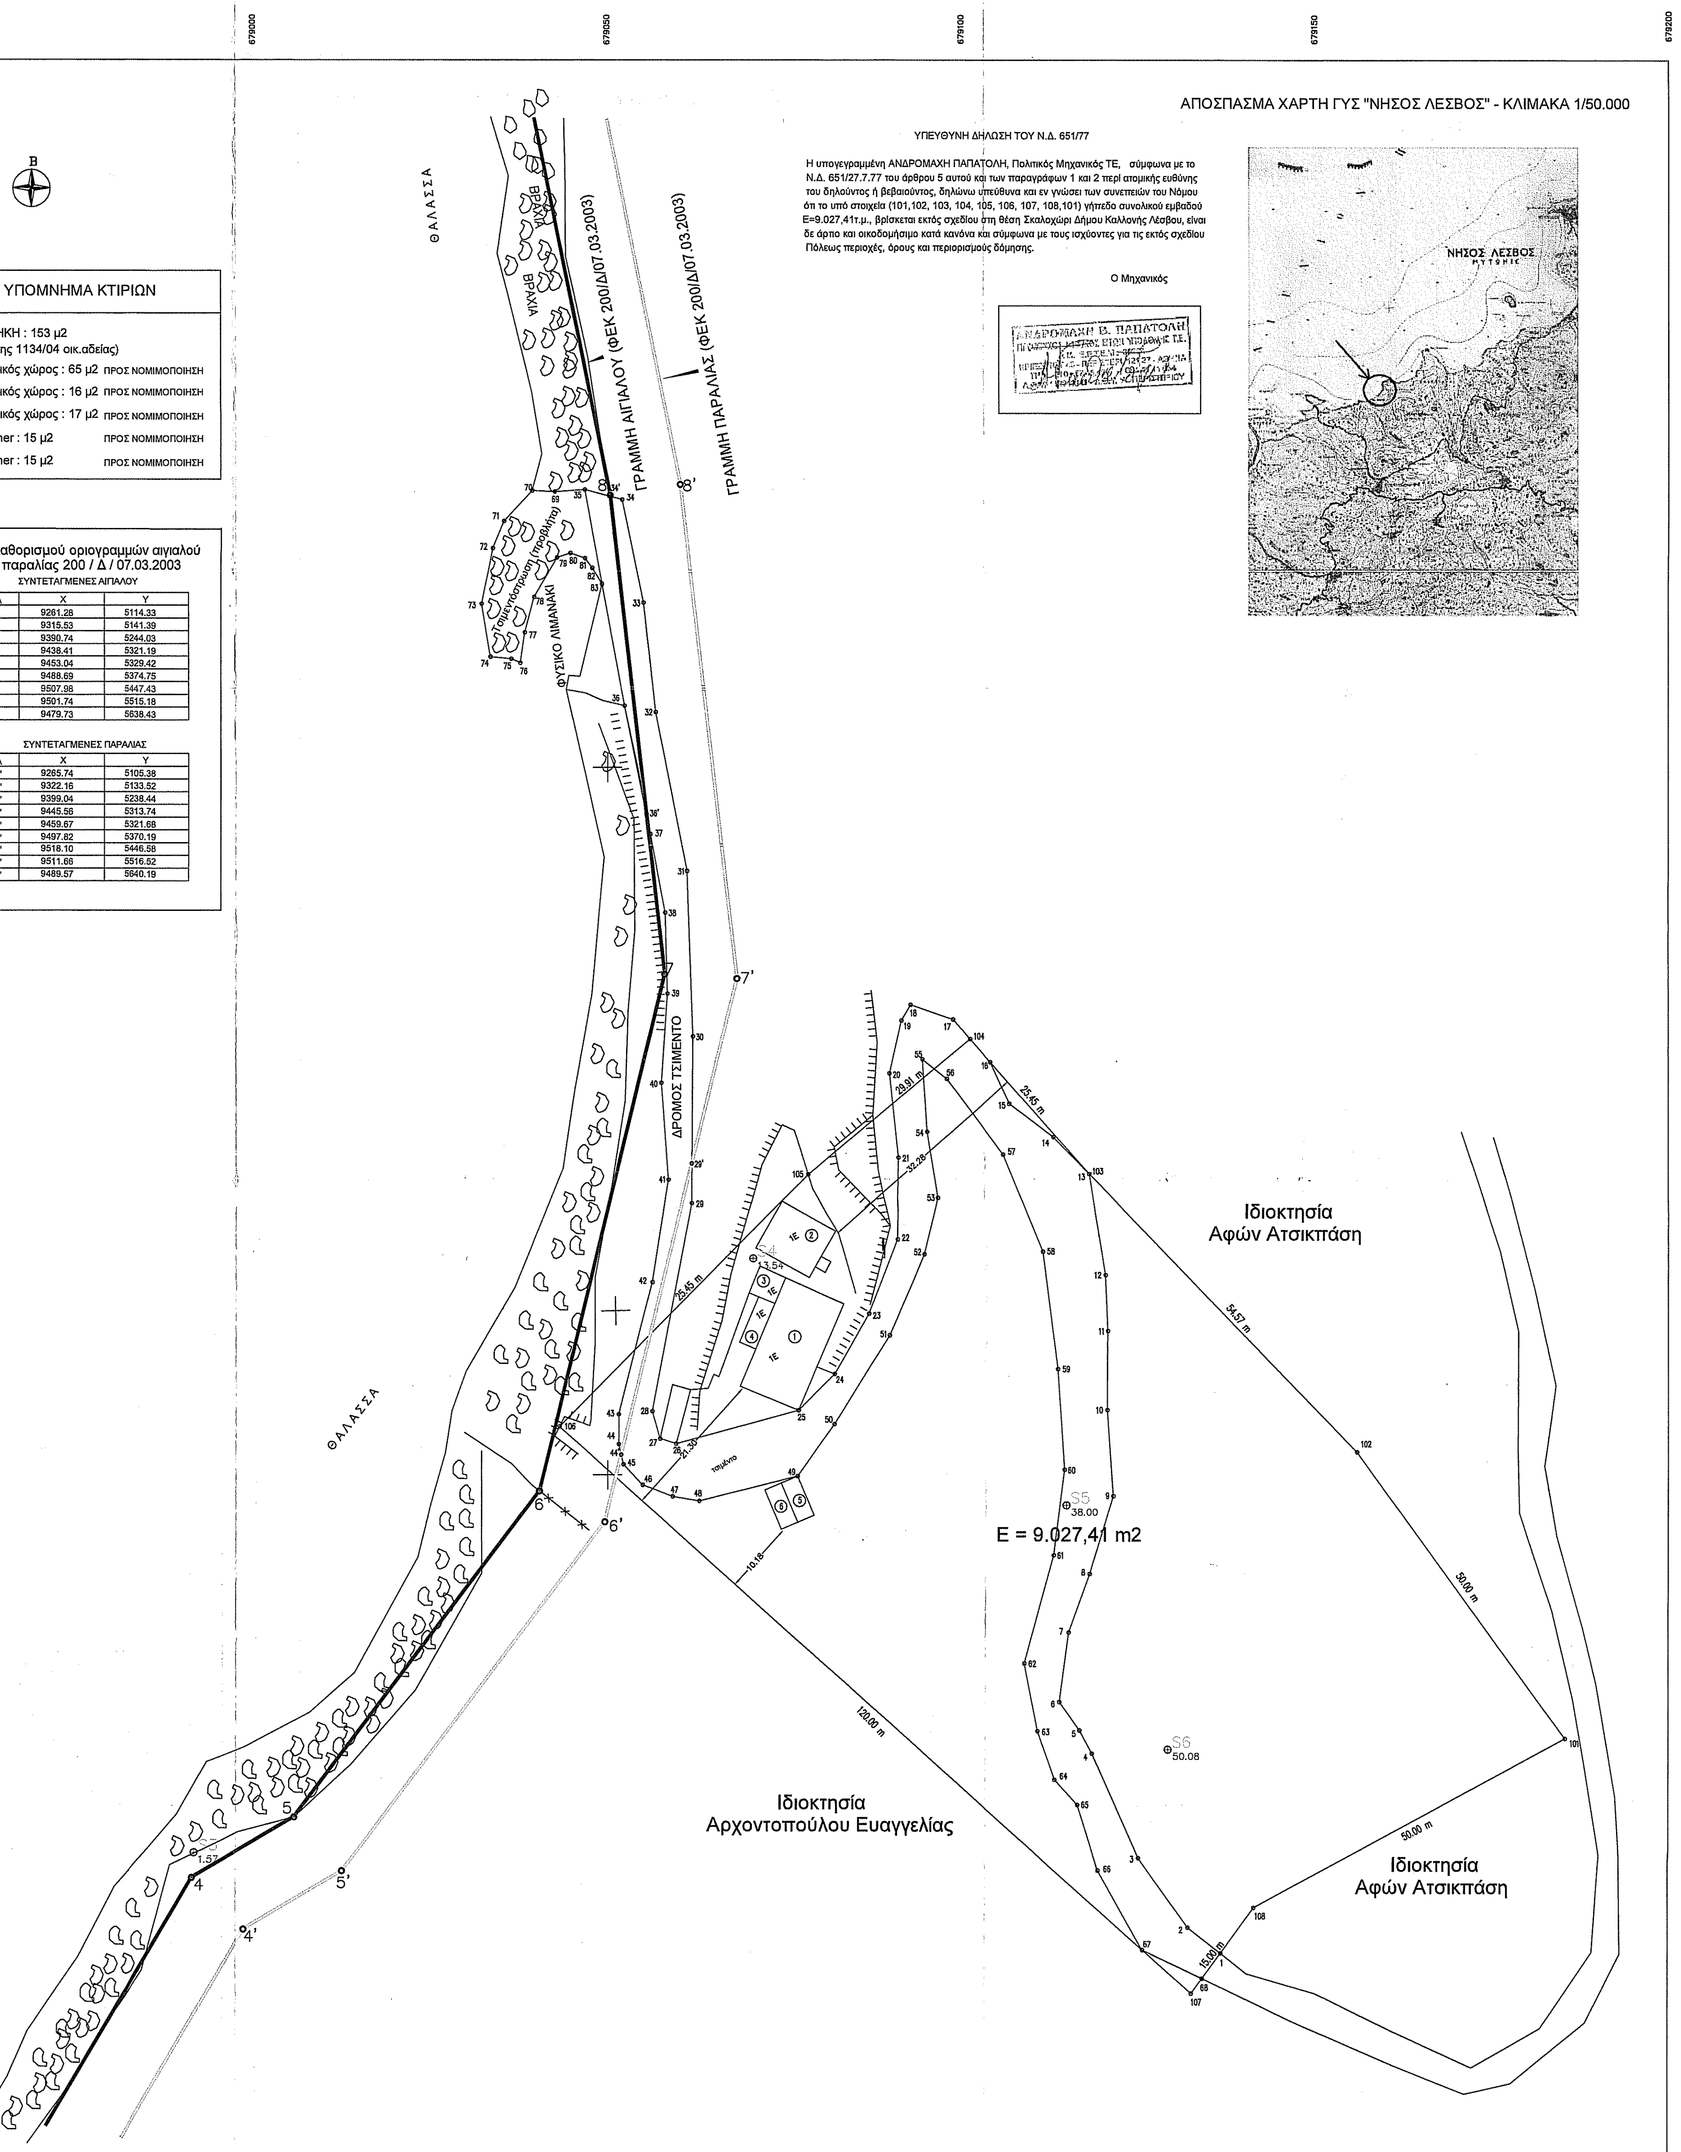

ΑΠΟΣΠΑΣΜΑ ΧΑΡΤΗ ΓΥΣ "ΝΗΣΟΣ ΛΕΣΒΟΣ" - ΚΛΙΜΑΚΑ 1/50.000

ΥΠΕΥΘΥΝΗ ΔΗΛΩΣΗ ΤΟΥ Ν.Δ. 651/77

Η υπογεγραμμένη ΑΝΔΡΟΜΑΧΗ ΠΑΠΑΤΟΛΗ, Πολιτικός Μηχανικός ΤΕ, σύμφωνα με το Ν.Δ. 651/27.7.77 του άρθρου 5 αυτού και των παραγράφων 1 και 2 περί ατομικής ευθύνης του δηλούντος ή βεβαιούντος, δηλώνω υπεύθυνα και εν γνώσει των συνεπειών του Νόμου ότι το υπό στοιχεία (101,102, 103, 104, 105, 106, 107, 108,101) γήπεδο συνολικού εμβαδού Ε=9.027,41τ.μ., βρίσκεται εκτός σχεδίου στη θέση Σκαλοχώρι Δήμου Καλλονής Λέσβου, είναι δε άρπο και οικοδομήσιμο κατά κανόνα και σύμφωνα με τους ισχύοντες για τις εκτός σχεδίου Πόλεως περιοχές, όρους και περιορισμούς δόμησης.

Ο Μηχανικός

ΑΝΔΡΟΜΑΧΗ Β. ΠΑΠΑΤΟΛΗ
ΠΟΛΙΤΙΚΟΣ ΜΗΧΑΝΙΚΟΣ ΤΕ

ΣΥΝΤΕΤΑΓΜΕΝΕΣ ΠΡΟΒΛΗΤΑ

Με τη βοήθεια των ορθογωνικών συντεταγμένων των κορυφών του

ΣΗΜΕΙΟ	X	Y	ΜΗΚΟΣ
35	679046.78	4351889.21	
			4.23
69	679042.56	4351888.94	
			3.19
70	679039.37	4351889.07	
			5.85
71	679035.40	4351884.78	
			4.14
72	679033.83	4351880.95	
			7.98
73	679032.24	4351873.13	
			7.60
74	679033.48	4351865.64	
			2.95
75	679036.41	4351865.35	
			1.38
76	679037.68	4351864.80	
			4.35
77	679038.35	4351869.10	
			5.18
78	679039.66	4351874.11	
			6.47
79	679042.91	4351879.70	
			1.95
80	679044.78	4351880.27	
			2.16
81	679046.82	4351879.55	
			1.70
82	679047.85	4351878.20	
			2.63
83	679049.23	4351875.95	
			13.47
35	679046.78	4351889.21	

Ε=1/2 Σ(Χι + Χι+1)(Ψι - Ψι+1)

Τσιμεντόστρωση (προβλήτα)

Ε = 210,00 μ2

ΣΥΝΤΕΤΑΓΜΕΝΕΣ ΑΓΡΟΤΙΚΗΣ ΟΔΟΥ ΕΝΤΟΣ ζώνης παραλίας

Με τη βοήθεια των ορθογωνικών συντεταγμένων των κορυφών του

ΣΗΜΕΙΟ	X	Y	ΜΗΚΟΣ
29'	679061.91	4351794.03	
			17.98
30	679062.09	4351812.01	
			23.39
31	679061.26	4351835.39	
			22.87
32	679056.82	4351857.82	
			15.56
33	679055.12	4351873.29	
			14.82
34	679052.10	4351887.80	
			1.73
34'	679050.42	4351888.24	
			45.13
36'	679055.54	4351843.41	
			2.86
37	679056.07	4351840.60	
			11.30
38	679058.18	4351829.50	
			11.46
39	679058.48	4351818.04	
			12.63
40	679057.62	4351805.44	
			13.75
41	679058.62	4351791.73	
			14.67
42	679056.34	4351777.24	
			19.28
43	679051.58	4351758.56	
			4.22
44	679051.57	4351754.34	
			1.54
44'	679051.93	4351752.85	
			42.38
29'	679061.91	4351794.03	

Ε=1/2 Σ(Χι + Χι+1)(Ψι - Ψι+1)

Ε = 392,87 μ2

ΤΜΗΜΑ ΔΑΣΙΚΩΝ ΧΑΡΤΟΓΡΑΦΗΣΕΩΝ
ΕΛΕΓΧΘΗΚΕ & ΤΟΠΟΘΕΤΗΘΗΚΕ ΣΤΗ ΒΑΣΗ
ΜΥΤΙΛΗΝΗ 23-8-16
Ν. ΧΡΥΣΑΦΗΣ
ΠΟΛΙΤΙΚΟΣ ΜΗΧΑΝΙΚΟΣ Τ.Ε.

ΣΥΝΤΕΤΑΓΜΕΝΕΣ ΑΓΡΟΤΙΚΗΣ ΟΔΟΥ ΕΝΤΟΣ ζώνης αιγιαλού

Με τη βοήθεια των ορθογωνικών συντεταγμένων των κορυφών του

ΣΗΜΕΙΟ	X	Y	ΜΗΚΟΣ
34'	679050.42	4351888.24	
			3.77
35	679046.78	4351889.21	
			30.99
36	679052.43	4351858.74	
			15.65
36'	679055.54	4351843.41	
			45.13
34'	679050.42	4351888.24	

Ε=1/2 Σ(Χι + Χι+1)(Ψι - Ψι+1)

Ε = 80,00 μ2

ΕΜΒΑΔΟΜΕΤΡΗΣΗ ΠΕΔΟΥ

Με τη βοήθεια των ορθογωνικών συντεταγμένων των κορυφών του

ΣΗΜΕΙΟ	X	Y	ΜΗΚΟΣ
101	679185.31	4351712.79	
			50.00
102	679155.95	4351753.27	
			54.57
103	679118.12	4351792.59	
			25.45
104	679101.25	4351811.64	
			29.91
105	679078.27	4351792.49	
			50.00
106	679043.21	4351756.85	
			120.00
107	679132.57	4351676.76	
			15.00
108	679141.39	4351688.89	
			50.00
101	679185.31	4351712.79	

Ε=1/2 Σ(Χι + Χι+1)(Ψι - Ψι+1)

Ε = 9.027,41 μ2

Με τη βοήθεια των ορθογωνικών συντεταγμένων των κορυφών του

ΣΗΜΕΙΟ	X	Y	ΜΗΚΟΣ
1	679136.70	4351682.44	
			5.87
2	679132.10	4351686.09	
			12.07
3	679125.11	4351695.92	
			16.14
4	679118.56	4351710.67	
			3.72
5	679116.77	4351713.93	
			4.93
6	679113.93	4351717.95	
			9.92
7	679115.24	4351727.78	
			8.81
8	679118.24	4351736.07	
			11.49
9	679121.58	4351747.06	
			12.20
10	679120.70	4351759.23	
			11.15
11	679120.82	4351770.37	
			7.93
12	679120.48	4351778.30	
			14.49
13	679118.12	4351792.59	
			7.29
14	679113.05	4351797.83	
			7.76
15	679106.85	4351802.50	
			6.50
16	679104.12	4351808.40	
			8.02
17	679098.81	4351814.40	
			6.35
18	679092.80	4351816.47	
			2.54
19	679091.54	4351814.27	
			7.67
20	679089.83	4351806.79	
			11.99
21	679091.13	4351794.87	
			11.55
22	679090.93	4351783.32	
			11.24
23	679086.92	4351772.82	
			9.83
24	679082.06	4351764.28	
			7.19
25	679077.01	4351759.16	
			17.96
26	679059.69	4351754.42	
			2.37
27	679057.43	4351755.12	
			4.03
28	679056.31	4351758.99	
			29.93
29	679061.91	4351788.39	
			5.64
29'	679061.91	4351794.03	
			42.38
44'	679051.93	4351752.85	
			1.39
45	679052.25	4351751.49	
			3.99
46	679054.99	4351748.59	
			4.53
47	679059.22	4351746.98	
			3.79
48	679062.96	4351746.34	
			14.37
49	679076.90	4351749.84	
			8.98
50	679082.03	4351757.21	
			14.77
51	679089.81	4351769.76	
			12.49
52	679094.77	4351781.22	
			8.17
53	679096.70	4351789.16	
			9.50
54	679095.17	4351798.54	
			10.26
55	679094.51	4351808.78	
			4.43
56	679097.96	4351806.00	
			13.36
57	679105.99	4351795.31	
			14.84
58	679111.61	4351781.58	
			16.69
59	679113.73	4351765.03	
			14.26
60	679114.66	4351750.79	
			12.18
61	679113.15	4351738.71	
			15.85
62	679109.01	4351723.40	
			9.77
63	679110.87	4351713.81	
			7.23
64	679113.24	4351706.98	
			4.84
65	679116.48	4351703.39	
			9.70
66	679119.42	4351694.15	
			12.86
67	679125.69	4351682.93	
			9.34
68	679134.11	4351678.87	
			4.41
1	679136.70	4351682.44	

Ε=1/2 Σ(Χι + Χι+1)(Ψι - Ψι+1)

Ε = 1.528,58 μ2

ΕΛΕΓΧΘΗΚΕ
Μυτιλήνη 25/08/2016
ΧΑΡΑΛΑΜΠΟΣ ΚΟΥΤΣΑΜΠΑΣΗΣ
ΔΑΣΟΛΟΓΟΣ

ΘΕΩΡΗΘΗΚΕ
και ανήκει στην Πράξη Χαρακτηρισμού με αρ. πρωτ.: 61558/1-9-16
Για το υπόψη ακίνητο η υπηρεσία μας δε φέρει καμία ευθύνη για εκνίκηση από τρίτους ή άλλη αιτία, εμπραγματου δικαιώματος. Η Παρούσα Πράξη Χαρακτηρισμού αφορά μόνο το χαρακτήρα και τη μορφή της συγκεκριμένης έκτασης.
Μυτιλήνη 1-9-16
Ο Δ/ΝΤΗΣ ΔΑΣΩΝ Ν. ΛΕΣΒΟΥ
ΦΩΤΙΟΣ ΚΡΑΛΗΣ
ΔΑΣΟΛΟΓΟΣ-MSc

ΕΡΓΟΔΟΤΗΣ	ΙΧΘΥΟΤΡΟΦΕΙΑ ΣΕΛΟΝΤΑ Α.Ε.Γ.Ε.
ΤΙΤΛΟΣ	ΑΠΟΤΥΠΩΣΗ ΓΗΠΕΔΟΥ
ΘΕΣΗ	ΣΚΑΛΟΧΩΡΙ ΛΕΣΒΟΥ
ΜΗΧΑΝΙΚΟΣ	ΑΝΔΡΟΜΑΧΗ Β. ΠΑΠΑΤΟΛΗ

ΤΙΤΛΟΣ ΣΧΕΔΙΟΥ	ΤΙΤΛΟΣ ΣΧΕΔΙΟΥ
ΤΟΠΟΓΡΑΦΙΚΟ ΔΙΑΓΡΑΜΜΑ	Τ-1
ΚΛΙΜΑΚΑ 1:500	

ΥΠΟΓΡΑΦΗ - ΣΦΡΑΓΙΔΑ

ΑΝΔΡΟΜΑΧΗ Β. ΠΑΠΑΤΟΛΗ
ΠΟΛΙΤΙΚΟΣ ΜΗΧΑΝΙΚΟΣ ΤΕ

ΗΜΕΡΟΜΗΝΙΑ ΜΑΙΟΣ 2016