ΑΠΟΣΠΑΣΜΑ ΕΥΡΥΤΕΡΗΣ ΠΕΡΙΟΧΗΣ
(ΦΥΛΛΟ ΧΑΡΤΗ Γ.Υ.Σ. 5638 - 5)
ΚΛΙΜΑΚΑ 1 : 5000

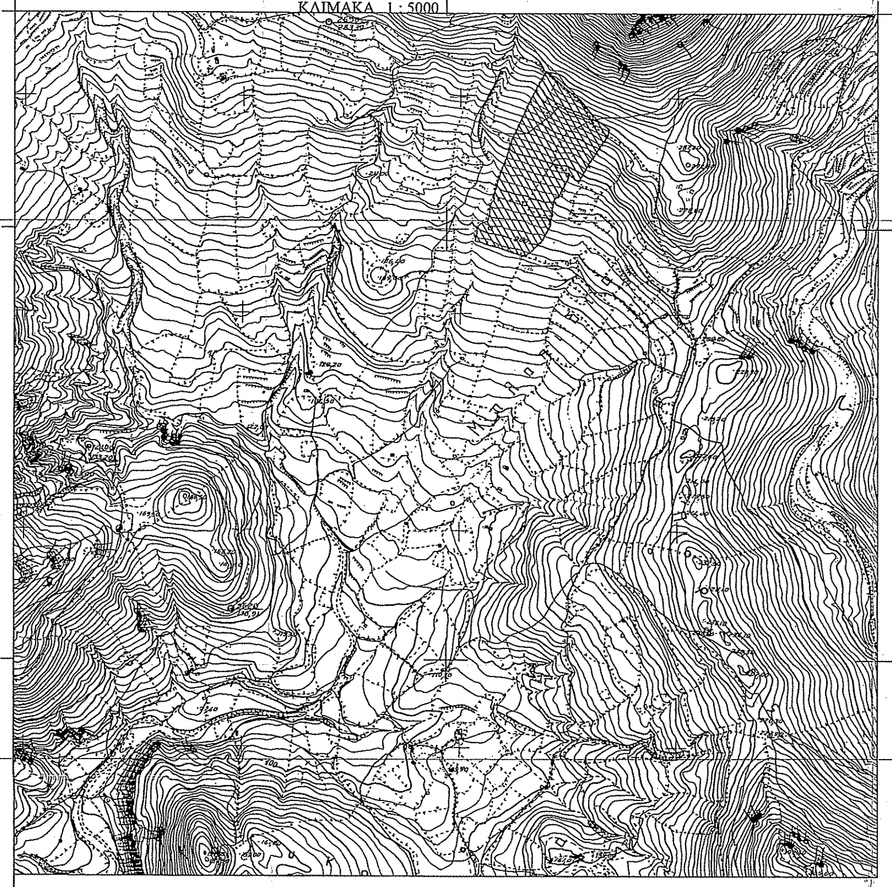

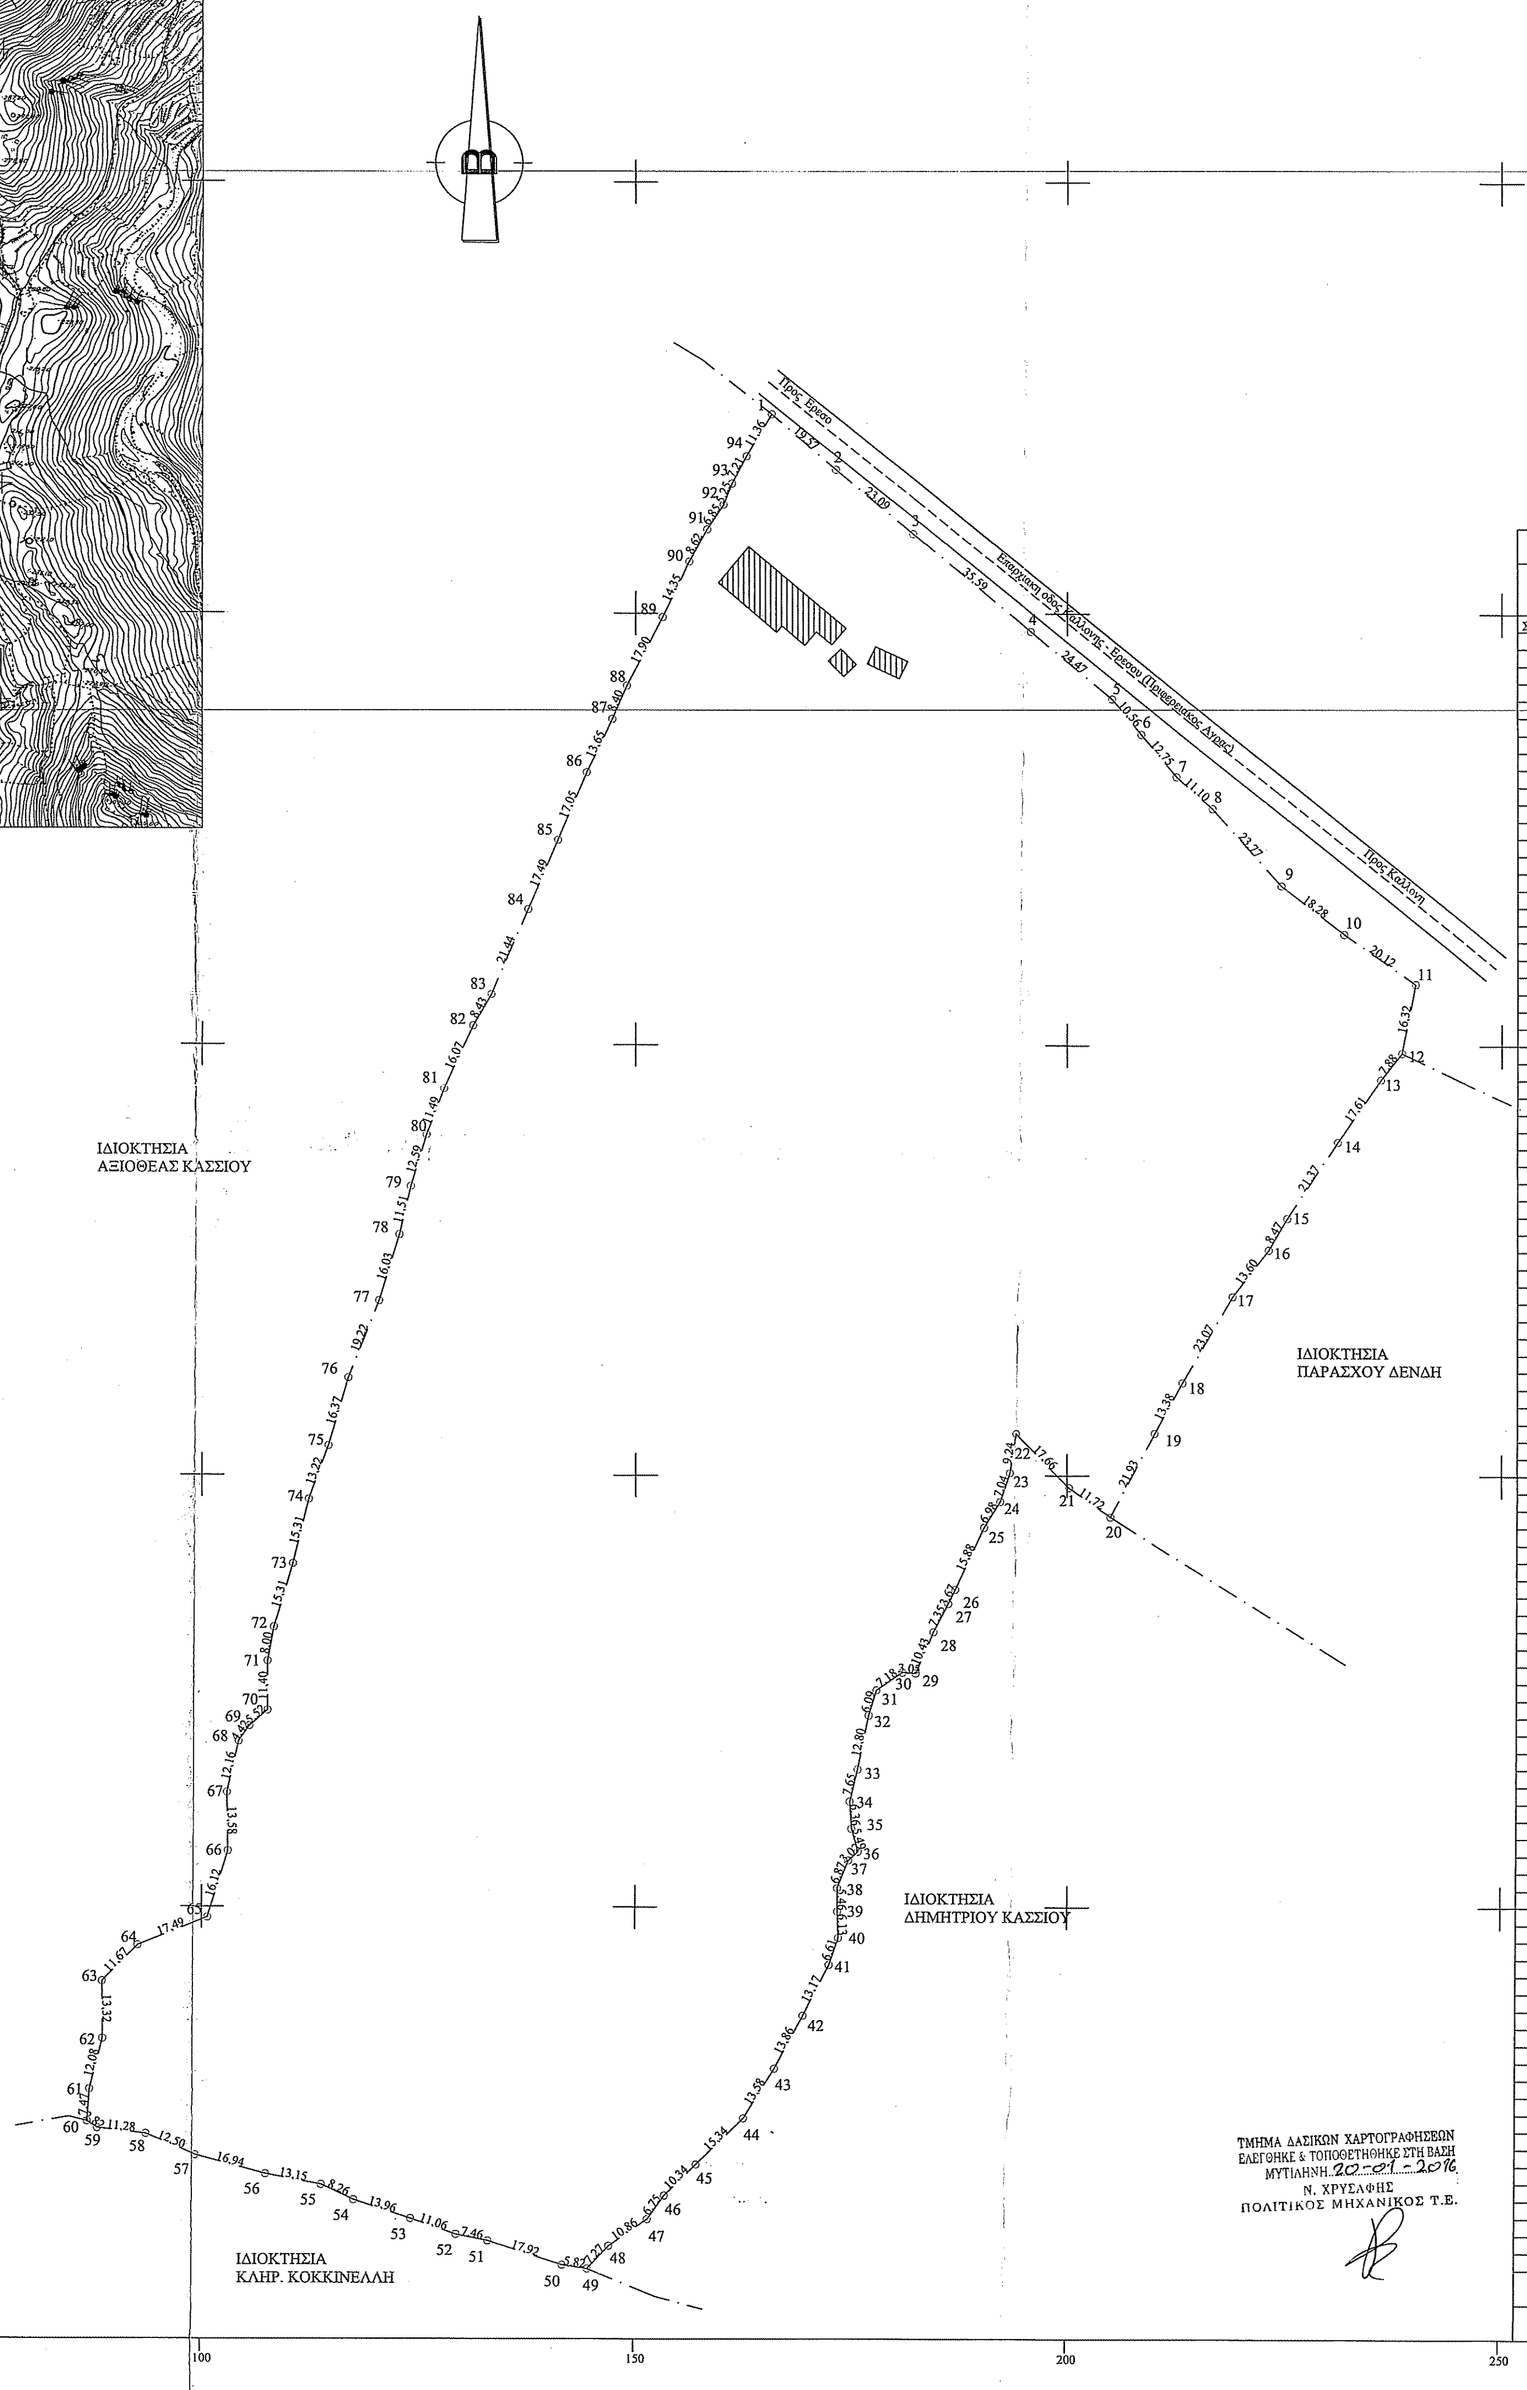

ΤΜΗΜΑ ΔΑΣΙΚΩΝ ΧΑΡΤΟΓΡΑΦΗΣΕΩΝ
ΕΛΕΓΧΘΗΚΕ & ΤΟΠΟΘΕΤΗΘΗΚΕ ΣΤΗ ΒΑΣΗ
ΜΥΤΙΛΗΝΗ 20 - 11 - 2016
Ν. ΧΡΥΣΑΦΗΣ
ΠΟΛΙΤΙΚΟΣ ΜΗΧΑΝΙΚΟΣ Τ.Ε.

ΕΜΒΑΔΟΜΕΤΡΗΣΗ ΓΗΠΕΔΟΥ

Με τη βοήθεια
των ορθογωνικών συντεταγμένων
των κορυφών του

ΣΗΜΕΙΟ	Χ	Υ	ΜΗΚΟΣ
1	677613.99	4334902.57	19.57
2	677628.75	4334889.72	23.09
3	677646.43	4334874.86	35.59
4	677673.88	4334852.22	24.47
5	677692.75	4334836.64	10.56
6	677699.51	4334828.53	12.75
7	677707.65	4334818.72	11.10
8	677715.94	4334811.33	23.77
9	677731.62	4334793.47	18.28
10	677746.07	4334782.27	20.12
11	677762.56	4334770.74	16.32
12	677759.43	4334754.73	7.88
13	677754.54	4334748.55	17.61
14	677744.64	4334733.99	21.37
15	677732.98	4334716.08	8.47
16	677728.73	4334708.75	13.60
17	677720.50	4334697.93	23.07
18	677709.03	4334677.91	13.38
19	677702.60	4334666.17	21.93
20	677692.40	4334646.77	11.72
21	677682.84	4334633.54	17.66
22	677670.39	4334666.06	9.24
23	677668.90	4334656.94	7.04
24	677666.64	4334650.28	6.98
25	677662.91	4334644.38	15.88
26	677656.10	4334630.04	3.67
27	677654.45	4334626.76	7.35
28	677651.02	4334620.26	10.43
29	677646.92	4334610.67	3.05
30	677643.88	4334610.85	7.18
31	677638.01	4334606.73	6.09
32	677636.24	4334600.90	12.80
33	677633.70	4334588.35	7.65
34	677631.90	4334580.91	6.36
35	677632.31	4334574.57	5.49
36	677633.85	4334569.30	3.02
37	677631.61	4334567.27	6.87
38	677629.11	4334560.87	5.46
39	677629.17	4334555.41	6.13
40	677629.43	4334549.28	6.61
41	677627.29	4334543.03	13.17
42	677621.40	4334531.24	13.86
43	677614.88	4334519.01	13.58
44	677607.75	4334507.45	15.34
45	677596.79	4334496.72	10.34
46	677589.36	4334489.52	6.75
47	677585.42	4334484.04	10.86
48	677576.52	4334477.83	7.27
49	677571.54	4334472.53	5.82
50	677565.79	4334473.41	17.92
51	677548.77	4334479.02	7.46
52	677541.46	4334480.53	11.06
53	677531.01	4334484.17	13.96
54	677517.74	4334488.51	8.26
55	677510.26	4334492.02	13.15
56	677497.33	4334494.44	16.94
57	677480.98	4334498.84	12.50
58	677469.46	4334503.71	11.28
59	677458.26	4334505.03	2.82
60	677455.90	4334506.59	7.47
61	677456.46	4334514.04	12.08
62	677459.44	4334525.75	13.32
63	677459.30	4334539.07	11.67
64	677467.46	4334547.42	17.49
65	677483.71	4334553.89	16.12
66	677488.41	4334569.32	13.58
67	677488.15	4334582.89	12.16
68	677490.87	4334594.75	4.42
69	677493.43	4334598.35	5.52
70	677497.61	4334601.95	11.40
71	677497.61	4334613.36	8.00
72	677499.07	4334621.22	15.31
73	677503.48	4334635.88	15.31
74	677507.12	4334650.75	13.22
75	677511.66	4334663.17	16.37
76	677516.21	4334678.89	19.22
77	677523.33	4334696.75	16.03
78	677528.03	4334712.07	11.51
79	677530.67	4334723.27	12.59
80	677534.29	4334735.34	11.49
81	677538.31	4334746.10	16.07
82	677544.98	4334760.72	8.43
83	677549.17	4334768.03	21.44
84	677557.59	4334787.75	17.49
85	677564.47	4334803.83	17.05
86	677571.10	4334819.54	13.65
87	677576.99	4334831.85	8.40
88	677580.36	4334839.55	17.90
89	677588.62	4334855.42	14.35
90	677594.84	4334868.35	8.62
91	677599.08	4334875.86	6.85
92	677602.85	4334881.57	5.25
93	677604.79	4334886.45	7.21
94	677608.17	4334892.82	11.36
1	677613.99	4334902.57	

E=1/2 Σ(Χι + Χι+1)(Ψι - Ψι+1)

Ε = 62866.53 μ2

ΓΕΝΙΚΟΙ ΟΡΟΙ ΔΟΜΗΣΗΣ

Π.Δ 24 / 31 - 5 - 1985 Φ.Ε.Κ 270 τΔ & Ν 3212 / 2003 / 31 - 12 - 2003 Φ.Ε.Κ 308 Α'

Αρτιότητα	
Κανόνας	Ε = 4000 τμ
Επι Εθνικής - Επαρχιακής - Δημοτικής οδού	Ε = 4000 τμ Π = 45 μ Β = 50 μ
Παρεκκλίσεις	
Α) Εντός ζώνης οικισμών προ της 24 - 4 - 1977	Ε = 2000 τμ
Επι Εθνικής - Επαρχιακής - Δημοτικής οδού	
Β) προ της 12 - 11 - 1962	Ε = 750 τμ Π = 10 μ Β = 15 μ
Γ) απο 12 - 11 - 1962 μέχρι 12 - 09 - 1964	Ε = 1200 τμ Π = 20 μ Β = 35 μ
Δ) απο 12 - 09 - 1964 μέχρι 17 - 10 - 1978	Ε = 2000 τμ Π = 25 μ Β = 40 μ
Ε) Γενικά απο 17 - 10 - 1978 μέχρι 31 - 05 - 1985	Ε = 4000 τμ
Ποσοστό Κάλυψης 10	
Συντελεστής δόμησης 0.20 %	
Αριθμός ορόφων 2	
Μέγιστο ύψος 7.50 μ	
Ελάχιστες αποστάσεις απο όρια (κανόνας)	15 μ
(Α,Γ,Δ, παρέκκλιση)	5 μ
(Β παρέκκλιση)	2.50 μ
ελάχιστη απόσταση απο ρέμμα	20.00 μ
απο δασική έκταση	10.00 μ

ΔΗΛΩΣΗ ΜΗΧΑΝΙΚΟΥ (Ν. 651/77)

Δηλώνω σύμφωνα με το νόμο για το γεωτεμάχιο με στοιχεία 1.2.3.4.....92.93.94.1 εμβαδόν 62866.53 τμ που βρίσκεται στην Αγροτική Περιφερεια Αγρας θεση "ΜΗΛΑΠΙΔΙΕΣ" της Δημοτικής Ενότητας Καλλονης του Δήμου Λέσβου ότι:

1. Ειναι αρτιο και οικοδομησιμο κατα κανονα ως προς τις διαστασεις και το εμβαδον του
2. Βρίσκονται εκτός οικισμου «Αγρας» και εκτός ΖΟΕ,
3. Δεν εμπίπτουν στις διατάξεις του νόμου 1337/83 περί εισφορών σε γη και χρήμα,
4. Εντός αυτων δε διέρχονται εναέριες γραμμές μεταφοράς υψηλής τάσης της ΔΕΗ ή αγωγός φυσικού αερίου, και
5. Δε διέρχεται ρέμα σε απόσταση μικρότερη από 20 μ από το όριο αυτού.

Ο
ΜΗΧΑΝΙΚΟΣ

ΡΟΥΜΕΛΙΩΤΗΣ Σ. ΙΩΑΝΝΗΣ
ΠΤ. ΜΗΧΑΝΙΚΟΣ ΔΟΜΙΚ. ΕΡΓ.ΩΝ Τ.Ε.
ΑΡ.ΜΗΤΡ. Ε.Ε.Τ.Ε.Μ 37018
ΑΝΕΜΟΤΙΑ - ΛΕΣΒΟΥ ☎ 22530 94.132
ΑΦΜ.116134200 - ΔΟΥ ΚΑΛΛΟΝΗΣ
(ΚΑΛΛΟΝΗΣ - ΜΗΘΥΜΝΗΣ)

ΔΗΛΩΣΗ ΙΔΙΟΚΤΗΤΗ (Ν. 4030/2011)

Ο κάτωθι υπογεγραμμένος Κασσιος Παναγιωτης δηλώνη ότι:

- Τα αρχικά και υλοποιημένα όρια του οικοπεδου με στοιχεία 1.2.3.4.....92.93.94.1 και με εμβαδόν 62866.53 τμ, που βρίσκεται στην Αγροτική Περιφερεια Αγρας, θεση "Μηλαπιδιες" στο δήμο Λέσβου υπεδείχθησαν από εμενα και
- Ευθύνομαι για την ακρίβεια των δηλουμένων ορίων του οικοπεδου.

Ο

ΔΗΛΩΝ

ΘΕΩΡΗΘΗΚΕ
και ανηκει στην Πράξη Χαρα...ημοσιού με
αρ. πρωτ.: 53795 / 19 - 08 - 2016
Για το υποψη ακίνητο η υπηρε... δε φερει
καμία ευθύνη για ενκύρση από τρίτους ή μιαν αλλο
εμπράγματου δικαιώματος Η Υπ...σία Πράξη
Χαρακτηρισμού αφορά μόνο το ... ακινήτου και τη
θεση της συγκεκριμένη... κτισης
Μυτιλήνη 19 - 08 - 2016
Ο ΔΙΝΤΗΣ ΔΑΣΩΝ Ν. ΛΕΣΒΟΥ
ΦΩΤΙΟΣ ΚΡΑΛΗΣ
ΔΑΣΟΛΟΓΟΣ MSc

ΕΜΒΑΔΩΝ ΓΗΠΕΔΟΥ

Ε (εμβ.....αριθμ.) = 62866.53 τμ

ΠΑΡΑΤΗΡΗΣΕΙΣ

1. Το διάγραμμα είναι ενταγμένο στο κρατικό σύστημα συντεταγμένων ΕΓΣΑ'87
2. Οι διαστάσεις και τα εμβαδά υπολογίσθηκαν αναλυτικά από τις συντες των κορυφών.
3. Η εξάρτηση από το ΕΓΣΑ '87 πραγματοποιήθηκε με σύστημα GPS και κάνοντας χρήση του Ελληνικού Συστήματος Εντοπισμού - HEPOS

Ελήφθηκε
Καλλονή 12/1/2016
ΚΑΡΑΓΙΑΝΝΗ ΔΕΣΠΟΙΝΑ

ΙΔΙΟΚΤΗΤΗΣ :	ΠΑΝΑΓΙΩΤΗΣ ΚΑΣΣΙΟΣ
ΕΡΓΟ :	ΑΠΟΤΥΠΩΣΗ ΓΗΠΕΔΟΥ
ΤΟΠΟΘΕΣΙΑ :	ΑΓΡΟΤΙΚΗ ΠΕΡΙΦΕΡΕΙΑ ΑΓΡΑΣ ΘΕΣΗ "ΜΗΛΑΠΙΔΙΕΣ" ΔΗΜΟΣ ΛΕΣΒΟΥ
ΜΕΛΕΤΗΤΗΣ :	ΡΟΥΜΕΛΙΩΤΗΣ ΙΩΑΝΝΗΣ Π.Τ. ΜΗΧΑΝΙΚΟΣ ΔΟΜΙΚΩΝ ΕΡΓΩΝ Τ.Ε.
ΘΕΜΑ ΣΧΕΔΙΟΥ :	ΤΟΠΟΓΡΑΦΙΚΟ ΔΙΑΓΡΑΜΜΑ
ΑΡΙΘΜΟΣ ΣΧΕΔΙΟΥ	
ΚΛΙΜΑΚΕΣ :	1 : 1000
ΚΩΔΙΚΟΣ ΜΕΛΕΤΗΣ :	
ΥΠΟΓΡΑΦΗ :	
ΣΦΡΑΓΙΔΑ :	ΡΟΥΜΕΛΙΩΤΗΣ Σ. ΙΩΑΝΝΗΣ ΠΤ. ΜΗΧΑΝΙΚΟΣ ΔΟΜΙΚΩΝ ΕΡΓΩΝ Τ.Ε. ΑΡ.ΜΗΤΡ. Ε.Ε.Τ.Ε.Μ 37018 ΑΝΕΜΟΤΙΑ - ΛΕΣΒΟΥ ☎ 22530 94.132 ΑΦΜ.116134200 - ΔΟΥ ΚΑΛΛΟΝΗΣ (ΚΑΛΛΟΝΗΣ - ΜΗΘΥΜΝΗΣ)
ΗΜΕΡΟΜΗΝΙΑ :	ΔΕΚΕΜΒΡΙΟΣ 2015