


ΤΟΠΟΓΡΑΦΙΚΟ ΔΙΑΓΡΑΜΜΑ ΤΟΥ ΜΕ ΑΡΙΘ. ΤΕΜΑΧΙΟΥ 1338 ΤΟΥ ΑΝΑΛΑΣΜΟΥ ΕΤΟΥΣ 1980  
ΚΤΗΜΑΤΙΚΗΣ ΠΕΡΙΟΧΗΣ ΤΗΣ ΤΟΠΙΚΗΣ ΚΟΙΝΟΤΗΤΑΣ ΑΓΙΟΥ ΠΡΟΔΡΟΜΟΥ ΔΗΜΟΥ ΠΟΛΥΤΥΡΟΥ ΧΑΛΚΙΔΙΚΗΣ

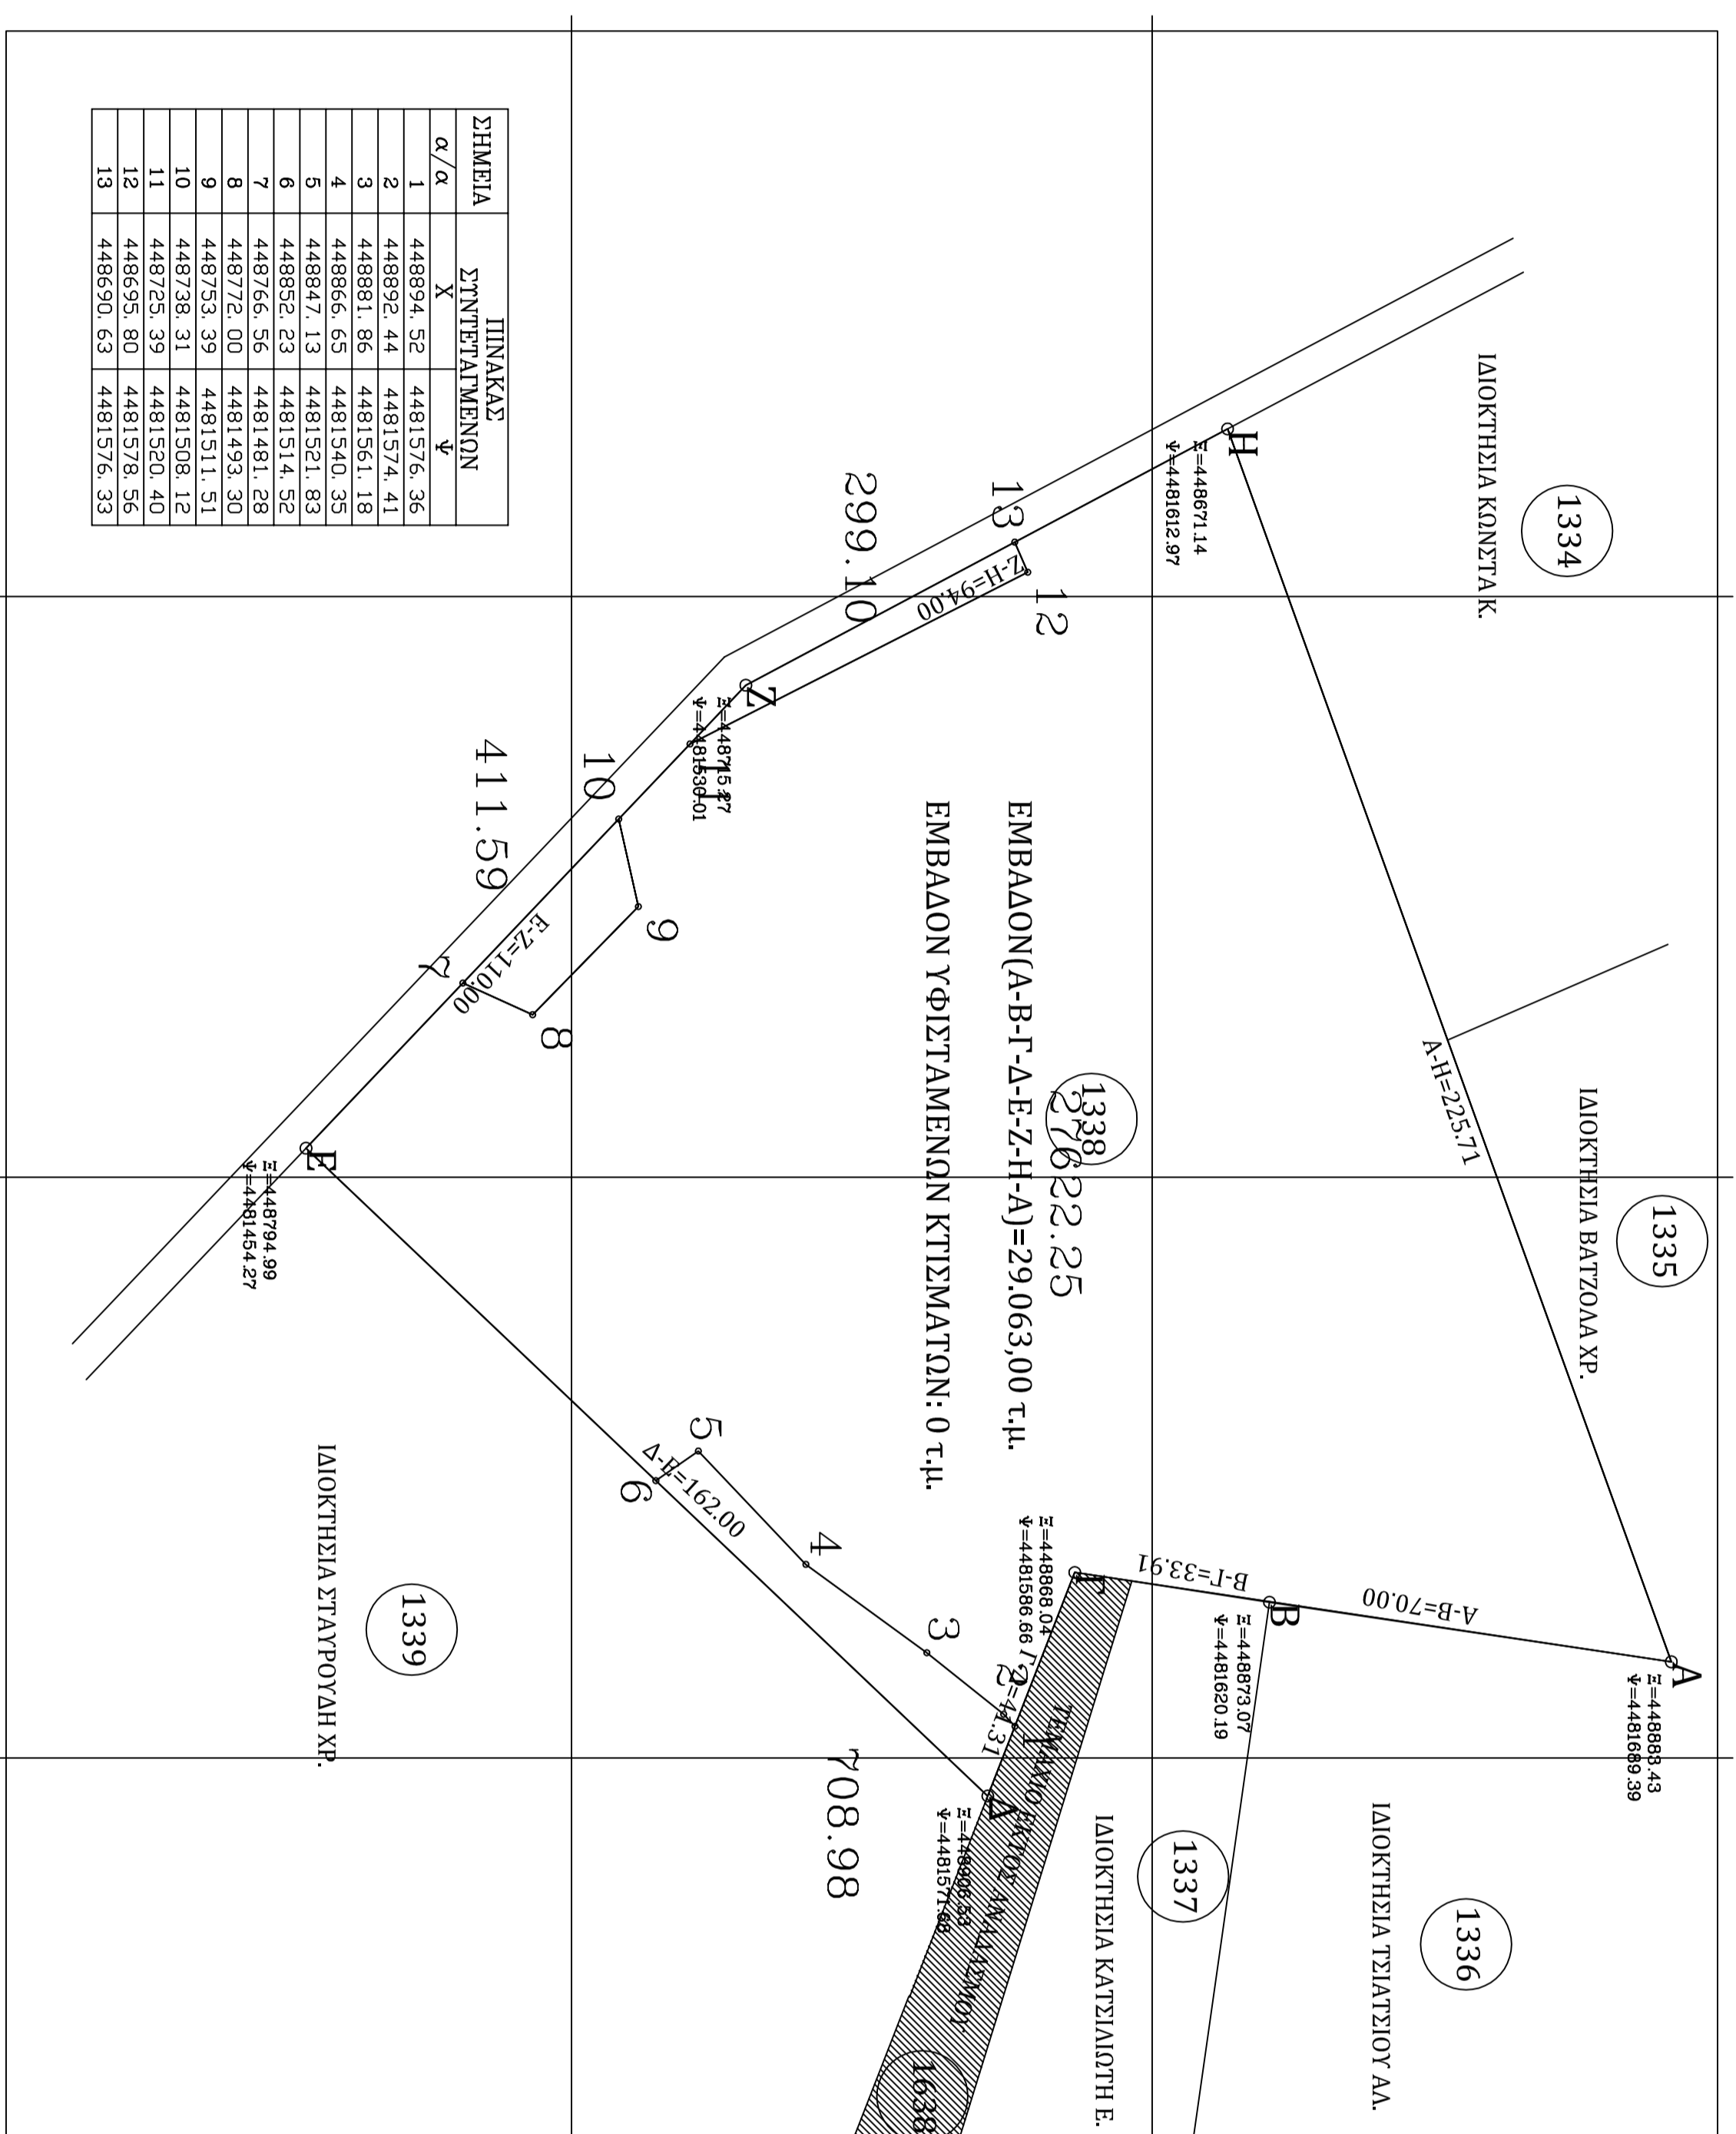

C:\Users\user\Desktop\Myrc\cadas\prodromos\topogr\#

ΥΠΕΥΘΥΝΗ ΔΙΑΔΩΗ ΛΙΟΚΤΗΤΗ

Ο κτηνιάχ υπεύθυνος/μετρητής ΑΥΤΟΛΟΓΗΣ ΙΩΑΝΝΗΣ ΤΟΥ ΣΤΑΥΡΟΥ, «επίσης» του αρμοδίου/έκδοσης στο παρόν τοπογραφικό διάγραμμα εγγραφέως, εγγραφέως Ε.Α.Β.-Δ.Ε.-Ζ.Η.Α) =29,063,00τ.α., που κέρται στην περιοχή της Τοπικής Κοινότητας Αγίου Προδρόμου του Δήμου Πολυτύρου Χαλκιδικής, δηλώνω υπεύθυνος ότι το παρόν τοπογραφικό διάγραμμα είναι αληθές και ότι εκδόθηκε για την επίλυση των διαμαρτυριών ορίων του εγγραφέως της διακρίσεως μου.

Ο ΔΙΑΔΩΝ

C:\Users\user\Desktop\Myrc\cadas\prodromos\topogr\#

ΑΔΙΚΟΝΟΜΗΘΕΝΣ ΕΠΙ ΑΠΟΠΡΟΣΑΓΜΑΤΟΣ ΔΟΥΡΕΟΡΚΗΣΗΣ ΕΙΚΟΝΑΣ

C:\Users\user\Desktop\Myrc\cadas\prodromos\topogr\#

ΔΙΑΓΡΑΜΜΑ ΑΝΑΛΑΣΜΟΥ ΕΤΟΥΣ 1980

ΕΠΙΛΟΓΗΣ ΑΥΤΟΛΟΓΗΣ ΙΩΑΝΝΗΣ ΤΟΥ ΣΤΑΥΡΟΥ

ΘΕΜΑ : ΑΓΙΤΣΗ ΠΡΑΞΗΣ ΧΑΡΑΚΤΗΡΙΣΜΟΥ

ΘΕΣΗ : ΑΓΡΟΤΕΜΑΧΙΟ ΜΕ ΑΡ. ΤΕΜ. 1338  
ΤΟΥ ΑΝΑΛΑΣΜΟΥ ΕΤΟΥΣ 1980  
ΚΤΗΜΑΤΙΚΗΣ ΠΕΡΙΟΧΗΣ ΑΓΙΟΥ ΠΡΟΔΡΟΜΟΥ  
ΔΗΜΟΥ ΠΟΛΥΤΥΡΟΥ ΧΑΛΚΙΔΙΚΗΣ

ΘΕΜΑ ΣΧΕΔΙΟΥ ΤΟΠΟΓΡΑΦΙΚΟ ΔΙΑΓΡΑΜΜΑ ΑΡ ΣΧΕΔΙΟΥ: 1

ΚΑΙΜΑΚΑ 1:1.000

Ο ΜΕΛΕΤΗΤΗΣ ΑΥΤΟΛΟΓΗΣ ΙΩΑΝΝΗΣ  
Τοπικός Μηχανικός

ΧΡΟΝΟΣ ΣΥΝΤΑΞΗΣ ΜΕΛΕΤΗΣ ΦΕΒΡΟΥΑΡΙΟΣ 2016