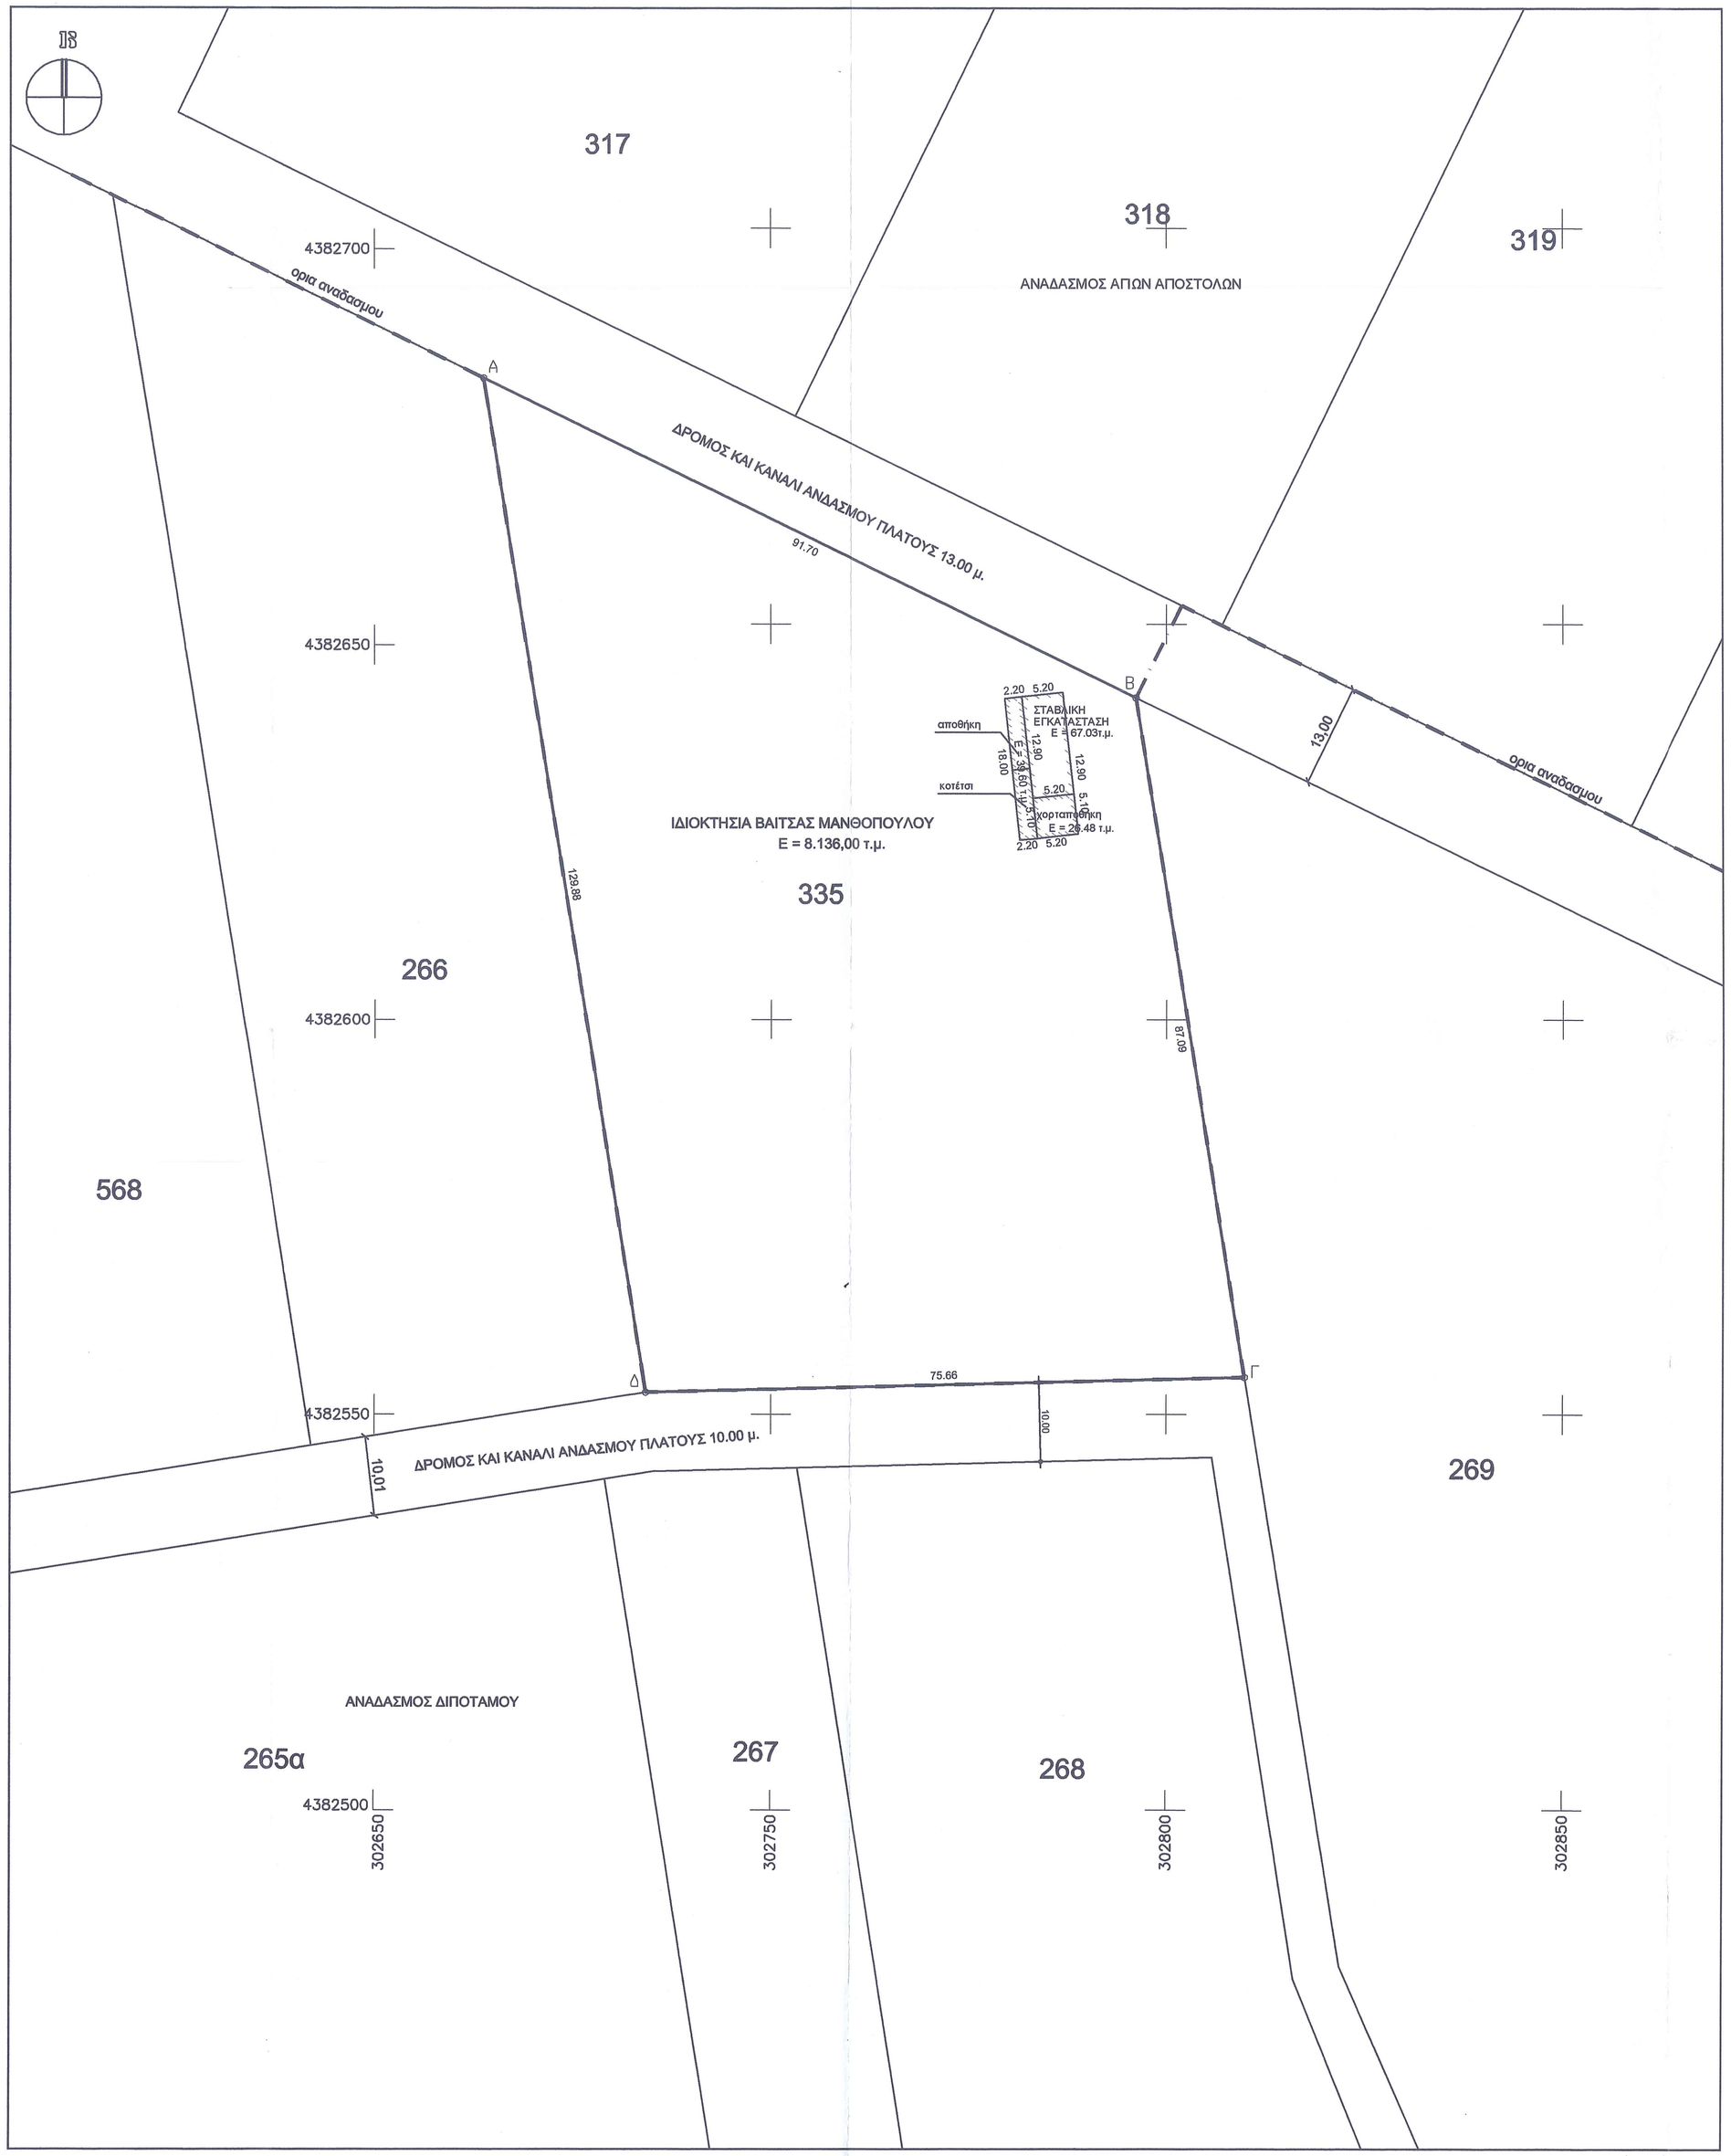

ΣΤΟΙΧΕΙΑ ΑΓΡΟΤΕΜΑΧΙΟΥ

ΕΜΒΑΔΟ ΑΓΡΟΤΕΜΑΧΙΟΥ ΙΔΙΟΚΤΗΣΙΑΣ ΚΑΤΣΑΜΟΡΑ ΚΩΝ/ΝΟΥ
ΜΕ ΣΤΟΙΧΕΙΑ Α-Β-Γ-Δ-Α ΚΑΙ ΑΡΙΘΜΟ 335 ΠΟΥ ΒΡΙΣΚΕΤΑΙ
ΣΤΗΝ Τ.Κ. ΑΓΙΟΙ ΑΠΟΣΤΟΛΟΙ ΤΟΥ ΔΗΜΟΥ ΤΡΙΚΚΑΙΩΝ :Ε = 8136.00 μ2

Ο πίνακας συντεταγμένων είναι στο προβολικό
σύστημα ΕΓΣΑ 87'

Α/Α	ΣΗΜΕΙΟ	Χ	Υ	Η	ΜΗΚΟΣ ΠΛΕΥΡΑΣ
1	Α	302713.803	4382681.011	–	–
2	Β	302796.159	4382640.672	–	91.70
3	Γ	302809.843	4382554.664	–	87.09
4	Δ	302734.207	4382552.744	–	75.66
5	Α	302713.803	4382681.011	–	129.88
ΕΜΒΑΔΟ = 8136.00 Μ2					

Ανήκει στο 339/100688/13.06.16 έγγραφό μας
ΤΡΙΚΑΛΑ 13.6.16
Ο ΔΑΣΑΡΧΗΣ
Κουλουκούρας Χρήστος
Δασολόγος με Β' Βαθμό

Ελέγχθηκε
ΤΡΙΚΑΛΑ 8-6-2016
ΤΣΙΑΜΗΣ ΙΩΑΝΝΑ
ΔΑΣΟΛΟΓΟΣ

ΟΡΟΙ ΔΟΜΗΣΗΣ ΕΚΤΟΣ ΣΧΕΔΙΟΥ ΔΟΜΗΣΗ

(Ν 1557-85 ΦΕΚ 210/Α/85)

ΑΡΤΙΟΤΗΤΑ- ΟΙΚΟΔΟΜΗΣΙΜΟΤΗΤΑ: ΓΕΝΙΚΟΙ ΟΡΟΙ ΚΑΤΑ ΚΑΝΟΝΑ:

ΕΛΑΧΙΣΤΟ ΠΡΟΣΩΠΟ : 25.00μ
ΕΛΑΧΙΣΤΟ ΕΜΒΑΔΟ : 4000μ2
ΜΕΓΙΣΤΗ ΕΠΙΤ. ΚΑΛΥΨΗ : 10%
ΣΥΝΤΕΛΕΣΤΗΣ ΔΟΜΗΣΗΣ 0.2
ΜΕΓΙΣΟ ΕΠΙΤ. ΥΨΟΣ : ΚΑΤΑ ΓΟΚ

ΔΗΛΩΣΗ ΥΛΟΠΟΙΗΣΗΣ ΟΡΙΩΝ

Η ΚΑΤΩΘΙ ΥΠΟΓΕΓΡΑΜΜΕΝΗ ΙΔΙΟΚΤΗΤΡΙΑ ΒΑΙΤΣΑ ΜΑΝΘΟΠΟΥΛΟΥ ΔΗΛΩΝΩ ΟΤΙ
ΕΙΜΑΙ ΚΑΤΟΧΟΣ ΤΟΥ ΜΕ ΤΑ ΠΑΡΑΠΑΝΩ ΣΤΟΙΧΕΙΑ ΑΓΡΟΤΕΜΑΧΙΟΥ
ΤΑ ΟΡΙΑ ΥΠΟΔΕΙΧΘΗΚΑΝ ΑΠΟ ΕΜΕΝΑ ΚΑΙ ΕΙΝΑΙ ΥΛΟΠΟΙΗΜΕΝΑ ΟΡΘΑ.

Η ΙΔΙΟΚΤΗΤΡΙΑ

ΒΑΙΤΣΑ ΜΑΝΘΟΠΟΥΛΟΥ

ΔΗΛΩΣΗ Ν. 651/77

(ΣΥΜΦΩΝΑ ΜΕ ΤΟ ΥΠ' ΑΡ.51974/6737/12-7-89 ΕΓΓΡΑΦΟ ΥΠΕΧΩΔΕ/ Δ/ΝΣΗ ΠΟΛ.ΣΧ.)
ΤΟ ΠΑΡΟΝ ΑΚΙΝΗΤΟ ΟΠΩΣ ΠΕΡΙΓΡΑΦΕΤΑΙ ΜΕ ΤΑ ΣΤΟΙΧΕΙΑ Α-Β-Γ-Δ-Α
ΕΙΝΑΙ ΑΡΤΙΟ ΚΑΙ ΟΙΚΟΔΟΜΗΣΙΜΟ, ΣΥΜΦΩΝΑ ΜΕ ΤΙΣ ΙΣΧΥΟΥΣΕΣ
ΠΟΛΕΟΔΟΜΙΚΕΣ ΔΙΑΤΑΞΕΙΣ.

Ο ΜΗΧΑΝΙΚΟΣ

ΖΟΥΚΑΣ Π. ΣΕΡΑΦΕΙΜ
ΑΓΡΟΝΟΜΟΣ ΚΑΙ ΤΟΠΟΓΡΑΦΟΣ ΜΗΧΑΝΙΚΟΣ
ΑΡΙΣΤΟΤΕΛΕΙΟΥ ΠΑΝΕΠΙΣΤΗΜΙΟΥ ΘΕΣ/ΝΙΚΗΣ
ΜΕΛΟΣ Τ.Ε.Ε. - ΑΡ. ΜΗΤΡΩΟΥ: 106048
ΚΙΝ. 6974 362264
ΑΛΛΑΜΑΝΗ 6 - ΚΑΡΔΙΤΣΑ - Τ.Κ. 431 00
ΑΦΜ. 129331383 - ΔΟΥ ΚΑΡΔΙΤΣΑΣ

ΑΠΟΣΠΑΣΜΑ ΧΑΡΤΗ ΑΝΑΔΑΣΜΟΥ 1977 "ΑΓΙΟΙ ΑΠΟΣΤΟΛΟΙ" ΚΛΙΜΑΚΑ 1:5000

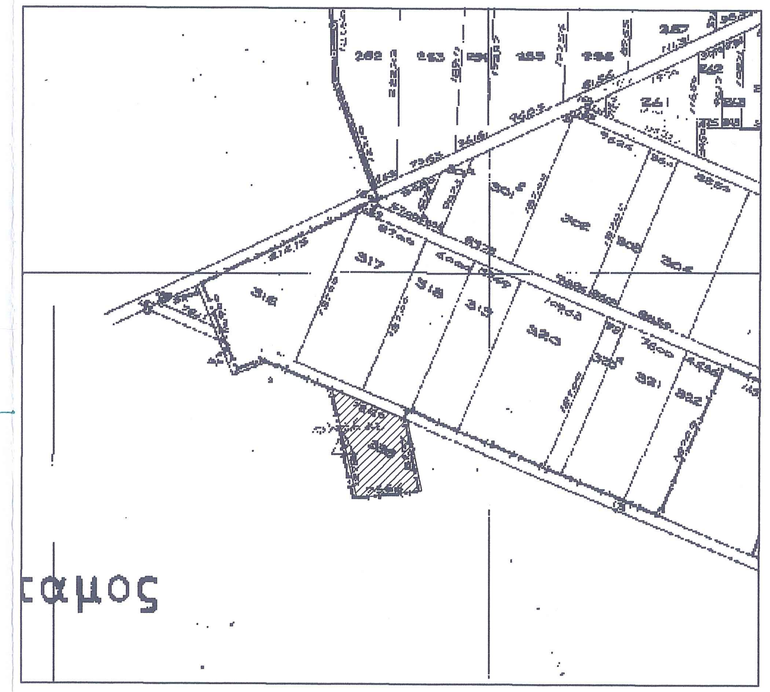

ΕΡΓΟΔΟΤΗΣ :	ΒΑΙΤΣΑ ΜΑΝΘΟΠΟΥΛΟΥ
ΕΡΓΟ :	ΑΔΕΙΑ ΛΕΙΤΟΥΡΓΙΑΣ ΚΤΗΝΟΤΡΟΦΙΚΗΣ ΜΟΝΑΔΑΣ
ΘΕΣΗ ΕΡΓΟΥ :	ΑΓΙΟΙ ΑΠΟΣΤΟΛΟΙ ΤΡΙΚΑΛΩΝ
ΜΕΛΕΤΗΤΗΣ :	ΖΟΥΚΑΣ ΣΕΡΑΦΕΙΜ
ΘΕΜΑ ΣΧΕΔΙΟΥ :	ΤΟΠΟΓΡΑΦΙΚΟ ΔΙΑΓΡΑΜΜΑ
ΚΛΙΜΑΚΑ ΣΧΕΔΙΟΥ : 1:500	ΗΜΕΡΟΜΗΝΙΑ ΜΑΙΟΣ 2016
ΣΦΡΑΓΙΔΑ - ΥΠΟΓΡΑΦΗ	ΑΡΙΘΜΟΣ ΣΧΕΔΙΟΥ Τ 1

ΖΟΥΚΑΣ Π. ΣΕΡΑΦΕΙΜ
ΑΓΡΟΝΟΜΟΣ ΚΑΙ ΤΟΠΟΓΡΑΦΟΣ ΜΗΧΑΝΙΚΟΣ
ΑΡΙΣΤΟΤΕΛΕΙΟΥ ΠΑΝΕΠΙΣΤΗΜΙΟΥ ΘΕΣ/ΝΙΚΗΣ
ΜΕΛΟΣ Τ.Ε.Ε. - ΑΡ. ΜΗΤΡΩΟΥ: 106048
ΚΙΝ. 6974 362264
ΑΛΛΑΜΑΝΗ 6 - ΚΑΡΔΙΤΣΑ - Τ.Κ. 431 00
ΑΦΜ. 129331383 - ΔΟΥ ΚΑΡΔΙΤΣΑΣ